


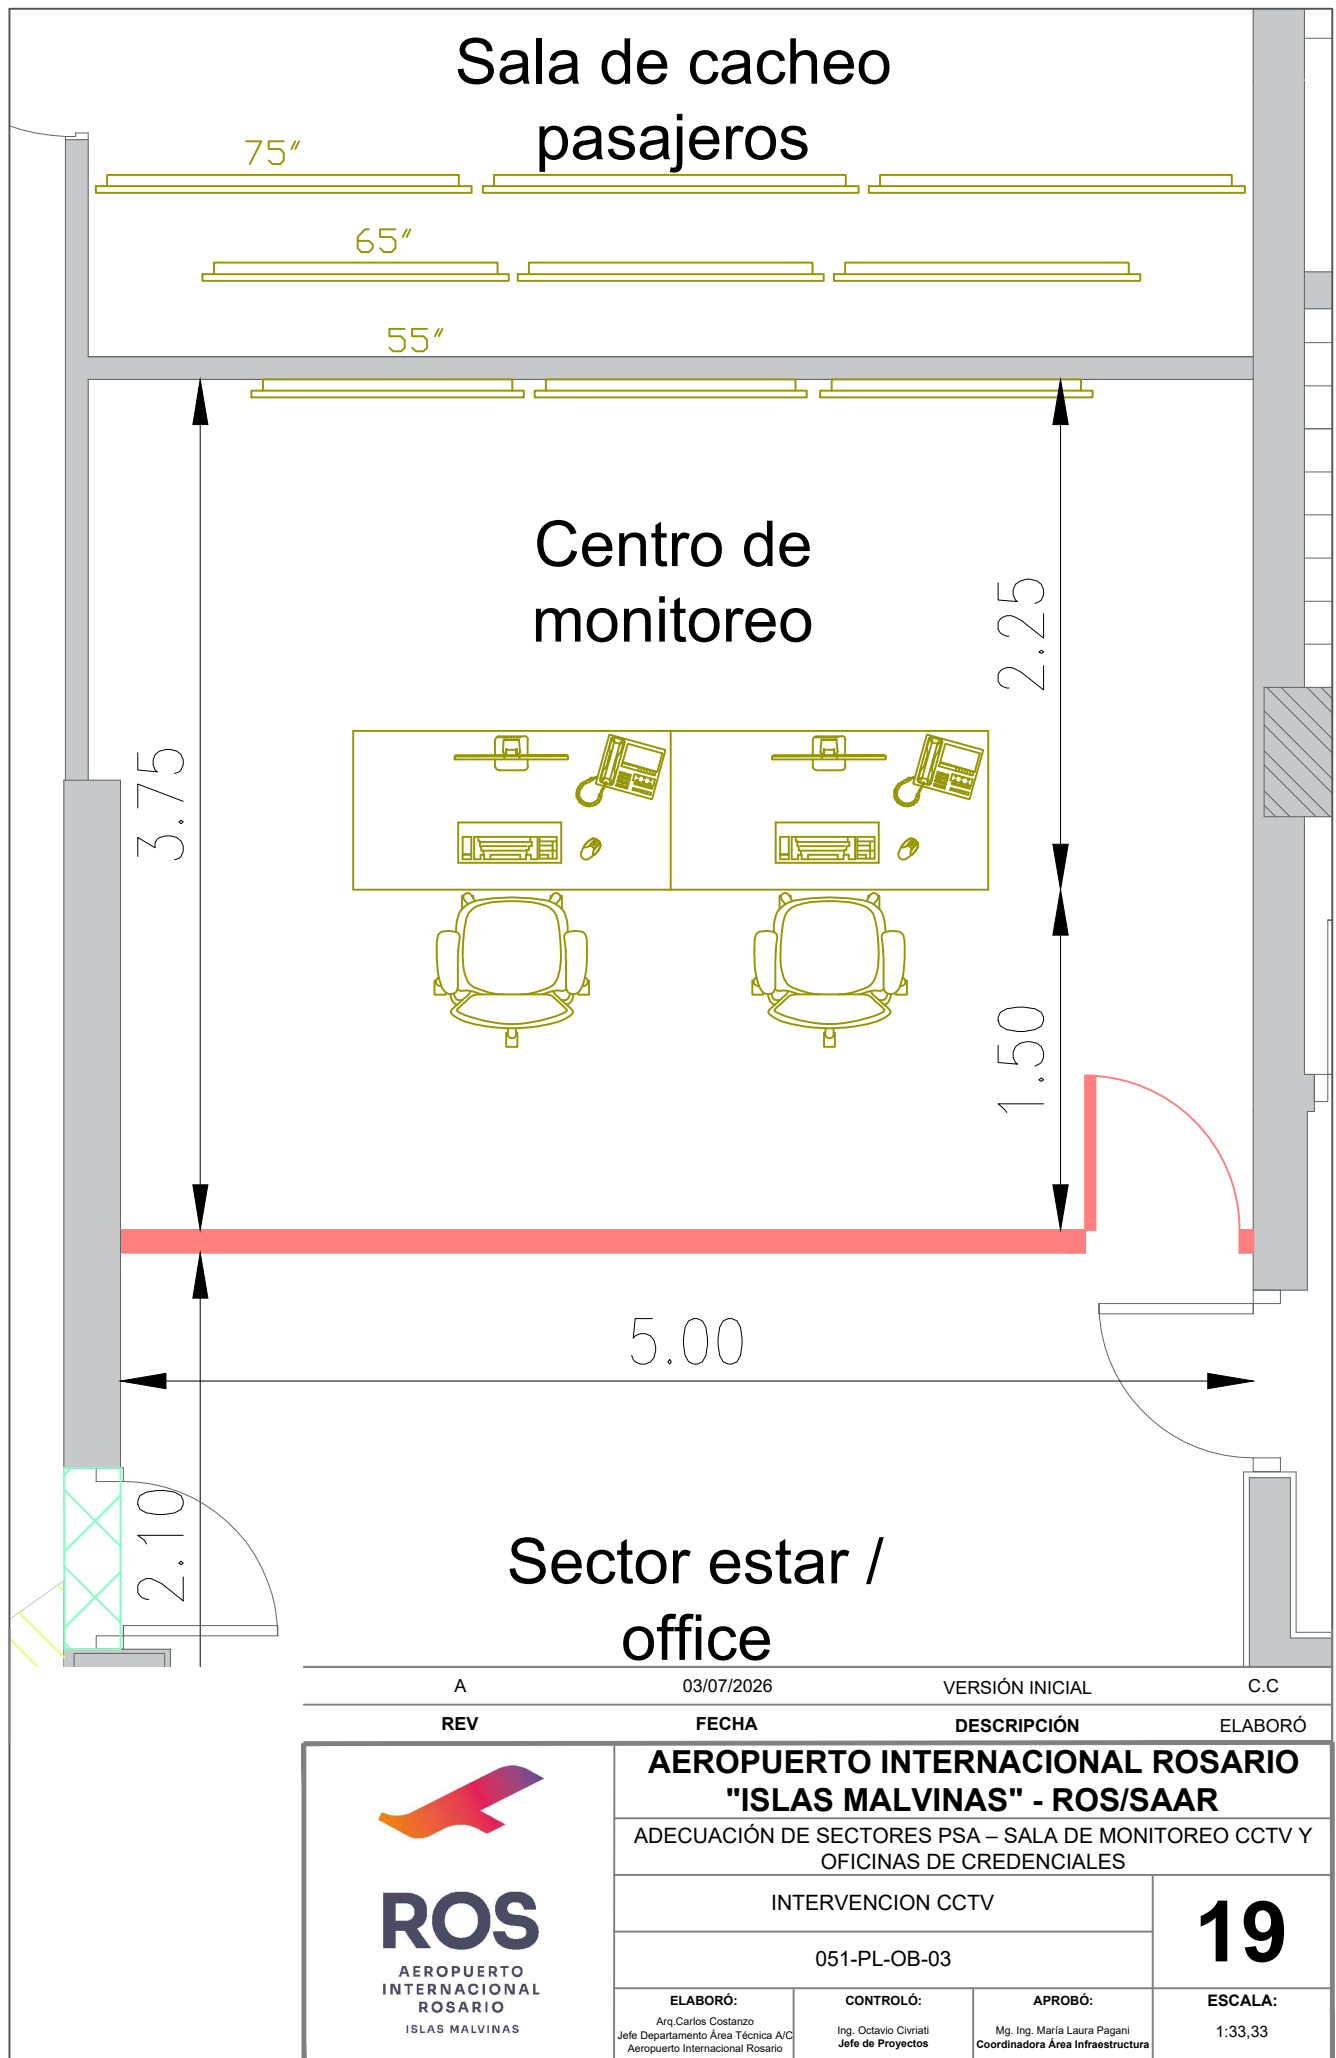

A		03/07/2026		VERSIÓN INICIAL		C.C	
REV		FECHA		DESCRIPCIÓN		ELABORÓ	
		AEROPUERTO INTERNACIONAL ROSARIO					
		"ISLAS MALVINAS" - ROS/SAAR					
		ADECUACIÓN DE SECTORES PSA – SALA DE MONITOREO CCTV Y OFICINAS DE CREDENCIALES					
		INTERVENCION CCTV					19
		051-PL-OB-03					
ELABORÓ: Arq.Carlos Costanzo Jefe Departamento Área Técnica A/C Aeropuerto Internacional Rosario		CONTROLÓ: Ing. Octavio Civiati Jefe de Proyectos		APROBÓ: Mg. Ing. María Laura Pagani Coordinadora Área Infraestructura		ESCALA: 1:33,33	