

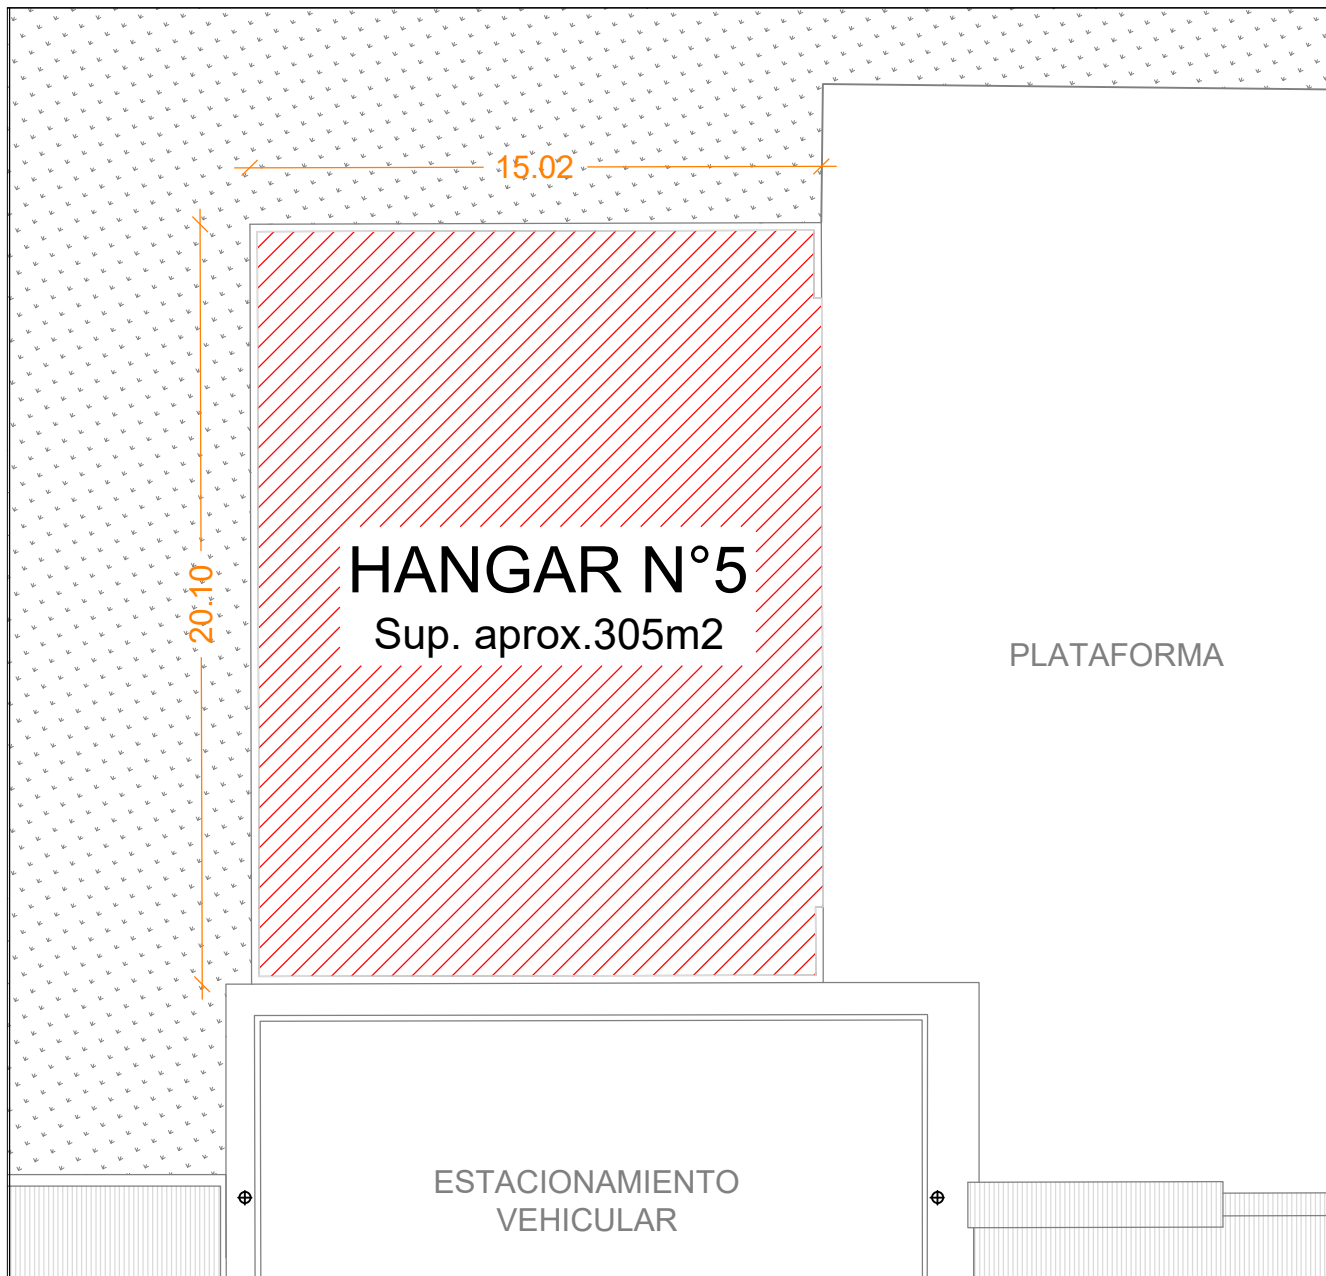


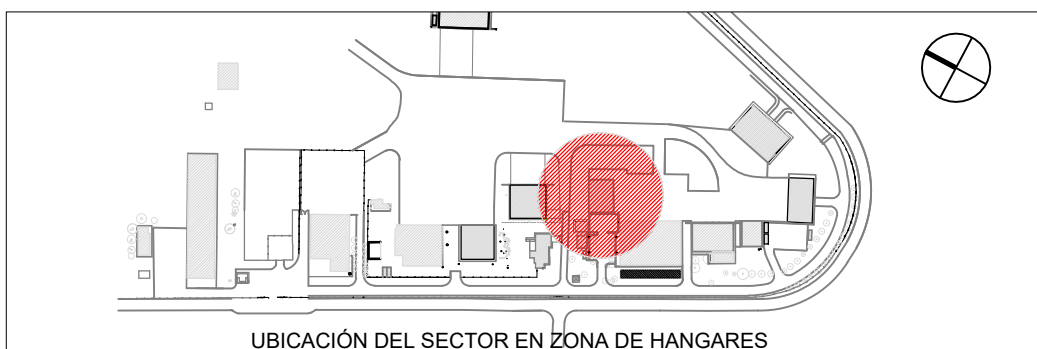

REV	FECHA	DESCRIPCIÓN	ELABORÓ
	AEROPUERTO INTERNACIONAL ROSARIO		
	"ISLAS MALVINAS"		
	OCUPACIÓN DE ESPACIOS EN ZONA DE HANGARES		
	UBICACIÓN Y DEPENDENCIAS HANGAR N°5	LÁMINA: 1/2	
	20261013_DEA.TEC.PL.002_Hangar 5	ESCALA: 1:200	
ELABORÓ: Arq. Carlos Costanzo Jefe Departamento Área Técnica A/C Aeropuerto internacional Rosario	REVISÓ: Arq. Carlos Costanzo Jefe Departamento Área Técnica A/C Aeropuerto internacional Rosario	CONTROLÓ: Arq. Carlos Costanzo Jefe Departamento Área Técnica A/C Aeropuerto internacional Rosario	APROBÓ: 
			Provincia de Santa Fe

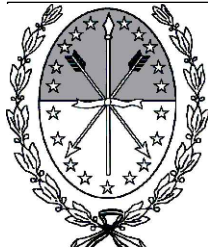