




Área	Área de Proyectos Especiales
Código	APE 001
Fecha de vigencia	15.03.18
Revisión	00

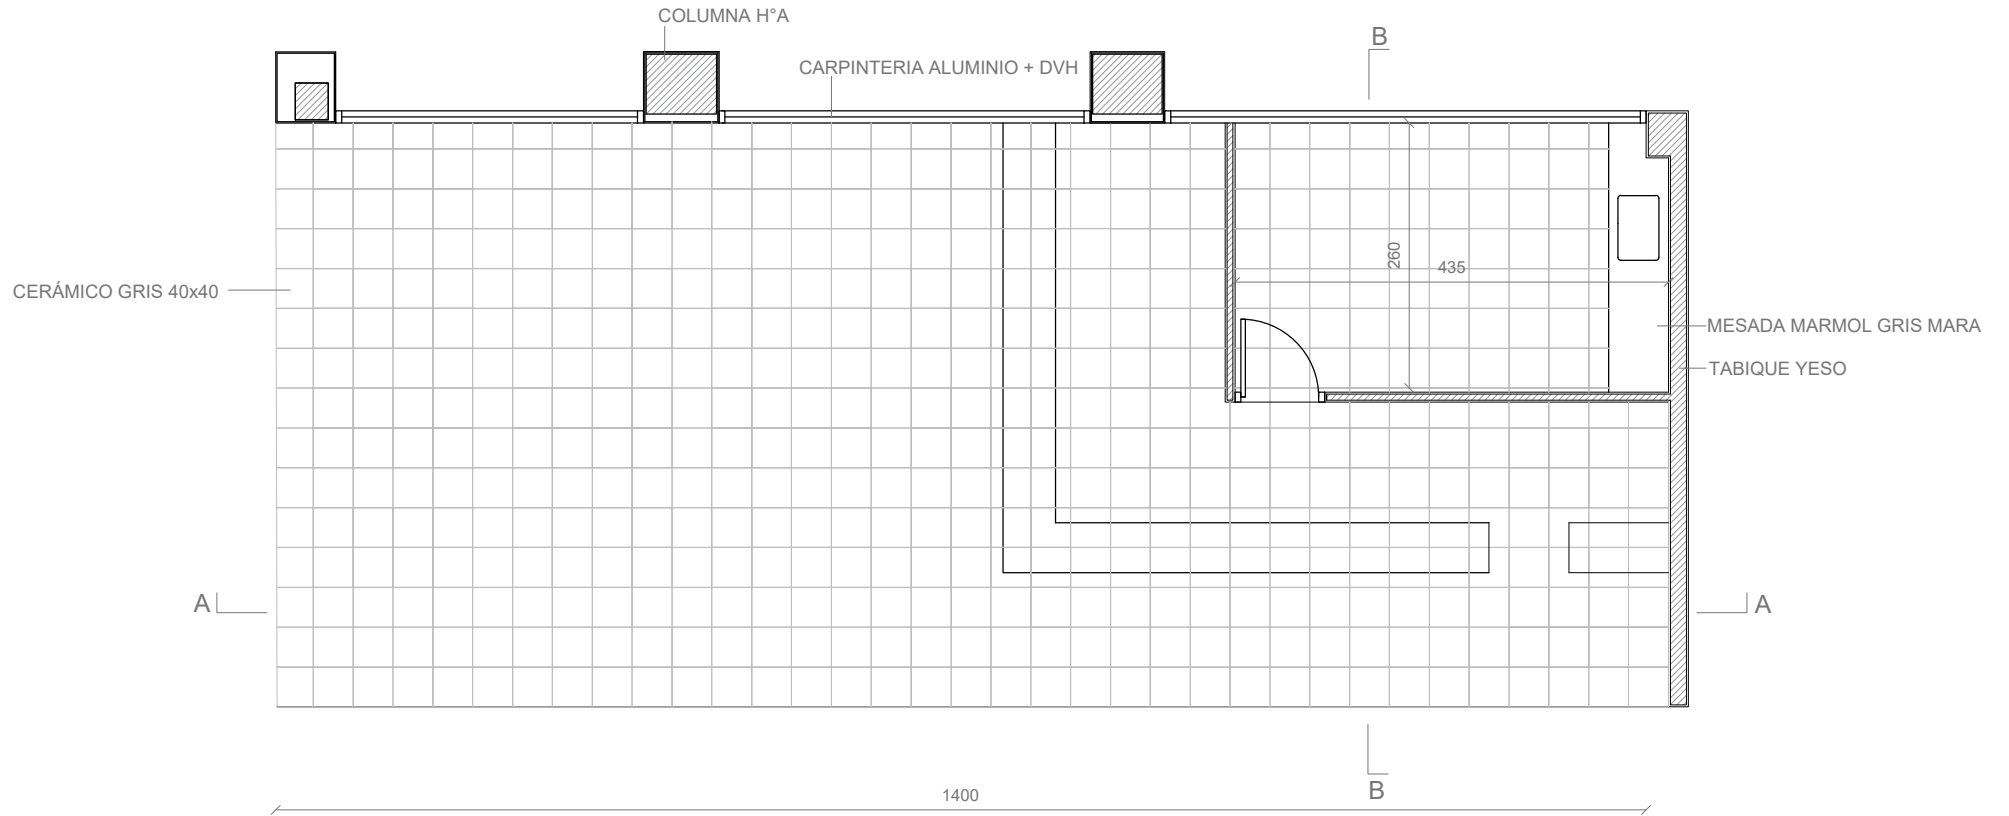

PLANTA ESC.1:75