
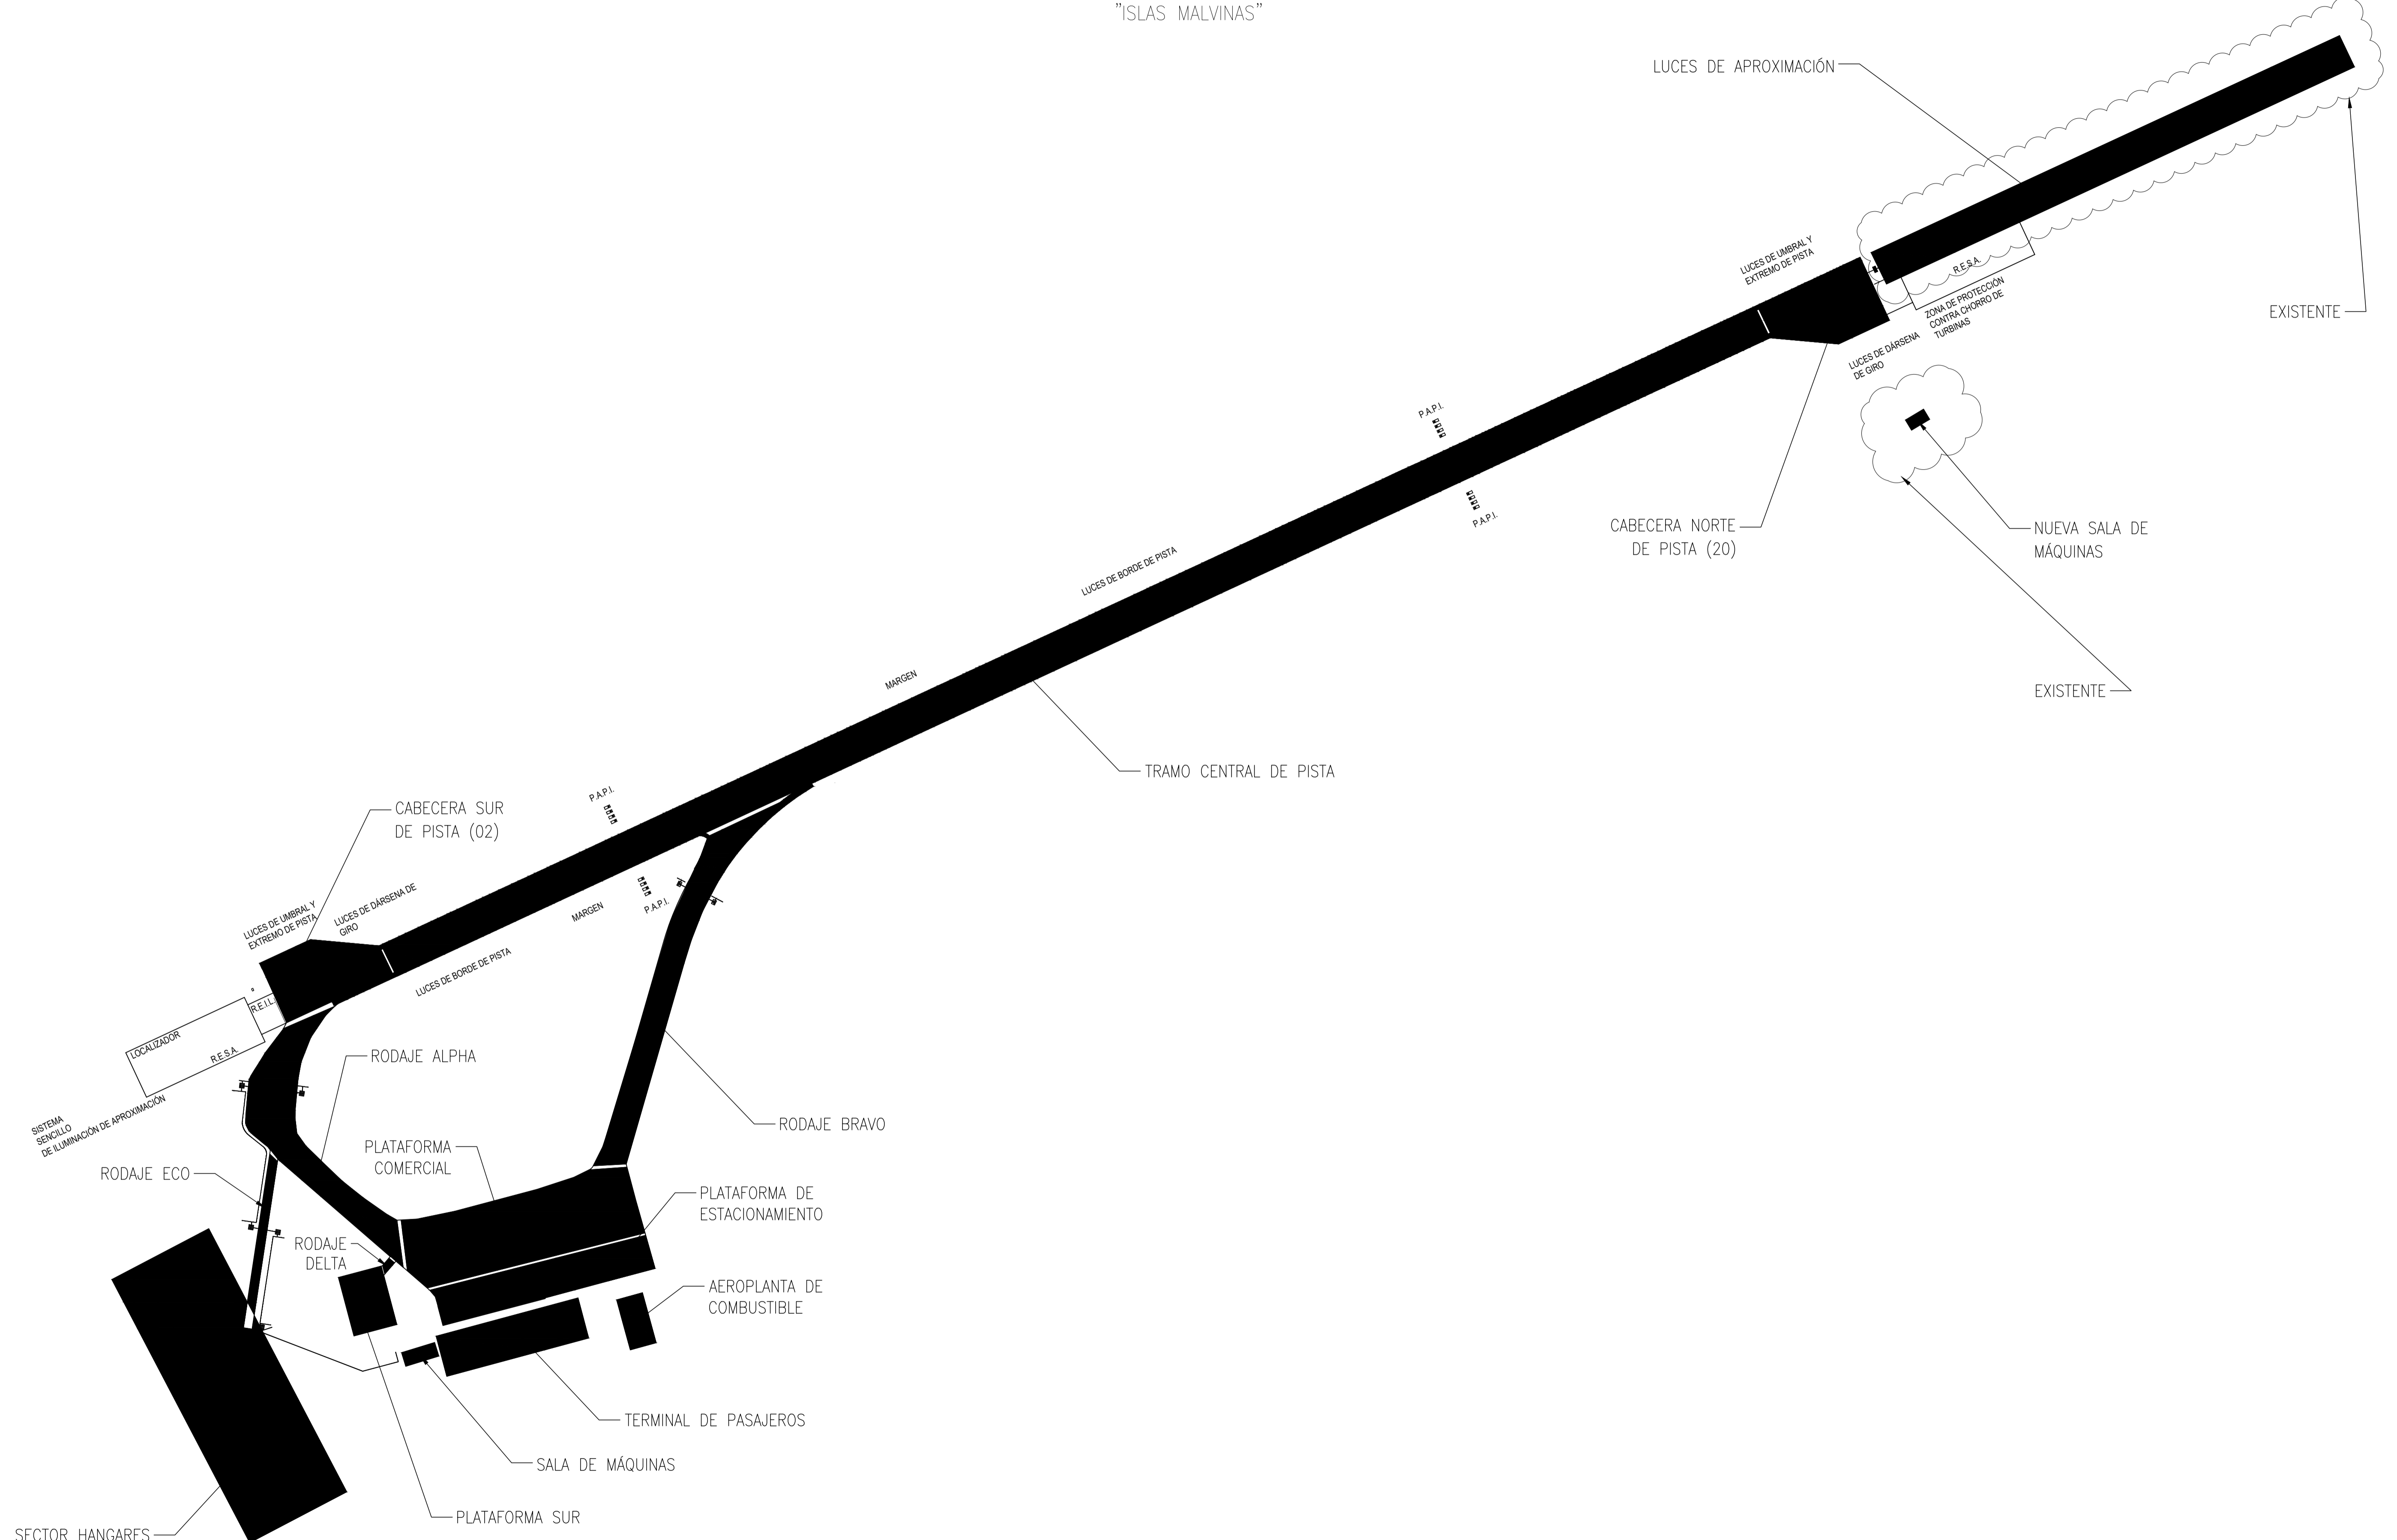


PLANO GENERAL - LAYOUT
 PLANIMETRÍA DE BALIZAMIENTO - Balizamiento // CAT III
 AEROPUERTO INTERNACIONAL ROSARIO
 "ISLAS MALVINAS"

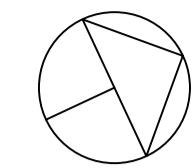

2	PARA APROB - INCLUSION CAB.20	23/07/22	AD	RD	RD
1	PARA APROBACION	01/07/22	A.D.	C.L.	R.D.
REV.	DENOMINACION	FECHA	DIBUJO	REVISO	APROBADO
AEROPUERTO INTERNACIONAL ROSARIO		TITULO: LAY-OUT PLANO GENERAL	ESCALA: 1:4500	PLANO: 0020-AIR-PE-290422	HUJAL: 1/1