


PLANO DE LOS CIRCUITOS ALIMENTADOR Y DE COMANDO PARA EL GLIDE PATH DEL I.L.S

PLANIMETRÍA DE BALIZAMIENTO
AEROPUERTO INTERNACIONAL ROSARIO
"ISLAS MALVINAS"

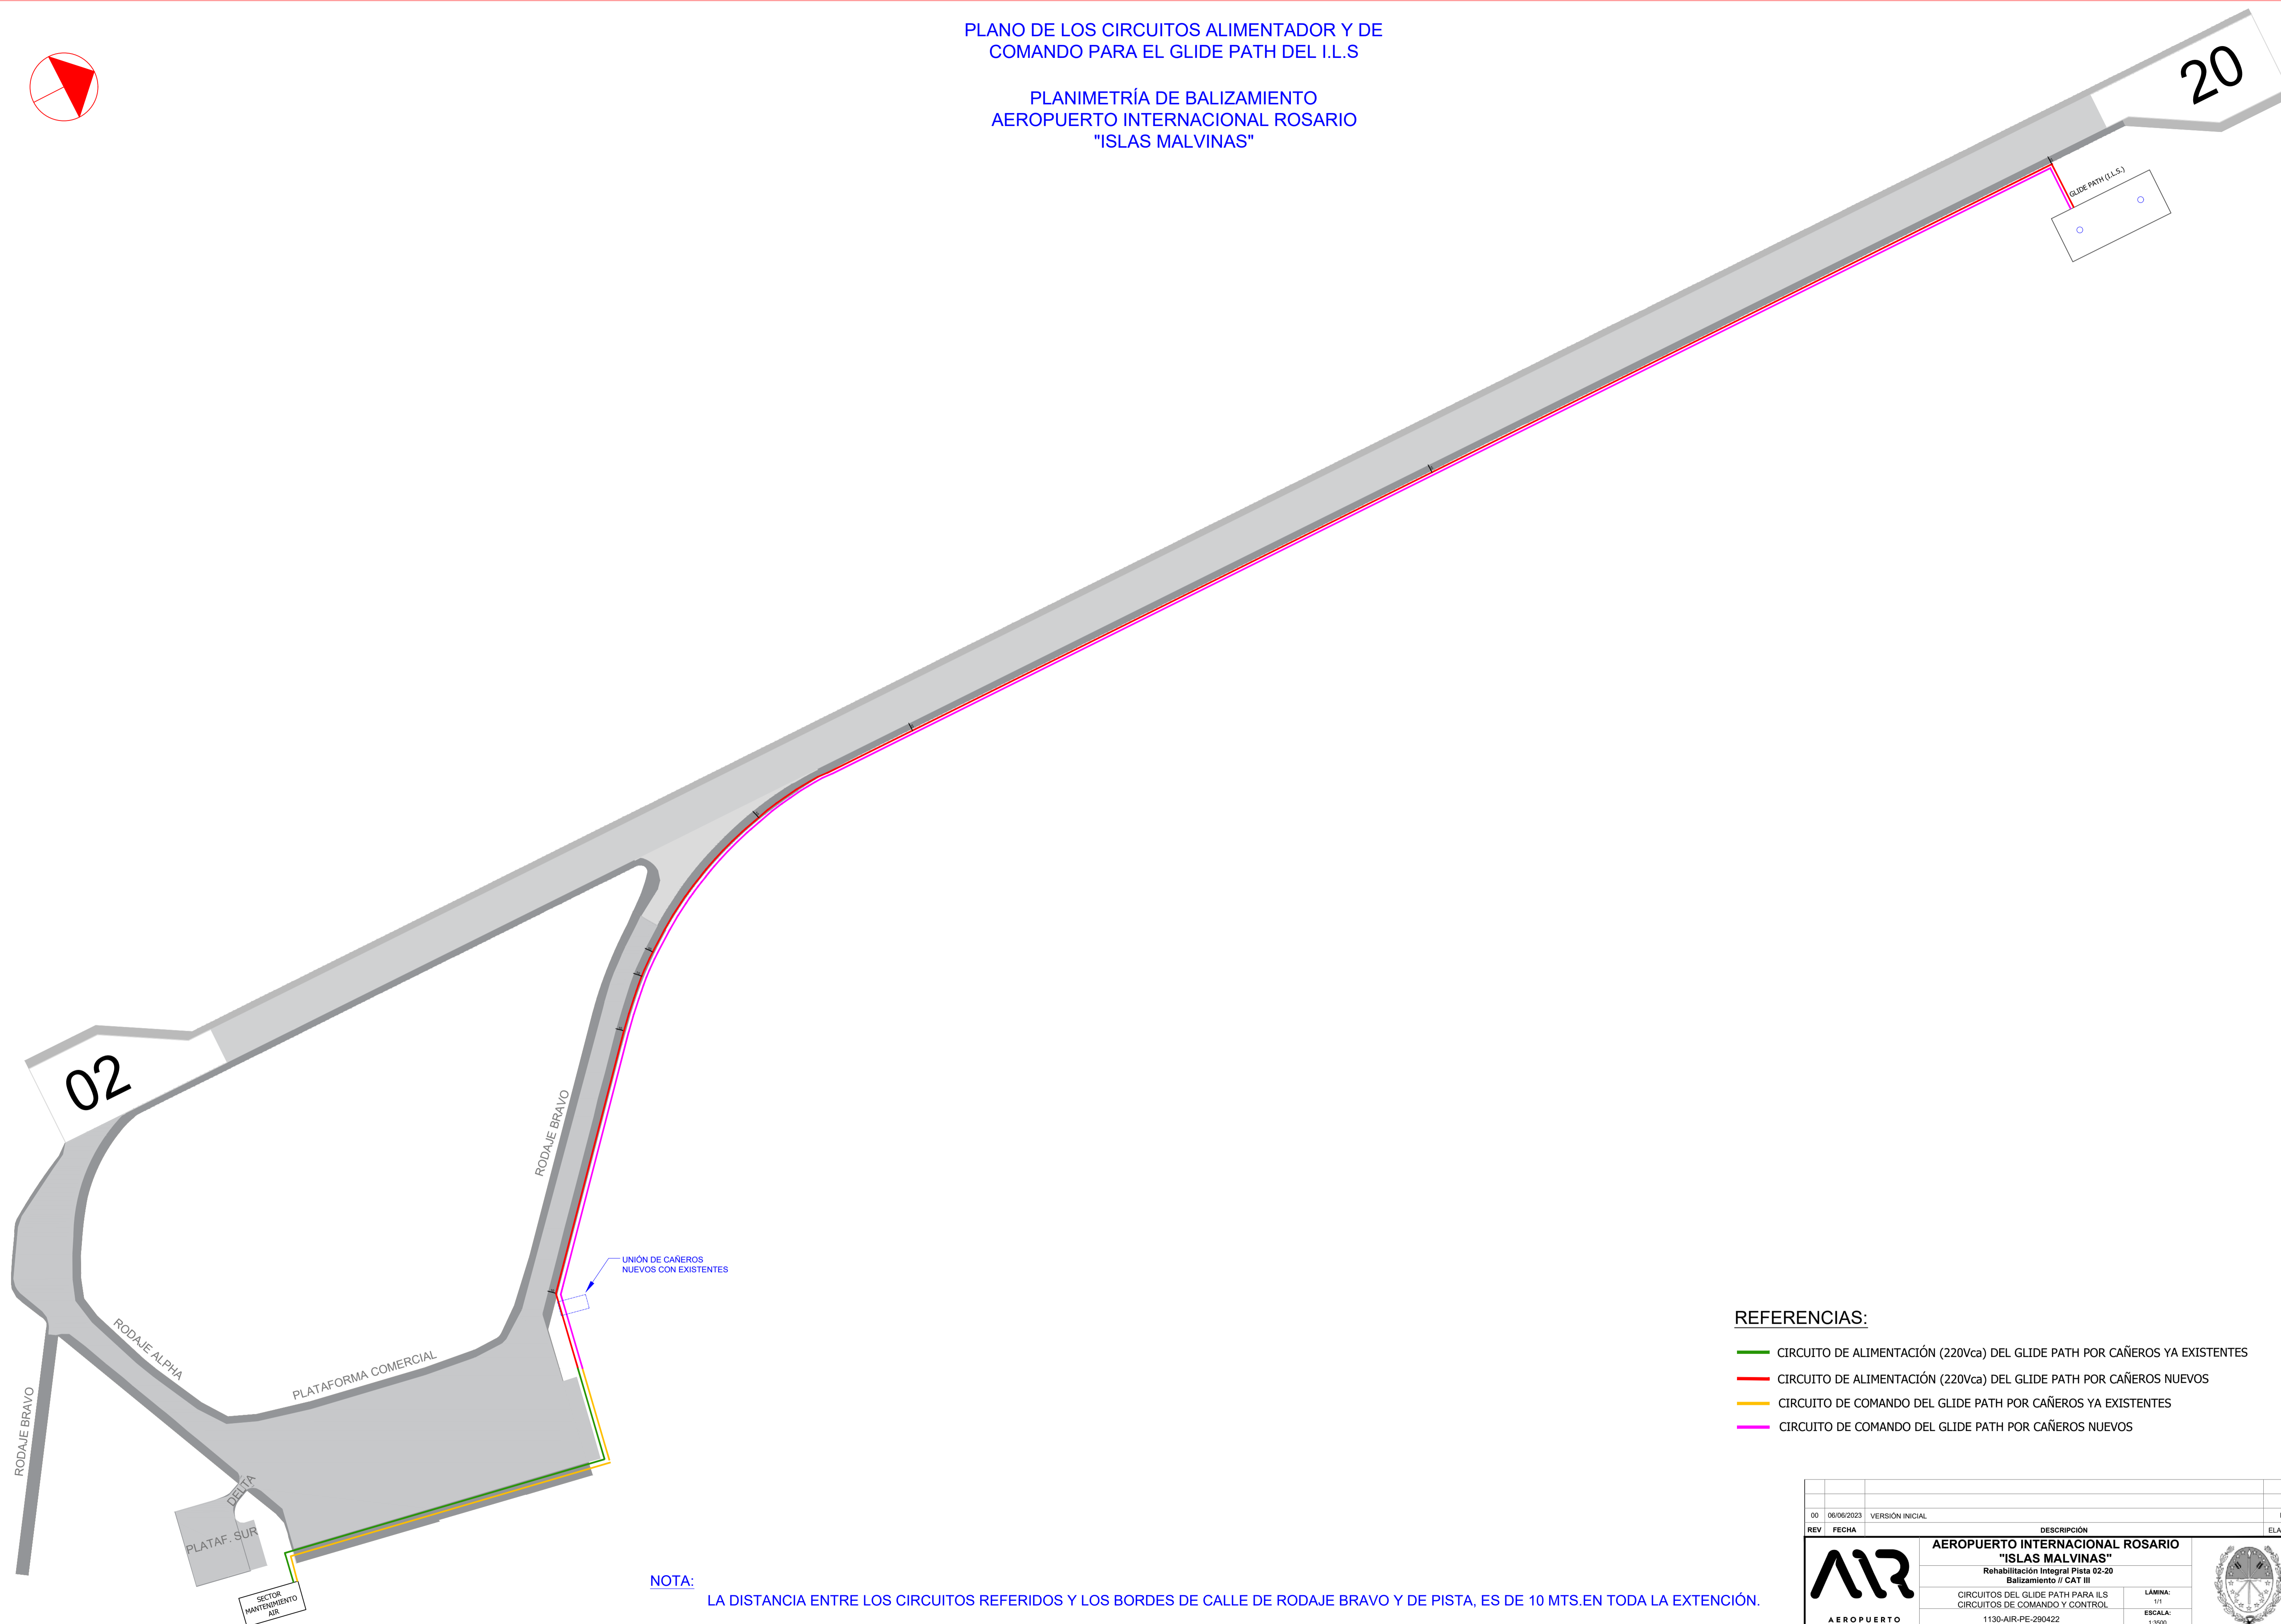

REFERENCIAS:

- CIRCUITO DE ALIMENTACIÓN (220Vca) DEL GLIDE PATH POR CAÑEROS YA EXISTENTES
- CIRCUITO DE ALIMENTACIÓN (220Vca) DEL GLIDE PATH POR CAÑEROS NUEVOS
- CIRCUITO DE COMANDO DEL GLIDE PATH POR CAÑEROS YA EXISTENTES
- CIRCUITO DE COMANDO DEL GLIDE PATH POR CAÑEROS NUEVOS

NOTA:

LA DISTANCIA ENTRE LOS CIRCUITOS REFERIDOS Y LOS BORDES DE CALLE DE RODAJE BRAVO Y DE PISTA, ES DE 10 MTS. EN TODA LA EXTENCIÓN.

REV	FECHA	DESCRIPCIÓN	ELABORÓ
00	06/06/2023	VERSION INICIAL	RD

		AEROPUERTO INTERNACIONAL ROSARIO "ISLAS MALVINAS"	
		Rehabilitación Integral Pista 02-20 Balizamiento / CAT III	
CIRCUITOS DEL GLIDE PATH PARA ILS CIRCUITOS DE COMANDO Y CONTROL		LÁMINA:	011
1130-AIR-PE-290422		ESCALA:	1:3500
ELABORÓ Y REVISÓ:	CONTROLÓ Y APROBÓ:	APROBÓ Y ELEVÓ:	APROBÓ:
INCORPORADO	INCORPORADO	INCORPORADO	

AEROPUERTO INTERNACIONAL ROSARIO ISLAS MALVINAS

Provincia de Santa Fe