PLANIMETRÍA
Escala 1:2000

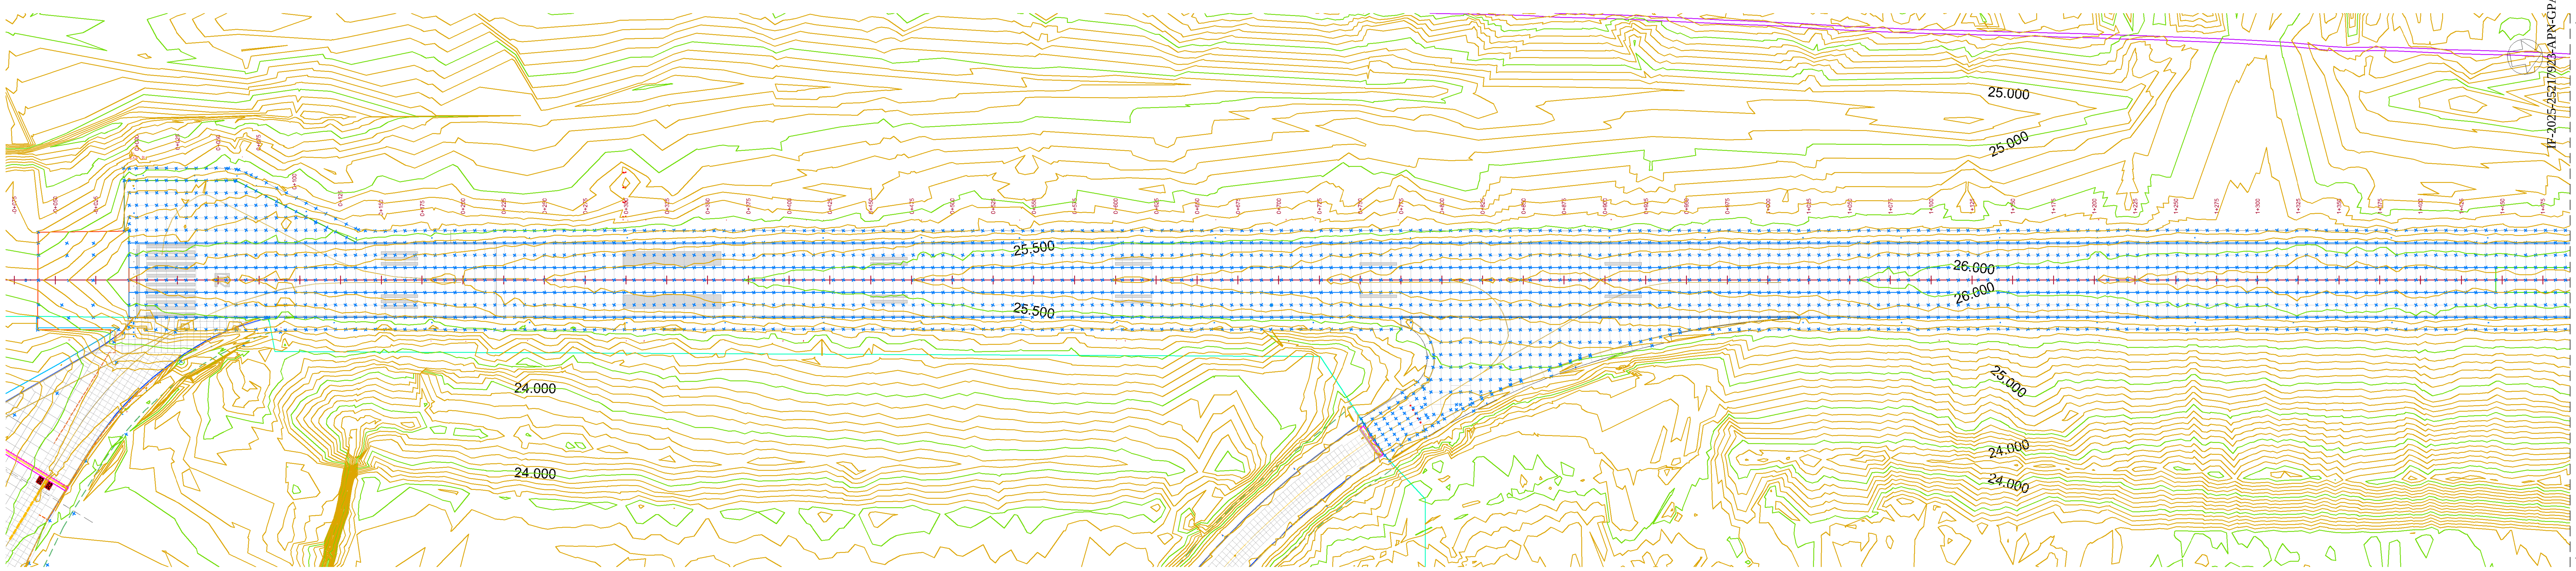

PLANIMETRÍA
Escala 1:2000

REFERENCIAS

- BALIZA
- CÁMARA
- TAPA
- BALIZA PAPI
- PUNTOS RELEVADOS
- PAVIMENTO EXISTENTE. CURVA DE NIVEL CADA 0,10m
- PAVIMENTO EXISTENTE. CURVA DE NIVEL CADA 0,50m
- TERRENO EXISTENTE (ANTECEDENTES). CURVA DE NIVEL CADA 0,10m
- TERRENO EXISTENTE (ANTECEDENTES). CURVA DE NIVEL CADA 0,50m
- CAMINO PERIMETRAL

REV	FECHA	DESCRIPCIÓN	ELABORÓ
00	22/07/2021	PROYECTO EJECUTIVO	-

AEROPUERTO INTERNACIONAL ROSARIO
"ISLAS MALVINAS"

REHABILITACIÓN INTEGRAL PISTA 02-20 AIR

RELEVAMIENTO TOPOGRÁFICO

TOP-01

LÁMINA: 1 de 2

ESCALA: 1:2000

ELABORÓ Y REVISÓ: | CONTROLÓ Y APROBÓ: | APROBÓ Y ELEVÓ: | APROBÓ:

AEROPUERTO INTERNACIONAL ROSARIO ISLAS MALVINAS

Provincia de Santa Fe

ORSNA Sistema Nacional de Aeropuertos

IF-2025-25217923-APN-GPA#ORSNA

PLANIMETRÍA
Escala 1:4000

ALTIMETRÍA
Escala Horizontal: 1:4000
Escala Vertical: 1:25

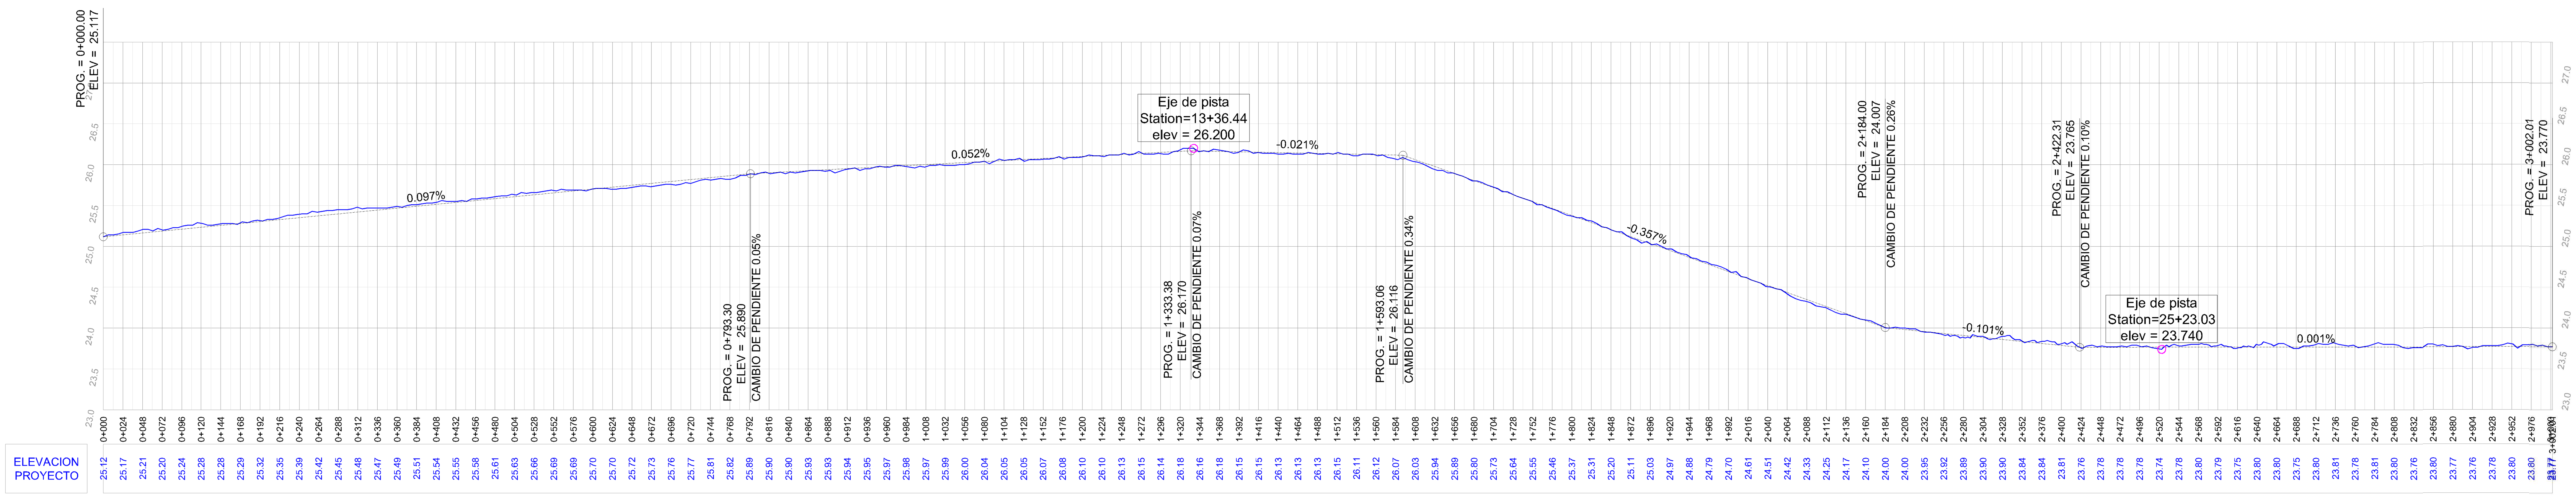

REFERENCIAS

- BALIZA
- CÁMARA
- TAPA
- BALIZA PAPI
- PUNTOS RELEVADOS
- PAVIMENTO EXISTENTE. CURVA DE NIVEL CADA 0,10m
- PAVIMENTO EXISTENTE. CURVA DE NIVEL CADA 0,50m
- TERRENO EXISTENTE (ANTECEDENTES). CURVA DE NIVEL CADA 0,10m
- TERRENO EXISTENTE (ANTECEDENTES). CURVA DE NIVEL CADA 0,50m
- CAMINO PERIMETRAL

REV	FECHA	DESCRIPCIÓN	ELABORÓ
00	22/07/2021	PROYECTO EJECUTIVO	-

AEROPUERTO INTERNACIONAL ROSARIO
"ISLAS MALVINAS"

REHABILITACIÓN INTEGRAL PISTA 02-20 AIR

RELEVAMIENTO TOPOGRÁFICO — LÁMINA: 2 de 2

TOP-02 — ESCALA: 1:4000

ELABORÓ Y REVISÓ: | CONTROLÓ Y APROBÓ: | APROBÓ Y ELEVÓ: | APROBÓ:

AEROPUERTO INTERNACIONAL ROSARIO — Provincia de Santa Fe — ORSNA Sistema Nacional de Aeropuertos

República Argentina - Poder Ejecutivo Nacional
AÑO DE LA RECONSTRUCCIÓN DE LA NACIÓN ARGENTINA

Hoja Adicional de Firmas
Informe gráfico

Número: IF-2025-25217923-APN-GPA#ORSNA

CIUDAD DE BUENOS AIRES
Martes 11 de Marzo de 2025

Referencia: Relevamiento Topográfico

El documento fue importado por el sistema GEDO con un total de 2 pagina/s.

Digitally signed by GESTION DOCUMENTAL ELECTRONICA - GDE
Date: 2025.03.11 15:15:47 -03:00

Fabrizio Camerota
Asistente administrativo
Gerencia de Planificación Aeroportuaria
Organismo Regulador del Sistema Nacional de Aeropuertos

Digitally signed by GESTION DOCUMENTAL ELECTRONICA - GDE
Date: 2025.03.11 15:15:48 -03:00