

ENAYAO	S1	A1	C1
PROGRESIVA	40	50	75
SECTOR	6 Zouanda	Pista	Viraje 02
SH	VIRAJE 02	ZC 1	
MUESTRA	Homopon	Homopon	Sueto Vegetal
MATERIAL	30,00	29,00	30,00
MUESOR	1	1	1
MATERIAL	Sueto de Pelano	Asisto	Subsante
MUESOR	43	27	40
P	14,2	-	-
CLASF.	-	-	-
DN	18,8	-	-
MUESTRA	2	2	2
MATERIAL	Sueto de Pelano	-	-
MUESOR	27	64	Subsante
P	168	8,2	14,3
CLASF.	A6 (17)	A6 (12)	A6 (12)
DN	10,3	13,2	25,2
D MAX			1,454 g/cm ³
V.S.R. (100%)			5,3
MUESTRA	3	3	3
MATERIAL	Subsante	-	Subsante
MUESOR	43	-	26
P	183	-	13,0
CLASF.	A6 (16)	-	A6 (13)
DN	6,6	-	38,3
D MAX	-	-	-
V.S.R. (100%)	-	-	-
MUESTRA	4	4	4
MATERIAL	-	-	-
MUESOR	-	-	-
P	-	-	-
CLASF.	-	-	-
DN	-	-	-

ENSAJO	S3	S2	S4
PROGRESIVA	200	200	200
SECTOR	1 Izquierda	2 Derecha	3 Izquierda
SH	ZC 1	ZNC 1 y 2	ZNC 1 y 2
MUESTRA	Horizont	Horizont	Horizont
MATERIAL	31 00	33 00	37 00
ESPESOR	1	1	1
MUESTRA	Asfalto	Asfalto	Asfalto
MATERIAL	26	20	26
ESPESOR			
P	-	-	-
CLASF.	-	-	-
DN	-	-	-
MUESTRA	2	2	2
MATERIAL	Suelo de Relleno	Suelo de Relleno	Suelo de Relleno
ESPESOR	32	73	117
P	9,8	10	11,9
CLASF.	A-4 (4)	A-4 (4)	A-8 (7)
DN	8,4	20,0	18,7
D MAX			
V.S.R. (100%)			
MUESTRA	3	3	3
MATERIAL	Subsante	Suelo de Relleno	Subsante
ESPESOR	18	19	19
P	11,6	13,5	13,6
CLASF.	A-6 (13)	A-6 (11)	A-6 (12)
DN	8,3	2,6	19,7
D MAX			
V.S.R. (100%)			
MUESTRA	4	4	4
MATERIAL	Subsante	Subsante	Subsante
ESPESOR	37	32	17
P	12,0	10,3	12,2
CLASF.	A-6 (11)	A-6 (9)	A-6 (11)
DN	8,3		18,7

ENSAJO	S6	S5	S7
PROGRESIVA	750	750	750
SECTOR	1 Derecha	3 Derecha	2 Izquierda
SH	ZC 1	ZNC 1 y 2	ZNC 1 y 2
MUESTRA			
MATERIAL	Hornigón	Hornigón	Hornigón
ESPESOR	30.00	39.00	37.00
MUESTRA	1	1	1
MATERIAL	Asfalto	Suelo de Reflejo	Asfalto
ESPESOR	21	20	19
P	-	-	-
CLASE	-	-	-
DN	-	-	-
MUESTRA	2	2	2
MATERIAL	Suelo de Reflejo	Suelo de Reflejo	Suelo de Reflejo
P	40	44	44
CLASE	11.2	11.4	12.1
CLASE	A6 (7)	A6 (14)	A-6 (4)
DN	15.3	11.7	20.8
D MAX			
V.S.R. (100%)			
MUESTRA	3	3	3
MATERIAL	Subrasante	Subrasante	Subrasante
ESPESOR	39	42	21
P	10.2	10.8	12.6
CLASE	A6 (8)	A6 (10)	A-6 (3)
DN	21.4	12.0	17.7
D MAX			
V.S.R. (100%)			
MUESTRA	4	4	4
MATERIAL	Subrasante	-	Subrasante
ESPESOR	16	-	21
P	25.5	-	23.6
CLASE	A-6 (16)	-	A-1-6 (24)
DN	21.4	-	17.7

ENSAJO					A4
PROGRESIVA	87	C2			950
SECTOR	Braço	Franja Braço			Pista
SH	Bravo				ZC 1
MUESTRA	Hornigón	Suelo Vegetal			Hornigón
MATERIAL	33,00	40,00			31,00
MUESTRA	1	1			1
MATERIAL	Asfalto	Subrasante			Asfalto
ESPESOR	22	35			24
p	-	-			
CLASF.	-	-			
DN	-	-			
V.S.R. (100%)	-	-			
D MAX	8,0	-			10,7
MUESTRA	2	2			2
MATERIAL	Suelo de Relleño	Subrasante			Suelo de Relleño
ESPESOR	26	35			25
p	7,8	11,1			7,3
CLASF.	A-6 (7)	A-6 (10)			A-6 (3)
DN	-	-			-
V.S.R. (100%)	-	-			-
D MAX	8,0	-			10,7
MUESTRA	3	3			3
MATERIAL	Suelo de Relleño	Subrasante			-
ESPESOR	26	30,7			-
p	13,2	20,7			-
CLASF.	A-6 (10)	A-6 (20)			-
DN	8,8	24,0			-
D MAX	-	-			-
V.S.R. (100%)	-	-			-
MUESTRA	4	4			4
MATERIAL	Subrasante	-			-
ESPESOR	46	-			-
p	12,7	-			-
CLASF.	A-6 (13)	-			-
DN	16,3	-			-
V.S.R. (100%)	-	-			-
D MAX	-	-			-

ENAYAO	A5	
PROGRESIVA	1250	
SECTOR	Pista	
SH	ZC 1	
MUESTRA	Homoth	
MATERIAL		
ESPESOR	28.50	
MUESTRA	1	
MATERIAL	Asfalto	
ESPESOR	23	
IP	-	
CLASF.	-	
DN	-	
MUESTRA	2	
MATERIAL	Sueto de Peltano	
ESPESOR	69	
IP	1/3	
CLASF.	A4 (3)	
DN	7/1	
D. MAX		
V.S.R. (100%)		
MUESTRA	3	
MATERIAL		
ESPESOR	-	
IP	-	
CLASF.	-	
DN	-	
D. MAX	-	
V.S.R. (100%)	-	
MUESTRA	4	
MATERIAL		
ESPESOR	-	
IP	-	
CLASF.	-	
DN	-	


ENSAJO	S10	S9	S11
PROGRAMA	1350	1350	1350
SECTOR	1 Izquierda	2 Derecha	3 Izquierda
SH	ZC 1	ZNC 1 y 2	ZNC 1 y 2
MUESTRA	Homopon	Homopon	Homopon
MATERIAL	30.00	38.00	41.00
MUESTRA	1	1	1
MATERIAL	Asfalto	Asfalto	Asfalto
ESPEJOR	25	18	14
P			
CLASF.			-
DN			
MUESTRA	2	2	2
MATERIAL	Suelo de Relleno	Suelo de Relleno	Suelo de Relleno
ESPEJOR	55	26	35
P	14.2	11.1	12.6
CLASF.	A-6 (10)	A-6 (7)	A-6 (9)
DN	6.5	34.0	14.8
D MAX			
V.S.R. (100%)	3	3	3
MUESTRA	Subsante	Suelo de Relleno	Suelo de Relleno
MATERIAL	20	41	45
ESPEJOR	11.3	14.1	10.0
P	A-6 (11)	A-6 (11)	A-6 (6)
CLASF.	11.8	23.8	14.8
DN			
D MAX			
V.S.R. (100%)	4	4	4
MUESTRA	Subsante	Subsante	Subsante
MATERIAL	30	12.0	26.7
ESPEJOR	14.2	38.0	28.5
P	A-6 (14)	A-6 (13)	A-7-6 (31)
CLASF.	21.0	23.8	9.7

ENSAIO	A2	
PROGRESSIVA	350	Pistm
SECTOR		
SH	ZC 1	
MATERIAL		
MATERIAL	Homogén	
ESPESOR	33,00	
MATERIAL		
ESPESOR	Asfalto	
	24	
CLASIF.	-	
DN		
MATERIAL	2	
MATERIAL	Serie de Referencia	
ESPESOR	63	
	5,3	
CLASIF.	A-1(2)	
DN	11,1	
D. MAX.		
V.S.R. (100%)		
MATERIAL	3	
MATERIAL		
ESPESOR	-	
	-	
CLASIF.		
DN		
D. MAX	-	
V.S.R. (100%)	-	
MATERIAL	4	
MATERIAL		
ESPESOR	-	
	-	
CLASIF.	-	
DN	-	

ENSAJO	A3	
PROGRESIVA	650	
SECTOR	Pista	
SH	ZC 1	
MUESTRA		
MATERIAL	Hormigón	
ESPESOR	33,00	
MUESTRA	1	
MATERIAL	Asfalto	
ESPESOR	3	
P	-	
CLASIF.	-	
DN	-	
DN	-	
MUESTRA	2	
MATERIAL	Suelo de referencia	
ESPESOR	18	
P	8	
CLASIF.	A4 (5)	
DN	-	
D MAX	-	
V.S.R. (100%)		
MUESTRA	3	
MATERIAL	Subsante	
ESPESOR	35	
P	19,0	
CLASIF.	A-7-8 (2)	
DN	13,3	
D MAX		
V.S.R. (100%)		
MUESTRA	4	
MATERIAL	Subsante	
ESPESOR	30	
P		
CLASIF.		
DN	13,3	

RESUMEN DE ESTRUCTURAS				
SH	CASA 1		CASA 2	
	Material	Expos (cm)	Material	Expos (cm)
ZC 1	Hormigón	31,0	Asfalto	24,0
ZC 2	Hormigón	31,0	Asfalto	15,0
ZC 3	Hormigón	38,0	Hormigón pobre	20,0
ZC 4	Hormigón	31,0	Relleno	90
ZNC 1 y 2	Hormigón	39,0	Asfalto	19,0
ZNC 3 y 4	Hormigón	25,0	Relleno	90,0
Bravo	Hormigón	33,0	Asfalto	20,0
Viraje 02	Hormigón	30,0	Relleno	43,0
Viraje 20	Hormigón	33,0		
Mitigapase	Asfalto	5,0	Base granular	20,0

00	22/07/2021	PROYECTO EJECUTIVO	REV	FECHA
 AEROPUERTO INTERNACIONAL ROSARIO DISCRIMINACION "ISLAS MALVINAS"				
REHABILITACION INTEGRAL PISTA 02-20 AIR ESTUDIOS GEOTECNICOS GEO-01 ELABORADO Y REVISADO: CONTRATO N° 07 JARDINO JARDINO Y ELIANO LATINA 1 ESCALA 2 1:2000 JARDINO				
				

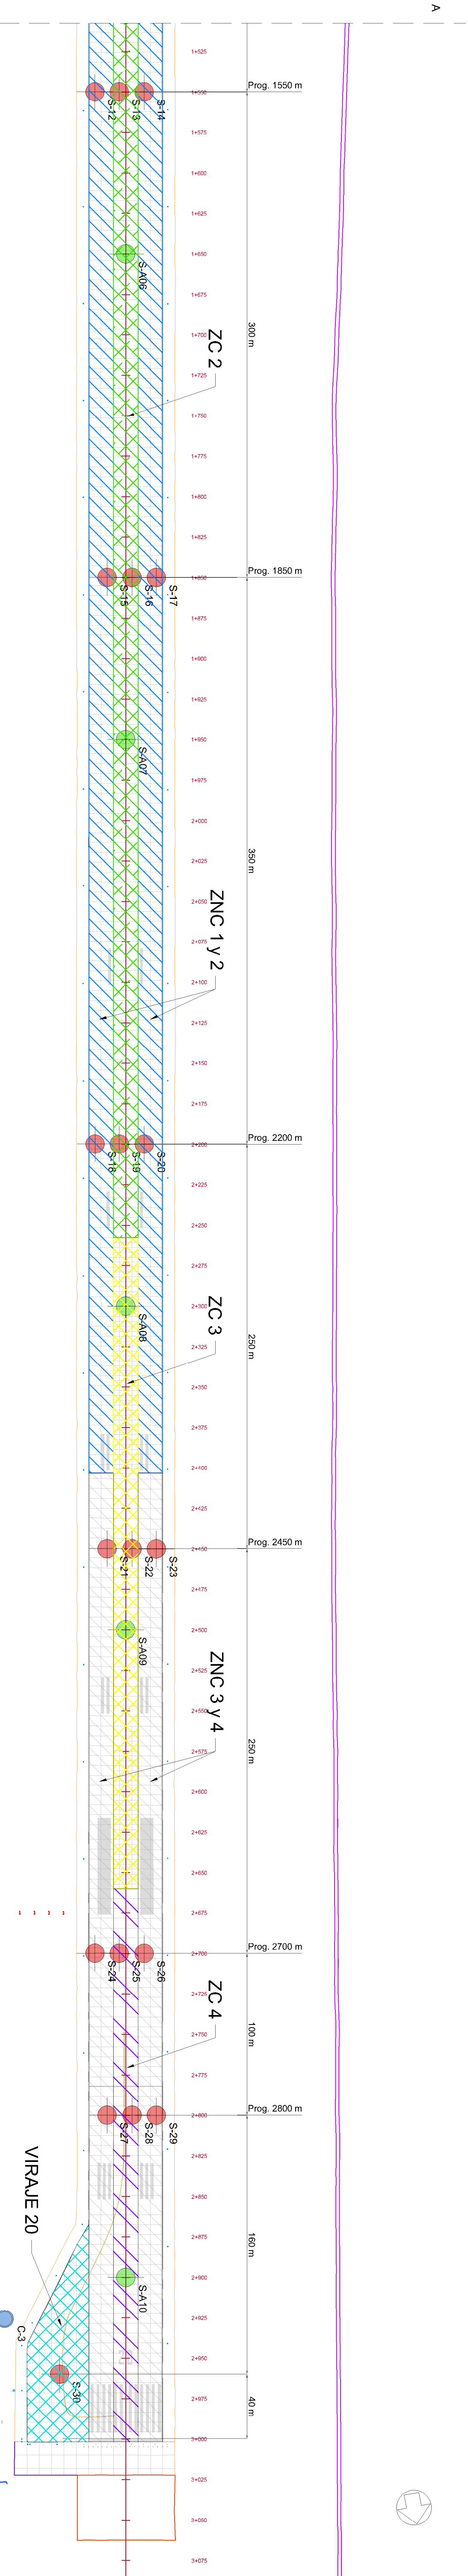

ENSAYO	S12	S14	S13	ENSAYO	S15	S17	S16	ENSAYO	S18	S20	S19	ENSAYO	S22	S21	S23	ENSAYO	S25	S24	S26	S27	S29	S28	ENSAYO	S30
PROGRESIVA	1550	1550	1550	PROGRESIVA	1850	1850	1850	PROGRESIVA	2200	2200	2200	PROGRESIVA	2250	2250	2250	PROGRESIVA	2700	2700	2700	2800	2800	2800	PROGRESIVA	2860
SECTOR	3 Derecha	2 Izquierda	1 Derecha	SECTOR	3 Derecha	2 Derecha	1 Derecha	SECTOR	3 Derecha	2 Derecha	1 Derecha	SECTOR	1 Derecha	2 Derecha	3 Derecha	SECTOR	3 Derecha	2 Derecha	2 Derecha	3 Derecha	2 Derecha	SECTOR	2 Derecha	
SH	ZNC 1 y 2	ZNC 1 y 2	ZC 2	SH	ZNC 1 y 2	ZNC 1 y 2	ZC 2	SH	ZNC 1 y 2	ZNC 1 y 2	ZC 2	SH	ZNC 3 y 4	ZNC 3 y 4	ZNC 3 y 4	SH	ZNC 3 y 4	ZNC 3 y 4	ZNC 3 y 4	ZNC 3 y 4	ZNC 3 y 4	SH	VIRAJE 20	
MUESTRA	Homígon	Homígon	Homígon	MUESTRA	Homígon	Homígon	Homígon	MUESTRA	Homígon	Homígon	Homígon	MUESTRA	Homígon	Homígon	Homígon	MUESTRA	Homígon	Homígon	Homígon	Homígon	Homígon	MUESTRA	Homígon	
MATERIAL	42.00	38.00	31.00	MATERIAL	39.00	44.00	33.00	MATERIAL	42.00	39.00	30.00	MATERIAL	34.00	29.00	23.00	MATERIAL	36.00	24.00	23.00	27.00	25.00	MATERIAL	30.00	
ESPESOR	1	1	1	ESPESOR	1	1	1	ESPESOR	1	1	1	ESPESOR	1	1	1	ESPESOR	1	1	1	1	1	ESPESOR	1	
MUESTRA	Asfalto	Asfalto	Asfalto	MUESTRA	Asfalto	Asfalto	Asfalto	MUESTRA	Asfalto	Asfalto	Asfalto	MUESTRA	Homígon pobre	Suelo de Relleno	Suelo de Relleno	MUESTRA	Homígon pobre	Subsante	Suelo de Relleno	Suelo de Relleno	Suelo de Relleno	MUESTRA	Subsante	
ESPESOR	27	17	19	ESPESOR	20	19	20	ESPESOR	14	17	18	ESPESOR	22	12	27	ESPESOR	39	47	43	43	30	45	ESPESOR	25
P	CLASF.	-	-	P	CLASF.	-	-	P	CLASF.	-	-	P	CLASF.	-	-	P	CLASF.	-	11.9	12.4	13.6	11.1	P	CLASF.
DN	DN	-	-	DN	DN	-	-	DN	DN	-	-	DN	DN	-	-	DN	DN	-	12.4	16.0	20.0	8.8	DN	CLASF.
MUESTRA	2	2	2	MUESTRA	2	2	2	MUESTRA	2	2	2	MUESTRA	2	2	2	MUESTRA	2	2	2	2	2	2	MUESTRA	2
MATERIAL	-	-	-	MATERIAL	-	-	-	MATERIAL	-	-	-	MATERIAL	-	-	-	MATERIAL	-	-	-	-	-	-	MATERIAL	-
ESPESOR	-	-	-	ESPESOR	-	-	-	ESPESOR	-	-	-	ESPESOR	-	-	-	ESPESOR	-	-	-	-	-	-	ESPESOR	-
P	CLASF.	-	-	P	CLASF.	-	-	P	CLASF.	-	-	P	CLASF.	-	-	P	CLASF.	-	5.9	17.0	16.7	-	P	CLASF.
DN	DN	-	-	DN	DN	-	-	DN	DN	-	-	DN	DN	-	-	DN	DN	-	14.2	14.2	13.0	-	DN	CLASF.
D MAX	-	-	-	D MAX	-	-	-	D MAX	-	-	-	D MAX	-	-	-	D MAX	-	-	9.4	11.8	13.0	-	DN	D MAX
V S R (100%)	-	-	-	V S R (100%)	-	-	-	V S R (100%)	-	-	-	V S R (100%)	-	-	-	V S R (100%)	-	-	-	-	-	-	V S R (100%)	-
MUESTRA	3	3	3	MUESTRA	3	3	3	MUESTRA	3	3	3	MUESTRA	3	3	3	MUESTRA	3	3	3	3	3	3	MUESTRA	3
MATERIAL	-	-	-	MATERIAL	-	-	-	MATERIAL	-	-	-	MATERIAL	-	-	-	MATERIAL	-	-	-	-	-	-	MATERIAL	-
ESPESOR	-	-	-	ESPESOR	-	-	-	ESPESOR	-	-	-	ESPESOR	-	-	-	ESPESOR	-	-	-	-	-	-	ESPESOR	-
P	CLASF.	-	-	P	CLASF.	-	-	P	CLASF.	-	-	P	CLASF.	-	-	P	CLASF.	-	11.6	11.6	9.7	-	P	CLASF.
DN	DN	-	-	DN	DN	-	-	DN	DN	-	-	DN	DN	-	-	DN	DN	-	14.8	14.8	14.8	-	DN	CLASF.
D MAX	-	-	-	D MAX	-	-	-	D MAX	-	-	-	D MAX	-	-	-	D MAX	-	-	-	-	-	-	D MAX	-
V S R (100%)	-	-	-	V S R (100%)	-	-	-	V S R (100%)	-	-	-	V S R (100%)	-	-	-	V S R (100%)	-	-	-	-	-	-	V S R (100%)	-
MUESTRA	4	4	4	MUESTRA	4	4	4	MUESTRA	4	4	4	MUESTRA	4	4	4	MUESTRA	4	4	4	4	4	4	MUESTRA	4
MATERIAL	-	-	-	MATERIAL	-	-	-	MATERIAL	-	-	-	MATERIAL	-	-	-	MATERIAL	-	-	-	-	-	-	MATERIAL	-
ESPESOR	-	-	-	ESPESOR	-	-	-	ESPESOR	-	-	-	ESPESOR	-	-	-	ESPESOR	-	-	-	-	-	-	ESPESOR	-
P	CLASF.	-	-	P	CLASF.	-	-	P	CLASF.	-	-	P	CLASF.	-	-	P	CLASF.	-	-	-	-	-	P	CLASF.
DN	DN	-	-	DN	DN	-	-	DN	DN	-	-	DN	DN	-	-	DN	DN	-	-	-	-	-	DN	CLASF.

ENSAYO	A6	ENSAYO	A7	ENSAYO	A8	ENSAYO	A9	ENSAYO	A10	G3
PROGRESIVA	1650	PROGRESIVA	1950	PROGRESIVA	2300	PROGRESIVA	2600	PROGRESIVA	2800	2820
SECTOR	Pista	SECTOR	Pista	SECTOR	Pista	SECTOR	Pista	SECTOR	Pista	VIRAJE 20
SH	ZC 2	SH	ZC 2	SH	ZC 3	SH	ZC 3	SH	ZC 4	
MUESTRA	Homígon	MUESTRA	Homígon	MUESTRA	Homígon	MUESTRA	Homígon	MUESTRA	Homígon	Suelo Vegetal
MATERIAL	28.00	MATERIAL	29.00	MATERIAL	38.00	MATERIAL	38.00	MATERIAL	29.00	40.00
ESPESOR	1	MATERIAL	1	MATERIAL	Asfalto	MATERIAL	Asfalto	MATERIAL	Asfalto	Subsante
ESPESOR	20	ESPESOR	23	ESPESOR	15	ESPESOR	16	ESPESOR	18	45
P	CLASF.	P	CLASF.	P	CLASF.	P	CLASF.	P	CLASF.	4
DN	DN	DN	DN	DN	DN	DN	DN	DN	DN	14.7
D MAX	-	D MAX	-	D MAX	-	D MAX	-	D MAX	-	4
V S R (100%)	-	V S R (100%)	-	V S R (100%)	-	V S R (100%)	-	V S R (100%)	-	14.7
MUESTRA	2	MUESTRA	2	MUESTRA	2	MUESTRA	2	MUESTRA	2	2
MATERIAL	-	MATERIAL	-	MATERIAL	-	MATERIAL	-	MATERIAL	-	2
ESPESOR	-	ESPESOR	-	ESPESOR	-	ESPESOR	-	ESPESOR	-	2
P	CLASF.	P	CLASF.	P	CLASF.	P	CLASF.	P	CLASF.	13
DN	DN	DN	DN	DN	DN	DN	DN	DN	DN	13
D MAX	-	D MAX	-	D MAX	-	D MAX	-	D MAX	-	27.3
V S R (100%)	-	V S R (100%)	-	V S R (100%)	-	V S R (100%)	-	V S R (100%)	-	27.3
MUESTRA	3	MUESTRA	3	MUESTRA	3	MUESTRA	3	MUESTRA	3	3
MATERIAL	-	MATERIAL	-	MATERIAL	-	MATERIAL	-	MATERIAL	-	3
ESPESOR	-	ESPESOR	-	ESPESOR	-	ESPESOR	-	ESPESOR	-	3
P	CLASF.	P	CLASF.	P	CLASF.	P	CLASF.	P	CLASF.	10.6
DN	DN	DN	DN	DN	DN	DN	DN	DN	DN	10.6
D MAX	-	D MAX	-	D MAX	-	D MAX	-	D MAX	-	54.0
V S R (100%)	-	V S R (100%)	-	V S R (100%)	-	V S R (100%)	-	V S R (100%)	-	54.0
MUESTRA	4	MUESTRA	4	MUESTRA	4	MUESTRA	4	MUESTRA	4	4
MATERIAL	-	MATERIAL	-	MATERIAL	-	MATERIAL	-	MATERIAL	-	4
ESPESOR	-	ESPESOR	-	ESPESOR	-	ESPESOR	-	ESPESOR	-	4
P	CLASF.	P	CLASF.	P	CLASF.	P	CLASF.	P	CLASF.	5.3
DN	DN	DN	DN	DN	DN	DN	DN	DN	DN	5.3
D MAX	-	D MAX	-	D MAX	-	D MAX	-	D MAX	-	1.625 t/cm²
V S R (100%)	-	V S R (100%)	-	V S R (100%)	-	V S R (100%)	-	V S R (100%)	-	1.625 t/cm²
MUESTRA	4	MUESTRA	4	MUESTRA	4	MUESTRA	4	MUESTRA	4	4
MATERIAL	-	MATERIAL	-	MATERIAL	-	MATERIAL	-	MATERIAL	-	4
ESPESOR	-	ESPESOR	-	ESPESOR	-	ESPESOR	-	ESPESOR	-	4
P	CLASF.	P	CLASF.	P	CLASF.	P	CLASF.	P	CLASF.	-
DN	DN	DN	DN	DN	DN	DN	DN	DN	DN	-

ENSAYO	A6	ENSAYO	A8	ENSAYO	A9	ENSAYO	A10	ENSAYO	A10	G3
PROGRESIVA	2300	PROGRESIVA	2600	PROGRESIVA	2900	PROGRESIVA	3200	PROGRESIVA	3500	3520
SECTOR	Pista	SECTOR	Pista	SECTOR	Pista	SECTOR	Pista	SECTOR	Pista	VIRAJE 20
SH	ZC 3	SH	ZC 3	SH	ZC 3	SH	ZC 3	SH	ZC 4	
MUESTRA	Homígon	MUESTRA	Homígon	MUESTRA	Homígon	MUESTRA	Homígon	MUESTRA	Homígon	Suelo Vegetal
MATERIAL	38.00	MATERIAL	38.00	MATERIAL	38.00	MATERIAL	38.00	MATERIAL	29.00	40.00
ESPESOR	1	MATERIAL	1	MATERIAL	Asfalto	MATERIAL	Asfalto	MATERIAL	Asfalto	Subsante
ESPESOR	15	ESPESOR	15	ESPESOR	16	ESPESOR	18	ESPESOR	18	45
P	CLASF.	P	CLASF.	P	CLASF.	P	CLASF.	P	CLASF.	4
DN	DN	DN	DN	DN	DN	DN	DN	DN	DN	14.7
D MAX	-	D MAX	-	D MAX	-	D MAX	-	D MAX	-	4
V S R (100%)	-	V S R (100%)	-	V S R (100%)	-	V S R (100%)	-	V S R (100%)	-	14.7
MUESTRA	2	MUESTRA	2	MUESTRA	2	MUESTRA	2	MUESTRA	2	2
MATERIAL	-	MATERIAL	-	MATERIAL	-	MATERIAL	-	MATERIAL	-	2
ESPESOR	-	ESPESOR	-	ESPESOR	-	ESPESOR	-	ESPESOR	-	2
P	CLASF.	P	CLASF.	P	CLASF.	P	CLASF.	P	CLASF.	13.9
DN	DN	DN	DN	DN	DN	DN	DN	DN	DN	13.9
D MAX	-	D MAX	-	D MAX	-	D MAX	-	D MAX	-	16.2
V S R (100%)	-	V S R (100%)	-	V S R (100%)	-	V S R (100%)	-	V S R (100%)	-	16.2
MUESTRA	3	MUESTRA	3	MUESTRA	3	MUESTRA	3	MUESTRA	3	3
MATERIAL	-	MATERIAL	-	MATERIAL	-	MATERIAL	-	MATERIAL	-	3
ESPESOR	-	ESPESOR	-	ESPESOR	-	ESPESOR	-	ESPESOR	-	3
P	CLASF.	P	CLASF.	P	CLASF.	P	CLASF.	P	CLASF.	11.8
DN	DN	DN	DN	DN	DN	DN	DN	DN	DN	11.8
D MAX	-	D MAX	-	D MAX	-	D MAX	-	D MAX	-	24.0
V S R (100%)	-	V S R (100%)	-	V S R (100%)	-	V S R (100%)	-	V S R (100%)	-	24.0
MUESTRA	4	MUESTRA	4	MUESTRA	4	MUESTRA	4	MUESTRA	4	4
MATERIAL	-	MATERIAL	-	MATERIAL	-	MATERIAL	-	MATERIAL	-	4
ESPESOR	-	ESPESOR	-	ESPESOR	-	ESPESOR	-	ESPESOR	-	4
P	CLASF.	P	CLASF.	P	CLASF.	P	CLASF.	P	CLASF.	48
DN	DN	DN	DN	DN	DN	DN	DN	DN	DN	48
D MAX	-	D MAX	-	D MAX	-	D MAX	-	D MAX	-	10.6
V S R (100%)	-	V S R (100%)	-	V S R (100%)	-	V S R (100%)	-	V S R (100%)	-	10.6
MUESTRA	4	MUESTRA	4	MUESTRA	4	MUESTRA	4	MUESTRA	4	4
MATERIAL	-	MATERIAL	-	MATERIAL	-	MATERIAL	-	MATERIAL	-	4
ESPESOR	-	ESPESOR	-	ESPESOR	-	ESPESOR	-	ESPESOR	-	4
P	CLASF.	P	CLASF.	P	CLASF.	P	CLASF.	P	CLASF.	18.8
DN	DN	DN	DN	DN	DN	DN	DN	DN	DN	18.8

ENSAYO	A10	ENSAYO	A10	ENSAYO	A10	ENSAYO	A10	ENSAYO	A10	G3
PROGRESIVA	2800	PROGRESIVA	3100	PROGRESIVA	3400	PROGRESIVA	3700	PROGRESIVA	4000	4020
SECTOR	Pista	SECTOR	Pista	SECTOR	Pista	SECTOR	Pista	SECTOR	Pista	VIRAJE 20
SH	ZC 4	SH	ZC 4	SH	ZC 4	SH	ZC 4	SH	ZC 4	
MUESTRA	Homígon	MUESTRA	Homígon	MUESTRA	Homígon	MUESTRA	Homígon	MUESTRA	Homígon	Suelo Vegetal
MATERIAL	29.00	MATERIAL	29.00	MATERIAL	29.00	MATERIAL	29.00	MATERIAL	29.00	40.00
ESPESOR	1	MATERIAL	1	MATERIAL	Asfalto	MATERIAL	Asfalto	MATERIAL	Asfalto	Subsante
ESPESOR	1	ESPESOR	1	ESPESOR	16	ESPESOR	16	ESPESOR	16	45
P	CLASF.	P	CLASF.	P	CLASF.	P	CLASF.	P	CLASF.	4
DN	DN	DN	DN	DN	DN	DN	DN	DN	DN	14.7
D MAX	-	D MAX	-	D MAX	-	D MAX	-	D MAX	-	4
V S R (100%)	-	V S R (100%)	-	V S R (100%)	-	V S R (100%)	-	V S R (100%)	-	14.7
MUESTRA	3	MUESTRA	3	MUESTRA	3	MUESTRA	3	MUESTRA	3	3
MATERIAL	-	MATERIAL	-	MATERIAL	-	MATERIAL	-	MATERIAL	-	3
ESPESOR	-	ESPESOR	-	ESPESOR	-	ESPESOR	-	ESPESOR	-	3
P	CLASF.	P	CLASF.	P	CLASF.	P	CLASF.	P	CLASF.	32
DN	DN	DN								



República Argentina - Poder Ejecutivo Nacional
AÑO DE LA RECONSTRUCCIÓN DE LA NACIÓN ARGENTINA

Hoja Adicional de Firmas
Informe gráfico

Número:

Referencia: Estudios de Campo y Laboratorio

El documento fue importado por el sistema GEDO con un total de 2 pagina/s.