


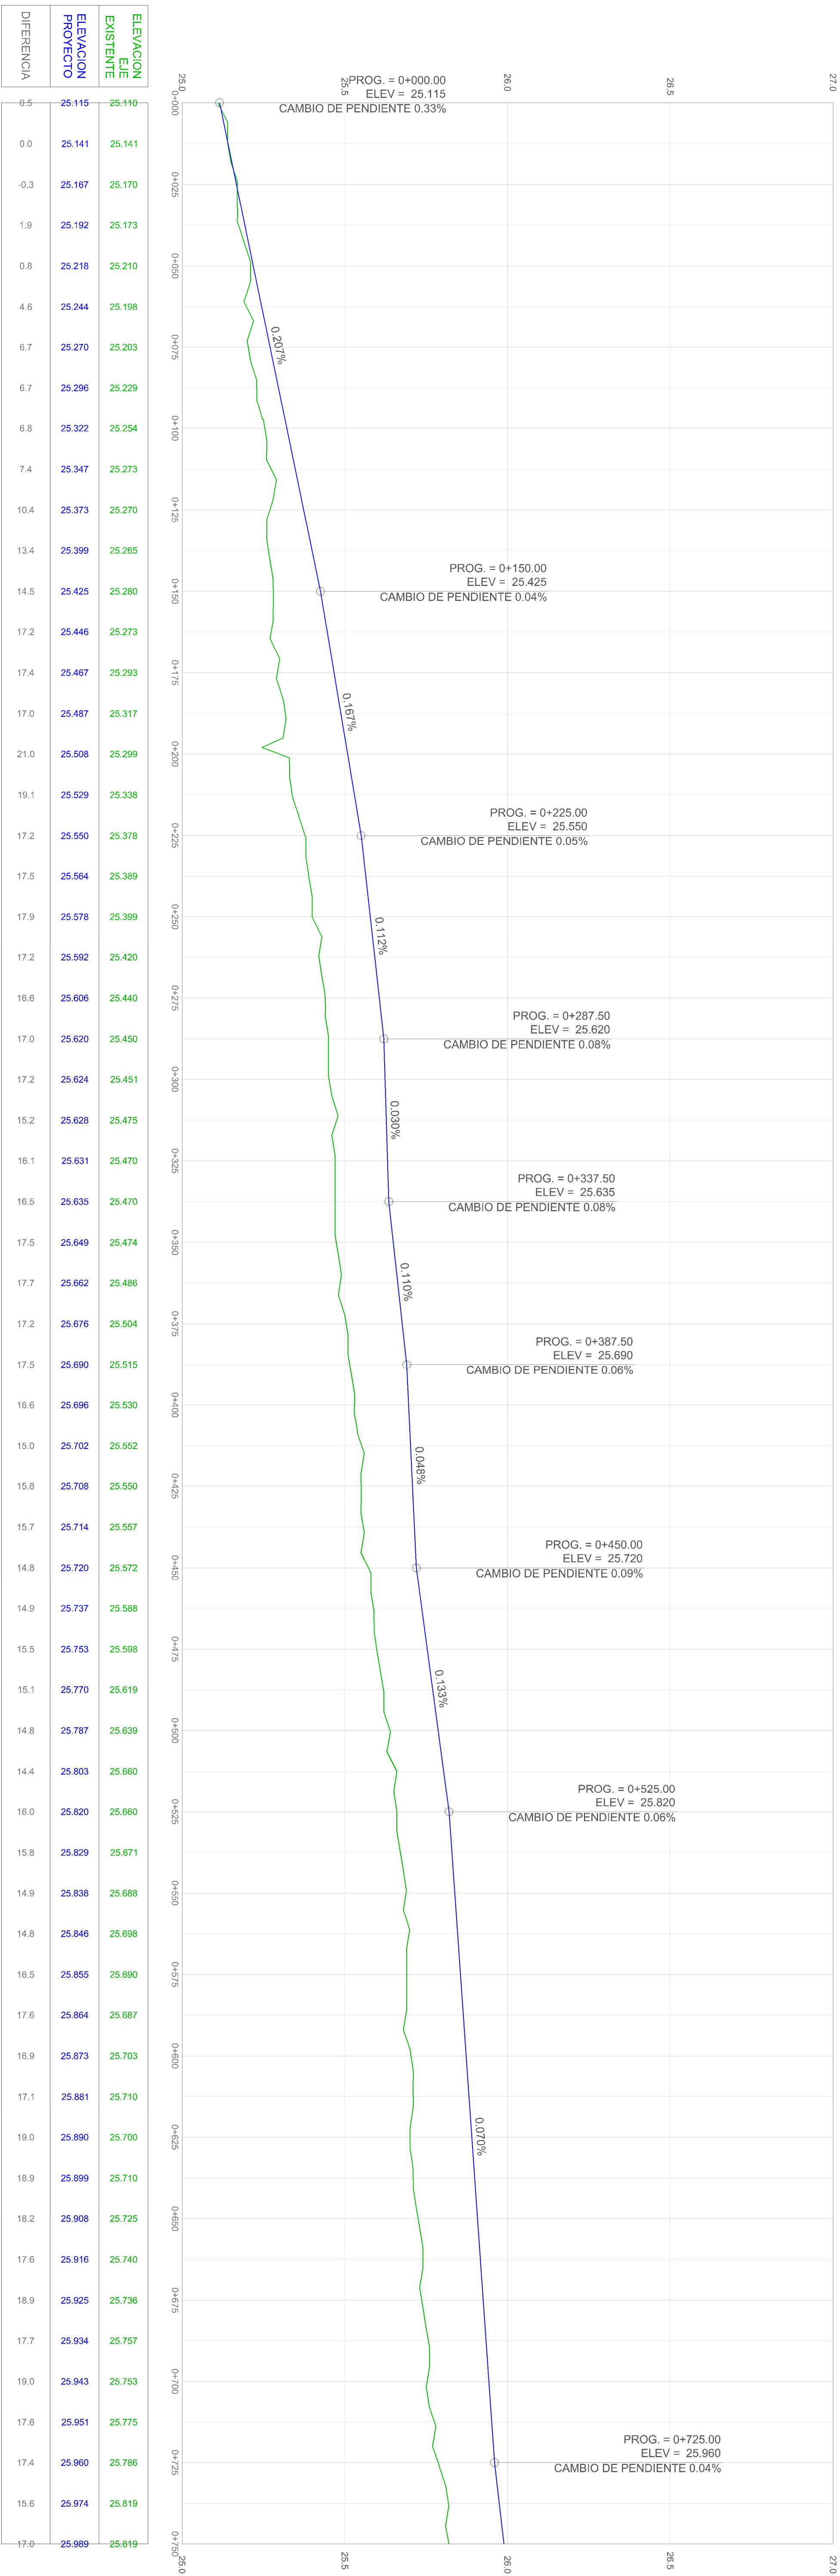

REFERENCIAS DE ALTIMETRÍA:

EJE DE PROYECTO

EJE DE TERRENO EXISTENTE

CURVAS DE NIVEL EXISTENTES

EQUIDISTANCIAS CADA 0.50 METROS

EQUIDISTANCIAS CADA 0.10 METROS

CURVAS DE NIVEL DE PROYECTO

EQUIDISTANCIAS CADA 0.50 METROS

EQUIDISTANCIAS CADA 0.10 METROS

NOTAS:

01 14/01/2022 CORRECCION PLANIMETRÍA DE PISTA

00 22/07/2021 PROYECTO EJECUTIVO

ASOCIACION INTERMUNICIPAL ROSARIO

REHABILITACION INTEGRAL PISTA 0220 AIR


PLANIMETRÍA DE PISTA

PLA-01

ESCALA: 1:1000

ORSONA

ALTIMETRÍA: RWY-EJE - PV - (1)

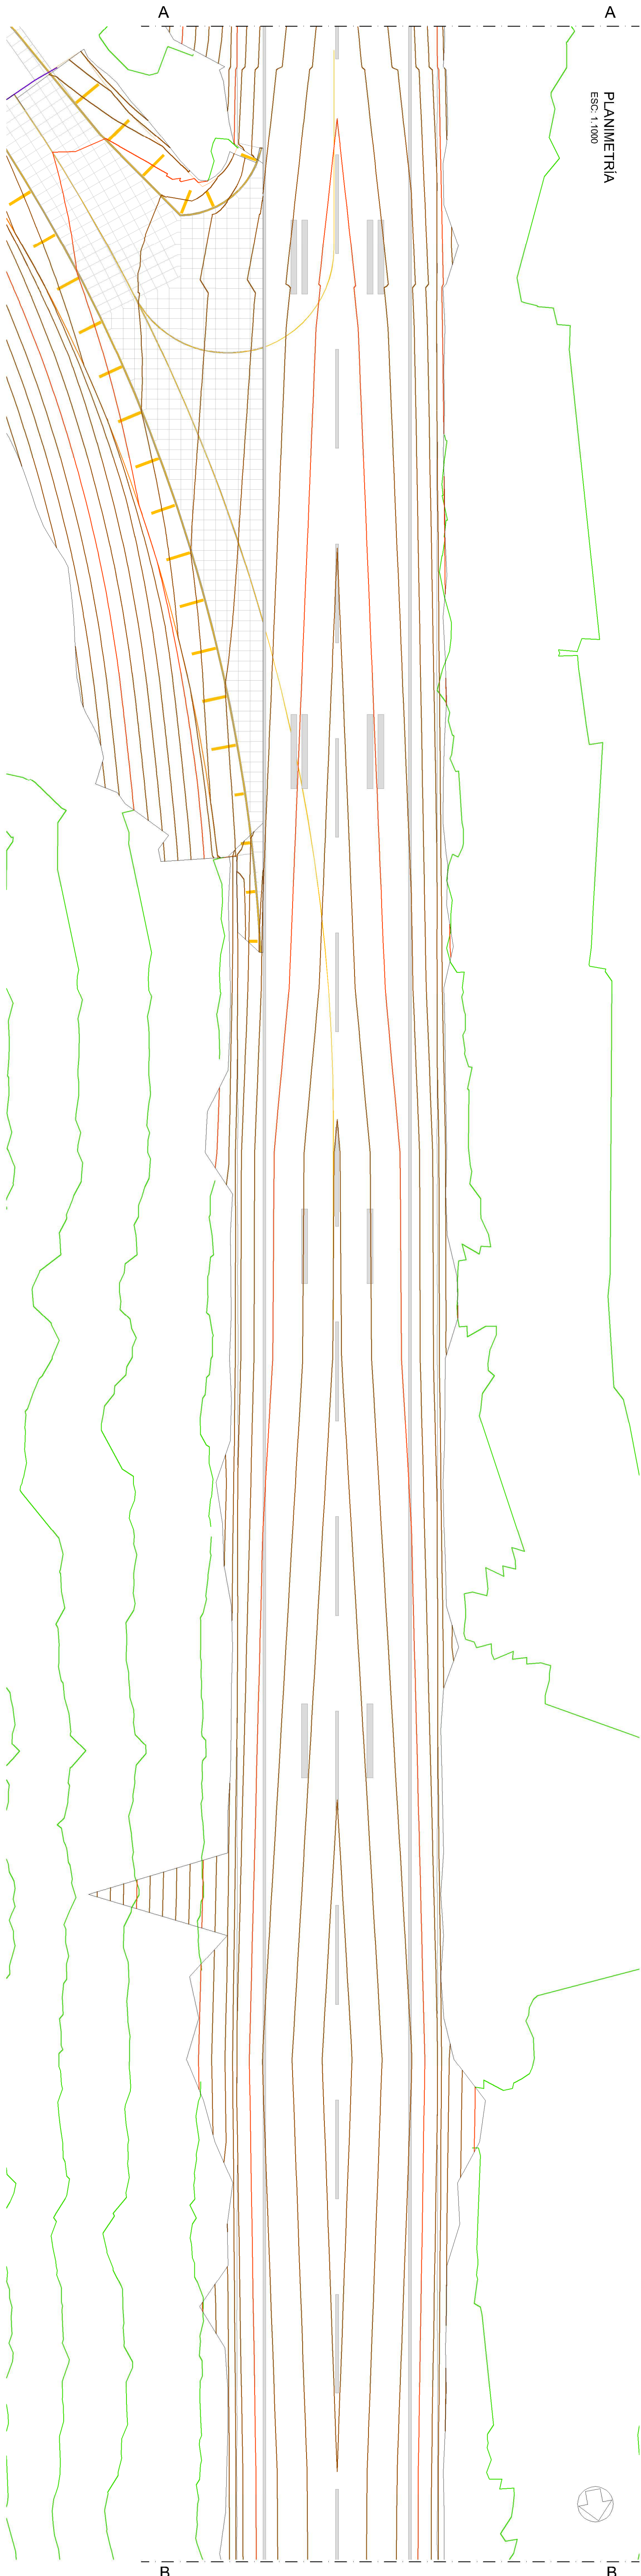

REFERENCIAS DE ALTIMETRÍA:

EJE DE PROYECTO

EJE DE TERRENO EXISTENTE

CURVAS DE NIVEL EXISTENTES

EQUIDISTANCIAS CADA 0.50 METROS

EQUIDISTANCIAS CADA 0.10 METROS

CURVAS DE NIVEL DE PROYECTO

EQUIDISTANCIAS CADA 1.00 METROS

EQUIDISTANCIAS CADA 0.20 METROS

REV	FECHA	DESCRIPCION	ELABORADO
01	14/07/2022	CORRECCION PLANALTIMETRÍA DE PISTA	AM
00	20/07/2021	PROYECTO EJECUTIVO	AM



AEROPUERTO INTERNACIONAL ROSARIO

REHABILITACION INTEGRAL PISTA 02/20 A/R

PLANALTIMETRÍA DE PISTA

PLA-02


ESCALA: 1:1000

ELABORADO Y REVISADO: [Firma]

CONTROLO Y APROBADO: [Firma]

APROBADO Y ELABORADO: [Firma]


APROBADO: [Firma]

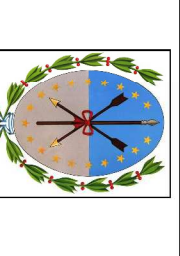

ORSINA

Sistema Nacional de Aeronaves


ESC: 1.100C

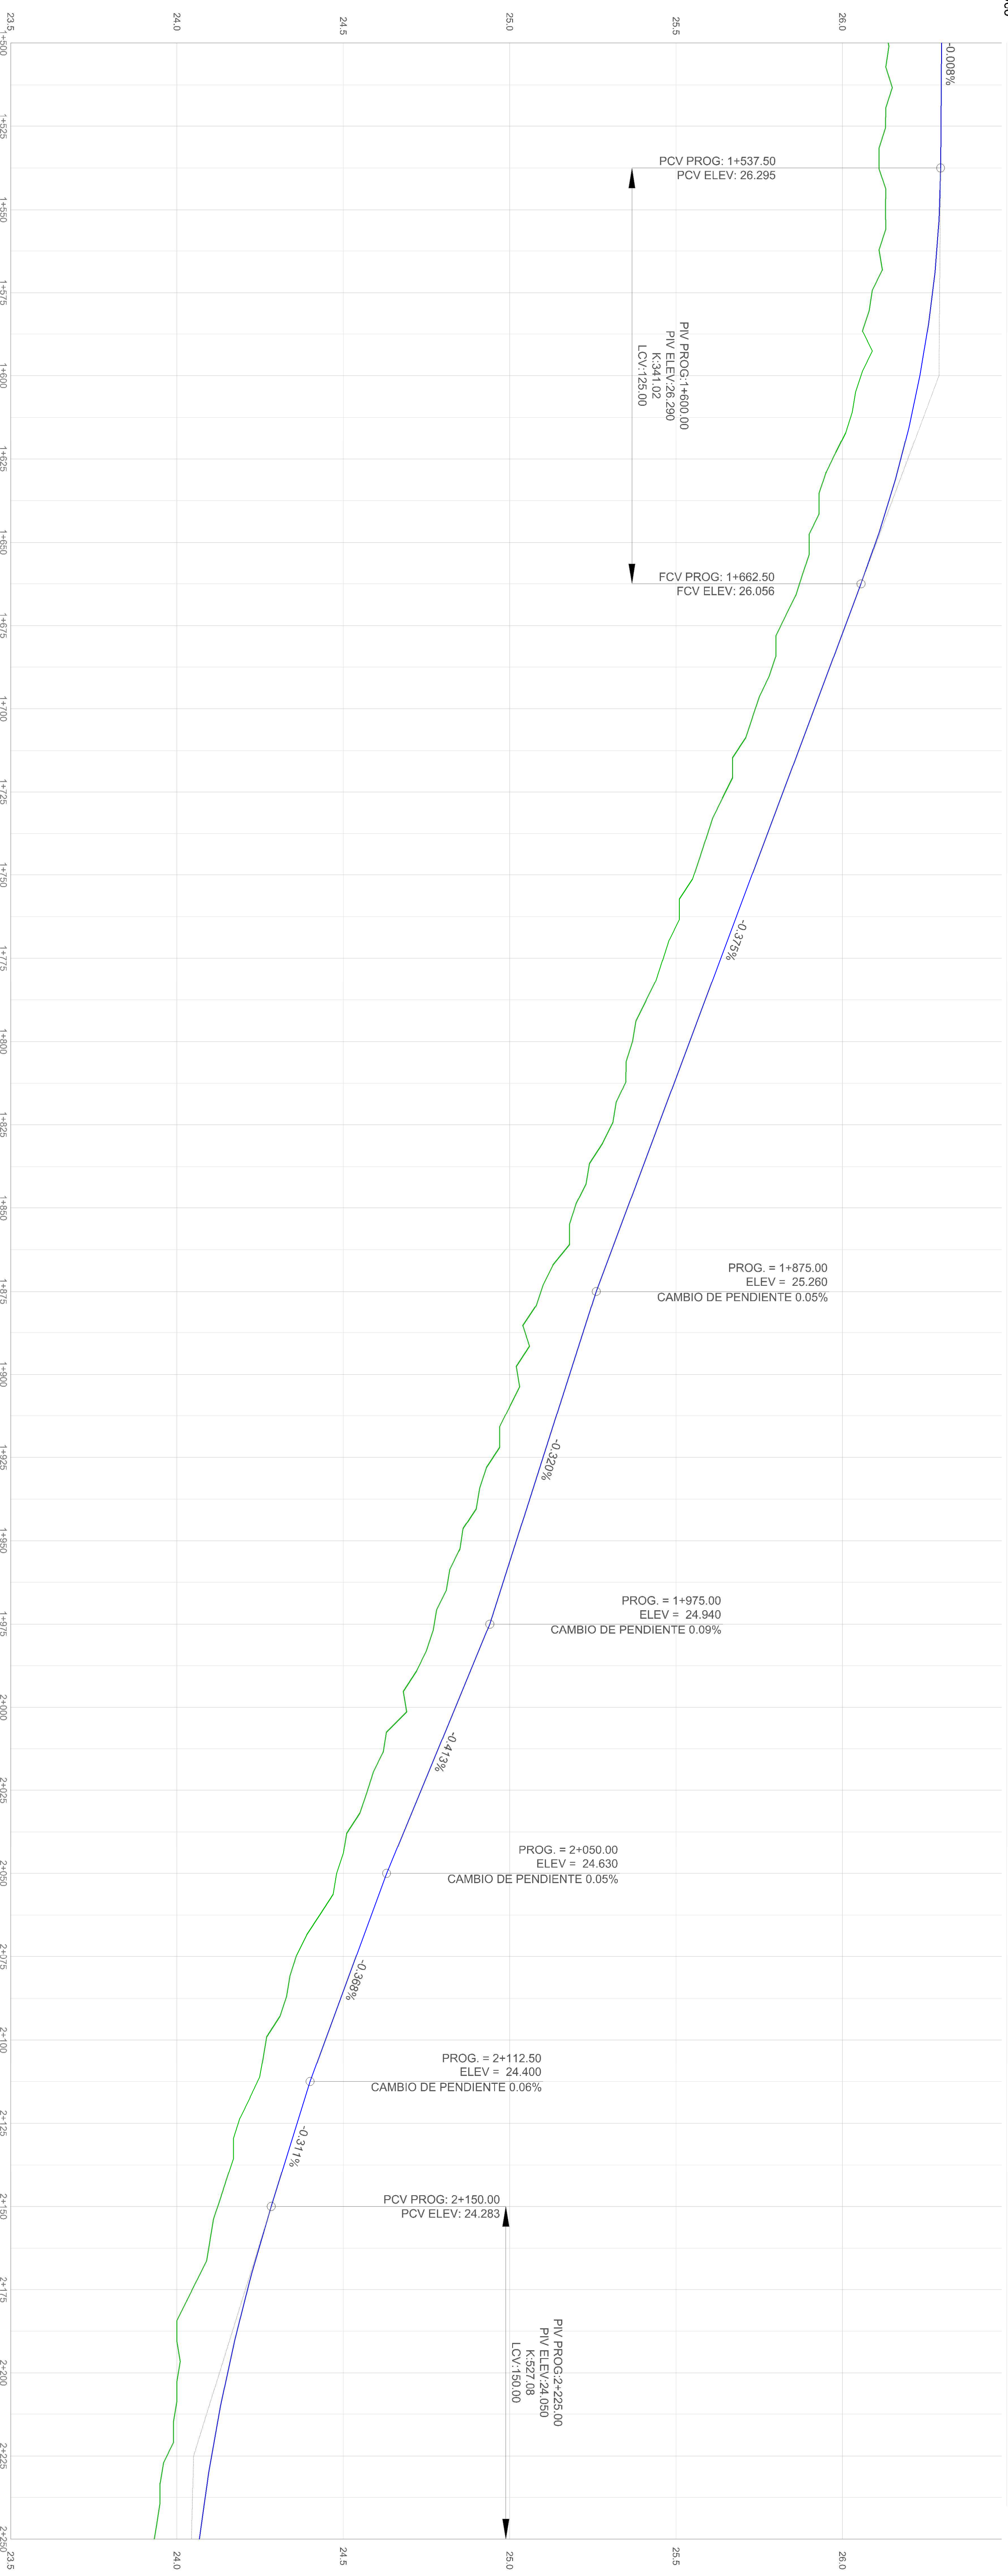

DIFERENCIA	ELEVACION PROYECTO	ELEVACION EXISTENTE
16.9	26.298	26.138
15.0	26.297	26.147
16.6	26.296	26.130
18.5	26.295	26.110
16.2	26.292	26.130
17.3	26.284	26.111
18.3	26.271	26.089
19.0	26.254	26.065
17.7	26.233	26.056
18.2	26.207	26.024
20.5	26.176	25.971
21.0	26.140	25.930
20.1	26.100	25.900
18.5	26.056	25.871
19.4	26.009	25.815
17.3	25.962	25.789
17.8	25.915	25.738
18.5	25.869	25.684
17.3	25.822	25.649
18.0	25.775	25.595
17.4	25.728	25.554
17.2	25.681	25.510
17.3	25.635	25.461
17.7	25.588	25.411
17.2	25.541	25.369
14.6	25.494	25.348
14.1	25.447	25.307
16.2	25.400	25.238
15.8	25.354	25.196
13.9	25.307	25.167
16.6	25.260	25.094
17.4	25.220	25.046
15.6	25.180	25.024
15.4	25.140	24.886
15.0	25.100	24.950
15.6	25.060	24.904
16.6	25.020	24.854
16.7	24.980	24.813
16.7	24.940	24.773
16.0	24.888	24.728
14.9	24.837	24.688
16.4	24.785	24.621
16.1	24.733	24.572
16.9	24.682	24.513
15.0	24.630	24.480
15.5	24.584	24.429
18.0	24.538	24.358
16.5	24.492	24.327
17.8	24.446	24.268
15.8	24.400	24.242
17.7	24.361	24.164
15.9	24.322	24.163
16.1	24.283	24.122
15.0	24.246	24.095
16.6	24.211	24.046
18.0	24.180	24.000
14.8	24.151	24.004
13.3	24.126	23.993
13.4	24.103	23.970
13.5	24.084	23.949
13.5	24.067	23.932

3 1/2

3 1/2

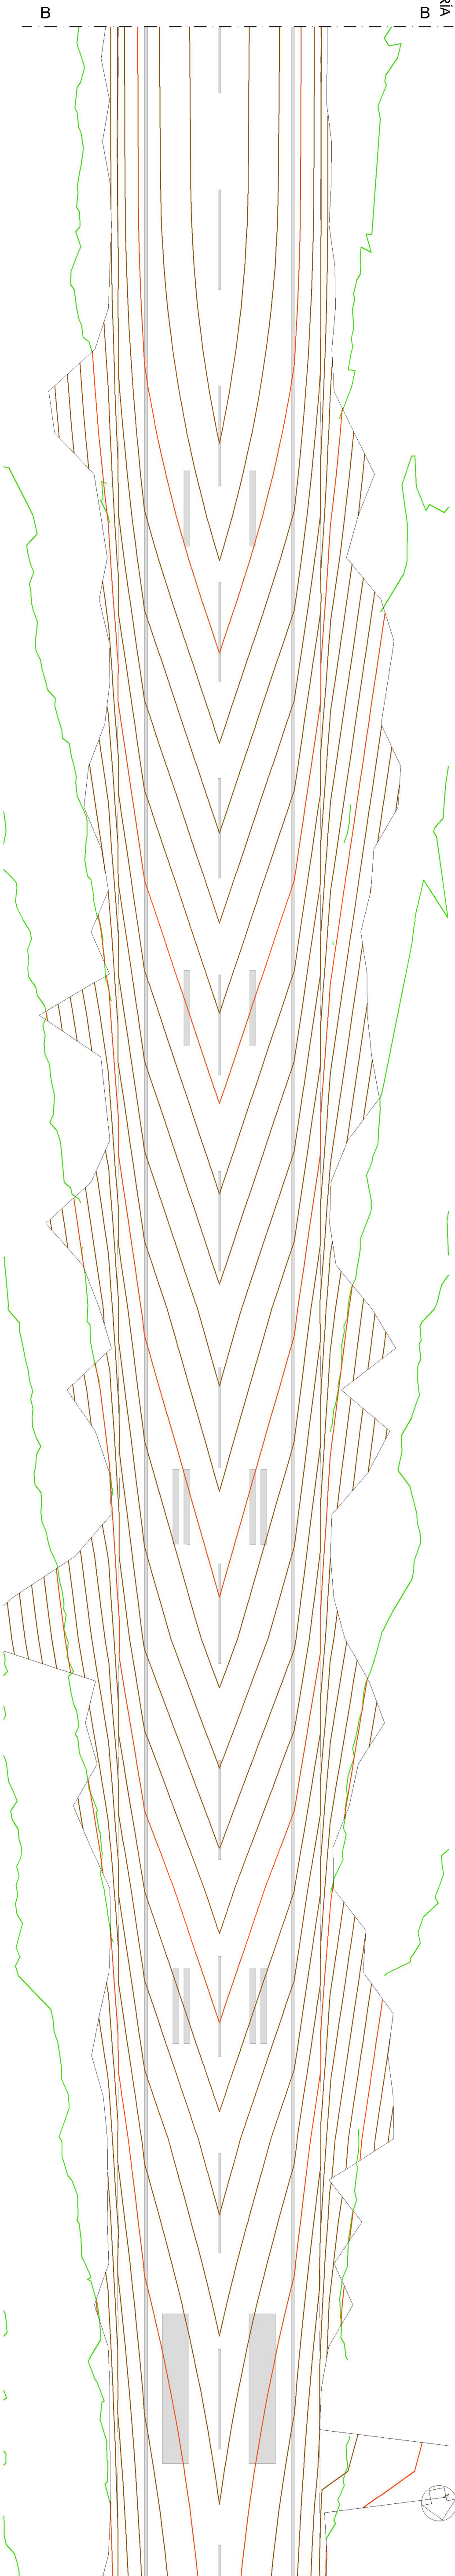

CURVAS DE NIVEL EXISTENTES

CURVAS DE NIVEL DE PROYECTO

EQUIDISTANCIAS CADA 0,50 METROS


EQUIDISTANCIAS CADA 1,00 METROS

EQUIDISTANCIAS CADA 0,10 METROS

EQUIDISTANCIAS CADA 0.20 METROS

ESC: 1.1000

ALTIMETRIA: RWY-EJE - PV - (1)

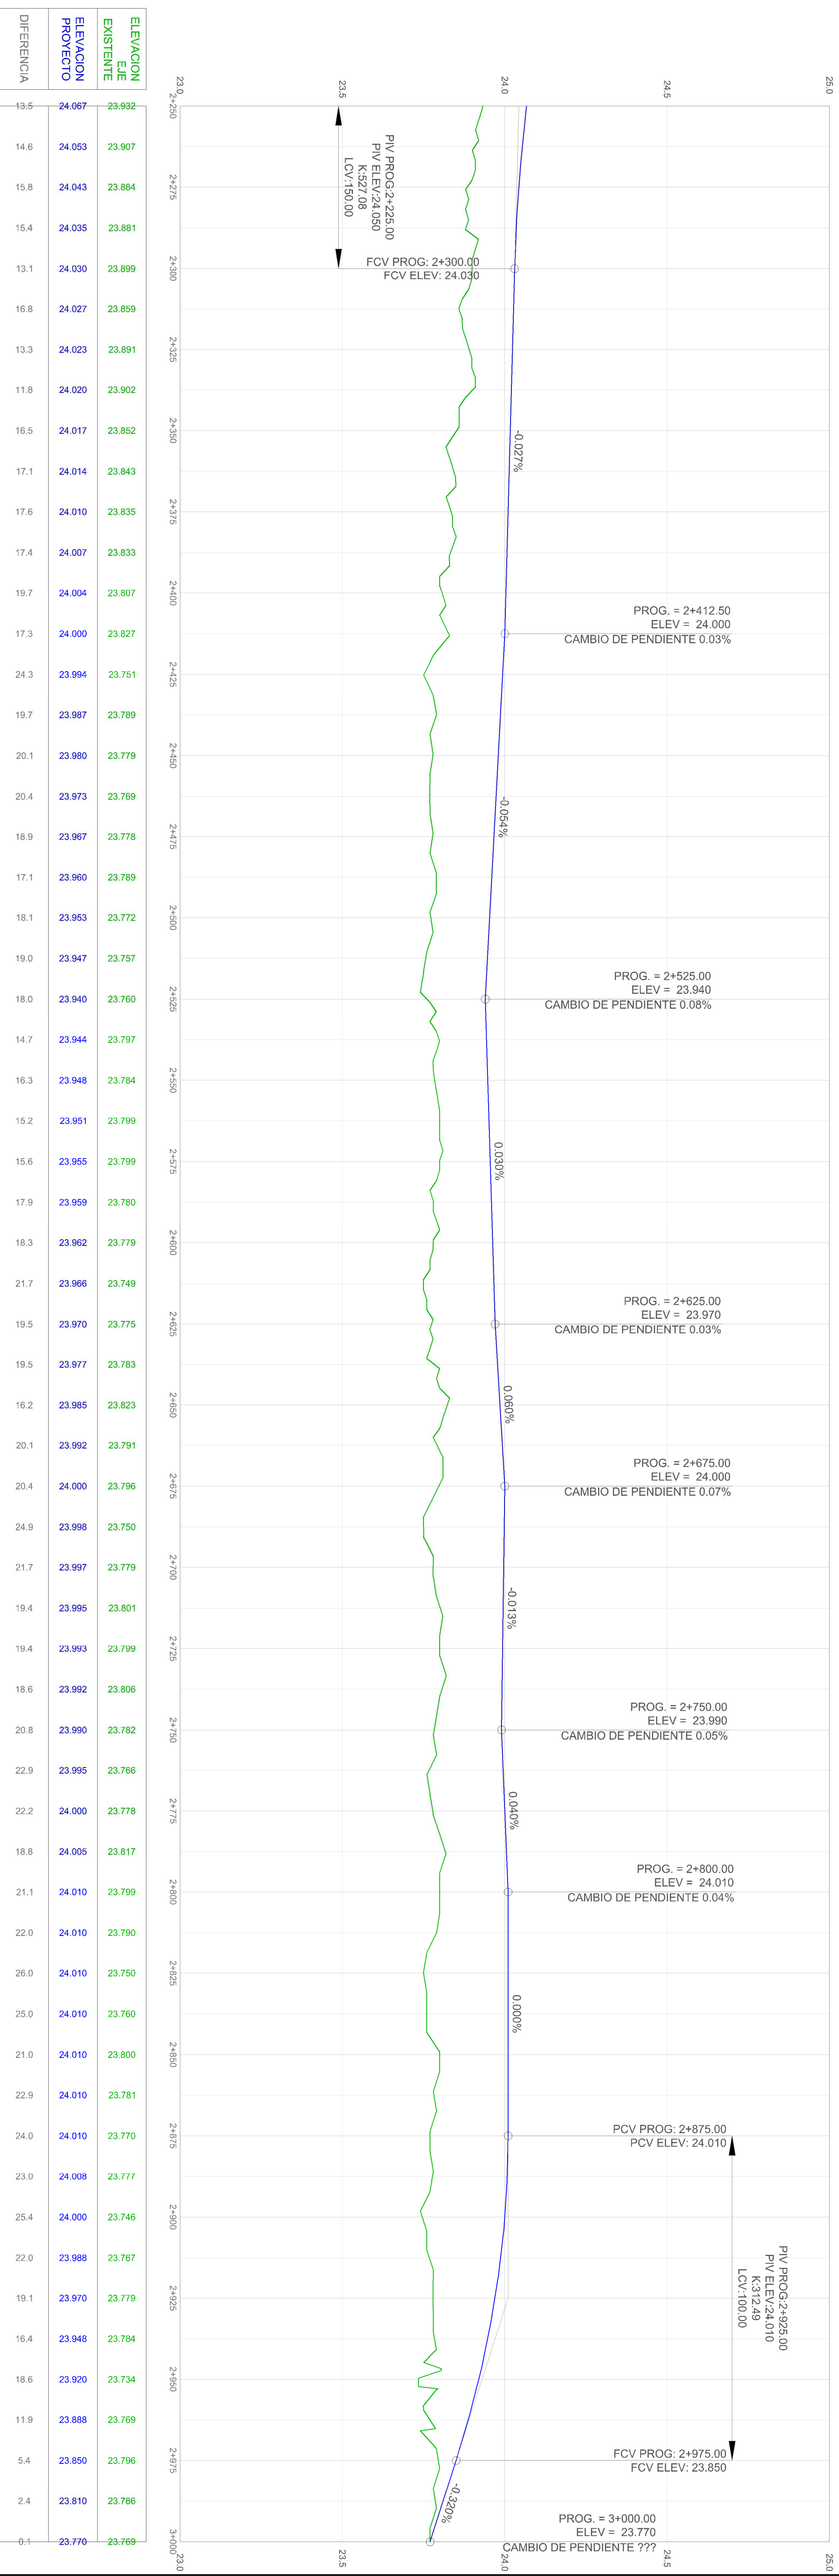

ESU: 1.1000

ESU: 1.1000

CURVAS DE NIVEL DE PROYECTO

EQUIDISTANCIAS CADA 0,50 METROS

EQUIDISTANCIAS CADA 0,50 METROS

EQUIDISTANCIAS CADA 0,10 METROS

EQUIDISTANCIAS CADA 0,10 METROS

EQUIDISTANCIAS C

EQUIDISTANCIAS C

EQUIDISTANCIAS C

10 METROS

10 METROS

10 METROS

[illegible]



República Argentina - Poder Ejecutivo Nacional
AÑO DE LA RECONSTRUCCIÓN DE LA NACIÓN ARGENTINA

Hoja Adicional de Firmas
Informe gráfico

Número:

Referencia: Planimetria de proyecto

El documento fue importado por el sistema GEDO con un total de 4 pagina/s.