
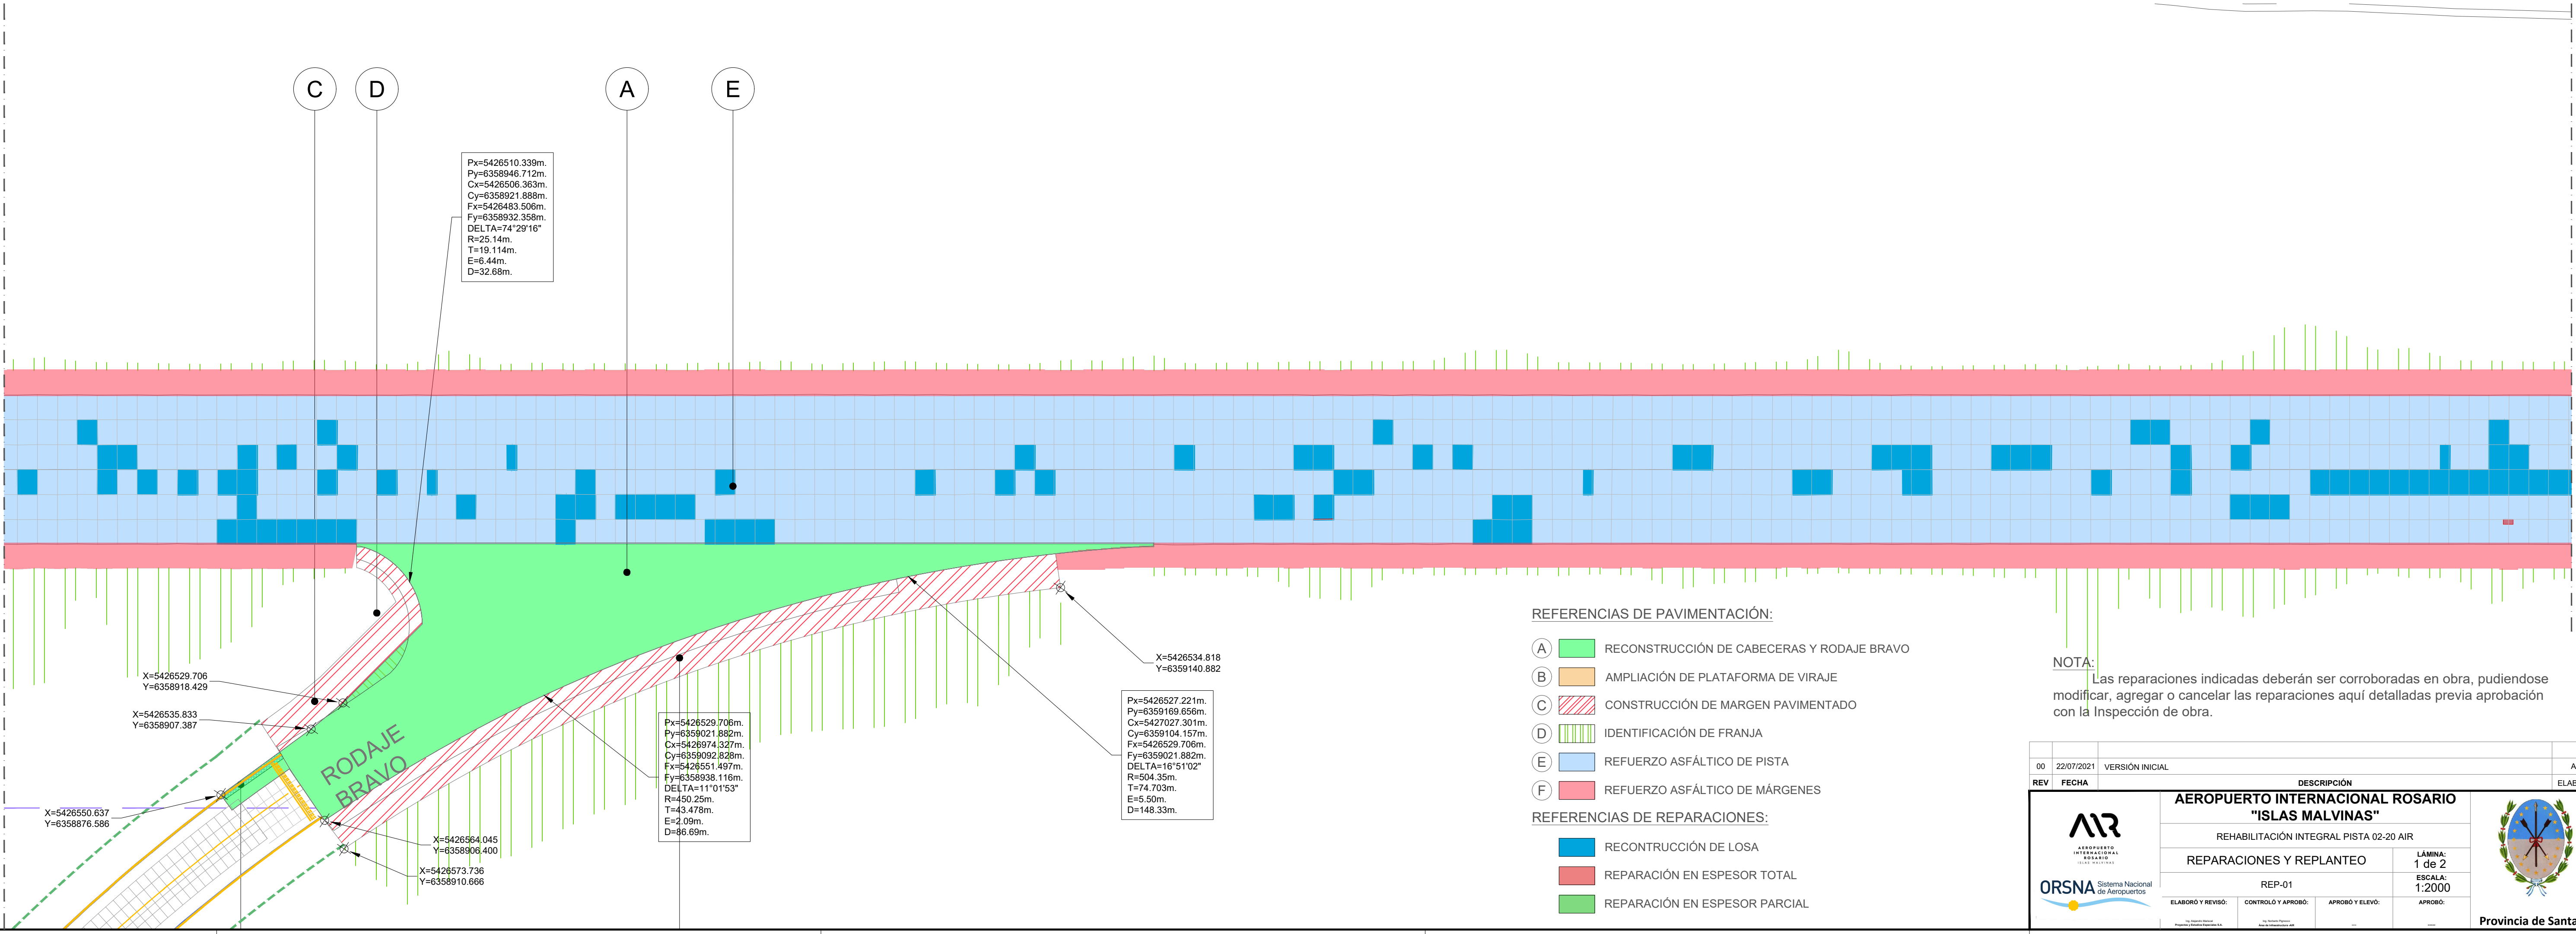


PLANIMETRÍA DE REPARACIONES Y REPLANTEO

ESC: 1:1000

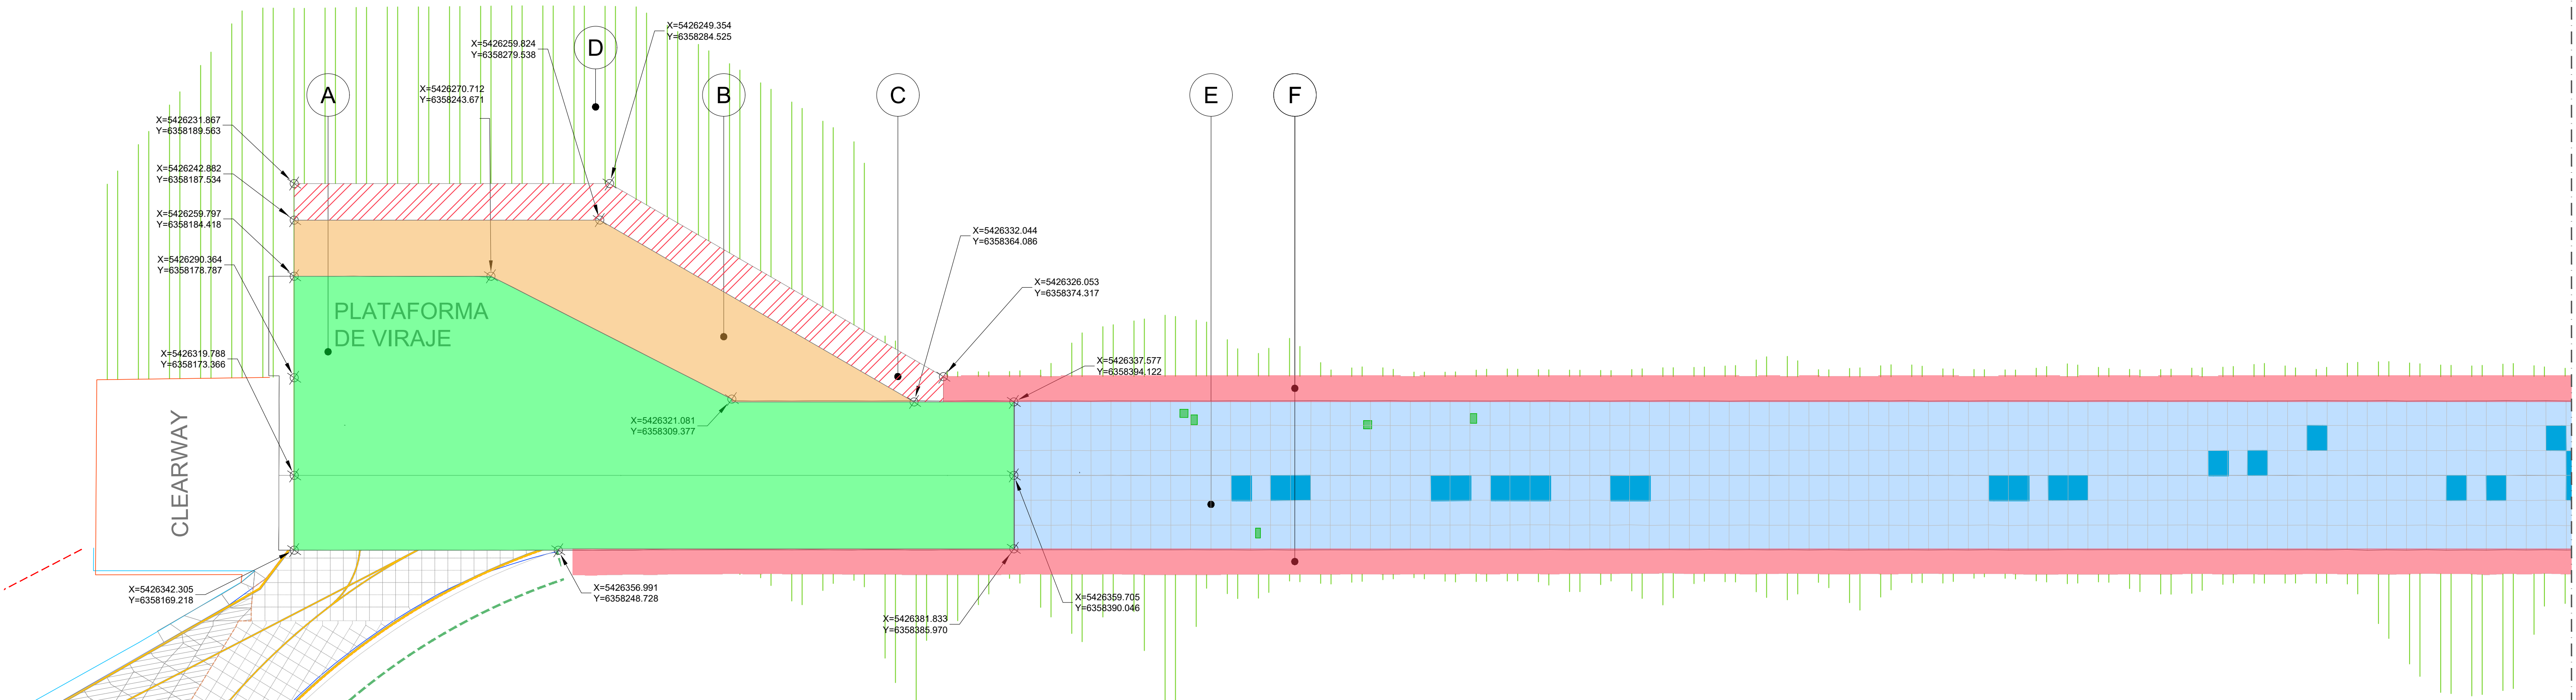

- REFERENCIAS DE PAVIMENTACIÓN:
- A RECONSTRUCCIÓN DE CABECERAS Y RODAJE BRAVO
  - B AMPLIACIÓN DE PLATAFORMA DE VIRAJE
  - C CONSTRUCCIÓN DE MARGEN PAVIMENTADO
  - D IDENTIFICACIÓN DE FRANJA
  - E REFUERZO ASFÁLTICO DE PISTA
  - F REFUERZO ASFÁLTICO DE MÁRGENES
- REFERENCIAS DE REPARACIONES:
- RECONSTRUCCIÓN DE LOSA
  - REPARACIÓN EN ESPESOR TOTAL
  - REPARACIÓN EN ESPESOR PARCIAL


NOTA:  
Las reparaciones indicadas deberán ser corroboradas en obra, pudiendose modificar, agregar o cancelar las reparaciones aquí detalladas previa aprobación con la Inspección de obra.

|   |                    |   |         |
|---|--------------------|---|---------|
| 00   | 22/07/2021         | VERSIÓN INICIAL                                                                                     | AM      |
| REV   | FECHA              | DESCRIPCIÓN                                                                                         | ELABORÓ |
| <div><br/><b>AEROPUERTO INTERNACIONAL ROSARIO</b><br/><small>(C.A. 1997 S.A.)</small></div> <div><br/><b>ORSNA</b> Sistema Nacional de Aeropuertos</div> |                    | <b>AEROPUERTO INTERNACIONAL ROSARIO</b>                                                             |         |
|   |                    | <b>"ISLAS MALVINAS"</b>                                                                             |         |
|   |                    | REHABILITACIÓN INTEGRAL PISTA 02-20 AIR                                                             |         |
|   |                    | <b>REPARACIONES Y REPLANTEO</b>                                                                     |         |
|   |                    | <b>REP-01</b>                                                                                       |         |
| ELABORÓ Y REVISÓ:   | CONTROLÓ Y APROBÓ: | APROBÓ Y ELEVÓ:                                                                                     | APROBÓ: |
| Elaborado por:   |                    | Aprobado por:  |         |
| Provincia de Santa Fe   |                    | Provincia de Santa Fe                                                                               |         |



PLANIMETRÍA DE REPARACIONES Y REPLANTEO

ESC: 1:1000

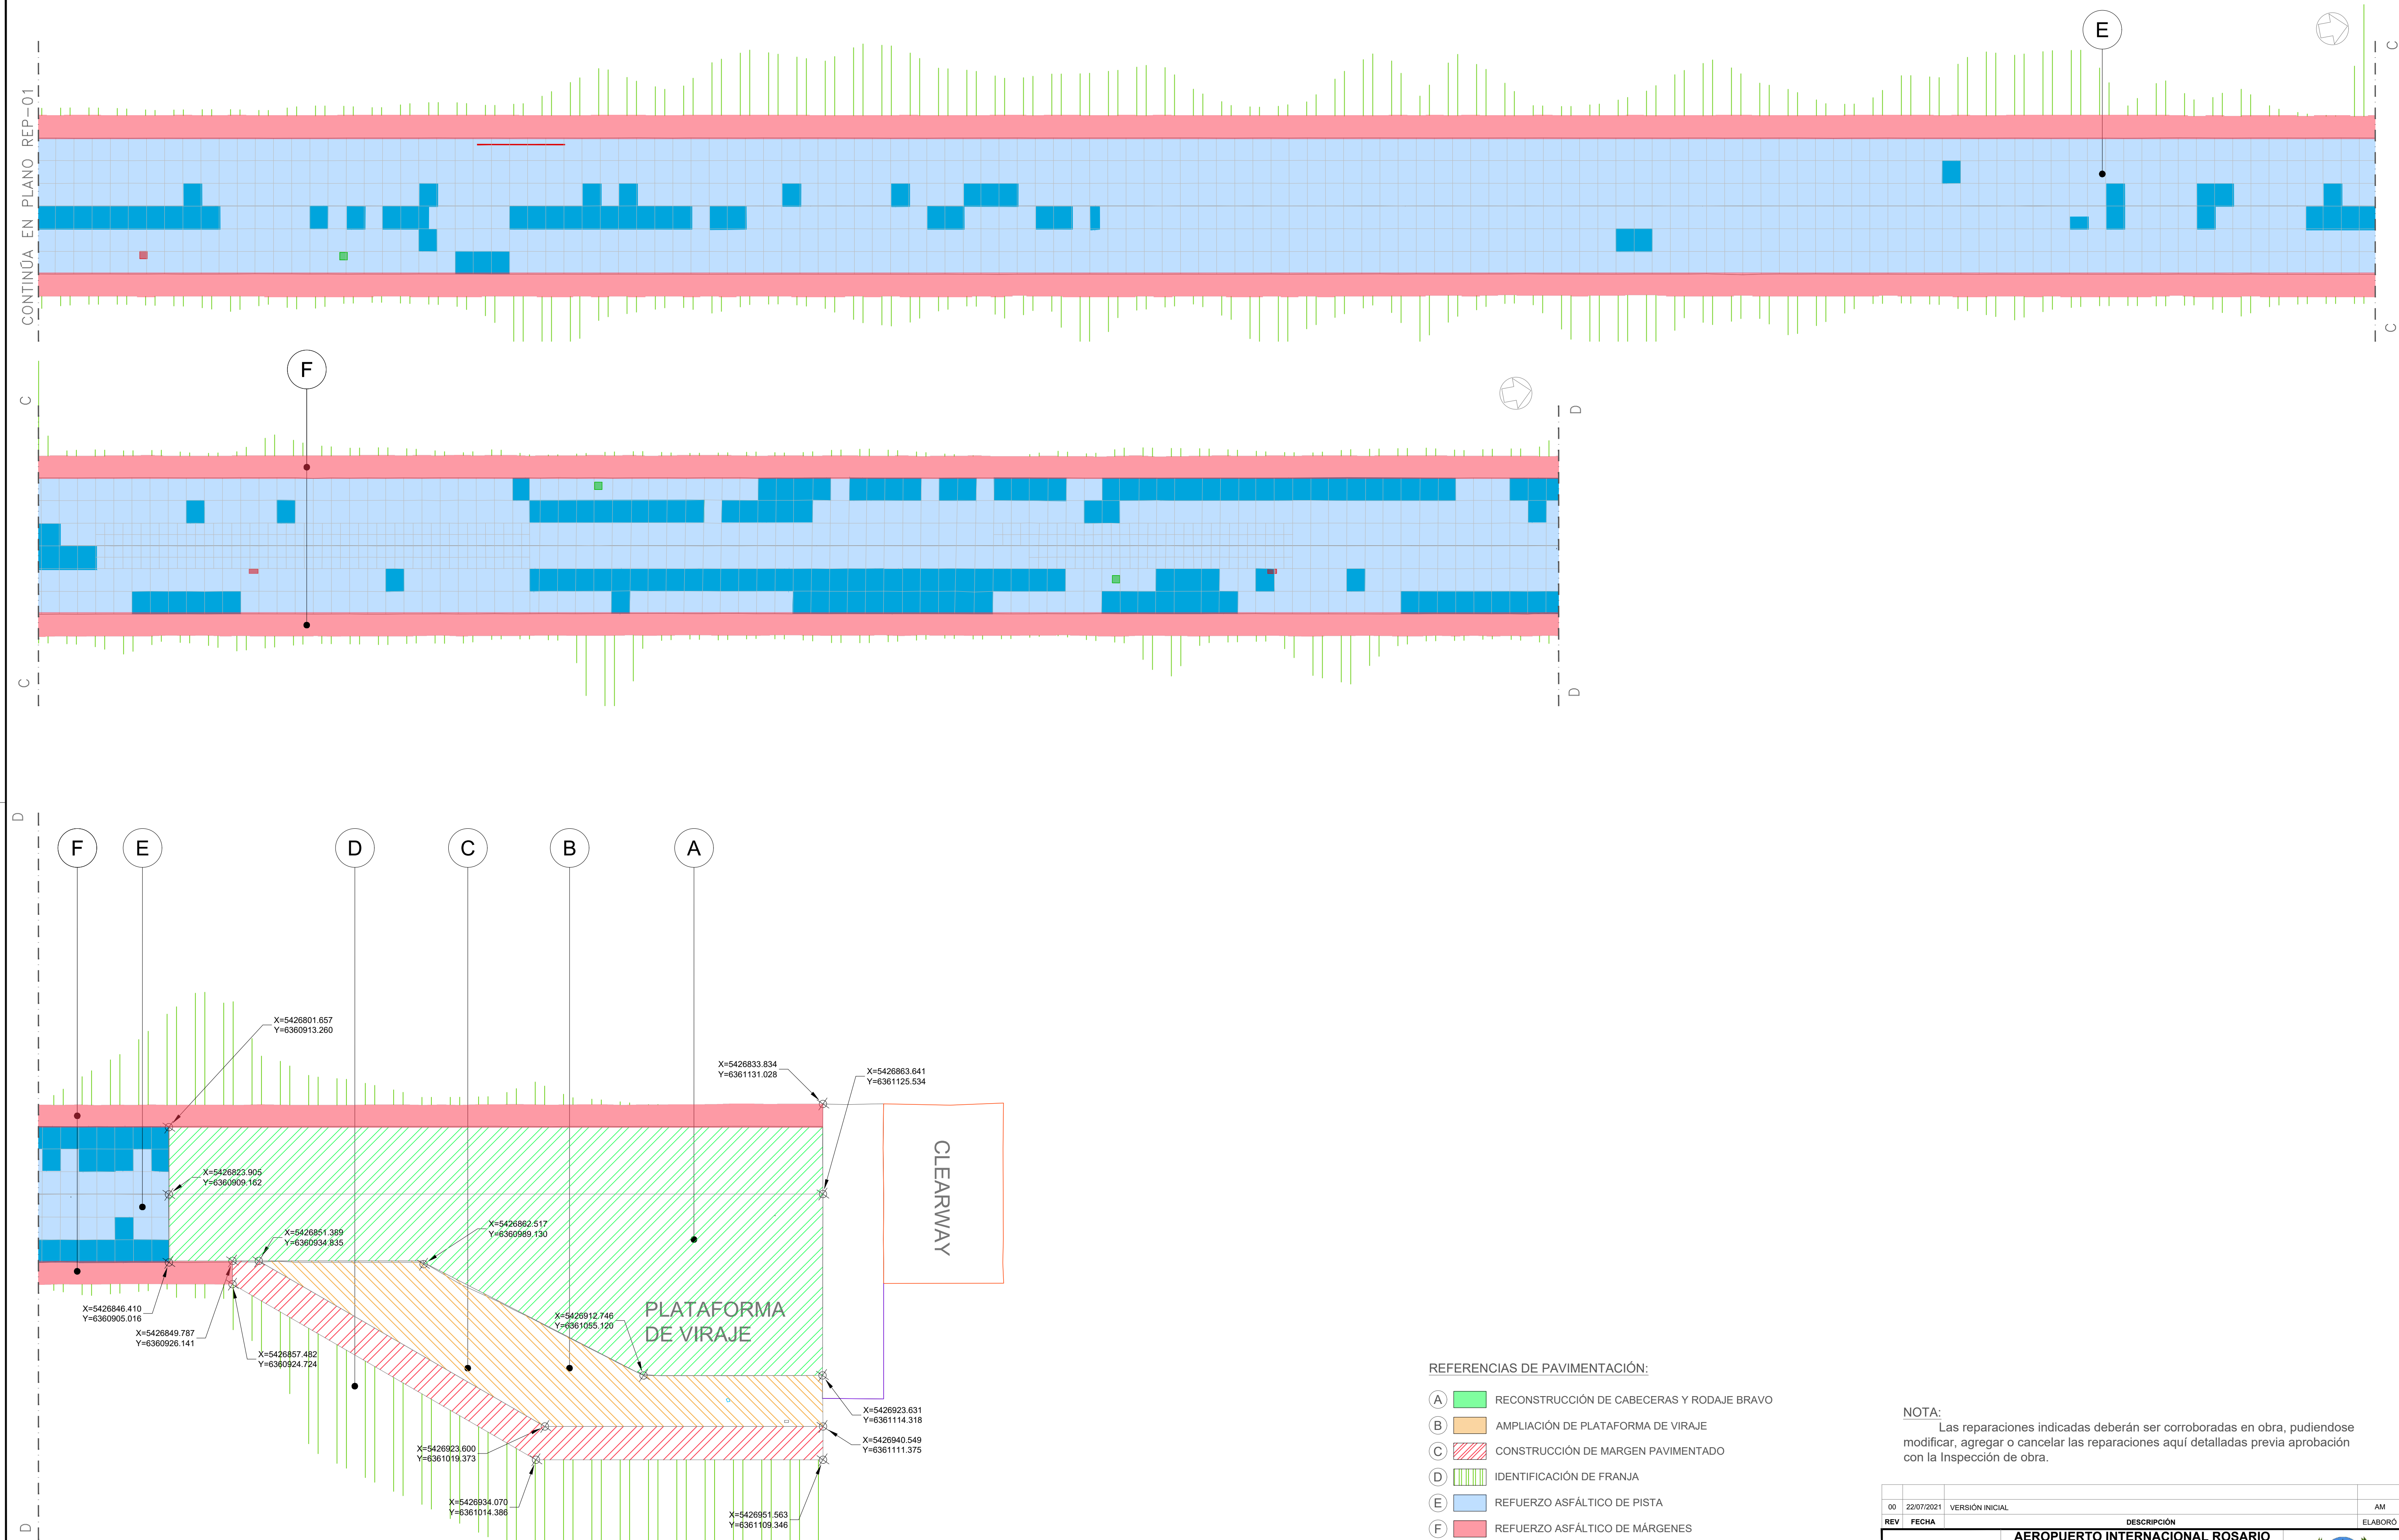

|                                                   |                    |                 |         |
|---------------------------------------------------|--------------------|-----------------|---------|
| 00                                                | 22/07/2021         | VERSIÓN INICIAL | AM      |
| REV                                               | FECHA              | DESCRIPCIÓN     | ELABORÓ |
| AEROPUERTO INTERNACIONAL ROSARIO "ISLAS MALVINAS" |                    |                 |         |
| REHABILITACIÓN INTEGRAL PISTA 02-20 AIR           |                    |                 |         |
| REPARACIONES Y REPLANTEO                          |                    | LÁMINA: 2 de 2  |         |
| REP-02                                            |                    | ESCALA: 1:2000  |         |
| ELABORÓ Y REVISÓ:                                 | CONTROLÓ Y APROBÓ: | APROBÓ Y ELEVÓ: | APROBÓ: |
| Provincia de Santa Fe                             |                    |                 |         |



República Argentina - Poder Ejecutivo Nacional  
AÑO DE LA RECONSTRUCCIÓN DE LA NACIÓN ARGENTINA

**Hoja Adicional de Firmas**  
**Informe gráfico**

**Número:**

**Referencia:** Planimetria de reparaciones y replanteo

---

El documento fue importado por el sistema GEDO con un total de 2 pagina/s.