


ESC: 1.1000

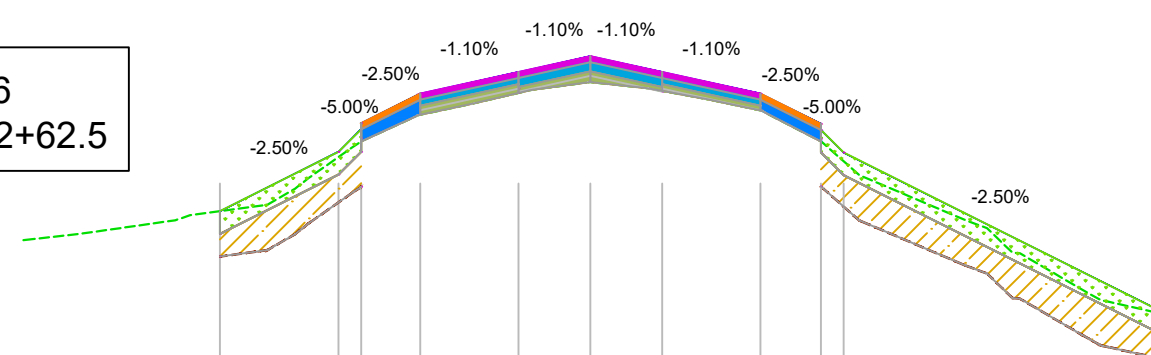

PLANO LLAVE
ESC. 1:1000



FRANJA NIVELADA

FRANJA NO NIVELADA

PLATAFORMA DE VIRAJE


CLEARWAY

	TERRENO EXISTENTE
	RASANTE DE PROYECTO
	LIMPIEZA DE SUELO VEGETAL. Espesor = 30 cm
	BASE ASFÁLTICA DE NIVELACIÓN CAC D 12. Espesor = 3 a 7 cm
	BASE ASFÁLTICA CAC D 12. Espesor = 4 o 6 cm
	CARPETA ASFÁLTICA SMA 12. Espesor = 4 cm
	BASE ASFÁLTICA DE NIVELACIÓN CAC D 12 PAR MÁRGENES. Espesor = 3 a 7 cm
	CARPETA ASFÁLTICA CAC D12 PARA MÁRGENES. Espesor = 4 cm
	REPOSICIÓN DE SUELO VEGETAL. Espesor = 15 cm
	RELLENO DE ESPESOR VARIABLE.
	EXCAVACIÓN PARA APERTURA DE CAJA. Espesor variable

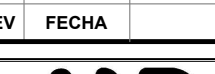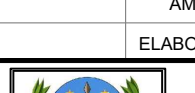01	14/01/2022	CORRECCIÓN PERFILES TRANSVERSALES			
02	22/07/2021	PROYECTO EJECUTIVO			AM
REV	FECHA	DESCRIPCIÓN			ELABORÓ
 AEROPUERTO INTERNACIONAL ROSARIO 31°52' 24" S - 70°42' E PROYECTO EJECUTIVO 1:2500		AEROPUERTO INTERNACIONAL ROSARIO "ISLAS MALVINAS" REHABILITACIÓN INTEGRAL PISTA 02-20 AIR PERFILES TRANSVERSALES PTR-65			 Provincia de Santa Fe ORSINA Sistema Nacional de Aeropuertos
		ELABORÓ Y REVISÓ: CONTROLÓ Y APROBÓ: APROBÓ Y ELABÓ:			
		LAMINA: 015 ESCALA: 1:1000 UNIDAD:			
		01 14/01/2022 02 22/07/2021			


PERFILES TRANSVERSALES
ESC: 1:1000

SECCIÓN N° 58
PROGRESIVA 4+12.5

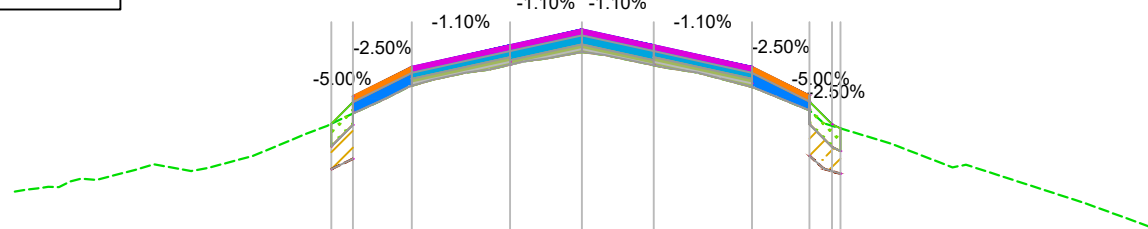


DISTANCIA AL EJE		-33.17	-33.27	-22.50	-9.50	0.00	9.50	22.50	33.17	33.27	33.17
COTA PROYECTO		25.297	25.290	25.454	25.588	25.702	25.588	25.454	25.290	25.297	25.290
COTA TERRENO	24.659	24.729	24.751	24.726	24.645	24.509	25.152	25.298	25.418	25.462	25.507
LONGITUD PARCIAL PENDIENTE (%)		7.77	13.00	9.50	9.50	13.00	7.80	25.035	30.10	25.255	25.617

SECCIÓN N° 57
PROGRESIVA 4+00.0

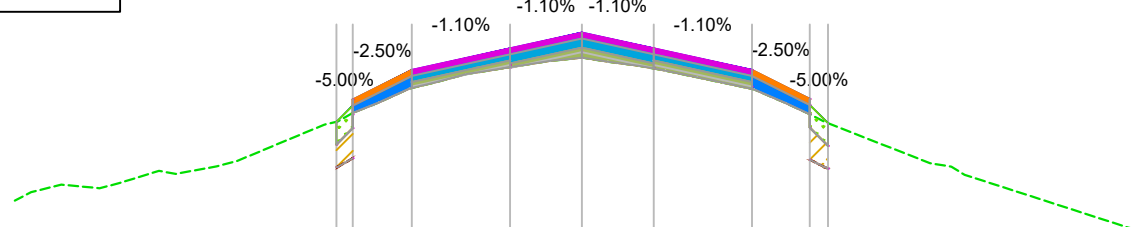


DISTANCIA AL EJE		-33.17	-33.27	-22.50	-9.50	0.00	9.50	22.50	33.17	33.27	33.17
COTA PROYECTO		25.297	25.290	25.454	25.588	25.702	25.588	25.454	25.290	25.297	25.290
COTA TERRENO	24.675	24.673	24.716	24.722	24.659	24.833	25.037	25.171	25.276	25.423	25.502
LONGITUD PARCIAL PENDIENTE (%)		7.80	13.00	9.50	9.50	13.00	7.65	25.159	25.049	24.951	24.852

SECCIÓN N° 56
PROGRESIVA 3+87.5

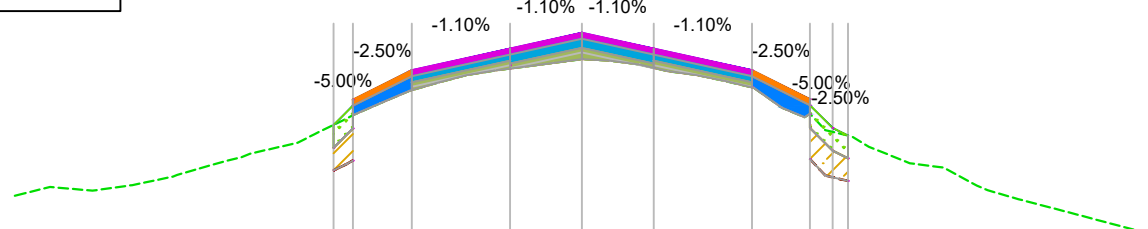


DISTANCIA AL EJE		-33.17	-33.27	-22.50	-9.50	0.00	9.50	22.50	33.17	33.27	33.17
COTA PROYECTO		25.297	25.290	25.454	25.588	25.702	25.588	25.454	25.290	25.297	25.290
COTA TERRENO	24.659	24.646	24.679	24.729	24.800	24.887	25.028	25.151	25.259	25.346	25.442
LONGITUD PARCIAL PENDIENTE (%)		7.75	13.00	9.50	9.50	13.00	7.67	25.149	25.049	24.951	24.852

SECCIÓN N° 55
PROGRESIVA 3+75.0

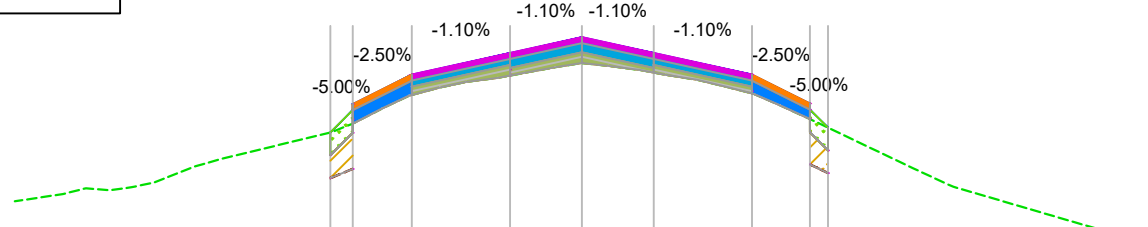


DISTANCIA AL EJE		-33.12	-33.22	-22.50	-9.50	0.00	9.50	22.50	33.12	33.22	33.12
COTA PROYECTO		25.395	25.388	25.429	25.572	25.676	25.572	25.429	25.388	25.395	25.388
COTA TERRENO	24.628	24.674	24.680	24.746	24.833	24.944	25.025	25.112	25.236	25.327	25.417
LONGITUD PARCIAL PENDIENTE (%)		7.82	13.00	9.50	9.50	13.00	7.67	25.138	25.036	24.936	24.836

SECCIÓN N° 62
PROGRESIVA 4+62.5

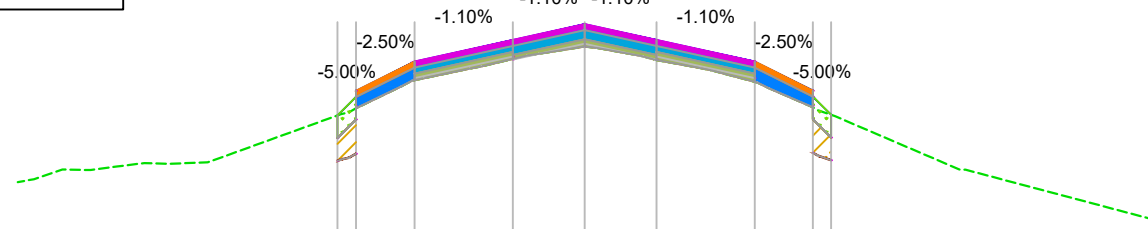


DISTANCIA AL EJE		-32.71	-32.84	-22.50	-9.50	0.00	9.50	22.50	32.71	32.84	32.71
COTA PROYECTO		25.132	25.126	25.489	25.632	25.737	25.632	25.489	25.126	25.132	25.126
COTA TERRENO	24.759	24.773	24.806	24.813	24.822	24.810	25.001	25.059	25.108	25.302	25.444
LONGITUD PARCIAL PENDIENTE (%)		7.74	13.00	9.50	9.50	13.00	7.69	25.359	25.150	25.007	24.880

SECCIÓN N° 61
PROGRESIVA 4+50.0

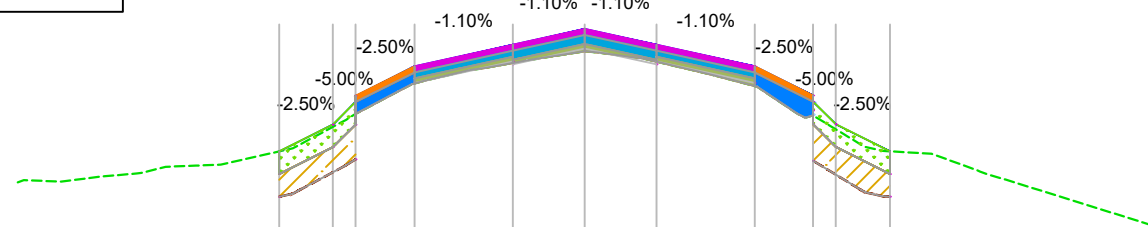


DISTANCIA AL EJE		-40.40	-33.31	-22.50	-9.50	0.00	9.50	22.50	33.31	33.21	40.39
COTA PROYECTO		24.910	25.097	25.472	25.616	25.720	25.616	25.472	25.380	25.090	24.910
COTA TERRENO	24.712	24.737	24.760	24.839	24.819	24.814	25.007	25.168	25.287	25.371	25.440
LONGITUD PARCIAL PENDIENTE (%)		7.09	7.81	13.00	9.50	9.50	13.00	7.71	7.18	25.003	24.807

SECCIÓN N° 60
PROGRESIVA 4+37.5

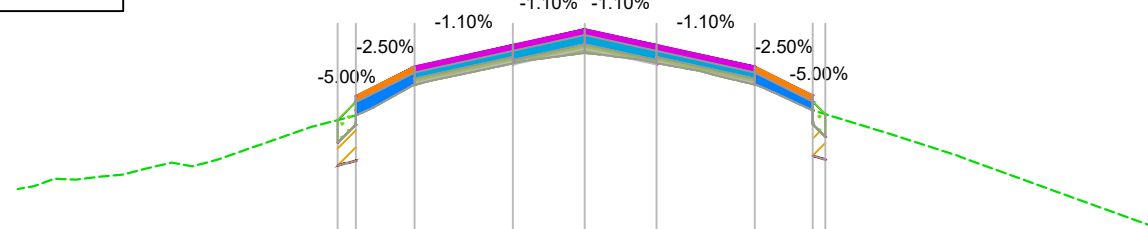


DISTANCIA AL EJE		-32.65	-32.75	-22.50	-9.50	0.00	9.50	22.50	32.65	32.75	32.65
COTA PROYECTO		25.112	25.106	25.466	25.610	25.714	25.610	25.466	25.106	25.112	25.106
COTA TERRENO	24.724	24.733	24.768	24.826	24.831	24.813	25.000	25.082	25.149	25.317	25.459
LONGITUD PARCIAL PENDIENTE (%)		7.77	13.00	9.50	9.50	13.00	7.66	25.356	25.161	25.003	24.883

SECCIÓN N° 59
PROGRESIVA 4+25.0

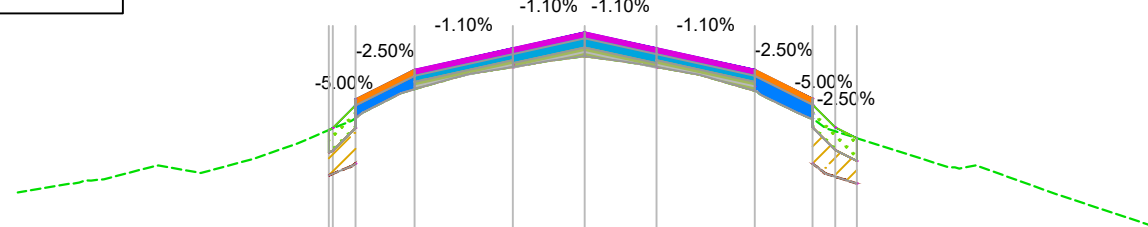


DISTANCIA AL EJE		-32.62	-32.72	-22.50	-9.50	0.00	9.50	22.50	32.62	32.72	32.62
COTA PROYECTO		25.095	25.089	25.460	25.604	25.708	25.604	25.460	25.089	25.095	25.089
COTA TERRENO	24.682	24.729	24.783	24.815	24.788	24.855	25.037	25.152	25.268	25.368	25.474
LONGITUD PARCIAL PENDIENTE (%)		7.82	13.00	9.50	9.50	13.00	7.64	25.353	25.140	25.004	24.845

SECCIÓN N° 66
PROGRESIVA 5+12.5

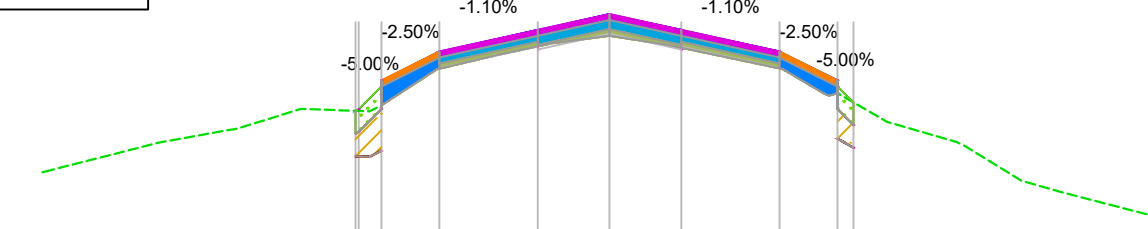


DISTANCIA AL EJE		-32.67	-32.77	-22.50	-9.50	0.00	9.50	22.50	32.67	32.77	32.67
COTA PROYECTO		25.163	25.156	25.556	25.699	25.803	25.699	25.556	25.156	25.163	25.156
COTA TERRENO	24.821	24.884	24.949	24.994	25.038	25.111	25.166	25.205	25.388	25.472	25.531
LONGITUD PARCIAL PENDIENTE (%)		7.67	13.00	9.50	9.50	13.00	7.65	25.470	25.377	25.277	25.140

SECCIÓN N° 65
PROGRESIVA 5+00.0

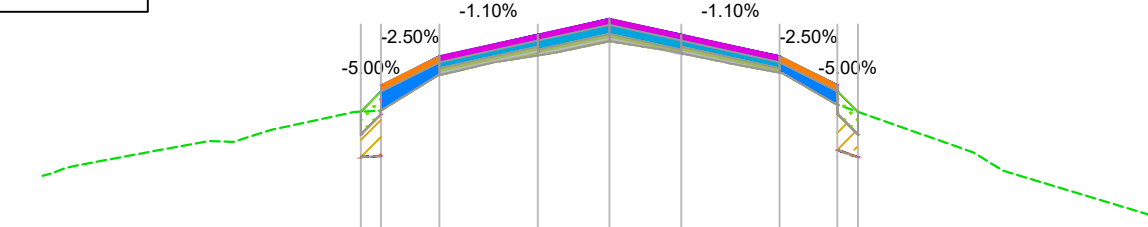


DISTANCIA AL EJE		-32.90	-33.03	-22.50	-9.50	0.00	9.50	22.50	33.03	33.13	32.87
COTA PROYECTO		25.173	25.166	25.539	25.682	25.787	25.682	25.539	25.166	25.173	25.166
COTA TERRENO	24.821	24.888	24.914	24.973	25.049	25.103	25.157	25.188	25.342	25.444	25.502
LONGITUD PARCIAL PENDIENTE (%)		7.73	13.00	9.50	9.50	13.00	7.63	25.464	25.366	25.223	25.134

SECCIÓN N° 64
PROGRESIVA 4+87.5

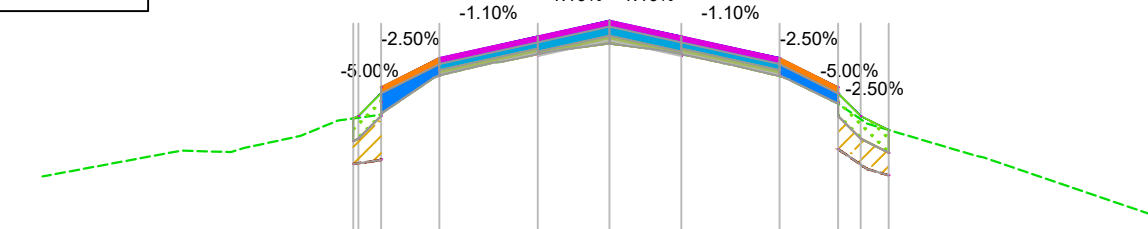


DISTANCIA AL EJE		-32.84	-32.94	-22.50	-9.50	0.00	9.50	22.50	32.84	32.94	32.84
COTA PROYECTO		25.143	25.136	25.522	25.665	25.770	25.665	25.522	25.136	25.143	25.136
COTA TERRENO	24.768	24.833	24.879	24.908	24.902	24.893	25.028	25.115	25.233	25.333	25.438
LONGITUD PARCIAL PENDIENTE (%)		7.71	13.00	9.50	9.50	13.00	7.73	25.433	25.349	25.227	25.139

SECCIÓN N° 63
PROGRESIVA 4+75.0

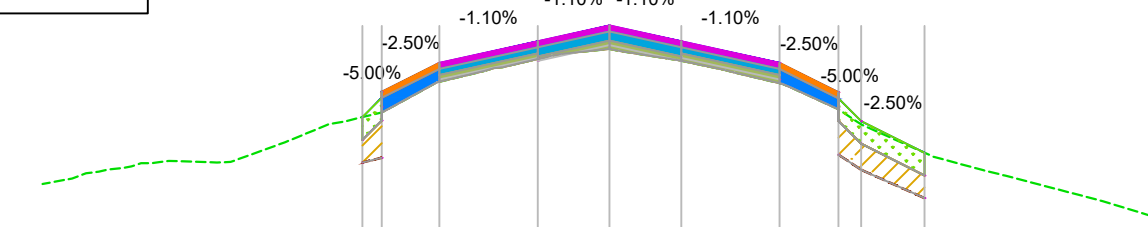

DISTANCIA AL EJE		-32.69	-32.79	-22.50	-9.50	0.00	9.50	22.50	32.69	32.79	32.69
COTA PROYECTO		25.147	25.140	25.508	25.651	25.753	25.651	25.508	25.140	25.147	25.140
COTA TERRENO	24.761	24.807	24.846	24.852	24.853	24.943	25.041	25.119	25.218	25.318	25.411
LONGITUD PARCIAL PENDIENTE (%)		7.64	13.00	9.50	9.50	13.00	7.79	25.320	25.205	25.081	24.945

PLANO LLAVE
ESC: 1:1000

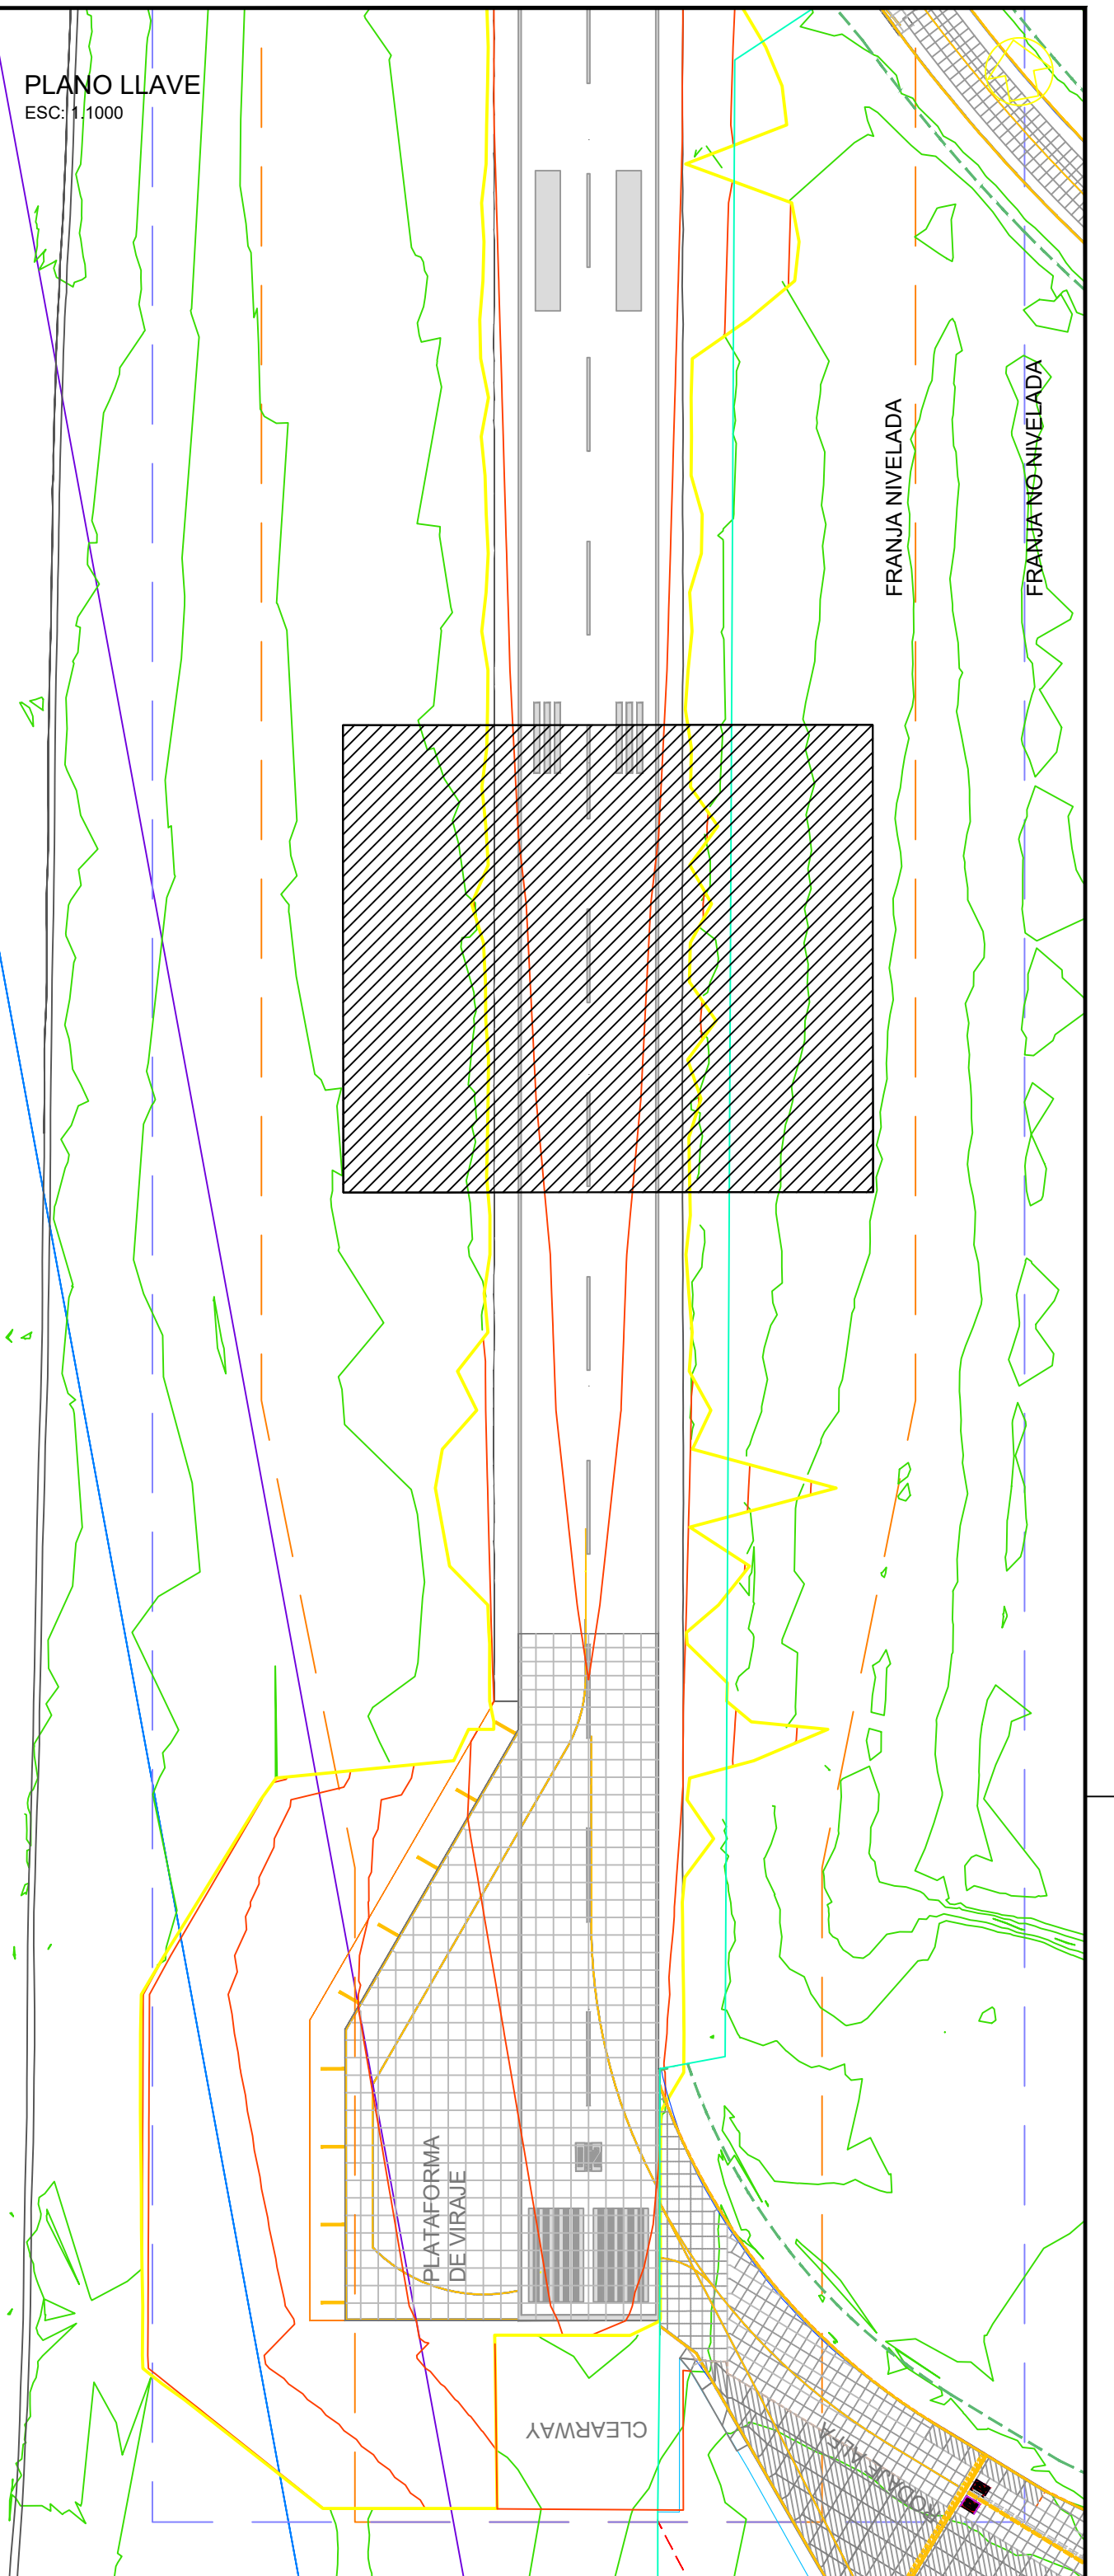

REFERENCIAS:

- TERRENO EXISTENTE
- RASANTE DE PROYECTO
- LIMPIEZA DE SUELO VEGETAL. Espesor = 30 cm
- BASE ASFÁLTICA DE NIVELACIÓN CAC D 12. Espesor = 3 a 7 cm
- BASE ASFÁLTICA CAC D 12. Espesor = 4 o 6 cm
- CARPETA ASFÁLTICA SMA 12. Espesor = 4 cm
- BASE ASFÁLTICA DE NIVELACIÓN CAC D 12 PAR MÁRGENES. Espesor = 3 a 7 cm
- CARPETA ASFÁLTICA CAC D12 PARA MÁRGENES. Espesor = 4 cm
- REPOSICIÓN DE SUELO VEGETAL. Espesor = 15 cm
- RELLENO DE ESPESOR VARIABLE.
- EXCAVACIÓN PARA APERTURA DE CAJA. Espesor variable

01 14/01/2022 CORRECCIÓN PERFILES TRANSVERSALES

00 22/07/2021 PROYECTO EJECUTIVO


REV FECHA DESCRIPCIÓN

AEROPUERTO INTERNACIONAL ROSARIO
"ISLAS MALVINAS"
REHABILITACIÓN INTEGRAL PISTA 02-20 AIR
PERFILES TRANSVERSALES
PTR-06
ELABORÓ Y REVISÓ: CONTROLÓ Y APROBÓ: APROBÓ Y ELEVÓ: APROBÓ:

ORSNA
Sistema Nacional de Aeronavegación


PERFILES TRANSVERSALES
ESC: 1.1000

SECCIÓN N° 70
PROGRESIVA 5+62.5

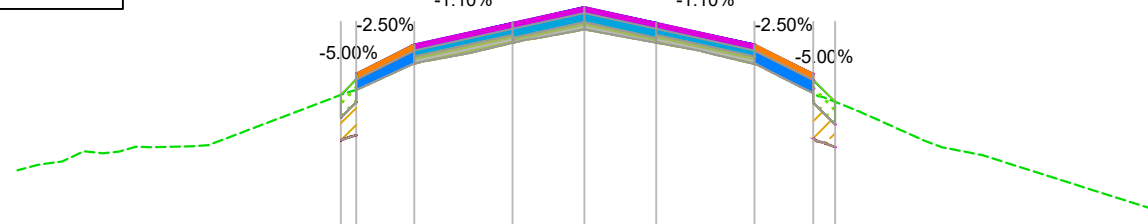


DISTANCIA AL EJE		33.22	22.50	9.50	0.00	9.50	22.50	33.22
LONGITUD PARCIAL PENDIENTE (%)		7.70	13.00	9.50	9.50	13.00	7.76	

SECCIÓN N° 74
PROGRESIVA 6+12.5

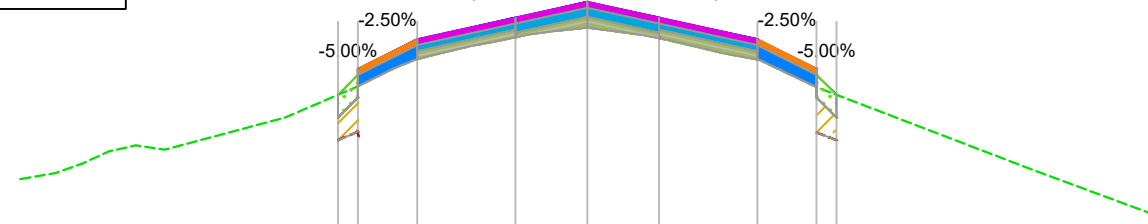


DISTANCIA AL EJE		33.84	22.50	9.50	0.00	9.50	22.50	33.84
LONGITUD PARCIAL PENDIENTE (%)		7.84	13.00	9.50	9.50	13.00	7.82	

SECCIÓN N° 78
PROGRESIVA 6+62.5

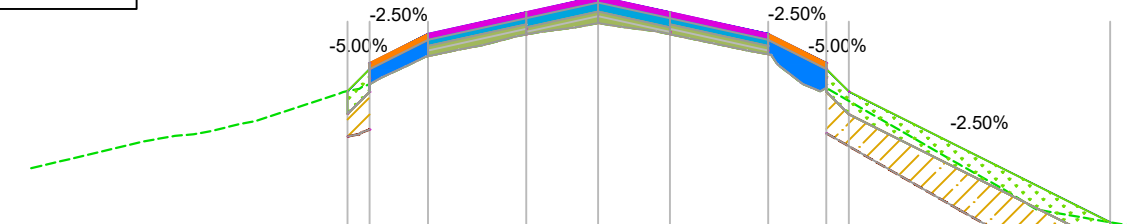


DISTANCIA AL EJE		33.13	22.50	9.50	0.00	9.50	22.50	33.13
LONGITUD PARCIAL PENDIENTE (%)		7.72	13.00	9.50	9.50	13.00	7.68	

SECCIÓN N° 69
PROGRESIVA 5+50.0

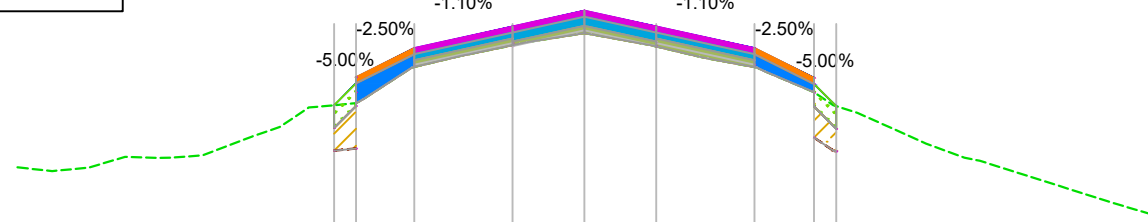


DISTANCIA AL EJE		33.12	22.50	9.50	0.00	9.50	22.50	33.12
LONGITUD PARCIAL PENDIENTE (%)		7.72	13.00	9.50	9.50	13.00	7.66	

SECCIÓN N° 73
PROGRESIVA 6+00.0

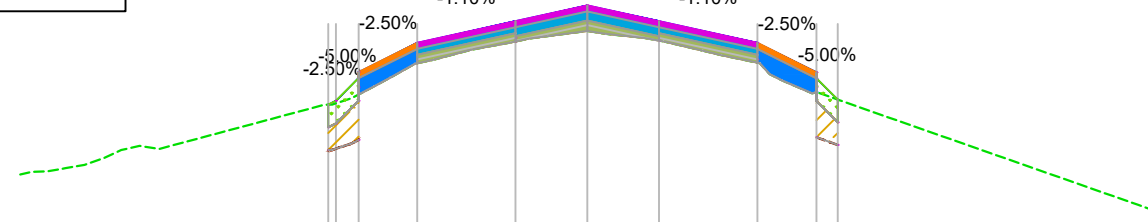


DISTANCIA AL EJE		33.24	22.50	9.50	0.00	9.50	22.50	33.24
LONGITUD PARCIAL PENDIENTE (%)		7.74	13.00	9.50	9.50	13.00	7.62	

SECCIÓN N° 77
PROGRESIVA 6+50.0

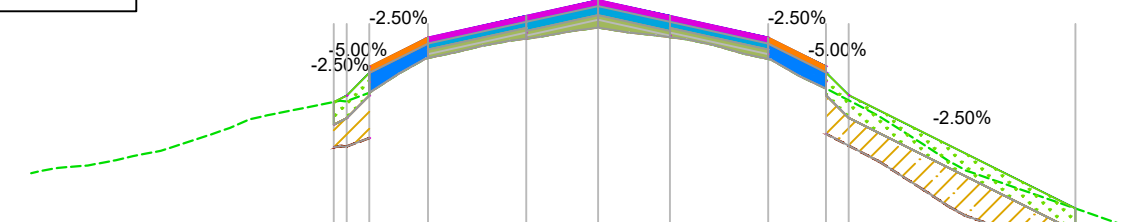


DISTANCIA AL EJE		33.96	22.50	9.50	0.00	9.50	22.50	33.96
LONGITUD PARCIAL PENDIENTE (%)		7.76	13.00	9.50	9.50	13.00	7.65	

SECCIÓN N° 68
PROGRESIVA 5+37.5

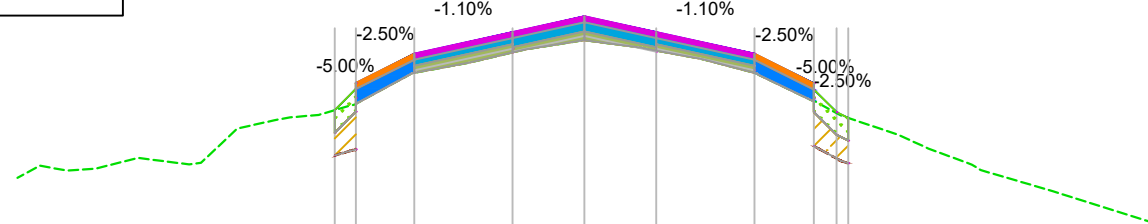


DISTANCIA AL EJE		33.22	22.50	9.50	0.00	9.50	22.50	33.22
LONGITUD PARCIAL PENDIENTE (%)		7.72	13.00	9.50	9.50	13.00	7.65	

SECCIÓN N° 72
PROGRESIVA 5+87.5

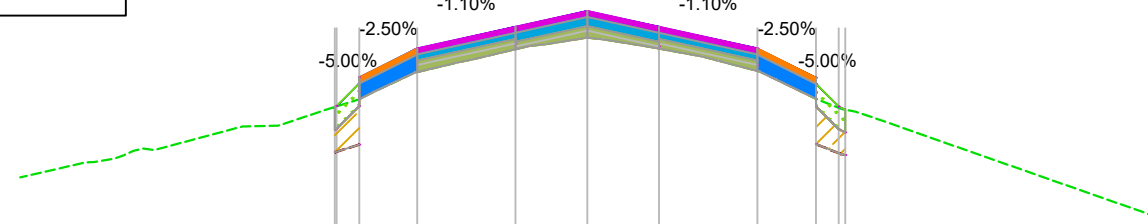


DISTANCIA AL EJE		33.16	22.50	9.50	0.00	9.50	22.50	33.16
LONGITUD PARCIAL PENDIENTE (%)		7.65	13.00	9.50	9.50	13.00	7.76	

SECCIÓN N° 76
PROGRESIVA 6+37.5

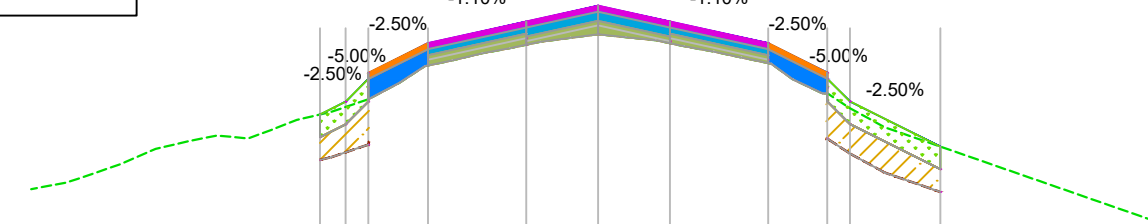


DISTANCIA AL EJE		36.78	22.50	9.50	0.00	9.50	22.50	36.78
LONGITUD PARCIAL PENDIENTE (%)		3.39	7.89	13.00	9.50	9.50	13.00	

SECCIÓN N° 67
PROGRESIVA 5+25.0

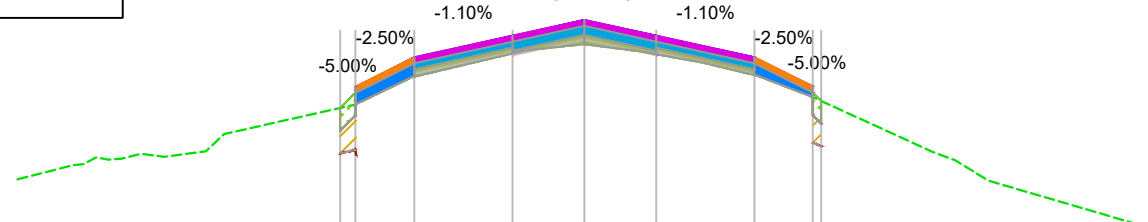


DISTANCIA AL EJE		33.30	22.50	9.50	0.00	9.50	22.50	33.30
LONGITUD PARCIAL PENDIENTE (%)		7.80	13.00	9.50	9.50	13.00	7.71	

SECCIÓN N° 71
PROGRESIVA 5+75.0

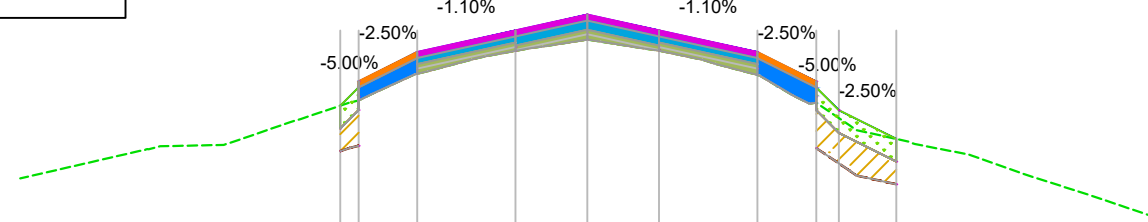


DISTANCIA AL EJE		33.24	22.50	9.50	0.00	9.50	22.50	33.24
LONGITUD PARCIAL PENDIENTE (%)		7.74	13.00	9.50	9.50	13.00	7.79	

SECCIÓN N° 75
PROGRESIVA 6+25.0

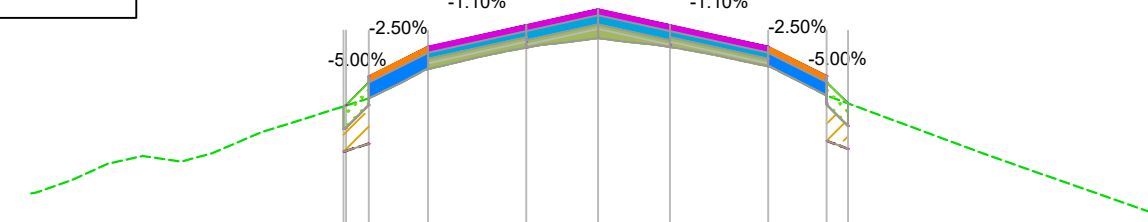

DISTANCIA AL EJE		33.04	22.50	9.50	0.00	9.50	22.50	33.04
LONGITUD PARCIAL PENDIENTE (%)		7.84	13.00	9.50	9.50	13.00	7.73	

PLANO LLAVE
ESC: 1.1000

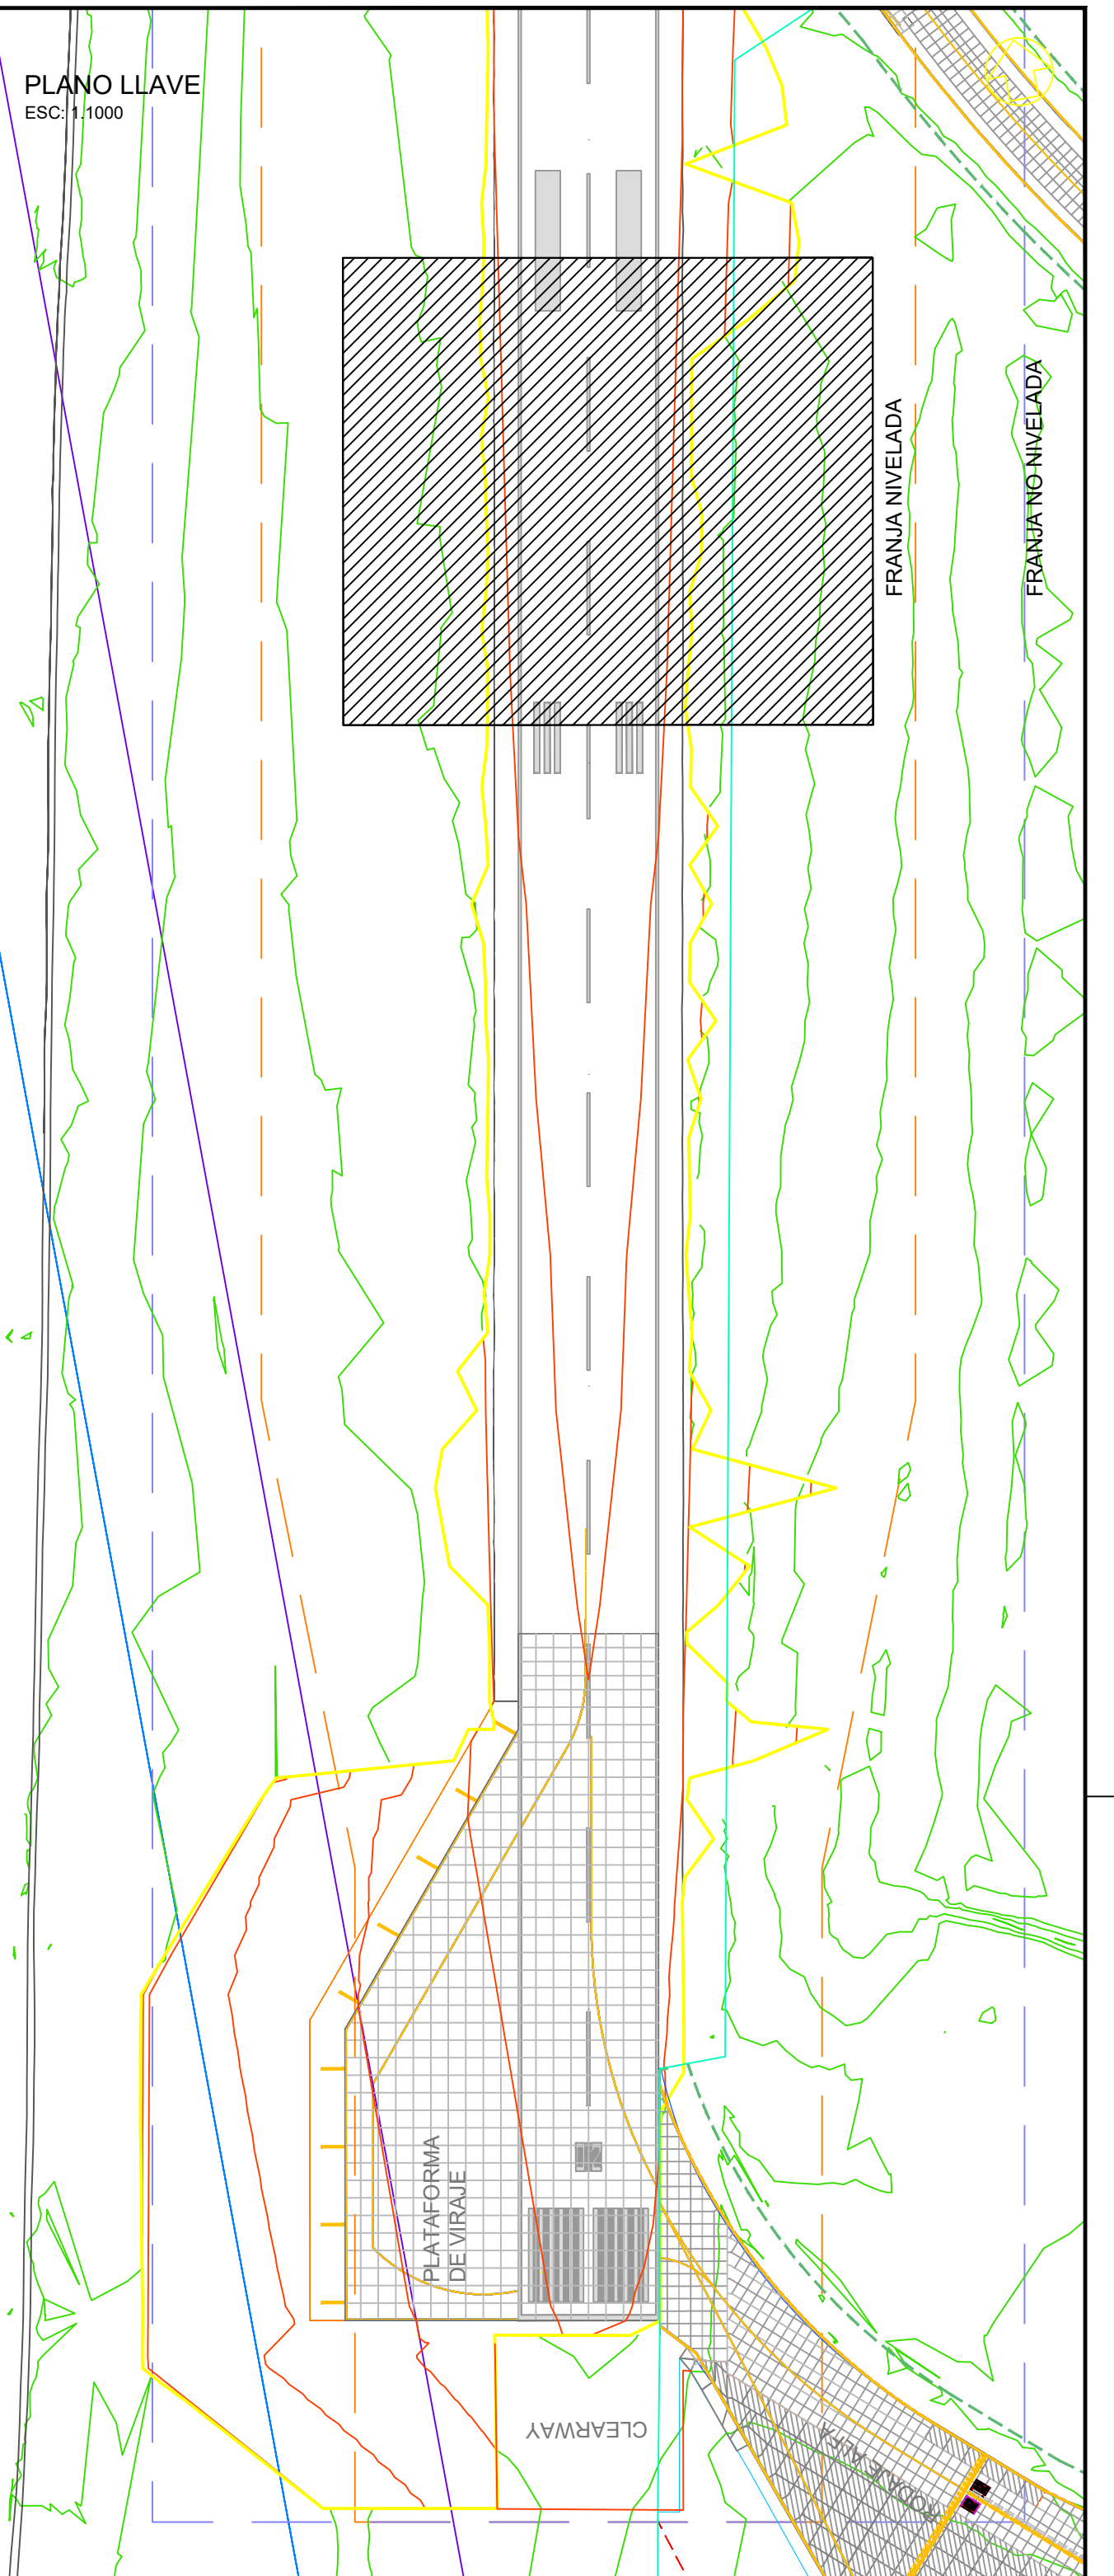

REFERENCIAS:

- TERRENO EXISTENTE
- RASANTE DE PROYECTO
- LIMPIEZA DE SUELO VEGETAL. Espesor = 30 cm
- BASE ASFÁLTICA DE NIVELACIÓN CAC D 12. Espesor = 3 a 7 cm
- BASE ASFÁLTICA CAC D 12. Espesor = 4 o 6 cm
- CARPETA ASFÁLTICA SMA 12. Espesor = 4 cm
- BASE ASFÁLTICA DE NIVELACIÓN CAC D 12 PAR MÁRGENES. Espesor = 3 a 7 cm
- CARPETA ASFÁLTICA CAC D12 PARA MÁRGENES. Espesor = 4 cm
- REPOSICIÓN DE SUELO VEGETAL. Espesor = 15 cm
- RELLENO DE ESPESOR VARIABLE.
- EXCAVACIÓN PARA APERTURA DE CAJA. Espesor variable

01 14/01/2022 CORRECCIÓN PERFILES TRANSVERSALES
02 22/07/2021 PROYECTO EJECUTIVO

REV FECHA DESCRIPCIÓN


ELABORÓ

AEROPUERTO INTERNACIONAL ROSARIO
"ISLAS MALVINAS"
REHABILITACIÓN INTEGRAL PISTA 02-20 AIR
PERFILES TRANSVERSALES
PTR-07
ELABORÓ Y REVISÓ: CONTROLÓ Y APROBÓ: APROBÓ Y ELEVÓ: APROBÓ:




PERFILES TRANSVERSALES
ESC: 1.1000

SECCIÓN N° 82
PROGRESIVA 7+12.5

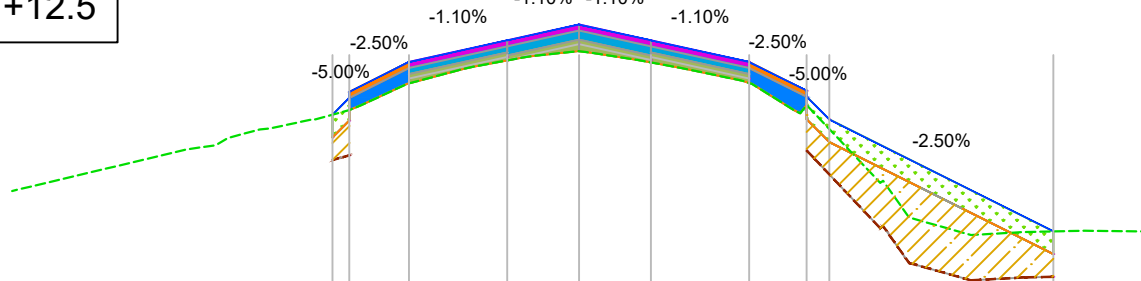



SECCIÓN N° 86
PROGRESIVA 7+62.5

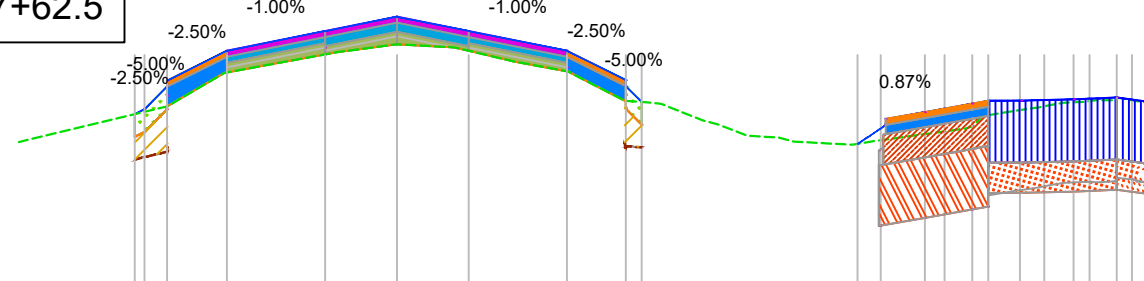



SECCIÓN N° 90
PROGRESIVA 8+12.5

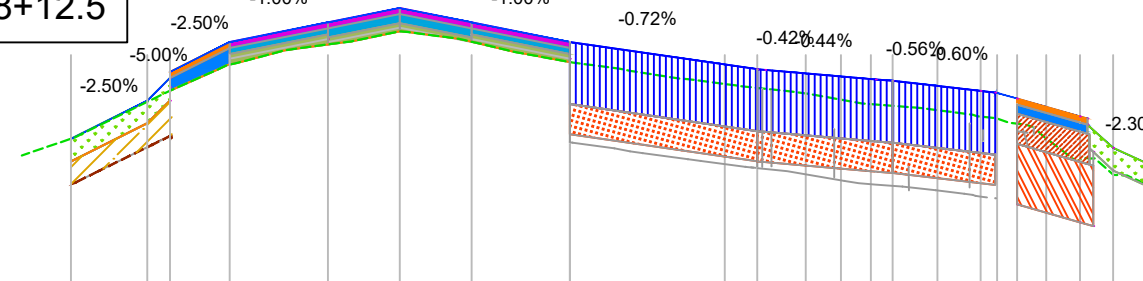



SECCIÓN N° 81
PROGRESIVA 7+00.0

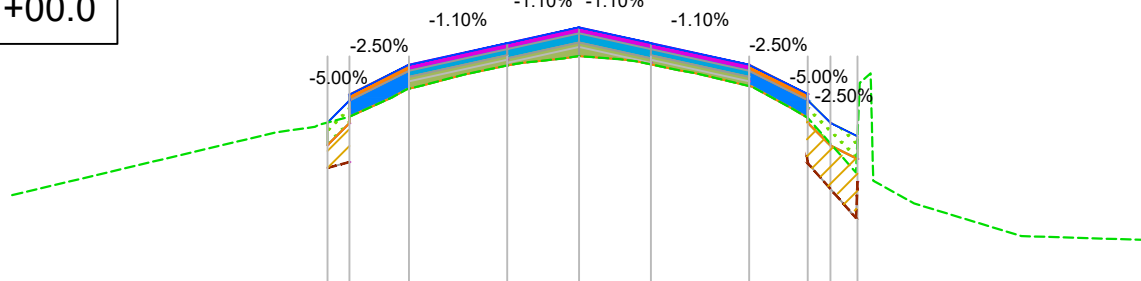



SECCIÓN N° 85
PROGRESIVA 7+50.0

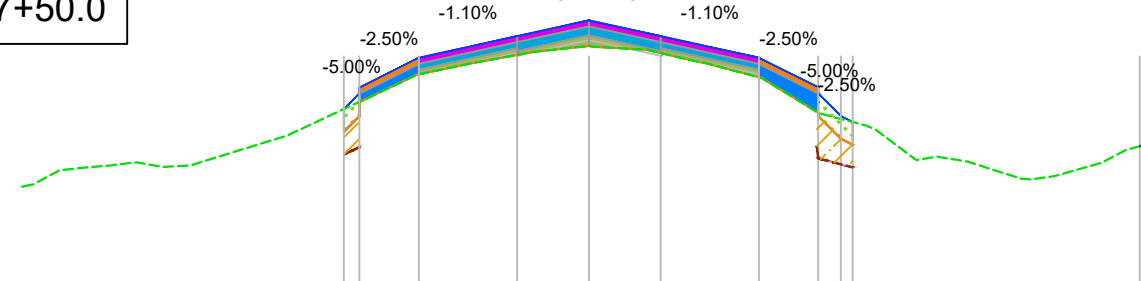



SECCIÓN N° 89
PROGRESIVA 8+00.0

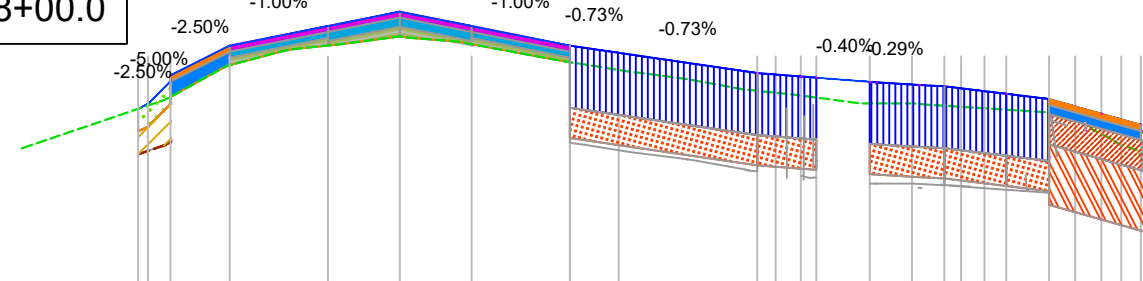



SECCIÓN N° 80
PROGRESIVA 6+87.5

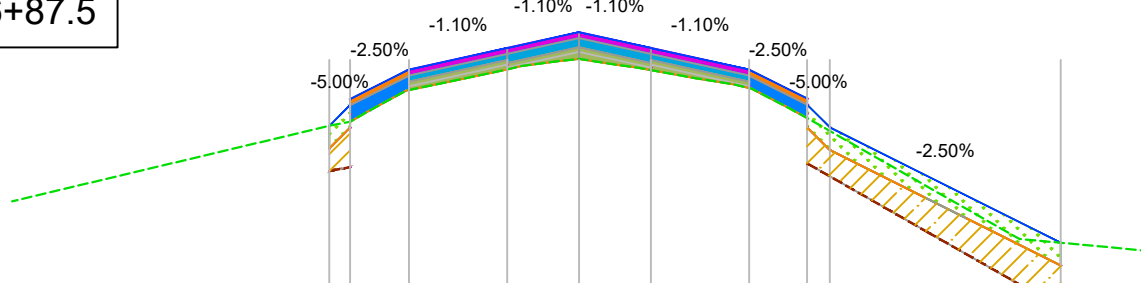



SECCIÓN N° 84
PROGRESIVA 7+37.5

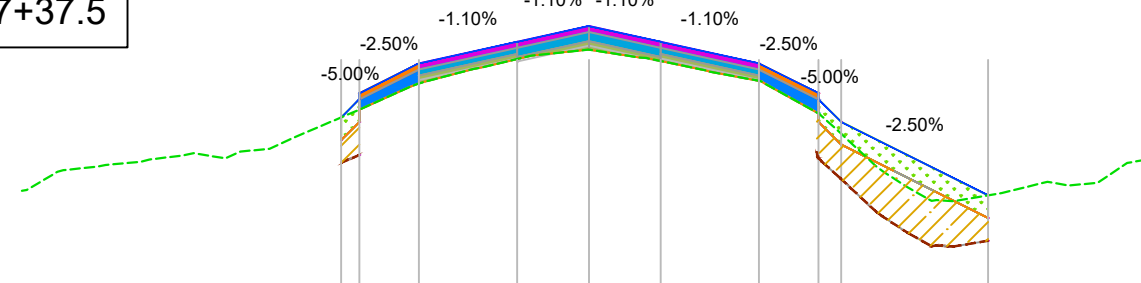



SECCIÓN N° 88
PROGRESIVA 7+87.5

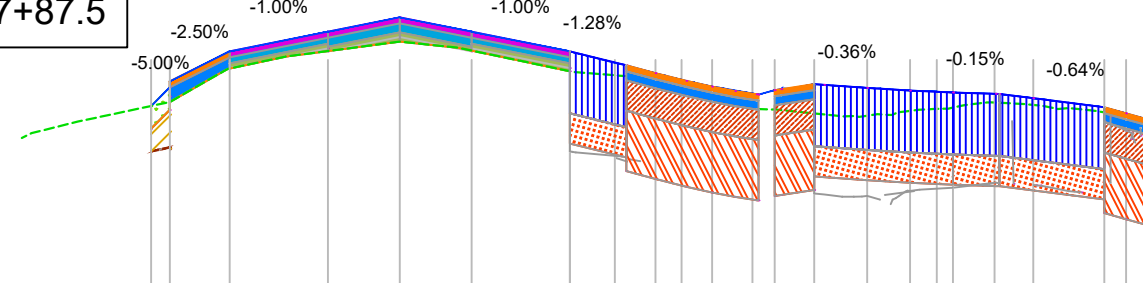



SECCIÓN N° 79
PROGRESIVA 6+75.0

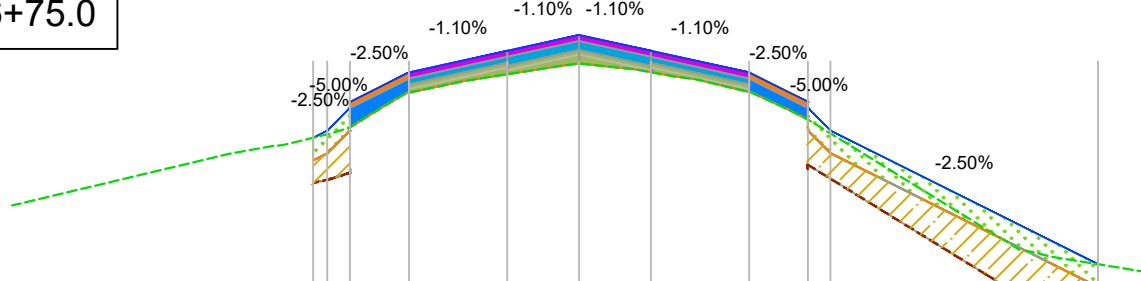



SECCIÓN N° 83
PROGRESIVA 7+25.0

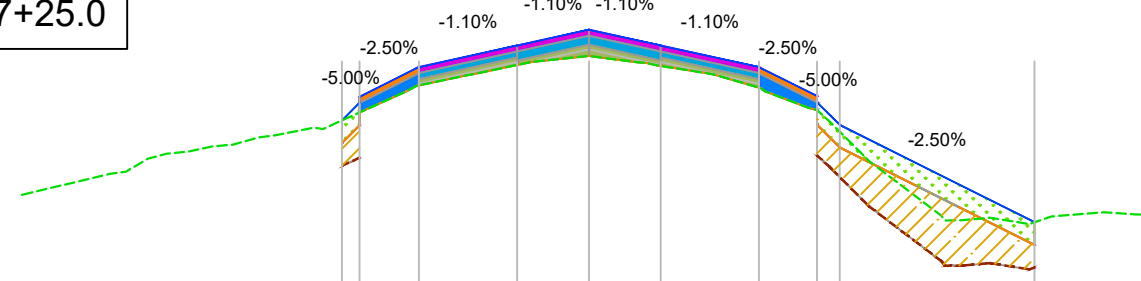



SECCIÓN N° 87
PROGRESIVA 7+75.0

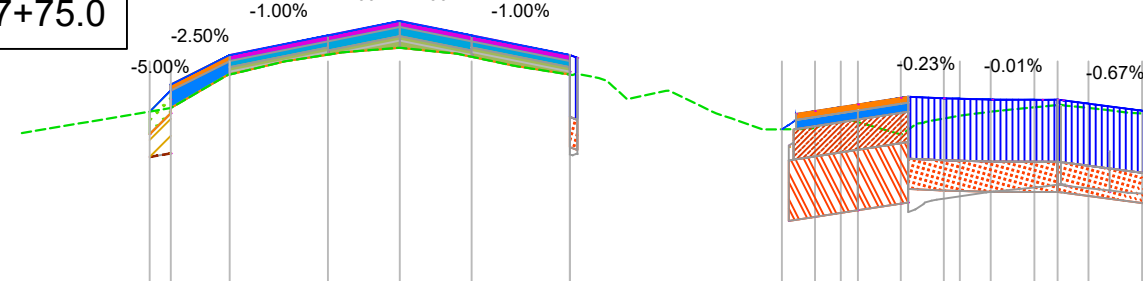


PLANO LLAVE
ESC: 1:1000

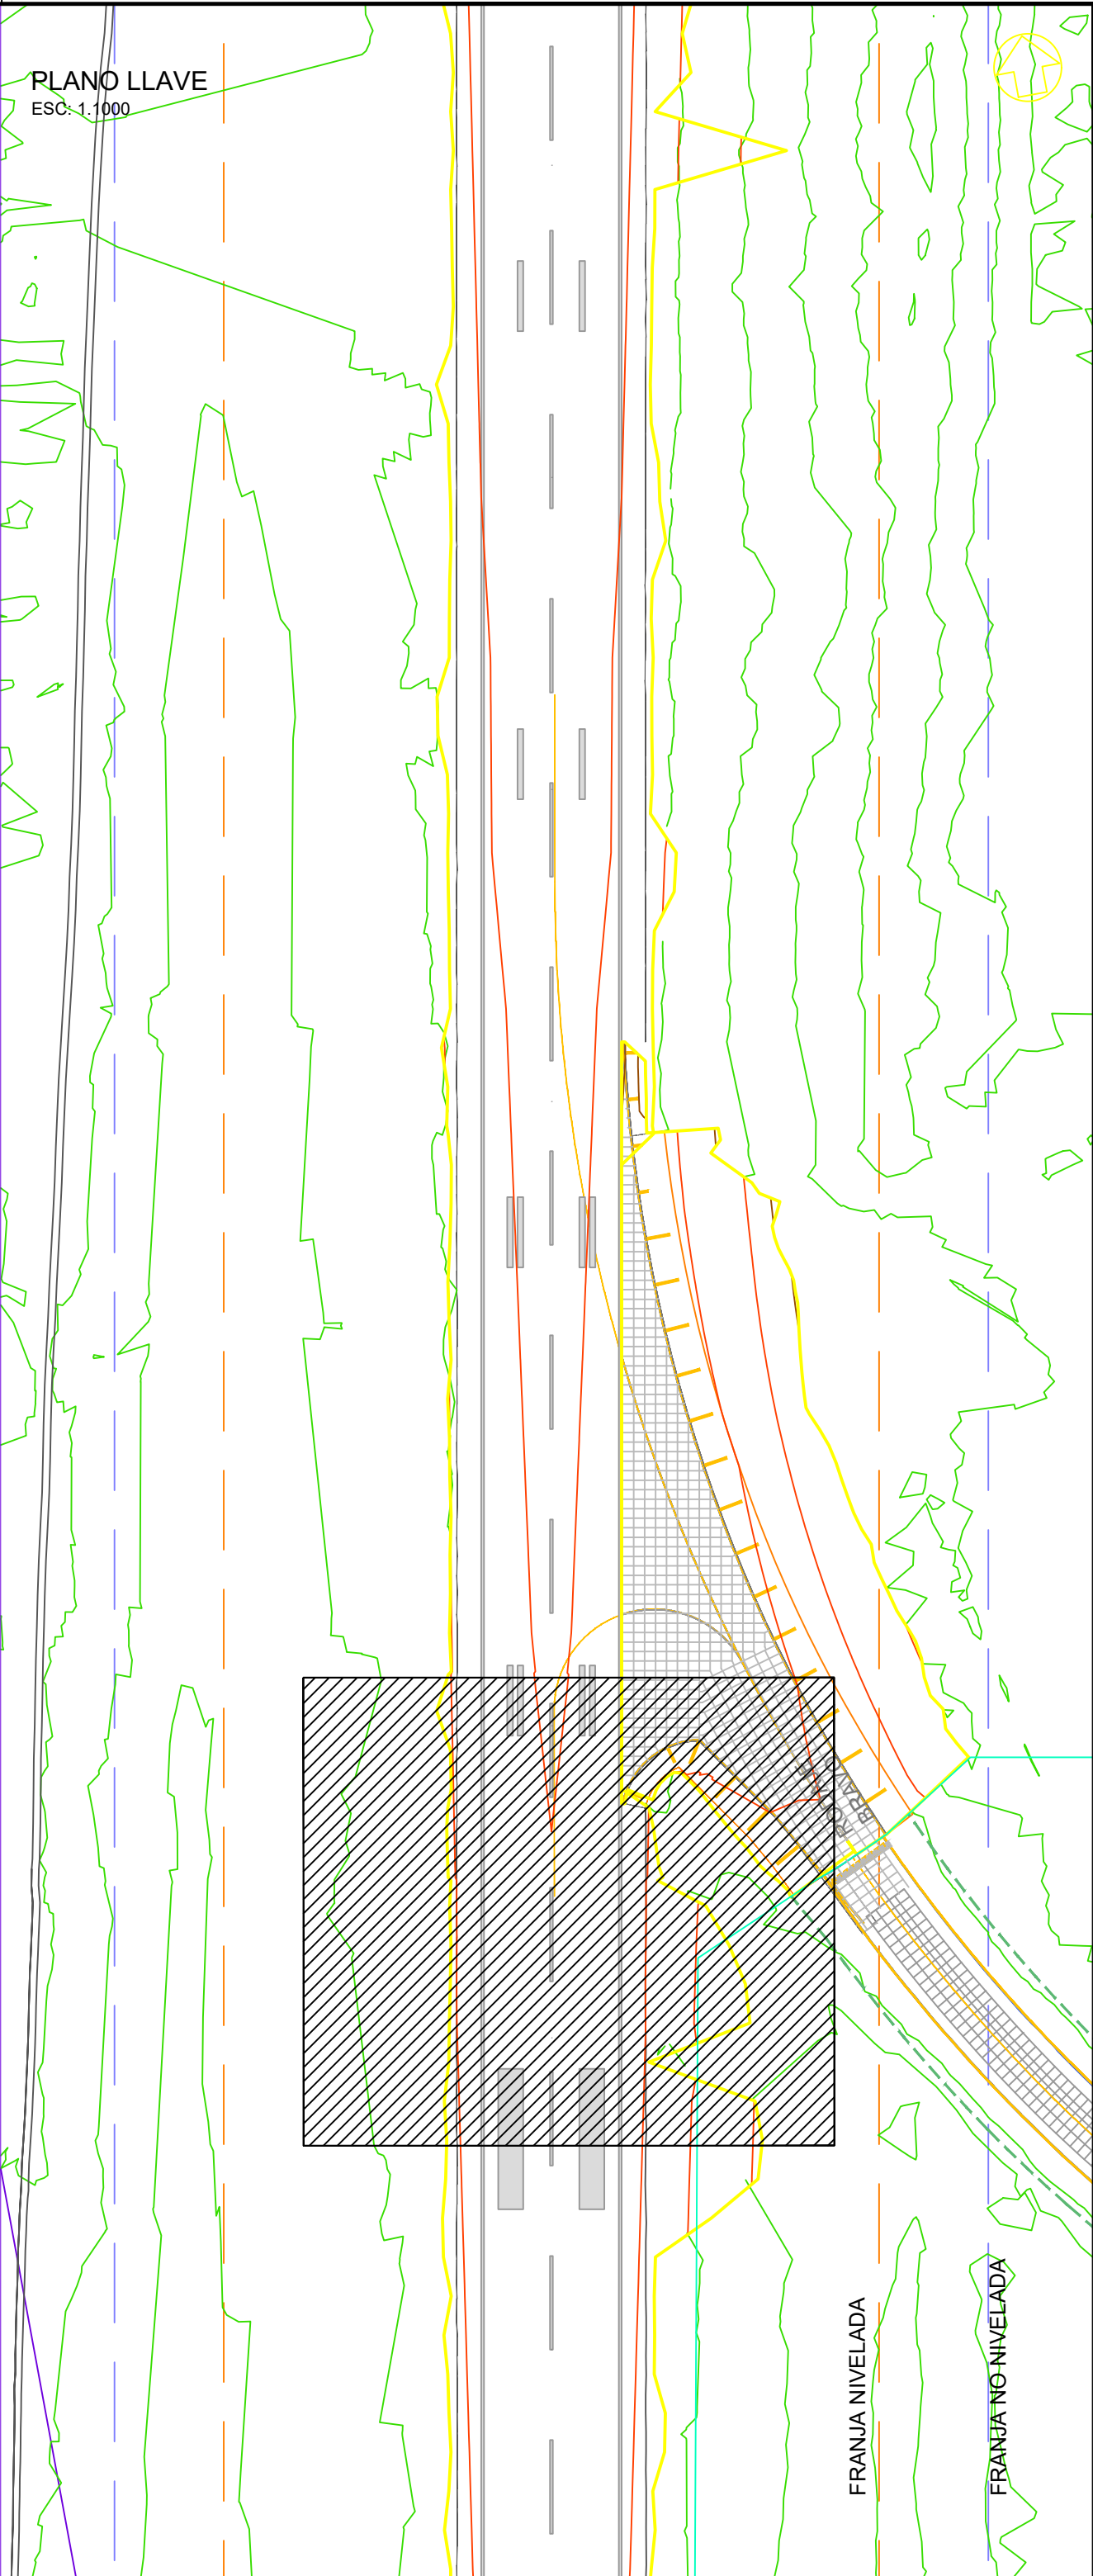


REFERENCIAS:


- TERRENO EXISTENTE
- RASANTE DE PROYECTO
- LIMPIEZA DE SUELO VEGETAL. Espesor = 30 cm
- BASE ASFÁLTICA DE NIVELACIÓN CAC D 12. Espesor = 3 a 7 cm
- BASE ASFÁLTICA CAC D 12. Espesor = 4 o 6 cm
- CARPETA ASFÁLTICA SMA 12. Espesor = 4 cm
- BASE ASFÁLTICA DE NIVELACIÓN CAC D 12 PAR MÁRGENES. Espesor = 3 a 7 cm
- CARPETA ASFÁLTICA CAC D12 PARA MÁRGENES. Espesor = 4 cm
- REPOSICIÓN DE SUELO VEGETAL. Espesor = 15 cm
- RELLENO DE ESPESOR VARIABLE.
- EXCAVACIÓN PARA APERTURA DE CAJA. Espesor variable

01	14/01/2022	CORRECCIÓN PERFILES TRANSVERSALES	AM
00	22/07/2021	PROYECTO EJECUTIVO	ELABORÓ
REV	FECHA	DESCRIPCIÓN	ELABORÓ
AEROPUERTO INTERNACIONAL ROSARIO "ISLAS MALVINAS"			
REHABILITACIÓN INTEGRAL PISTA 02-20 AIR			
PERFILES TRANSVERSALES		LÁMINA: 08	
PTR-08		ESCALA: 1:1000	
ELABORÓ Y REVISÓ:	CONTROLÓ Y APROBÓ:	APROBÓ Y ELEVÓ:	APROBÓ:


ESC: 1.1000

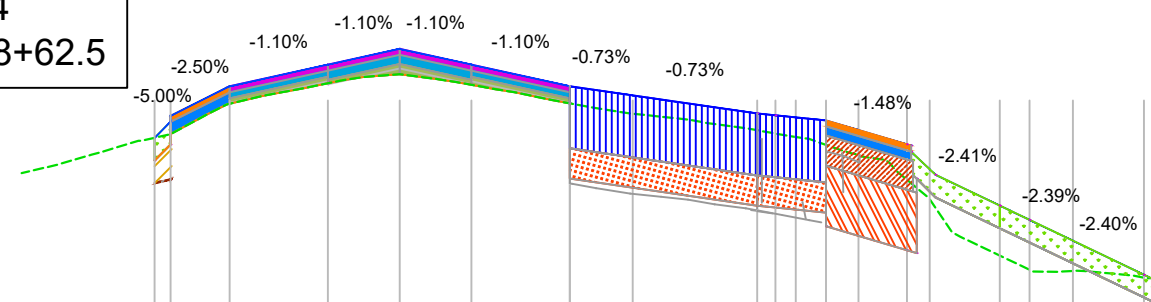







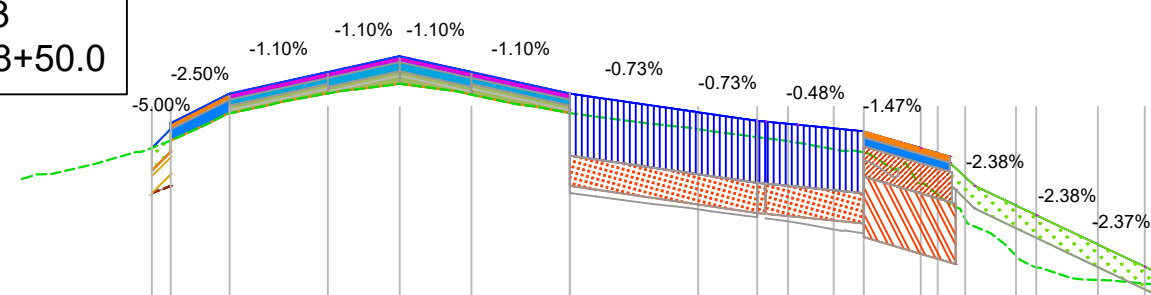








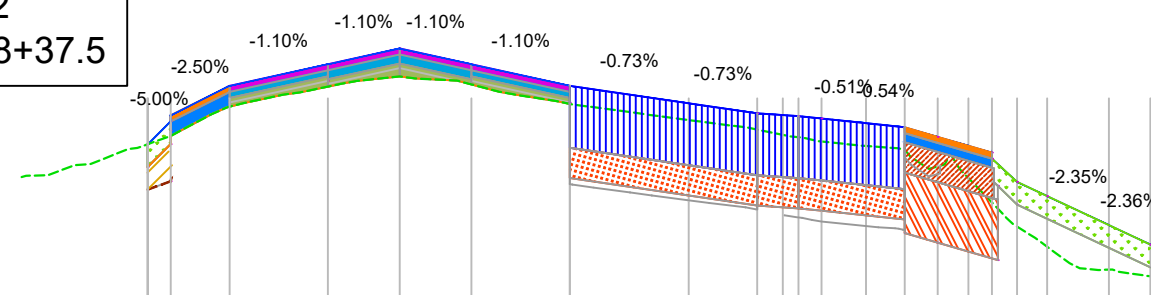



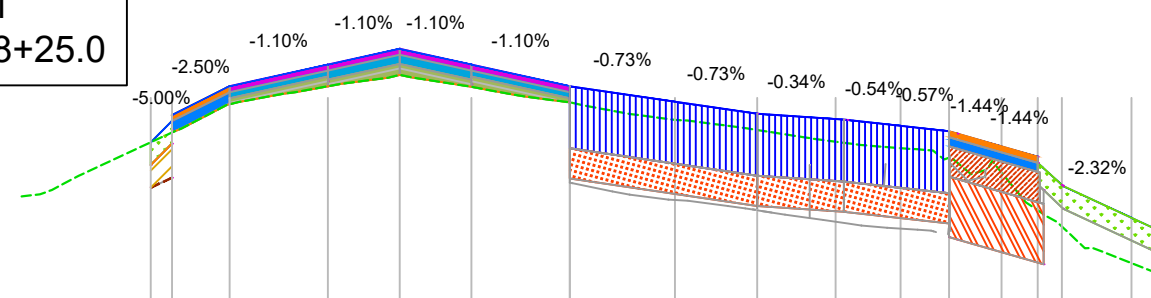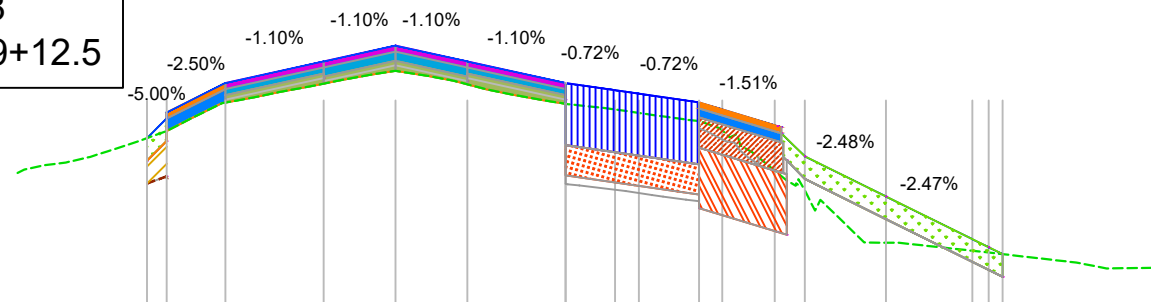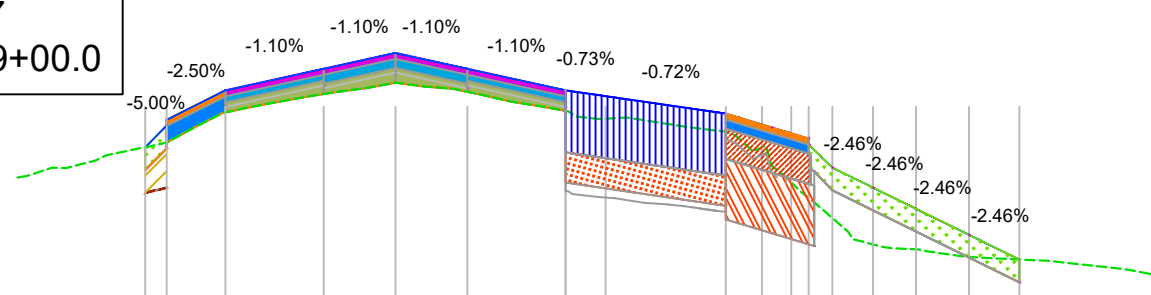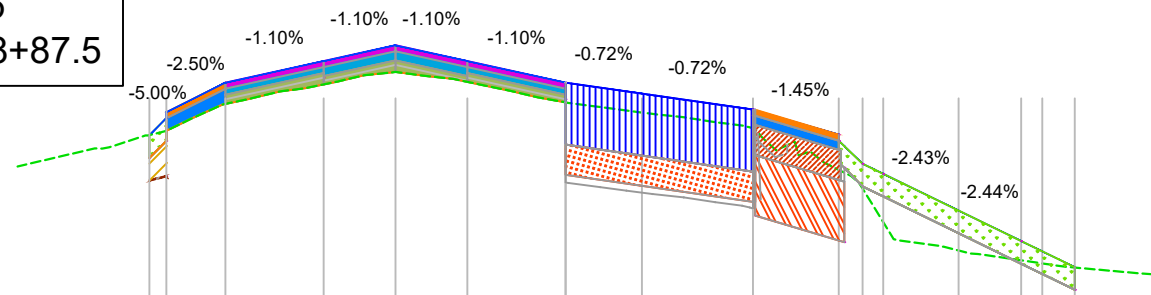













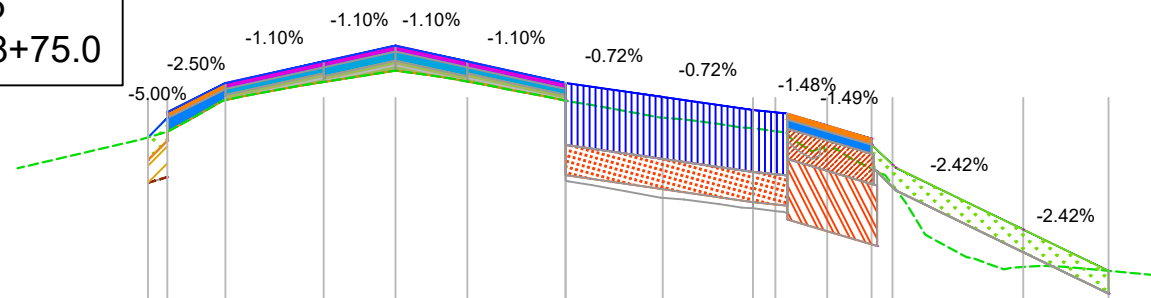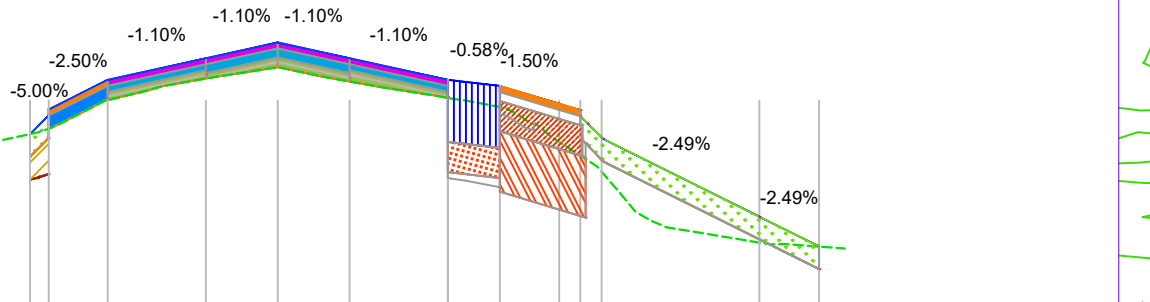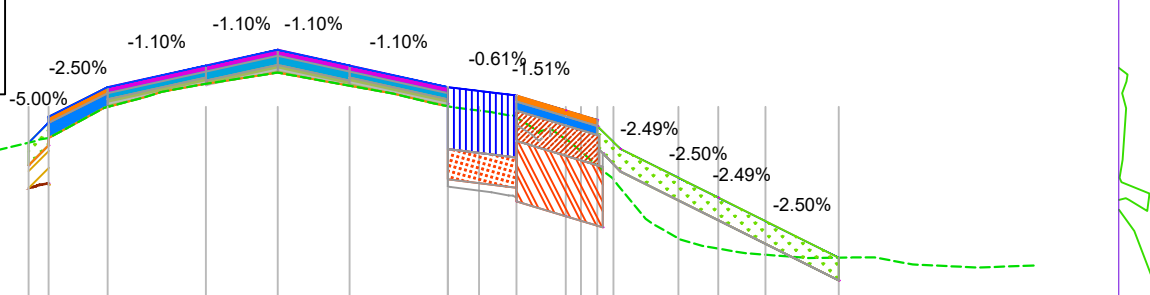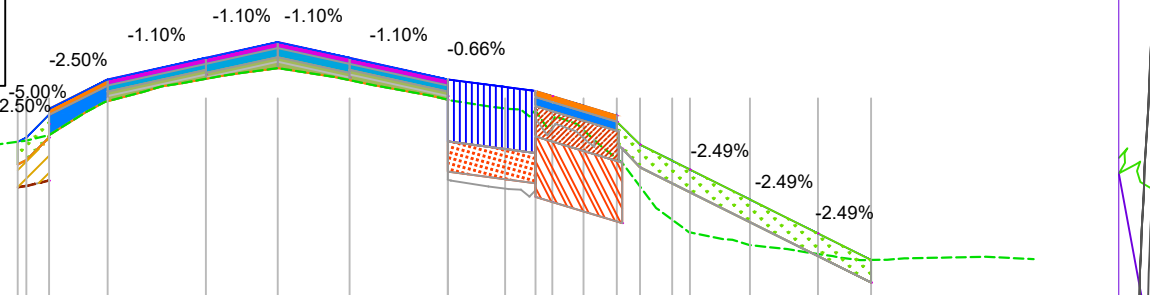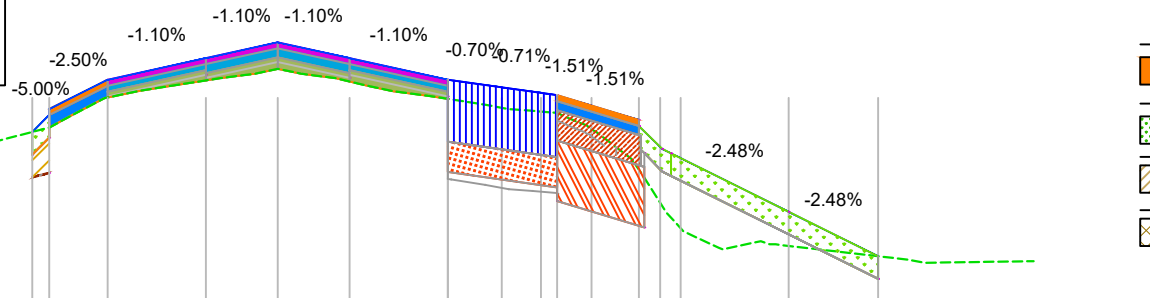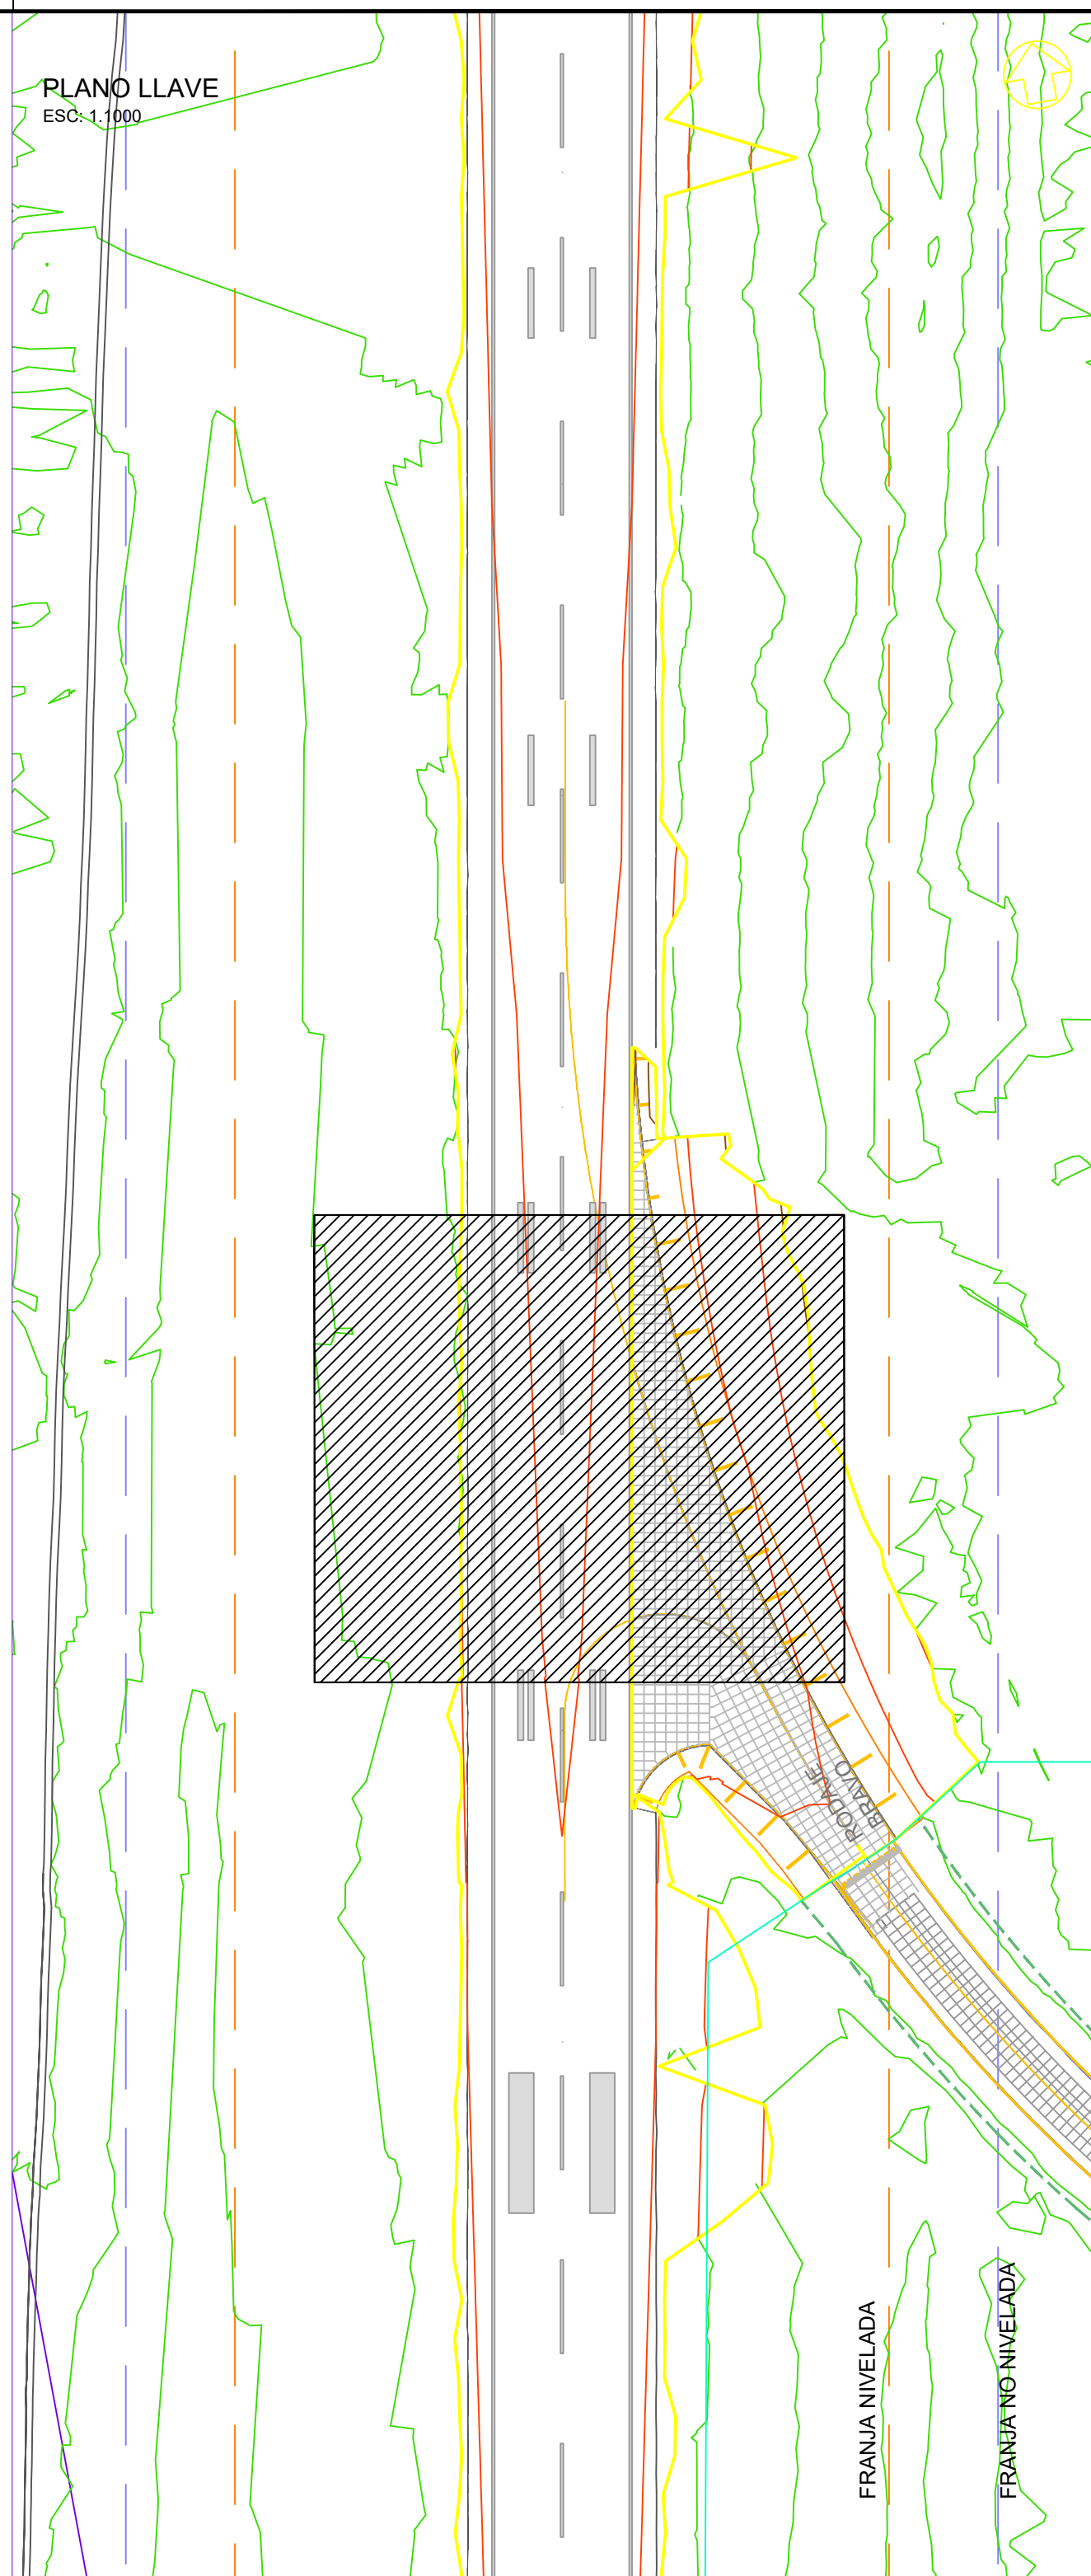[illegible][illegible][illegible][illegible][illegible]



	TERRENO EXISTENTE
	RASANTE DE PROYECTO
	LIMPIEZA DE SUELO VEGETAL. Espesor = 30 cm
	BASE ASFÁLTICA DE NIVELACIÓN CAC D 12. Espesor = 3 a 7 cm
	BASE ASFÁLTICA CAC D 12. Espesor = 4 o 6 cm
	CARPETA ASFÁLTICA SMA 12. Espesor = 4 cm
	BASE ASFÁLTICA DE NIVELACIÓN CAC D 12 PAR MÁRGENES. Espesor = 3 a 7 cm
	CARPETA ASFÁLTICA CAC D12 PARA MÁRGENES. Espesor = 4 cm
	REPOSICIÓN DE SUELO VEGETAL. Espesor = 15 cm
	RELLENO DE ESPESOR VARIABLE.
	EXCAVACIÓN PARA APERTURA DE CAJA. Espesor variable

[illegible]

PERFILES TRANSVERSALES

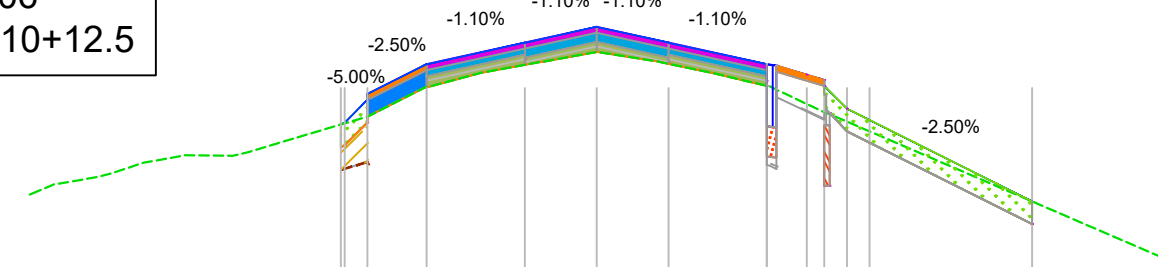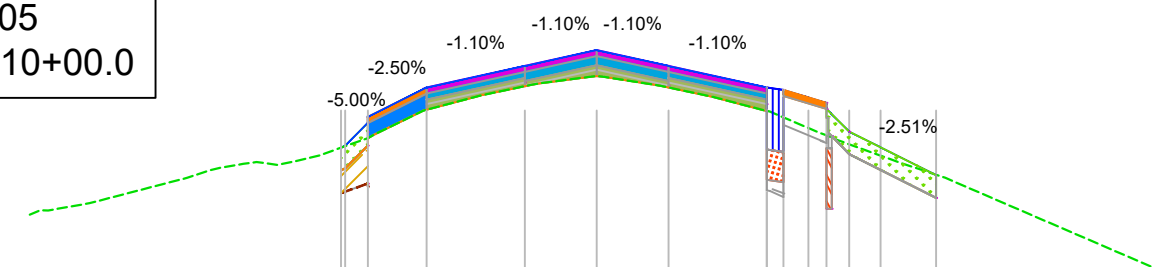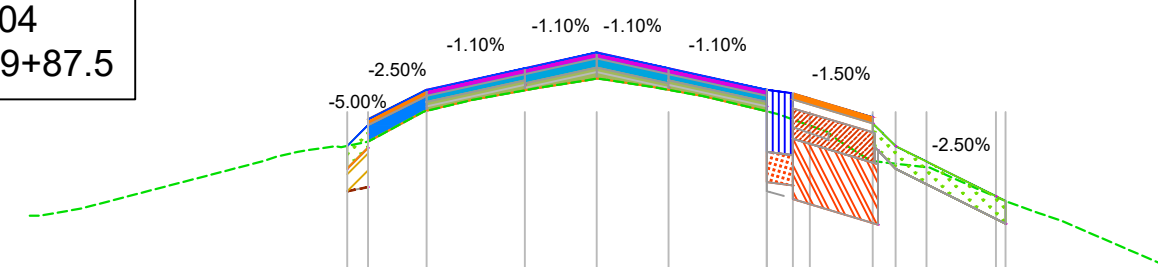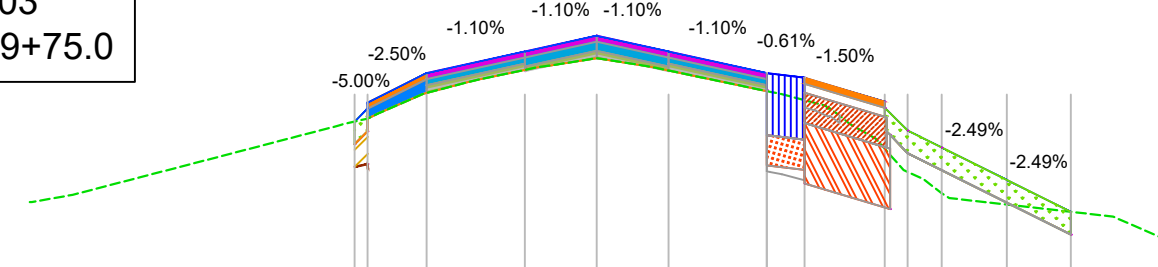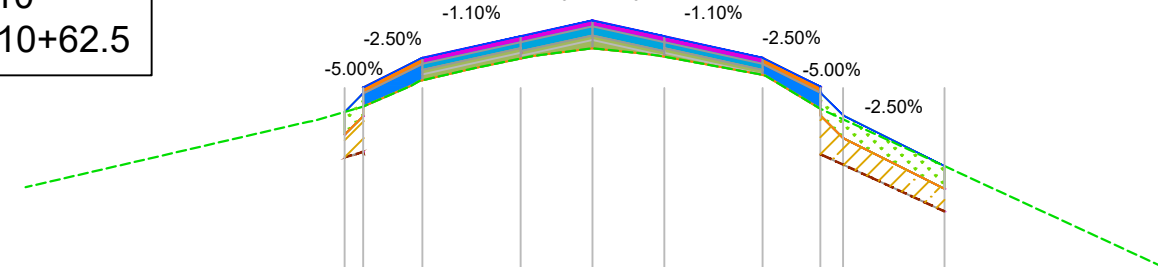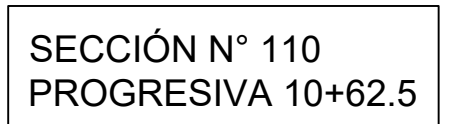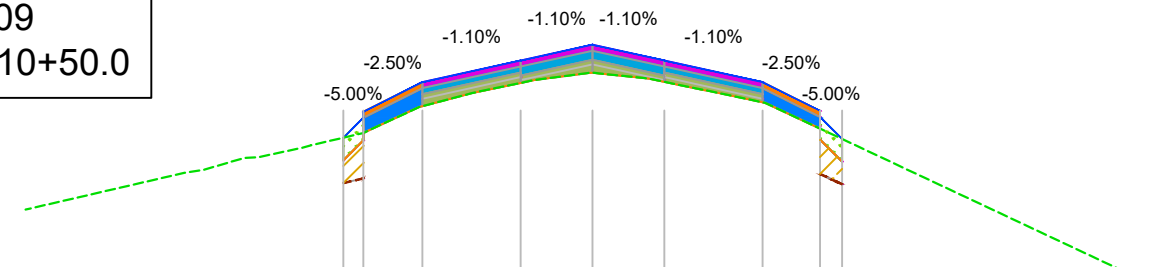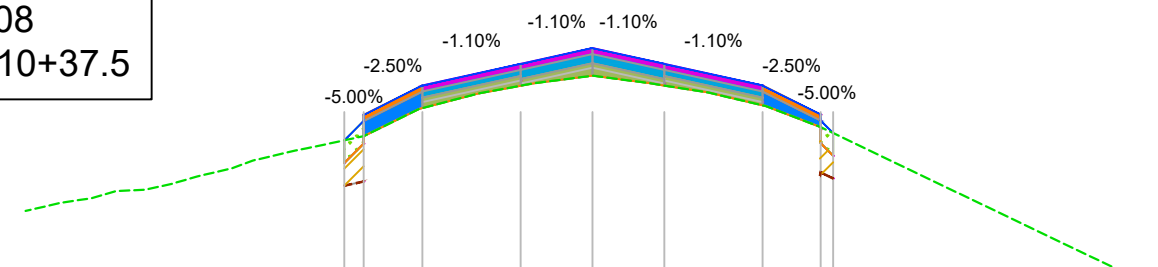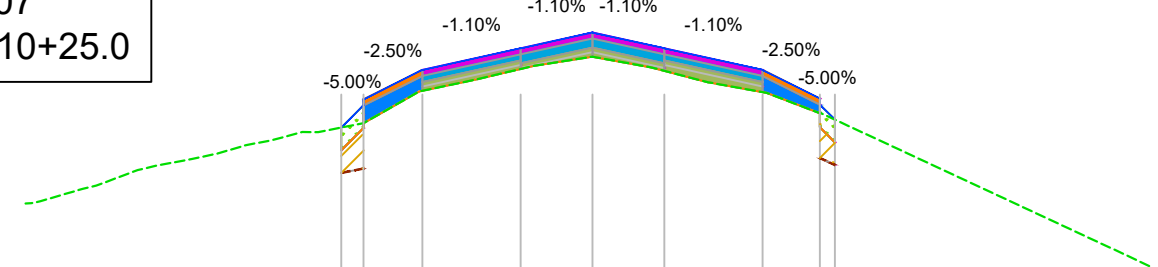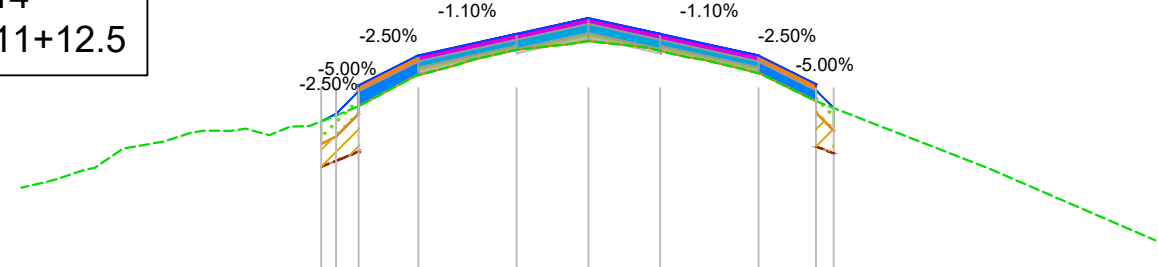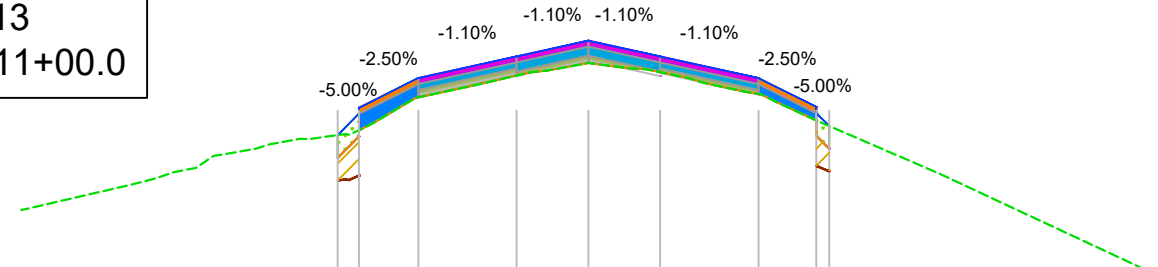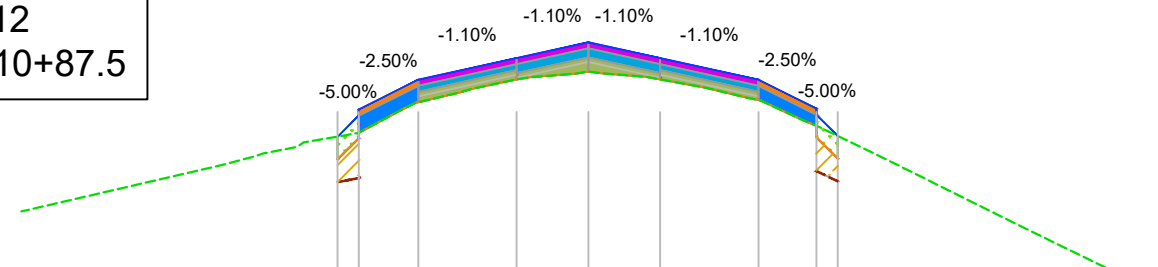[illegible][illegible][illegible][illegible][illegible][illegible][illegible][illegible][illegible][illegible]

DISTANCIA AL EJE				-33.18 -30.97	-22.50	-6.90	0.00	9.50	22.50	30.98 30.98
COTA TERRENO	25.150 25.208 25.206 25.324 25.302 25.446 25.506 25.971 25.622 25.734 25.844 25.960 25.907 25.917 25.985 25.981 25.916 25.775 25.668 25.643 25.526 25.179 25.040 24.936 24.804 20.685									
LONGITUD PARCIAL PENDIENTE (%)		7.87 2.50%	13.00 -1.10%	9.50 -1.10%	9.50 -1.10%	13.00 -1.10%	7.88 2.50%			

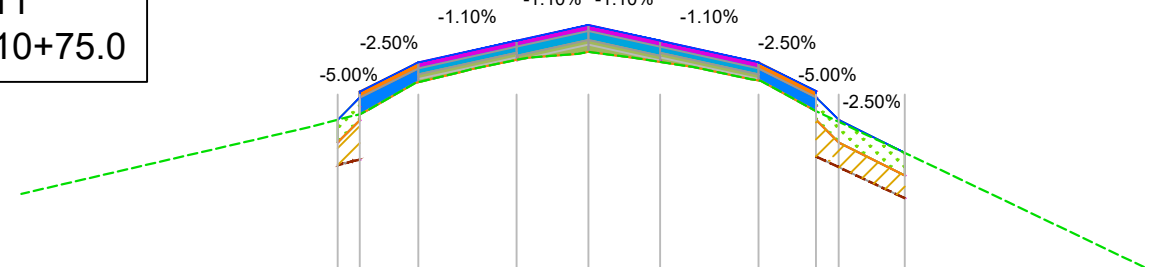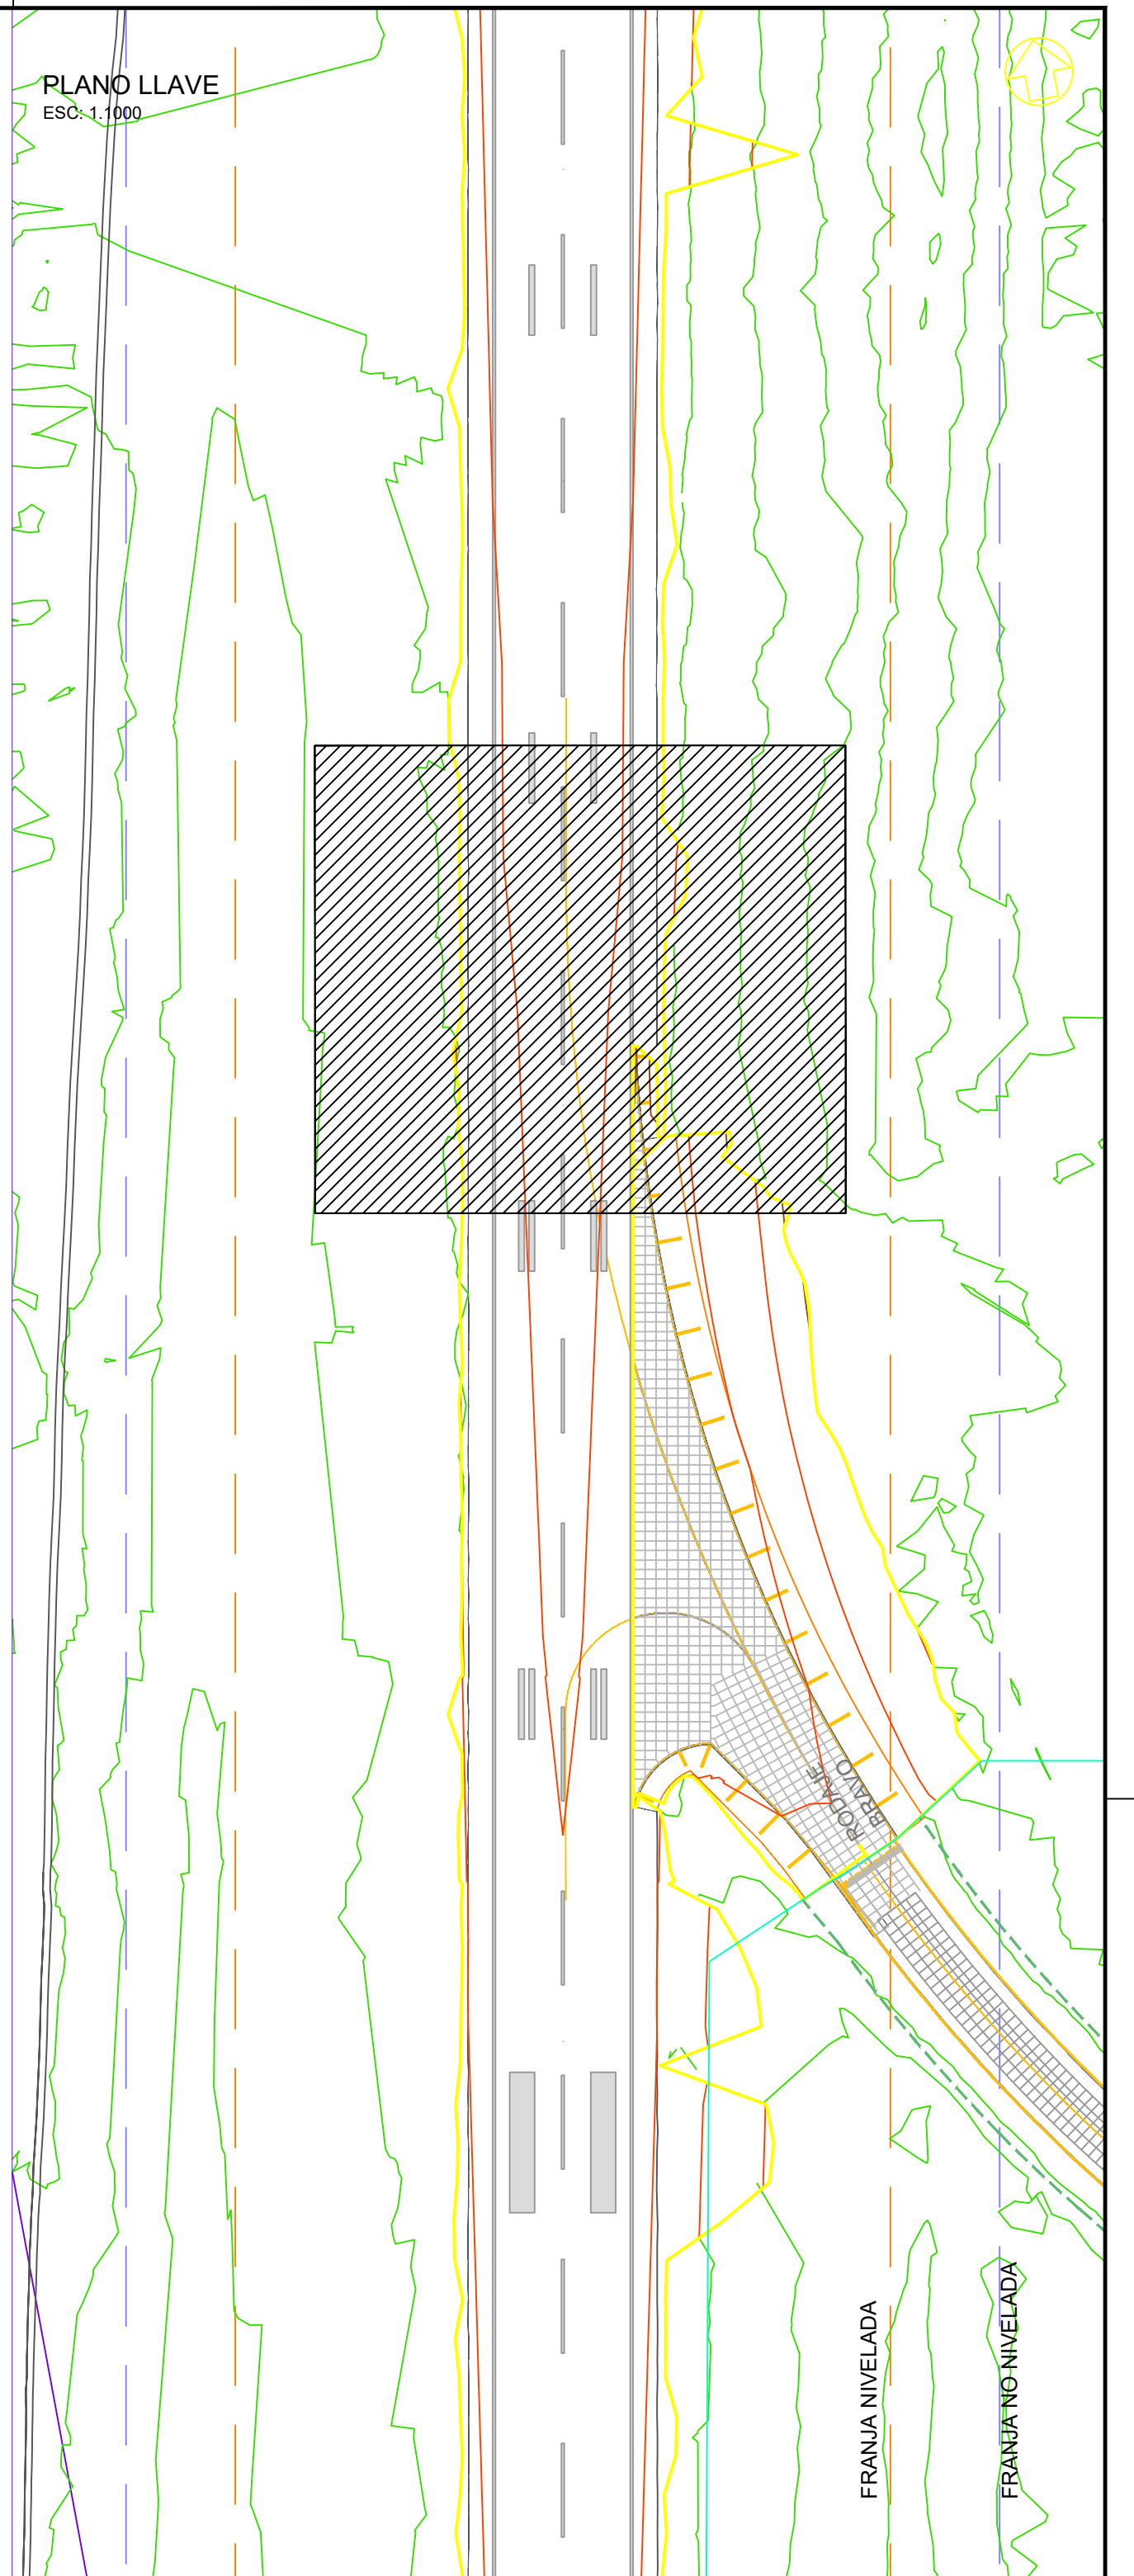[illegible]


REFERENCIAS:

- | | |
|---|---|
|  | TERRENO EXISTENTE |
|  | RASANTE DE PROYECTO |
|  | LIMPIEZA DE SUELO VEGETAL. Espesor = 30 cm |
|  | BASE ASFÁLTICA DE NIVELACIÓN CAC D 12. Espesor = 3 a 7 cm |
|  | BASE ASFÁLTICA CAC D 12. Espesor = 4 o 6 cm |
|  | CARPETA ASFÁLTICA SMA 12. Espesor = 4 cm |
|  | BASE ASFÁLTICA DE NIVELACIÓN CAC D 12 PAR MÁRGENES.
Espesor = 3 a 7 cm |
|  | CARPETA ASFÁLTICA CAC D12 PARA MÁRGENES. Espesor = 4 cm |
|  | REPOSICIÓN DE SUELO VEGETAL. Espesor = 15 cm |
|  | RELLENO DE ESPESOR VARIABLE. |
|  | EXCAVACIÓN PARA APERTURA DE CAJA. Espesor variable |

01	14/01/2032	CORRECCION PERFILES TRANSVERSALES		
02	23/07/2021	PROYECTO EJECUTIVO		AM
REV	FECHA	DESCRIPCION	ELABORO	
 AEROPUERTO INTERNACIONAL ROSARIO AVIACION CIVIL ARGENTINA AEROPUERTO INTERNACIONAL ROSARIO "ISLAS MALVINAS" REHABILITACION INTEGRAL PISTA 02-20 AIR PERFILES TRANSVERSALES PTR-10 ELABORO Y REVISO: CONTROLLO Y APROBO: LAMINA: 10 ESCALA: 1:1000 APROBO:  Provincia de Santa Fe				
				


PERFILES TRANSVERSALES
ESC: 1.1000

SECCIÓN N° 118
PROGRESIVA 11+62.5

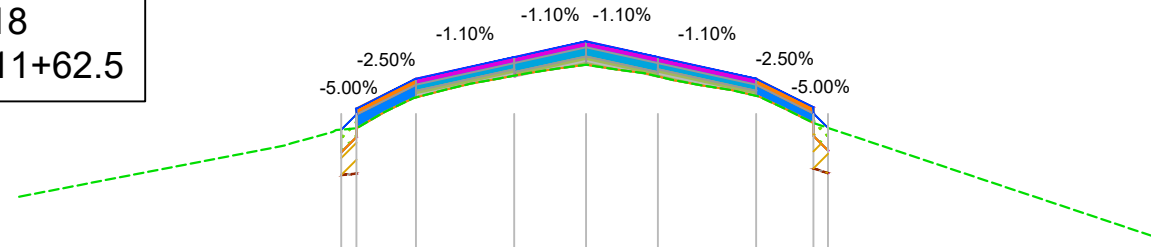


DISTANCIA AL EJE		33.38	22.50	9.50	0.00	9.50	22.50	33.38
COTA PROYECTO		25.646	25.983	26.126	26.231	26.126	25.983	25.646
COTA TERRENO	25.251	25.289	25.347	25.395	25.443	25.492	25.540	25.611
LONGITUD PARCIAL PENDIENTE (%)		7.88	13.00	9.50	9.50	13.00	7.57	

SECCIÓN N° 122
PROGRESIVA 12+12.5

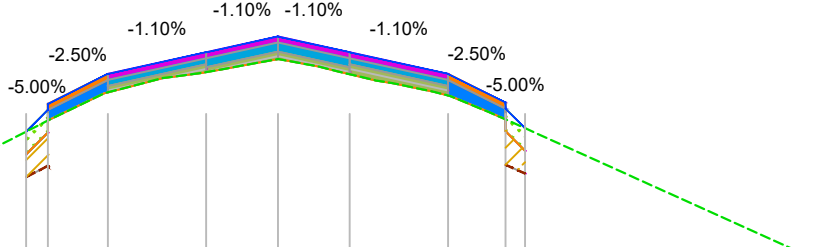


DISTANCIA AL EJE		33.30	22.50	9.50	0.00	9.50	22.50	33.11
COTA PROYECTO		26.635	26.817	26.915	26.967	26.158	26.263	26.556
COTA TERRENO	26.410	26.430	26.445	26.450	26.438	26.507	26.509	26.589
LONGITUD PARCIAL PENDIENTE (%)		7.92	13.00	9.50	9.50	13.00	7.61	

SECCIÓN N° 126
PROGRESIVA 12+62.5

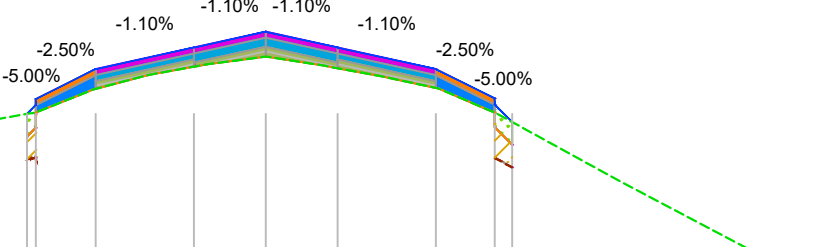


DISTANCIA AL EJE		33.39	22.50	9.50	0.00	9.50	22.50	33.20
COTA PROYECTO		26.349	26.047	26.190	26.234	26.190	26.047	26.052
COTA TERRENO	25.571	25.581	25.590	25.600	25.610	25.638	25.679	25.720
LONGITUD PARCIAL PENDIENTE (%)		7.82	13.00	9.50	9.50	13.00	7.78	

SECCIÓN N° 117
PROGRESIVA 11+50.0

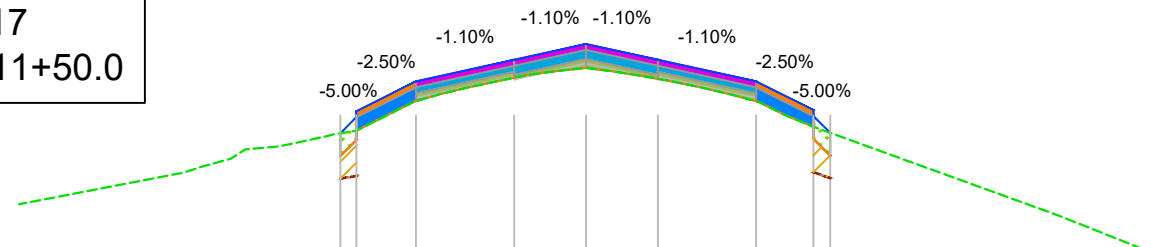


DISTANCIA AL EJE		33.38	22.50	9.50	0.00	9.50	22.50	33.38
COTA PROYECTO		25.773	25.975	26.118	26.223	26.118	25.975	25.773
COTA TERRENO	25.211	25.259	25.307	25.355	25.423	25.506	25.552	25.605
LONGITUD PARCIAL PENDIENTE (%)		7.88	13.00	9.50	9.50	13.00	7.58	

SECCIÓN N° 121
PROGRESIVA 12+00.0

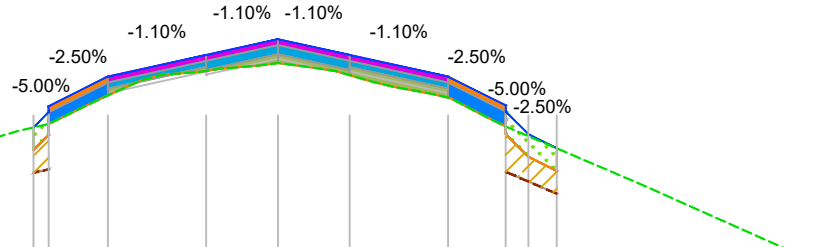


DISTANCIA AL EJE		33.33	22.50	9.50	0.00	9.50	22.50	33.13
COTA PROYECTO		26.811	26.007	26.150	26.255	26.150	26.007	25.807
COTA TERRENO	25.370	25.419	25.467	25.501	25.531	25.548	25.571	25.638
LONGITUD PARCIAL PENDIENTE (%)		7.83	13.00	9.50	9.50	13.00	7.43	

SECCIÓN N° 125
PROGRESIVA 12+50.0

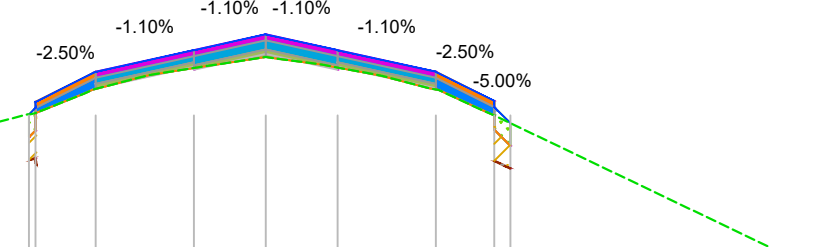


DISTANCIA AL EJE		33.43	22.50	9.50	0.00	9.50	22.50	33.23
COTA PROYECTO		26.039	26.182	26.288	26.182	26.039	25.859	25.658
COTA TERRENO	25.504	25.514	25.520	25.527	25.607	25.641	25.685	25.712
LONGITUD PARCIAL PENDIENTE (%)		7.95	13.00	9.50	9.50	13.00	7.73	

SECCIÓN N° 116
PROGRESIVA 11+37.5

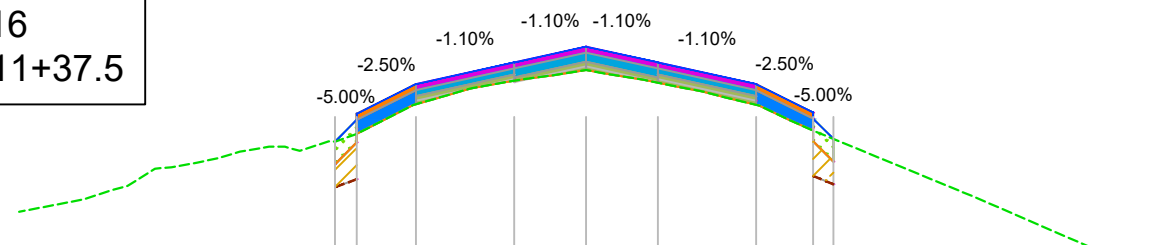


DISTANCIA AL EJE		33.23	22.50	9.50	0.00	9.50	22.50	33.03
COTA PROYECTO		25.597	25.987	26.110	26.215	26.110	25.987	25.779
COTA TERRENO	25.171	25.228	25.314	25.417	25.463	25.527	25.553	25.673
LONGITUD PARCIAL PENDIENTE (%)		7.83	13.00	9.50	9.50	13.00	7.53	

SECCIÓN N° 120
PROGRESIVA 11+87.5

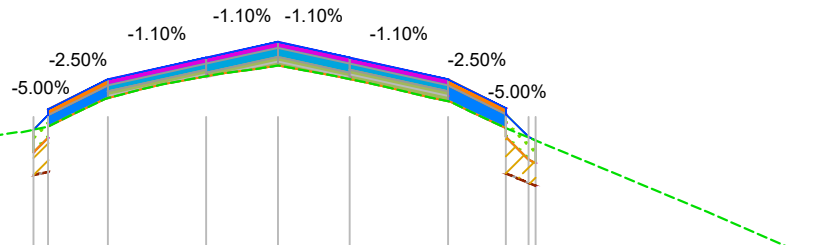


DISTANCIA AL EJE		33.33	22.50	9.50	0.00	9.50	22.50	33.15
COTA PROYECTO		26.888	25.989	26.142	26.247	26.142	25.989	25.888
COTA TERRENO	25.331	25.379	25.427	25.475	25.523	25.571	25.604	25.645
LONGITUD PARCIAL PENDIENTE (%)		7.91	13.00	9.50	9.50	13.00	7.65	

SECCIÓN N° 124
PROGRESIVA 12+37.5

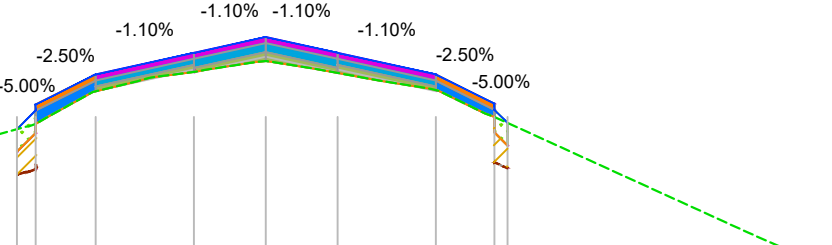


DISTANCIA AL EJE		33.14	22.50	9.50	0.00	9.50	22.50	33.08
COTA PROYECTO		25.859	26.031	26.174	26.278	26.174	26.031	25.859
COTA TERRENO	25.447	25.468	25.525	25.525	25.546	25.579	25.602	25.640
LONGITUD PARCIAL PENDIENTE (%)		7.94	13.00	9.50	9.50	13.00	7.75	

SECCIÓN N° 115
PROGRESIVA 11+25.0

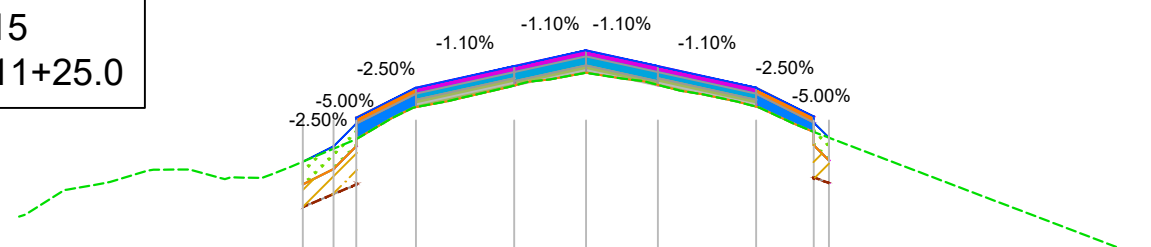


DISTANCIA AL EJE		37.47	22.50	9.50	0.00	9.50	22.50	33.12
COTA PROYECTO		25.477	25.769	25.968	26.109	26.109	25.968	25.769
COTA TERRENO	25.258	25.324	25.388	25.425	25.392	25.371	25.425	25.509
LONGITUD PARCIAL PENDIENTE (%)		8.07	7.90	13.00	9.50	9.50	13.00	7.62

SECCIÓN N° 119
PROGRESIVA 11+75.0

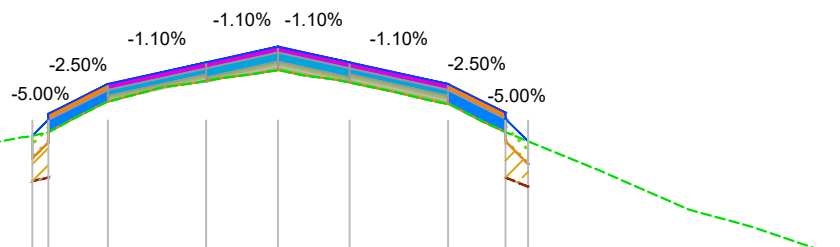


DISTANCIA AL EJE		33.49	22.50	9.50	0.00	9.50	22.50	33.10
COTA PROYECTO		25.991	26.134	26.239	26.134	25.991	25.801	25.611
COTA TERRENO	25.291	25.339	25.397	25.435	25.483	25.531	25.580	25.628
LONGITUD PARCIAL PENDIENTE (%)		7.87	13.00	9.50	9.50	13.00	7.60	

SECCIÓN N° 123
PROGRESIVA 12+25.0

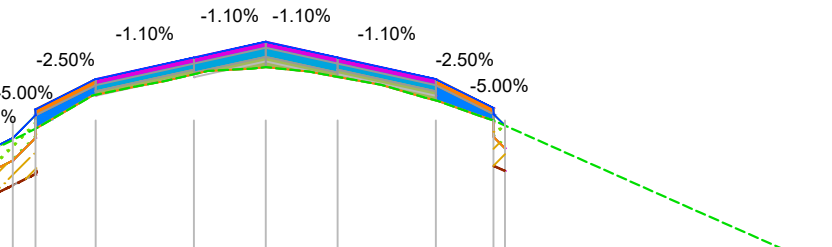

DISTANCIA AL EJE		40.20	22.50	9.50	0.00	9.50	22.50	31.03
COTA PROYECTO		25.465	25.824	26.023	26.168	26.168	26.023	25.818
COTA TERRENO	25.413	25.414	25.435	25.439	25.443	25.456	25.469	25.583
LONGITUD PARCIAL PENDIENTE (%)		6.74	7.96	13.00	9.50	9.50	7.62	

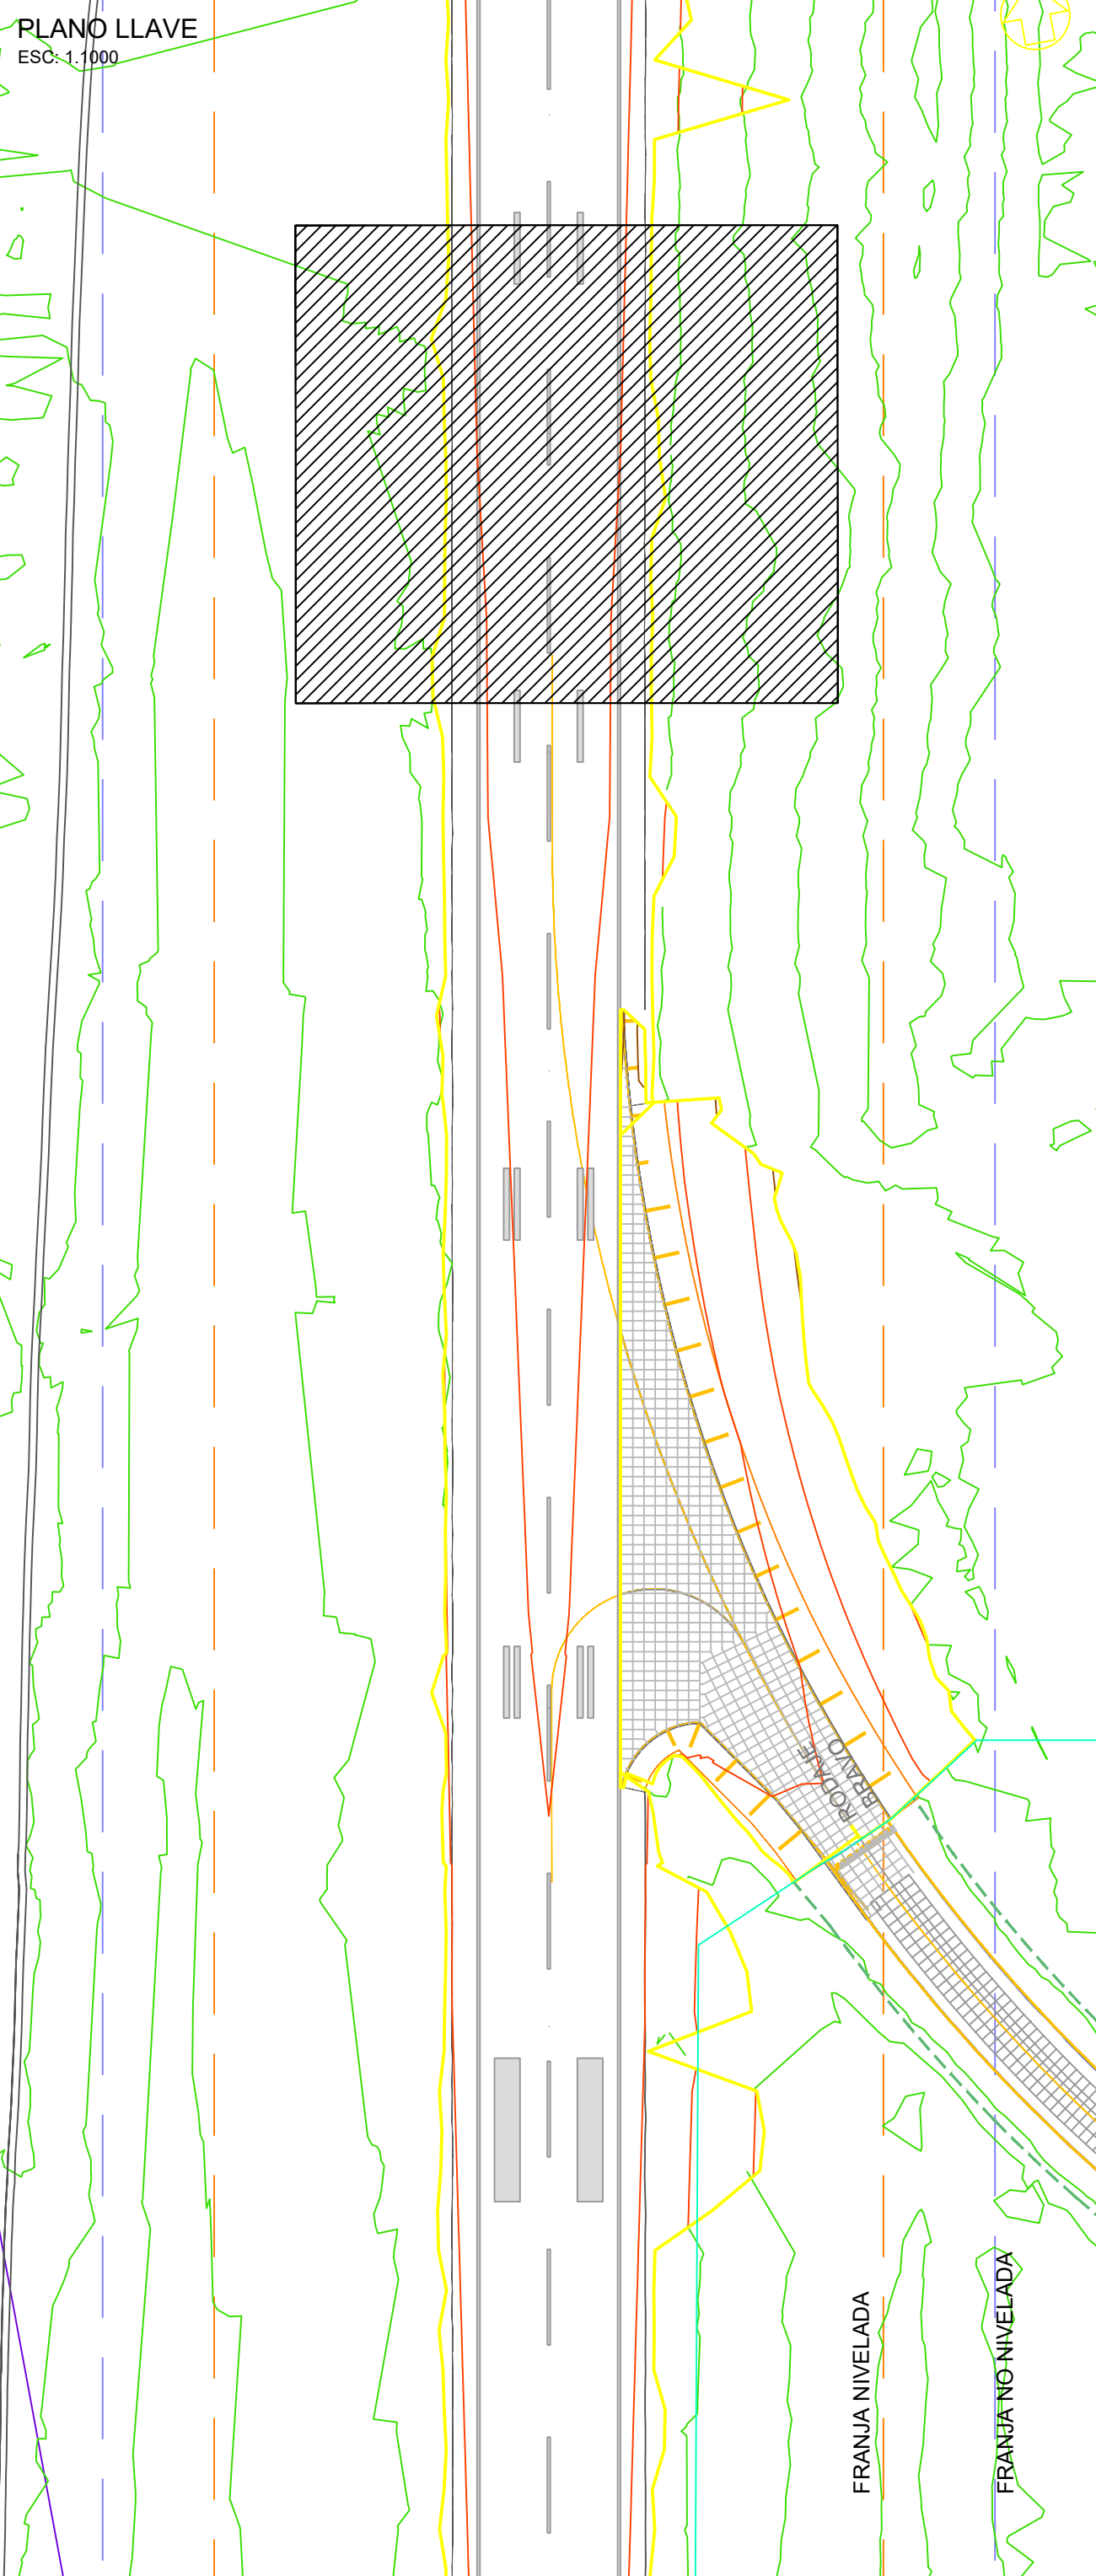


- REFERENCIAS:
- TERRENO EXISTENTE
 - RASANTE DE PROYECTO
 - LIMPIEZA DE SUELO VEGETAL. Espesor = 30 cm
 - BASE ASFÁLTICA DE NIVELACIÓN CAC D 12. Espesor = 3 a 7 cm
 - BASE ASFÁLTICA CAC D 12. Espesor = 4 o 6 cm
 - CARPETA ASFÁLTICA SMA 12. Espesor = 4 cm
 - BASE ASFÁLTICA DE NIVELACIÓN CAC D 12 PAR MÁRGENES. Espesor = 3 a 7 cm
 - CARPETA ASFÁLTICA CAC D12 PARA MÁRGENES. Espesor = 4 cm
 - REPOSICIÓN DE SUELO VEGETAL. Espesor = 15 cm
 - RELLENO DE ESPESOR VARIABLE.
 - EXCAVACIÓN PARA APERTURA DE CAJA. Espesor variable

01	14/01/2022	CORRECCIÓN PERFILES TRANSVERSALES	AM
00	22/07/2021	PROYECTO EJECUTIVO	ELABORÓ
REV	FECHA	DESCRIPCIÓN	ELABORÓ
AEROPUERTO INTERNACIONAL ROSARIO "ISLAS MALVINAS"			
REHABILITACIÓN INTEGRAL PISTA 02-20 AIR			
PERFILES TRANSVERSALES			
PTR-11			
ELABORÓ Y REVISÓ:		CONTROLÓ Y APROBÓ:	APROBÓ Y ELEVÓ:
AEROPUERTO INTERNACIONAL ROSARIO			
LÁMINA: 11		ESCALA: 1:1000	
ORINA		ORINA	


PERFILES TRANSVERSALES
ESC: 1.1000

SECCIÓN N° 130
PROGRESIVA 13+12.5

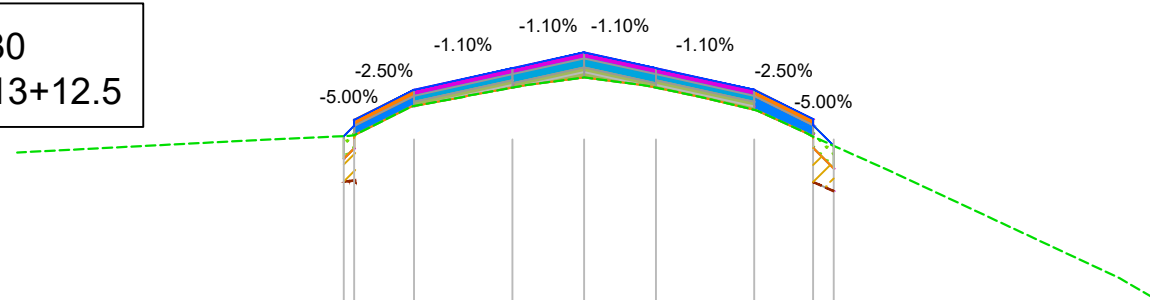


DISTANCIA AL EJE	-30.33	-22.50	-9.50	0.00	9.50	22.50	30.29	30.33
COTA PROYECTO	25.732	25.679	26.222	26.326	26.222	26.079	25.684	25.735
COTA TERRENO	25.677	25.690	25.703	25.715	25.728	25.741	25.753	25.765
LONGITUD PARCIAL PENDIENTE (%)		-2.50%	-1.10%	-1.10%	-1.10%	-1.10%	-2.50%	

SECCIÓN N° 134
PROGRESIVA 13+62.5

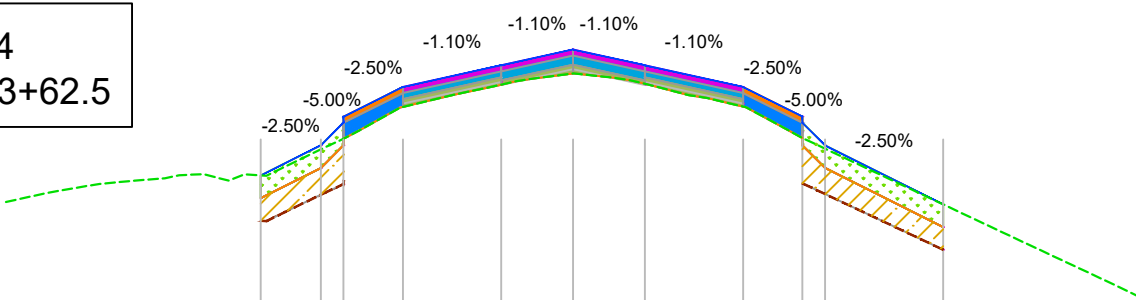


DISTANCIA AL EJE	-41.31	-33.38	-22.50	-9.50	0.00	9.50	22.50	30.34	33.34	48.97
COTA PROYECTO	25.512	25.711	26.068	26.241	26.345	26.241	26.068	25.906	25.711	25.512
COTA TERRENO	25.392	25.437	25.468	25.489	25.518	25.524	25.524	25.524	25.524	25.524
LONGITUD PARCIAL PENDIENTE (%)		-2.50%	-2.50%	-1.10%	-1.10%	-1.10%	-1.10%	-2.50%	-2.50%	

SECCIÓN N° 138
PROGRESIVA 14+12.5

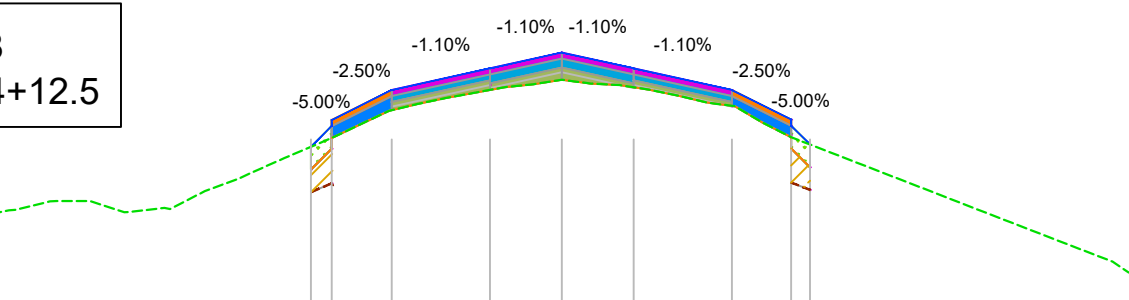


DISTANCIA AL EJE	-30.34	-22.50	-9.50	0.00	9.50	22.50	30.34	30.34
COTA PROYECTO	25.679	26.079	26.221	26.325	26.221	26.079	25.862	25.679
COTA TERRENO	25.612	25.643	25.653	25.653	25.653	25.653	25.653	25.653
LONGITUD PARCIAL PENDIENTE (%)		-2.50%	-1.10%	-1.10%	-1.10%	-1.10%	-2.50%	

SECCIÓN N° 129
PROGRESIVA 13+00.0

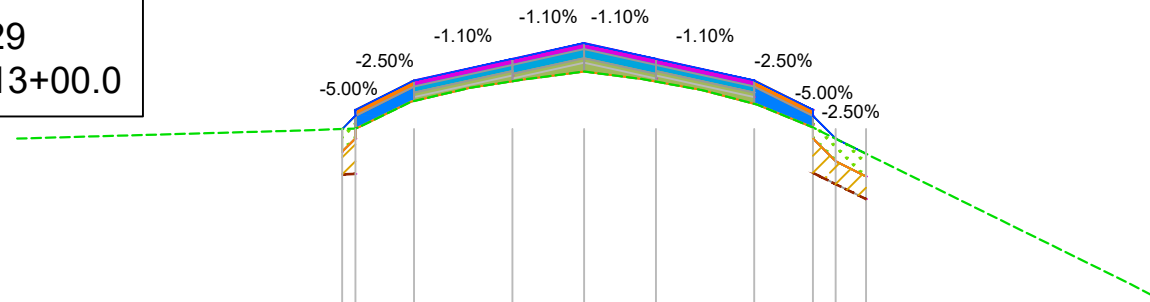


DISTANCIA AL EJE	-30.33	-22.50	-9.50	0.00	9.50	22.50	30.29	30.33
COTA PROYECTO	25.732	25.679	26.221	26.318	26.221	26.071	25.677	25.735
COTA TERRENO	25.694	25.701	25.708	25.715	25.722	25.729	25.736	25.744
LONGITUD PARCIAL PENDIENTE (%)		-2.50%	-1.10%	-1.10%	-1.10%	-1.10%	-2.50%	

SECCIÓN N° 133
PROGRESIVA 13+50.0

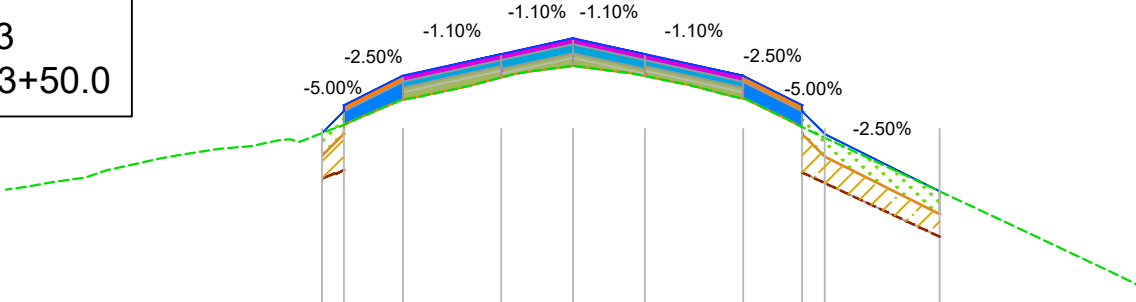


DISTANCIA AL EJE	-33.20	-30.31	-22.50	-9.50	0.00	9.50	22.50	30.30	33.20	48.51
COTA PROYECTO	25.723	25.697	26.102	26.246	26.350	26.246	26.102	25.978	25.723	25.537
COTA TERRENO	25.388	25.425	25.468	25.550	25.594	25.626	25.664	25.687	25.705	25.718
LONGITUD PARCIAL PENDIENTE (%)		-2.50%	-1.10%	-1.10%	-1.10%	-1.10%	-1.10%	-2.50%	-2.50%	

SECCIÓN N° 137
PROGRESIVA 14+00.0

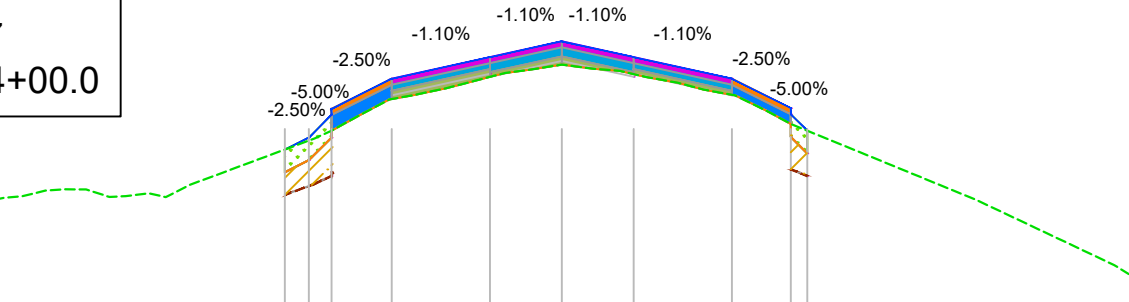


DISTANCIA AL EJE	-36.65	-30.48	-22.50	-9.50	0.00	9.50	22.50	30.29	30.48
COTA PROYECTO	25.614	25.883	26.083	26.226	26.330	26.226	26.083	25.883	25.738
COTA TERRENO	25.322	25.351	25.363	25.372	25.380	25.386	25.391	25.391	25.391
LONGITUD PARCIAL PENDIENTE (%)		-2.50%	-2.50%	-1.10%	-1.10%	-1.10%	-1.10%	-2.50%	

SECCIÓN N° 128
PROGRESIVA 12+87.5

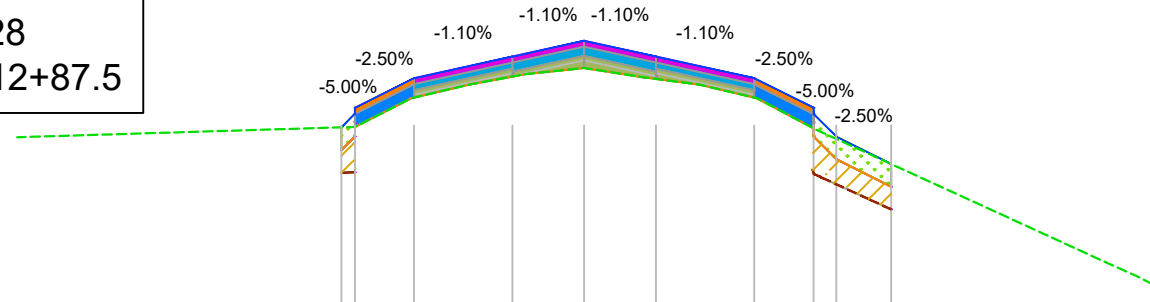


DISTANCIA AL EJE	-30.32	-22.50	-9.50	0.00	9.50	22.50	30.35	30.35
COTA PROYECTO	25.729	25.683	26.206	26.310	26.206	26.083	25.887	25.729
COTA TERRENO	25.680	25.687	25.695	25.703	25.710	25.718	25.725	25.733
LONGITUD PARCIAL PENDIENTE (%)		-2.50%	-1.10%	-1.10%	-1.10%	-1.10%	-2.50%	

SECCIÓN N° 132
PROGRESIVA 13+37.5

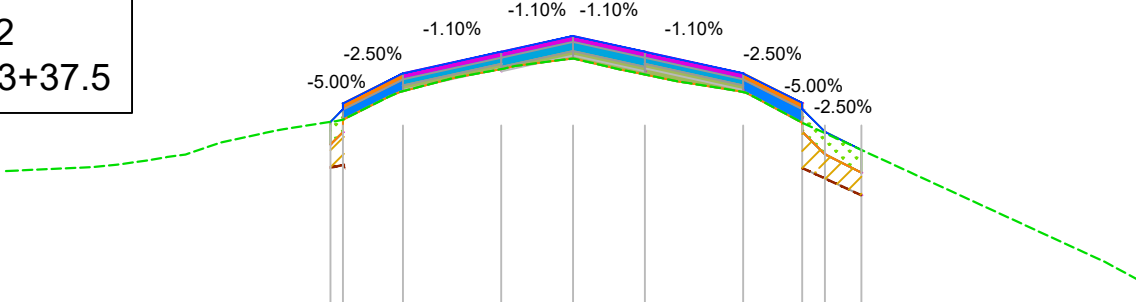


DISTANCIA AL EJE	-30.34	-22.50	-9.50	0.00	9.50	22.50	30.32	30.32	38.15
COTA PROYECTO	25.684	26.085	26.238	26.342	26.238	26.085	25.889	25.689	25.588
COTA TERRENO	25.490	25.472	25.493	25.530	25.579	25.655	25.709	25.751	25.799
LONGITUD PARCIAL PENDIENTE (%)		-2.50%	-1.10%	-1.10%	-1.10%	-1.10%	-2.50%	-2.50%	

SECCIÓN N° 136
PROGRESIVA 13+87.5

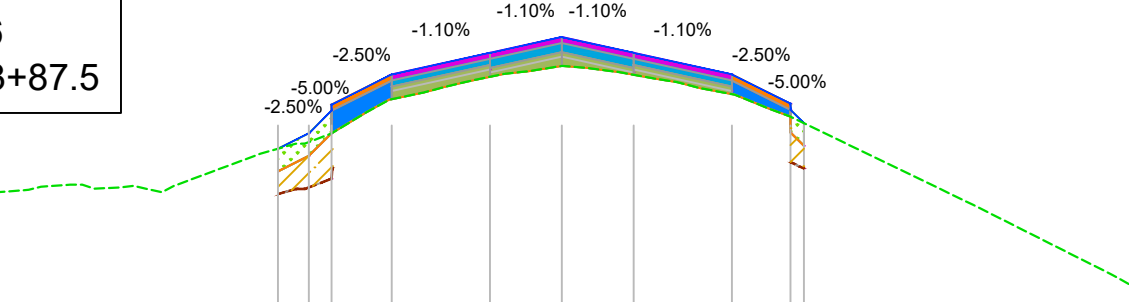


DISTANCIA AL EJE	-37.45	-30.46	-22.50	-9.50	0.00	9.50	22.50	30.25	30.46
COTA PROYECTO	25.598	25.889	26.231	26.335	26.231	26.081	25.881	25.684	25.598
COTA TERRENO	25.331	25.359	25.376	25.386	25.392	25.395	25.395	25.395	25.395
LONGITUD PARCIAL PENDIENTE (%)		-2.50%	-2.50%	-1.10%	-1.10%	-1.10%	-1.10%	-2.50%	

SECCIÓN N° 127
PROGRESIVA 12+75.0

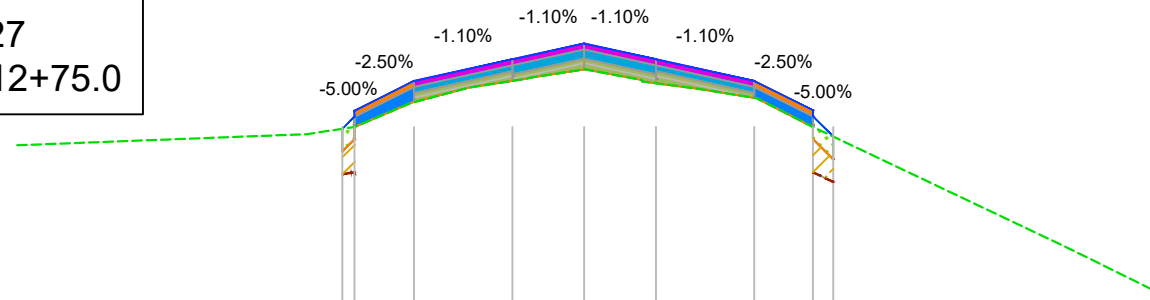


DISTANCIA AL EJE	-30.33	-22.50	-9.50	0.00	9.50	22.50	30.29	30.33
COTA PROYECTO	25.732	25.685	26.198	26.302	26.198	25.993	25.881	25.732
COTA TERRENO	25.639	25.648	25.658	25.667	25.677	25.686	25.695	25.704
LONGITUD PARCIAL PENDIENTE (%)		-2.50%	-1.10%	-1.10%	-1.10%	-1.10%	-2.50%	

SECCIÓN N° 131
PROGRESIVA 13+25.0

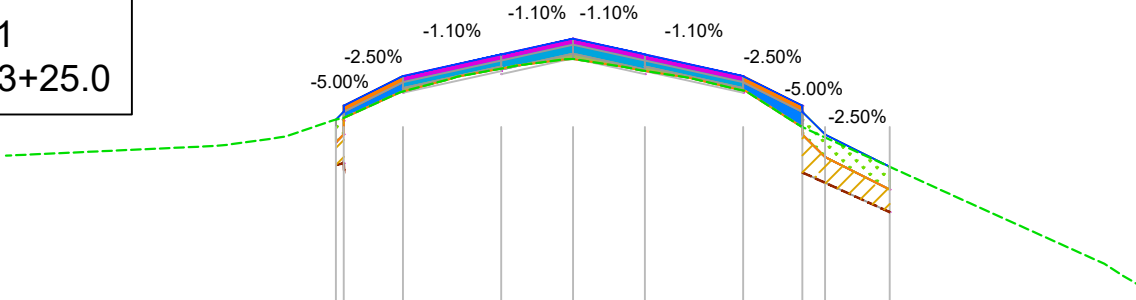


DISTANCIA AL EJE	-30.33	-22.50	-9.50	0.00	9.50	22.50	30.34	30.34	41.90
COTA PROYECTO	25.684	26.087	26.230	26.334	26.230	26.087	25.891	25.701	25.487
COTA TERRENO	25.572	25.593	25.595	25.607	25.618	25.627	25.637	25.643	25.643
LONGITUD PARCIAL PENDIENTE (%)		-2.50%	-1.10%	-1.10%	-1.10%	-1.10%	-2.50%	-2.50%	

SECCIÓN N° 135
PROGRESIVA 13+75.0

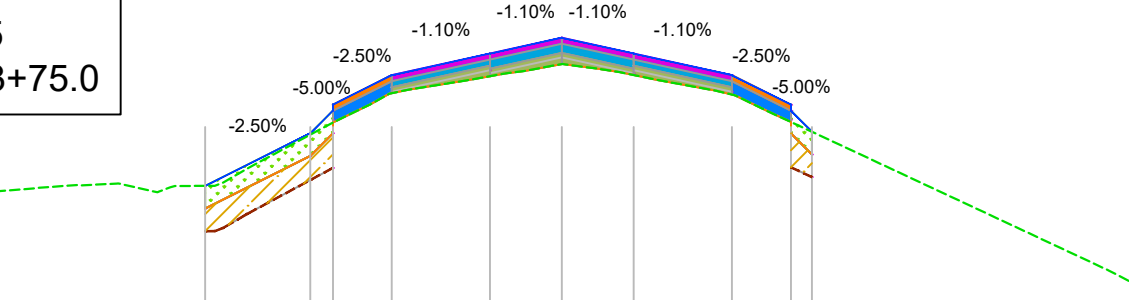

DISTANCIA AL EJE	-47.18	-30.27	-22.50	-9.50	0.00	9.50	22.50	30.30	30.27	41.90
COTA PROYECTO	25.343	25.518	25.652	25.768	25.869	25.909	25.939	25.939	25.869	25.652
COTA TERRENO	25.343	25.363	25.376	25.386	25.392	25.395	25.395	25.395	25.395	25.395
LONGITUD PARCIAL PENDIENTE (%)		-2.50%	-2.50%	-1.10%	-1.10%	-1.10%	-1.10%	-2.50%	-2.50%	

PLANO LLAVE
ESC: 1.1000

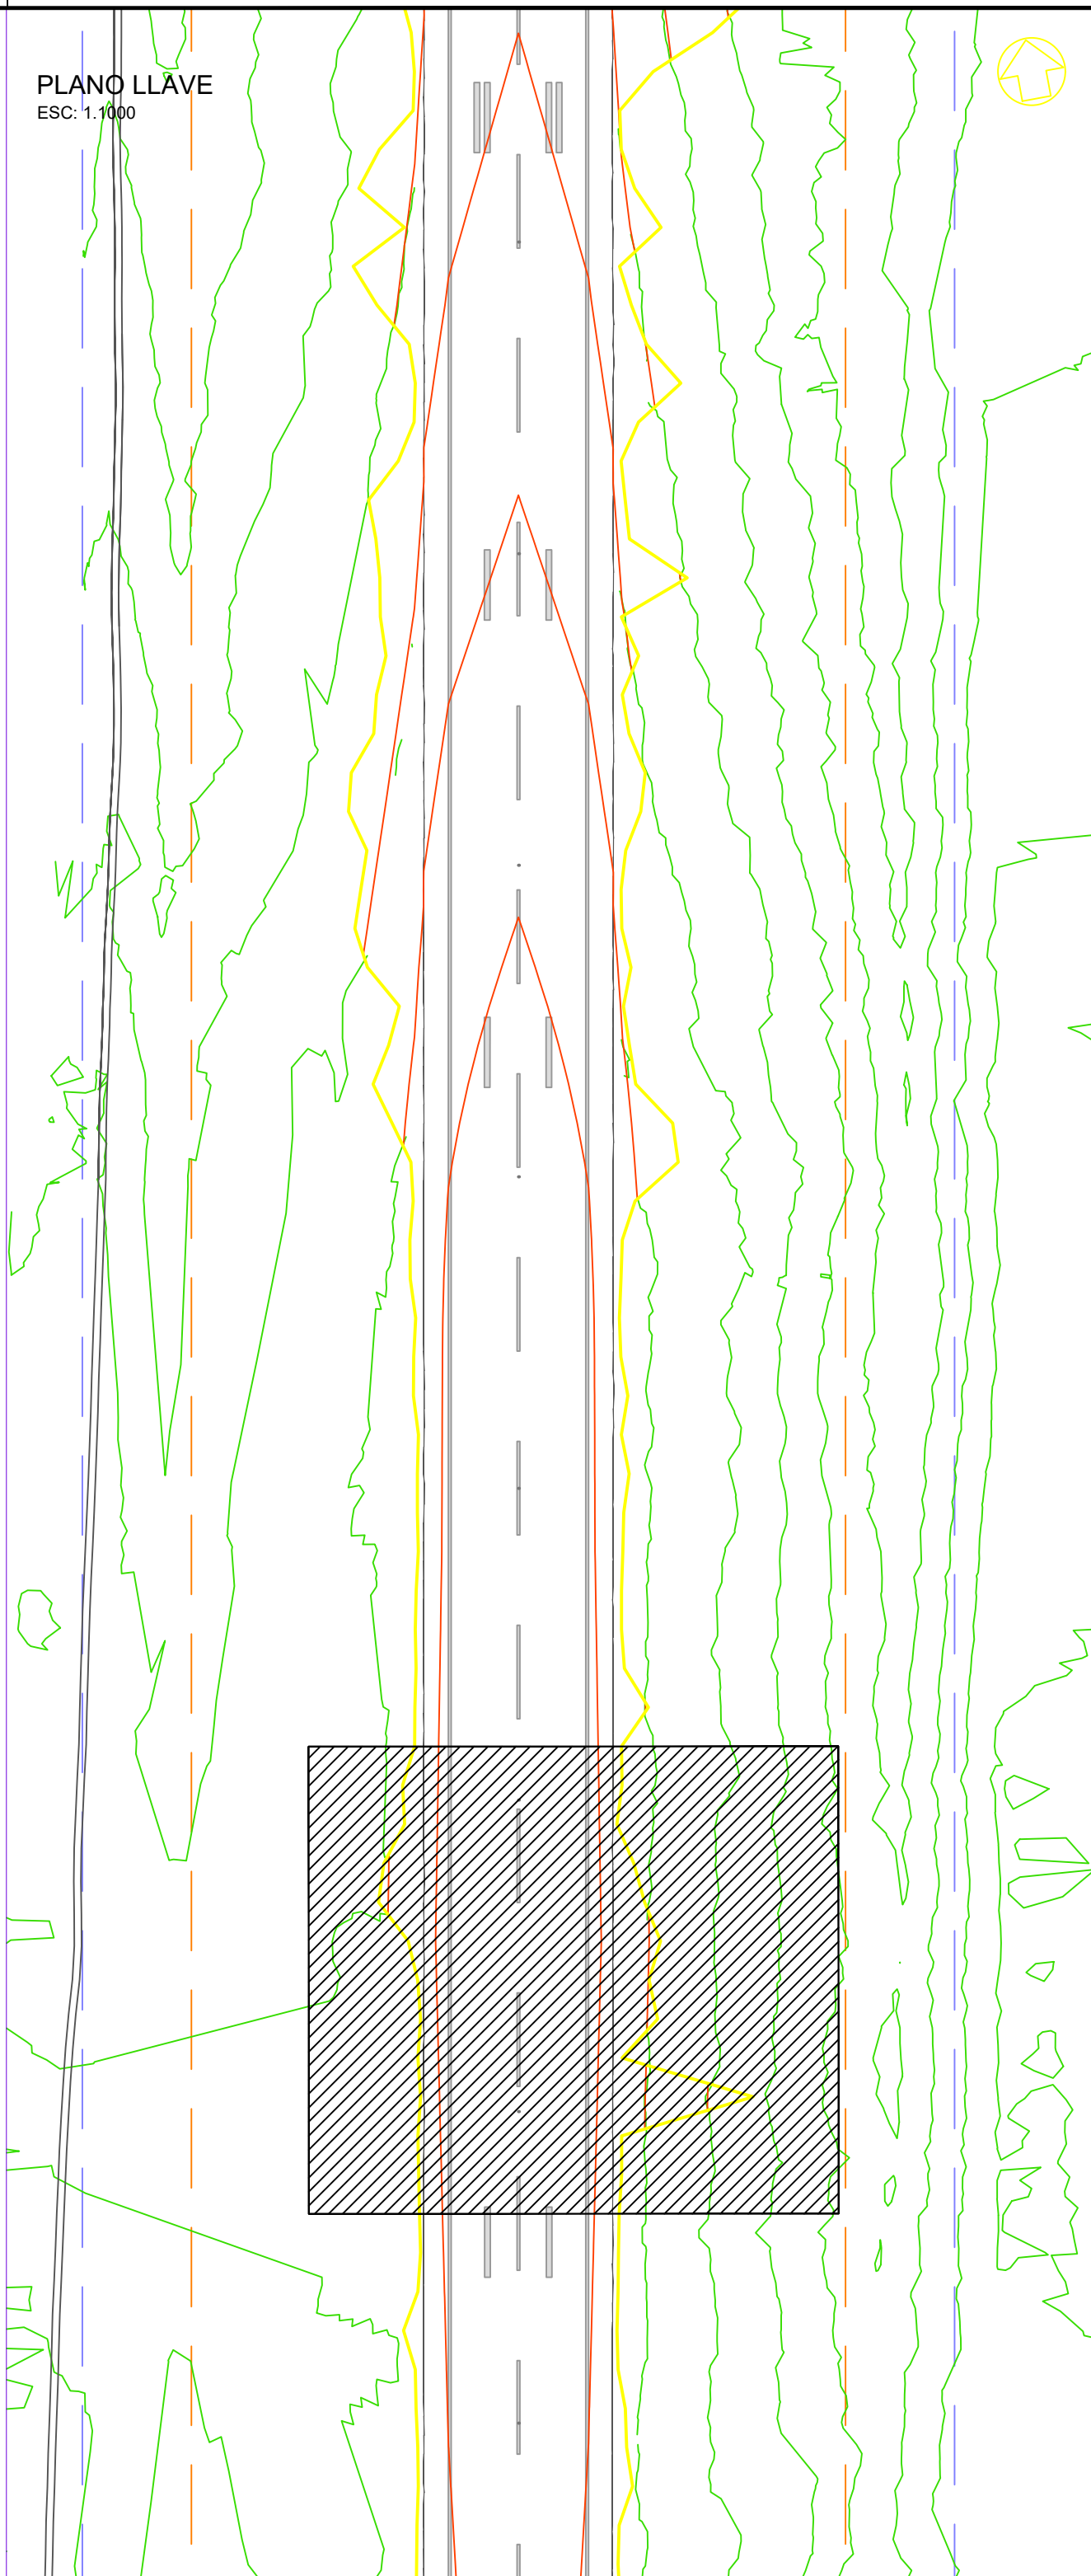


REFERENCIAS:

- TERRENO EXISTENTE
- RASANTE DE PROYECTO
- LIMPIEZA DE SUELO VEGETAL. Espesor = 30 cm
- BASE ASFÁLTICA DE NIVELACIÓN CAC D 12. Espesor = 3 a 7 cm
- BASE ASFÁLTICA CAC D 12. Espesor = 4 o 6 cm
- CARPETA ASFÁLTICA SMA 12. Espesor = 4 cm
- BASE ASFÁLTICA DE NIVELACIÓN CAC D 12 PAR MÁRGENES. Espesor = 3 a 7 cm
- CARPETA ASFÁLTICA CAC D12 PARA MÁRGENES. Espesor = 4 cm
- REPOSICIÓN DE SUELO VEGETAL. Espesor = 15 cm
- RELLENO DE ESPESOR VARIABLE.
- EXCAVACIÓN PARA APERTURA DE CAJA. Espesor variable

01	14/01/2022	CORRECCIÓN PERFILES TRANSVERSALES	AM
00	22/07/2021	PROYECTO EJECUTIVO	ELABORÓ
REV	FECHA	DESCRIPCIÓN	
AEROPUERTO INTERNACIONAL ROSARIO "ISLAS MALVINAS"			
REHABILITACIÓN INTEGRAL PISTA 02-20 AIR			
PERFILES TRANSVERSALES		LÁMINA: 12	
PTR-12		ESCALA: 1:1000	
ELABORÓ Y REVISÓ:	CONTROLÓ Y APROBÓ:	APROBÓ Y ELEVÓ:	APROBÓ:
AEROPUERTO INTERNACIONAL		ORSNA	


PERFILES TRANSVERSALES
ESC: 1.1000

SECCIÓN N° 142
PROGRESIVA 14+62.5

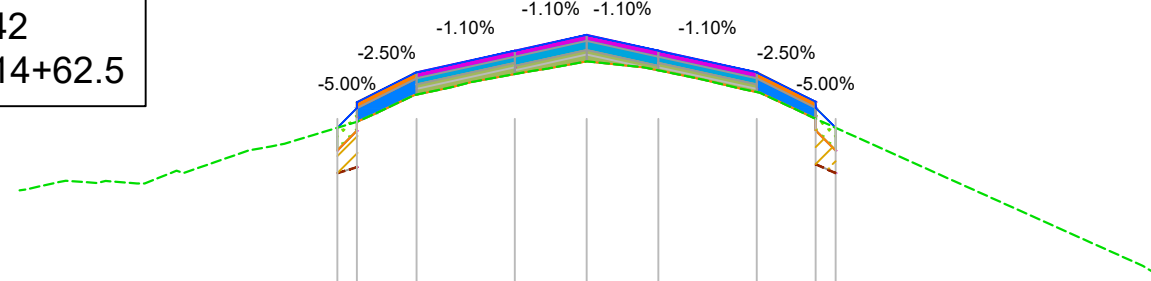


DISTANCIA AL EJE		-33.08	-30.39	-22.50	-9.50	0.00	9.50	22.50	30.39	33.08
COTA PROYECTO		25.681	25.658	26.058	26.201	26.305	26.201	26.058	25.658	25.681
COTA TERRENO	25.329	25.326	25.325	25.391	25.449	25.536	25.585	25.660	25.739	25.825
LONGITUD PARCIAL		7.89	13.00	9.50	9.50	26.129	26.104	26.065	25.954	25.757
PENDIENTE (%)		-2.50%	-1.10%	-1.10%	-1.10%	-1.10%	-1.10%	-2.50%	-5.00%	-5.00%

SECCIÓN N° 146
PROGRESIVA 15+12.5

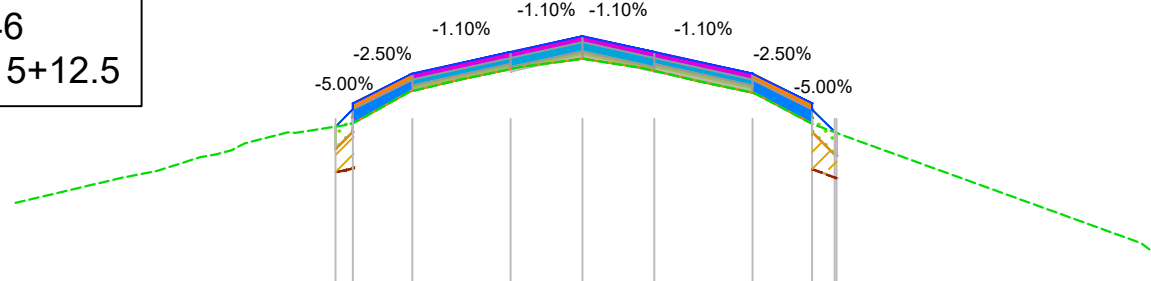


DISTANCIA AL EJE		-33.08	-30.39	-22.50	-9.50	0.00	9.50	22.50	30.39	33.08
COTA PROYECTO		25.681	25.658	26.058	26.201	26.305	26.201	26.058	25.658	25.681
COTA TERRENO	25.253	25.312	25.369	25.426	25.501	25.579	25.648	25.680	25.731	25.786
LONGITUD PARCIAL		7.86	13.00	9.50	9.50	26.114	26.108	26.081	25.949	25.786
PENDIENTE (%)		-2.50%	-1.10%	-1.10%	-1.10%	-1.10%	-1.10%	-2.50%	-5.00%	-5.00%

SECCIÓN N° 150
PROGRESIVA 15+62.5

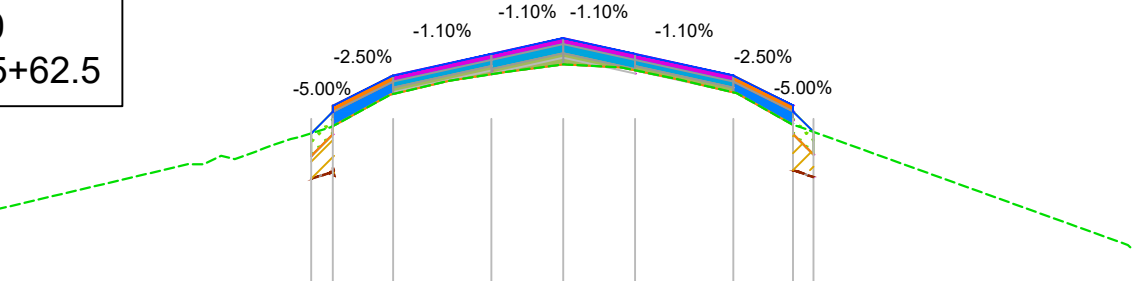


DISTANCIA AL EJE		-33.08	-30.39	-22.50	-9.50	0.00	9.50	22.50	30.39	33.08
COTA PROYECTO		25.681	25.658	26.058	26.201	26.305	26.201	26.058	25.658	25.681
COTA TERRENO	25.209	25.289	25.336	25.383	25.449	25.536	25.585	25.660	25.739	25.825
LONGITUD PARCIAL		7.88	13.00	9.50	9.50	26.111	26.111	26.097	25.955	25.788
PENDIENTE (%)		-2.50%	-1.10%	-1.10%	-1.10%	-1.10%	-1.10%	-2.50%	-5.00%	-5.00%

SECCIÓN N° 141
PROGRESIVA 14+50.0

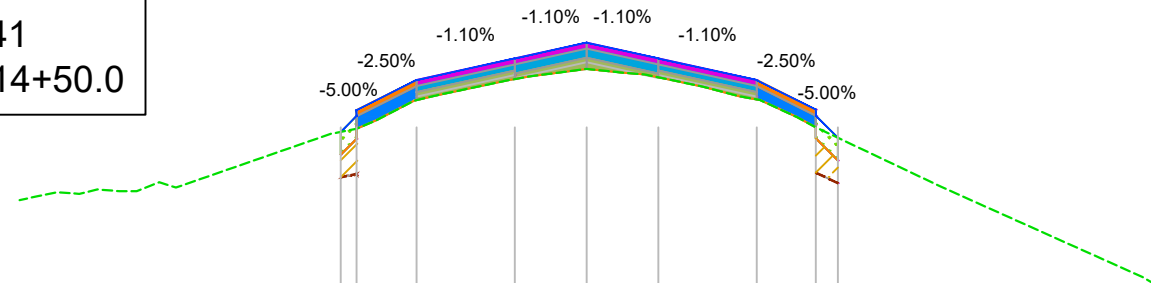


DISTANCIA AL EJE		-33.08	-30.39	-22.50	-9.50	0.00	9.50	22.50	30.39	33.08
COTA PROYECTO		25.681	25.658	26.058	26.206	26.310	26.206	26.058	25.658	25.681
COTA TERRENO	25.321	25.338	25.327	25.362	25.428	25.513	25.600	25.687	25.750	25.825
LONGITUD PARCIAL		7.94	13.00	9.50	9.50	26.136	26.110	26.076	25.958	25.759
PENDIENTE (%)		-2.50%	-1.10%	-1.10%	-1.10%	-1.10%	-1.10%	-2.50%	-5.00%	-5.00%

SECCIÓN N° 145
PROGRESIVA 15+00.0

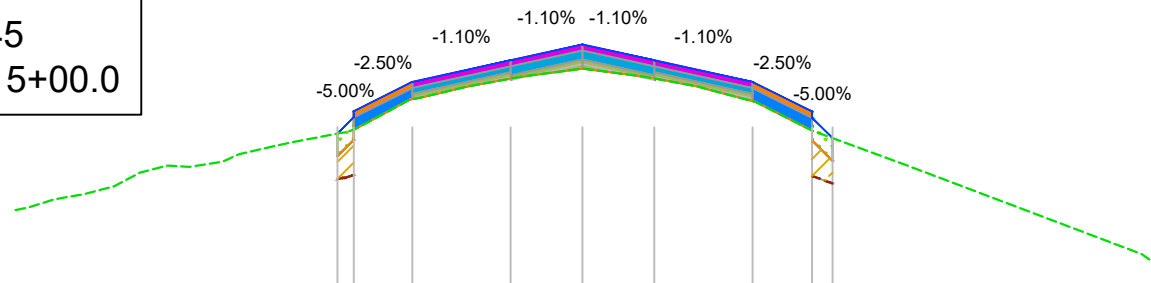


DISTANCIA AL EJE		-33.08	-30.39	-22.50	-9.50	0.00	9.50	22.50	30.39	33.08
COTA PROYECTO		25.681	25.658	26.051	26.194	26.298	26.194	26.051	25.658	25.681
COTA TERRENO	25.272	25.320	25.411	25.466	25.504	25.577	25.634	25.684	25.740	25.875
LONGITUD PARCIAL		7.75	13.00	9.50	9.50	26.105	26.108	26.069	25.956	25.865
PENDIENTE (%)		-2.50%	-1.10%	-1.10%	-1.10%	-1.10%	-1.10%	-2.50%	-5.00%	-5.00%

SECCIÓN N° 149
PROGRESIVA 15+50.0

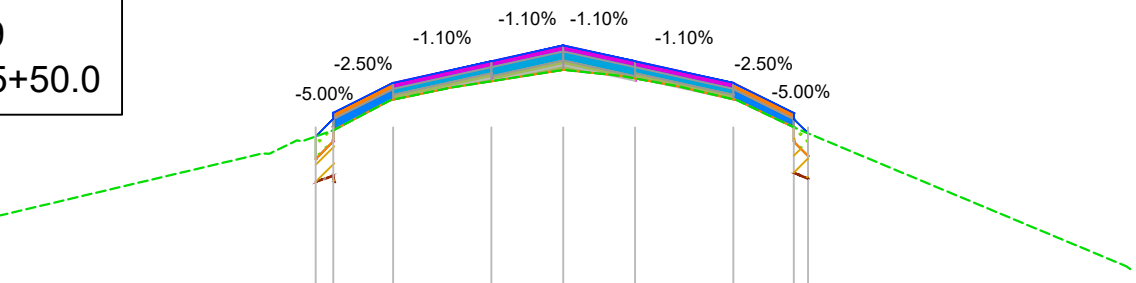


DISTANCIA AL EJE		-33.08	-30.39	-22.50	-9.50	0.00	9.50	22.50	30.39	33.08
COTA PROYECTO		25.681	25.658	26.044	26.187	26.292	26.187	26.044	25.658	25.681
COTA TERRENO	25.220	25.259	25.338	25.383	25.449	25.536	25.585	25.660	25.739	25.825
LONGITUD PARCIAL		7.92	13.00	9.50	9.50	26.100	26.104	26.069	25.955	25.881
PENDIENTE (%)		-2.50%	-1.10%	-1.10%	-1.10%	-1.10%	-1.10%	-2.50%	-5.00%	-5.00%

SECCIÓN N° 140
PROGRESIVA 14+37.5

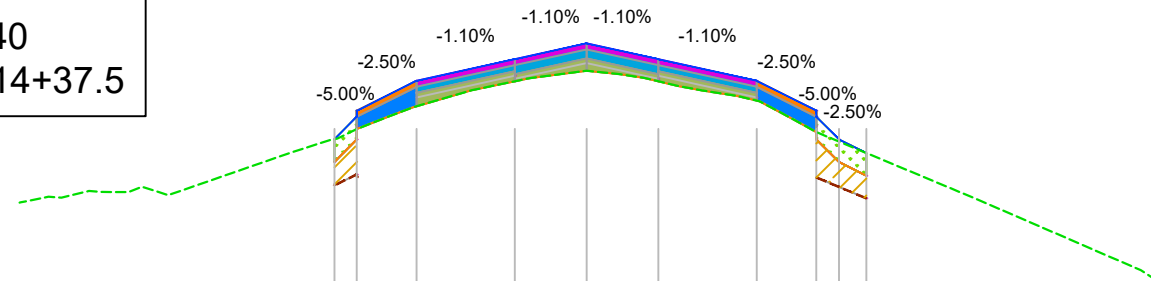


DISTANCIA AL EJE		-33.36	-30.40	-22.50	-9.50	0.00	9.50	22.50	30.39	33.36
COTA PROYECTO		25.682	25.670	26.068	26.211	26.315	26.211	26.068	25.670	25.682
COTA TERRENO	25.287	25.336	25.343	25.317	25.404	25.480	25.577	25.659	25.756	25.875
LONGITUD PARCIAL		7.90	13.00	9.50	9.50	26.134	26.107	26.058	25.966	25.875
PENDIENTE (%)		-2.50%	-1.10%	-1.10%	-1.10%	-1.10%	-1.10%	-2.50%	-5.00%	-5.00%

SECCIÓN N° 144
PROGRESIVA 14+87.5

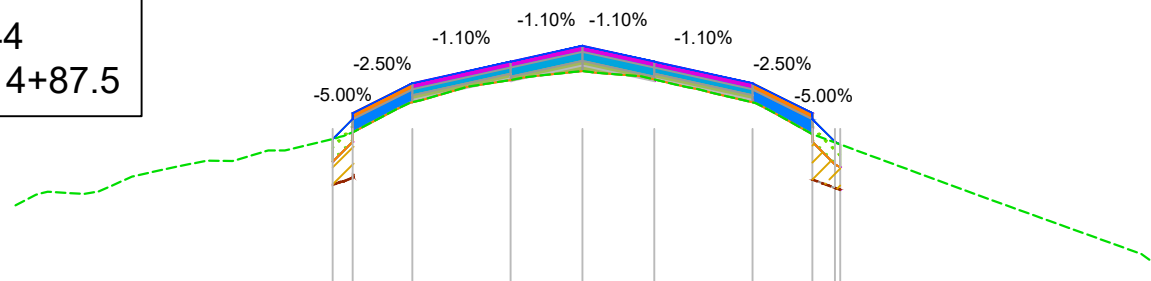


DISTANCIA AL EJE		-33.08	-30.39	-22.50	-9.50	0.00	9.50	22.50	30.39	33.08
COTA PROYECTO		25.682	25.654	26.052	26.195	26.299	26.195	26.052	25.654	25.682
COTA TERRENO	25.332	25.327	25.424	25.485	25.535	25.556	25.607	25.659	25.737	25.869
LONGITUD PARCIAL		7.88	13.00	9.50	9.50	26.132	26.108	26.070	25.954	25.866
PENDIENTE (%)		-2.50%	-1.10%	-1.10%	-1.10%	-1.10%	-1.10%	-2.50%	-5.00%	-5.00%

SECCIÓN N° 148
PROGRESIVA 15+37.5

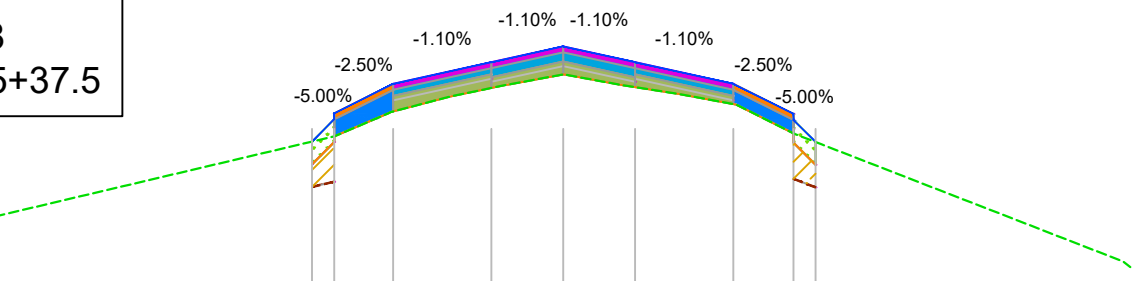


DISTANCIA AL EJE		-33.24	-30.42	-22.50	-9.50	0.00	9.50	22.50	30.46	33.38
COTA PROYECTO		25.685	25.674	26.048	26.191	26.295	26.191	26.048	25.674	25.685
COTA TERRENO	25.251	25.280	25.408	25.469	25.506	25.588	25.645	25.706	25.813	25.937
LONGITUD PARCIAL		7.78	13.00	9.50	9.50	26.110	26.095	26.022	25.902	25.837
PENDIENTE (%)		-2.50%	-1.10%	-1.10%	-1.10%	-1.10%	-1.10%	-2.50%	-5.00%	-5.00%

SECCIÓN N° 139
PROGRESIVA 14+25.0

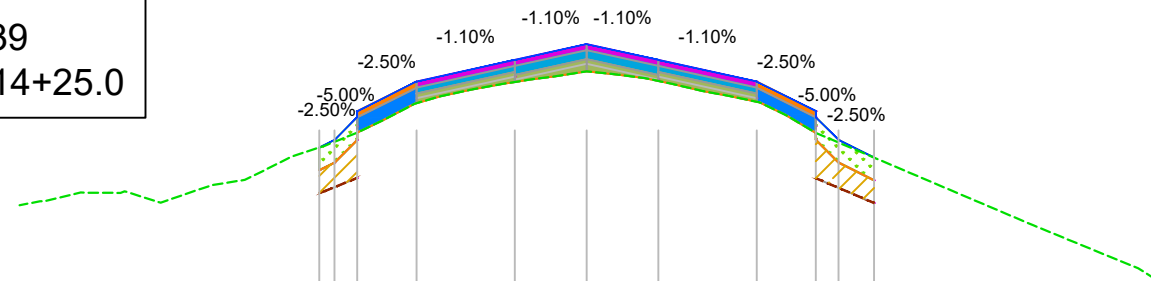


DISTANCIA AL EJE		-33.37	-30.33	-22.50	-9.50	0.00	9.50	22.50	30.33	33.37
COTA PROYECTO		25.683	25.676	26.073	26.216	26.320	26.216	26.073	25.676	25.683
COTA TERRENO	25.301	25.337	25.329	25.284	25.379	25.427	25.551	25.642	25.743	25.877
LONGITUD PARCIAL		7.85	13.00	9.50	9.50	26.113	26.071	26.014	25.962	25.883
PENDIENTE (%)		-2.50%	-1.10%	-1.10%	-1.10%	-1.10%	-1.10%	-2.50%	-5.00%	-5.00%

SECCIÓN N° 143
PROGRESIVA 14+75.0

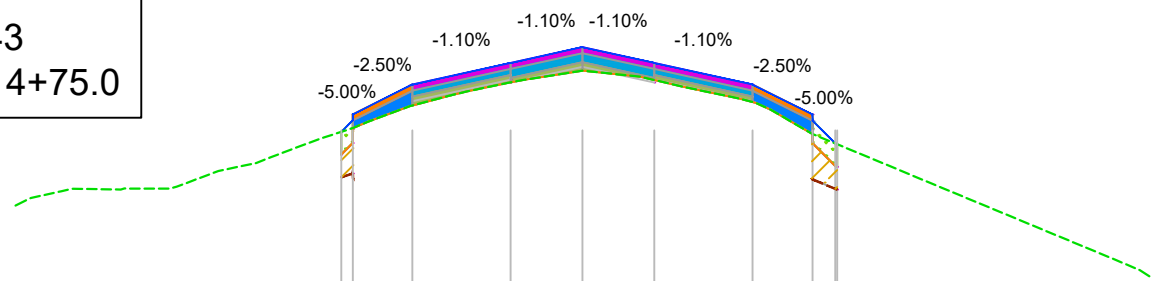


DISTANCIA AL EJE		-33.09	-30.41	-22.50	-9.50	0.00	9.50	22.50	30.44	33.09
COTA PROYECTO		25.683	25.654	26.053	26.196	26.300	26.196	26.053	25.654	25.683
COTA TERRENO	25.335	25.381	25.365	25.384	25.446	25.514	25.595	25.689	25.772	25.869
LONGITUD PARCIAL		7.87	13.00	9.50	9.50	26.105	26.119	26.077	25.968	25.883
PENDIENTE (%)		-2.50%	-1.10%	-1.10%	-1.10%	-1.10%	-1.10%	-2.50%	-5.00%	-5.00%

SECCIÓN N° 147
PROGRESIVA 15+25.0

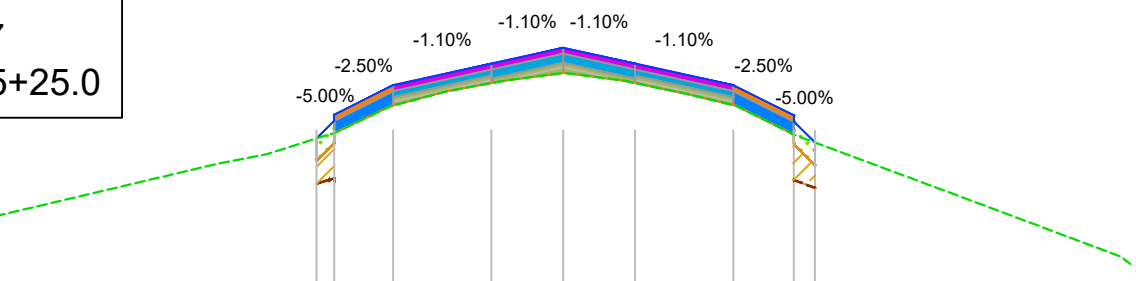

DISTANCIA AL EJE		-33.09	-30.41	-22.50	-9.50	0.00	9.50	22.50	30.44	33.09
COTA PROYECTO		25.683	25.654	26.053	26.196	26.300	26.196	26.053	25.654	25.683
COTA TERRENO	25.242	25.301	25.301	25.449	25.478	25.536	25.588	25.669	25.739	25.869
LONGITUD PARCIAL		7.80	13.00	9.50	9.50	26.130	26.097	26.057	25.947	25.869
PENDIENTE (%)		-2.50%	-1.10%	-1.10%	-1.10%	-1.10%	-1.10%	-2.50%	-5.00%	-5.00%

PLANO LLAVE
ESC: 1.1000

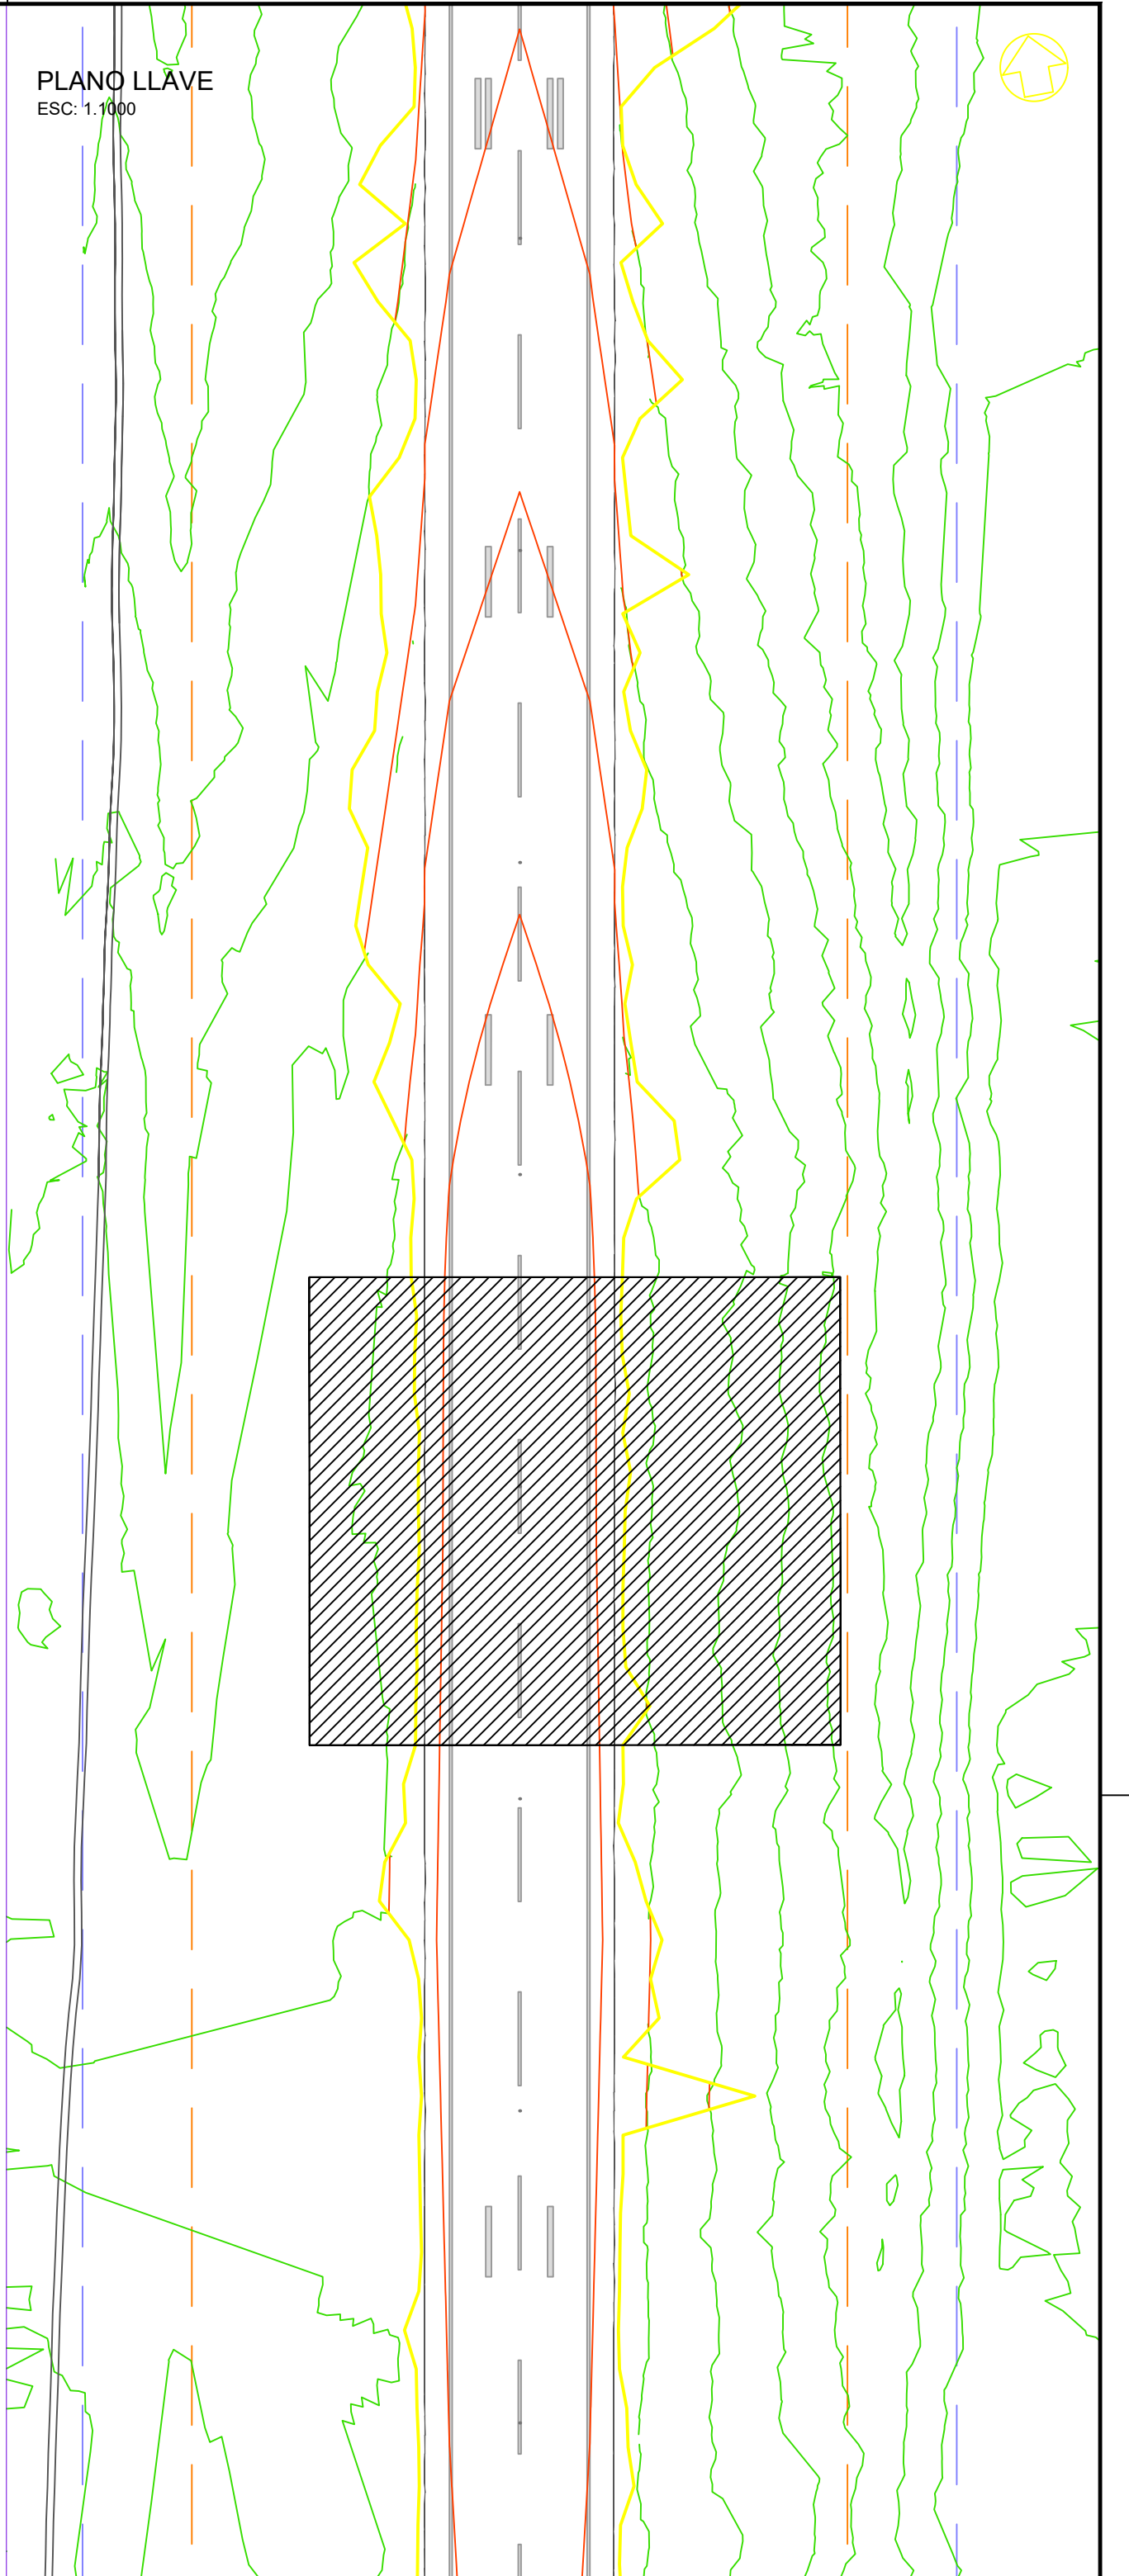


REFERENCIAS:


- TERRENO EXISTENTE
- RASANTE DE PROYECTO
- LIMPIEZA DE SUELO VEGETAL. Espesor = 30 cm
- BASE ASFÁLTICA DE NIVELACIÓN CAC D 12. Espesor = 3 a 7 cm
- BASE ASFÁLTICA CAC D 12. Espesor = 4 o 6 cm
- CARPETA ASFÁLTICA SMA 12. Espesor = 4 cm
- BASE ASFÁLTICA DE NIVELACIÓN CAC D 12 PAR MÁRGENES. Espesor = 3 a 7 cm
- CARPETA ASFÁLTICA CAC D12 PARA MÁRGENES. Espesor = 4 cm
- REPOSICIÓN DE SUELO VEGETAL. Espesor = 15 cm
- RELLENO DE ESPESOR VARIABLE.
- EXCAVACIÓN PARA APERTURA DE CAJA. Espesor variable

01	14/01/2022	CORRECCIÓN PERFILES TRANSVERSALES	AM
00	22/07/2021	PROYECTO EJECUTIVO	ELABORÓ
REV	FECHA	DESCRIPCIÓN	
AEROPUERTO INTERNACIONAL ROSARIO "ISLAS MALVINAS"			
REHABILITACIÓN INTEGRAL PISTA 02-20 AIR			
PERFILES TRANSVERSALES		LÁMINA: 13	
PTR-13		ESCALA: 1:1000	
ELABORÓ Y REVISÓ:	CONTROLÓ Y APROBÓ:	APROBÓ Y ELEVÓ:	APROBÓ:


SECCIÓN N° 154
PROGRESIVA 16+12.5

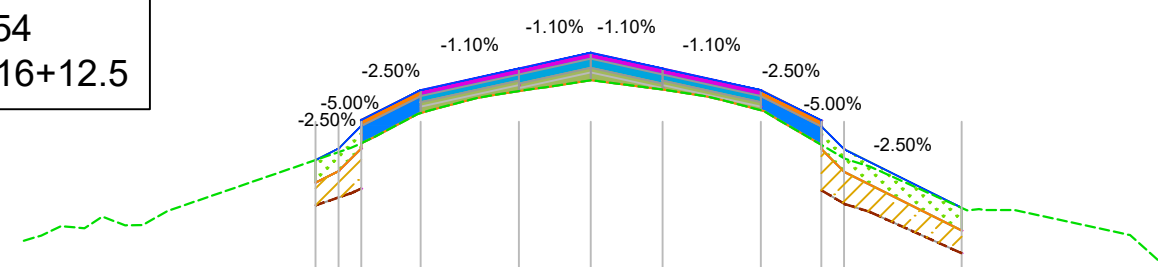


SECCIÓN N° 153
PROGRESIVA 16+00.0

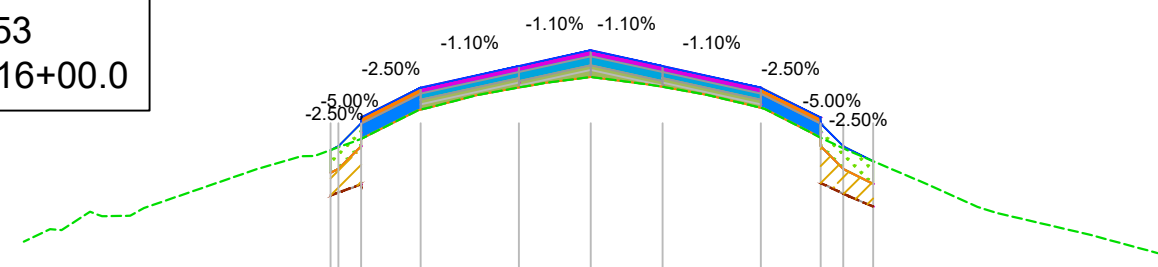


SECCIÓN N° 152
PROGRESIVA 15+87.5

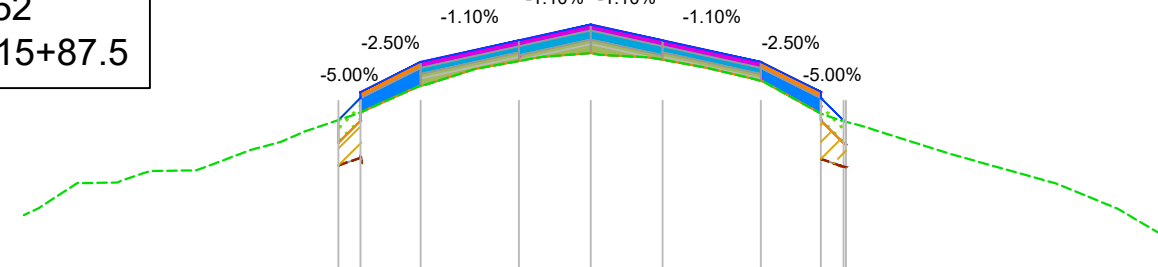


SECCIÓN N° 151
PROGRESIVA 15+75.0

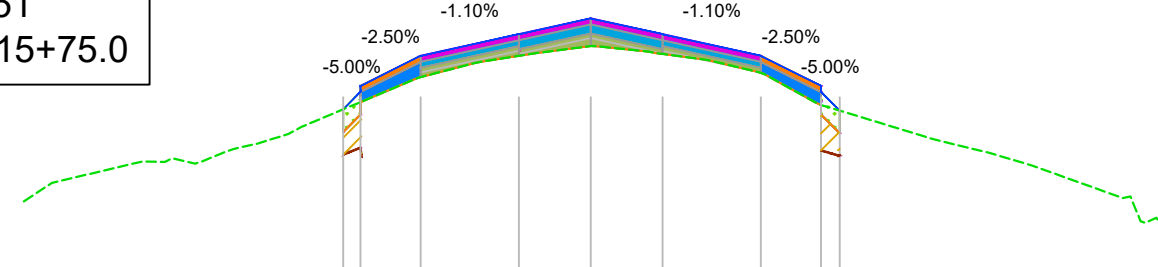


SECCIÓN N° 158
PROGRESIVA 16+62.5

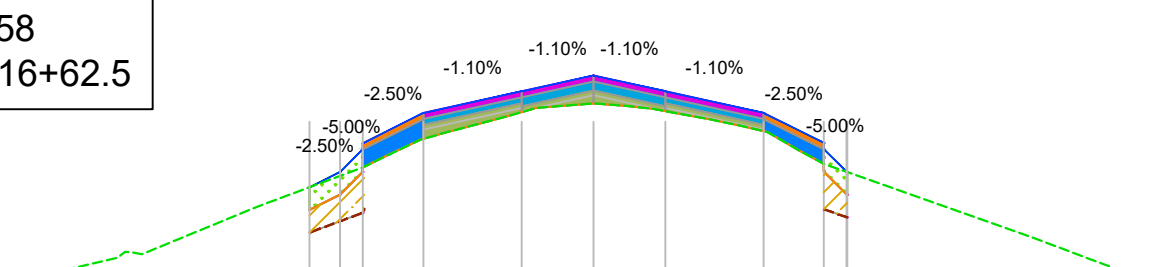


SECCIÓN N° 157
PROGRESIVA 16+50.0

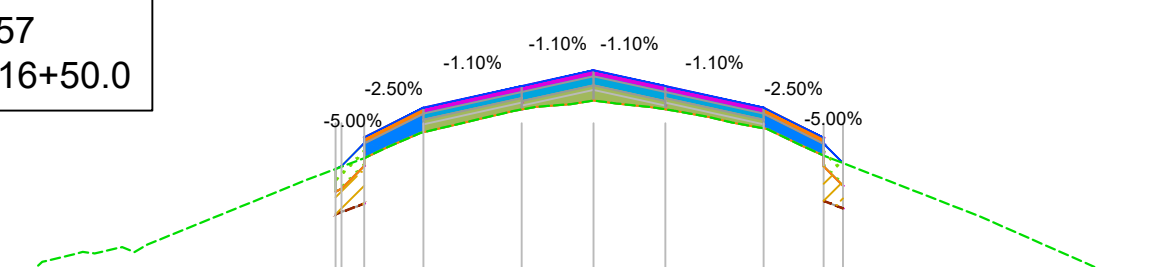


SECCIÓN N° 156
PROGRESIVA 16+37.5

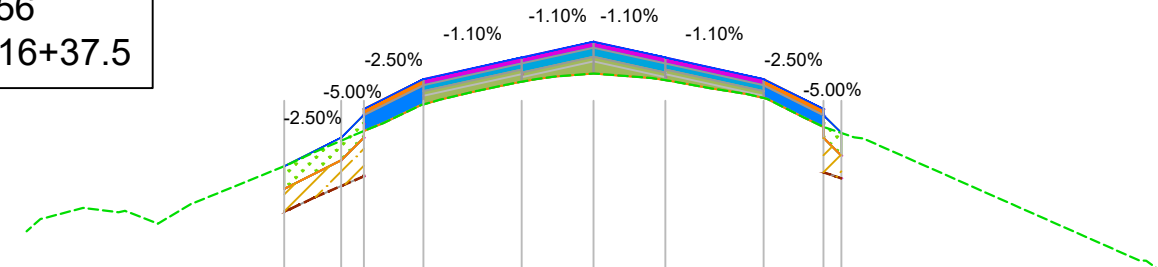


SECCIÓN N° 155
PROGRESIVA 16+25.0

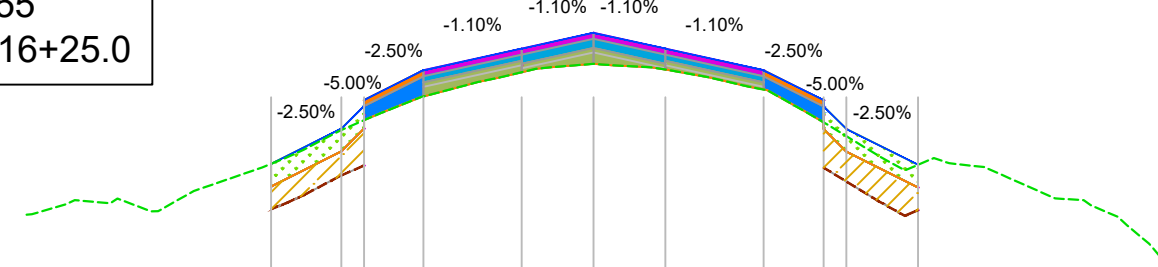


SECCIÓN N° 162
PROGRESIVA 17+12.5

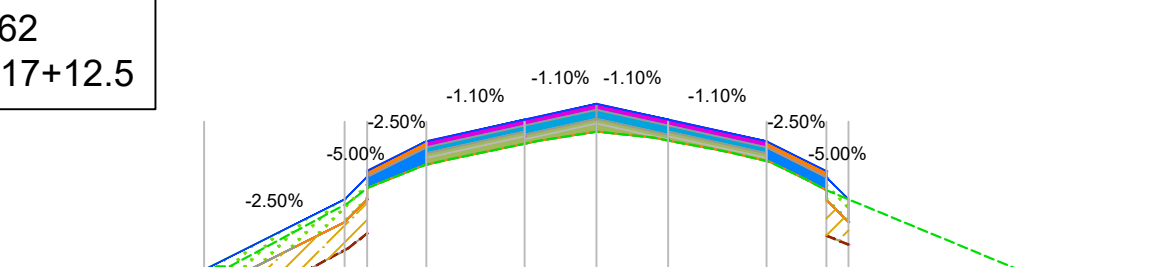



SECCIÓN N° 161
PROGRESIVA 17+00.0

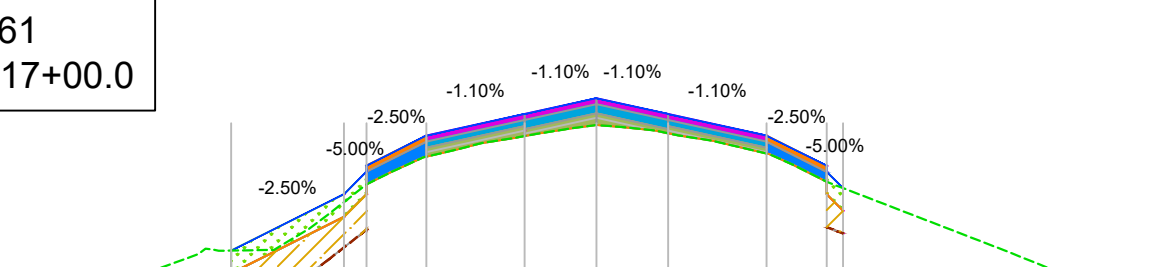

SECCIÓN N° 160
PROGRESIVA 16+87.5

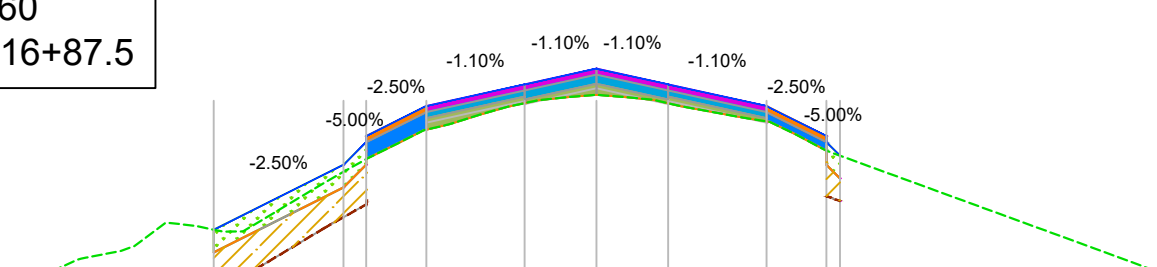


SECCIÓN N° 159
PROGRESIVA 16+75.0

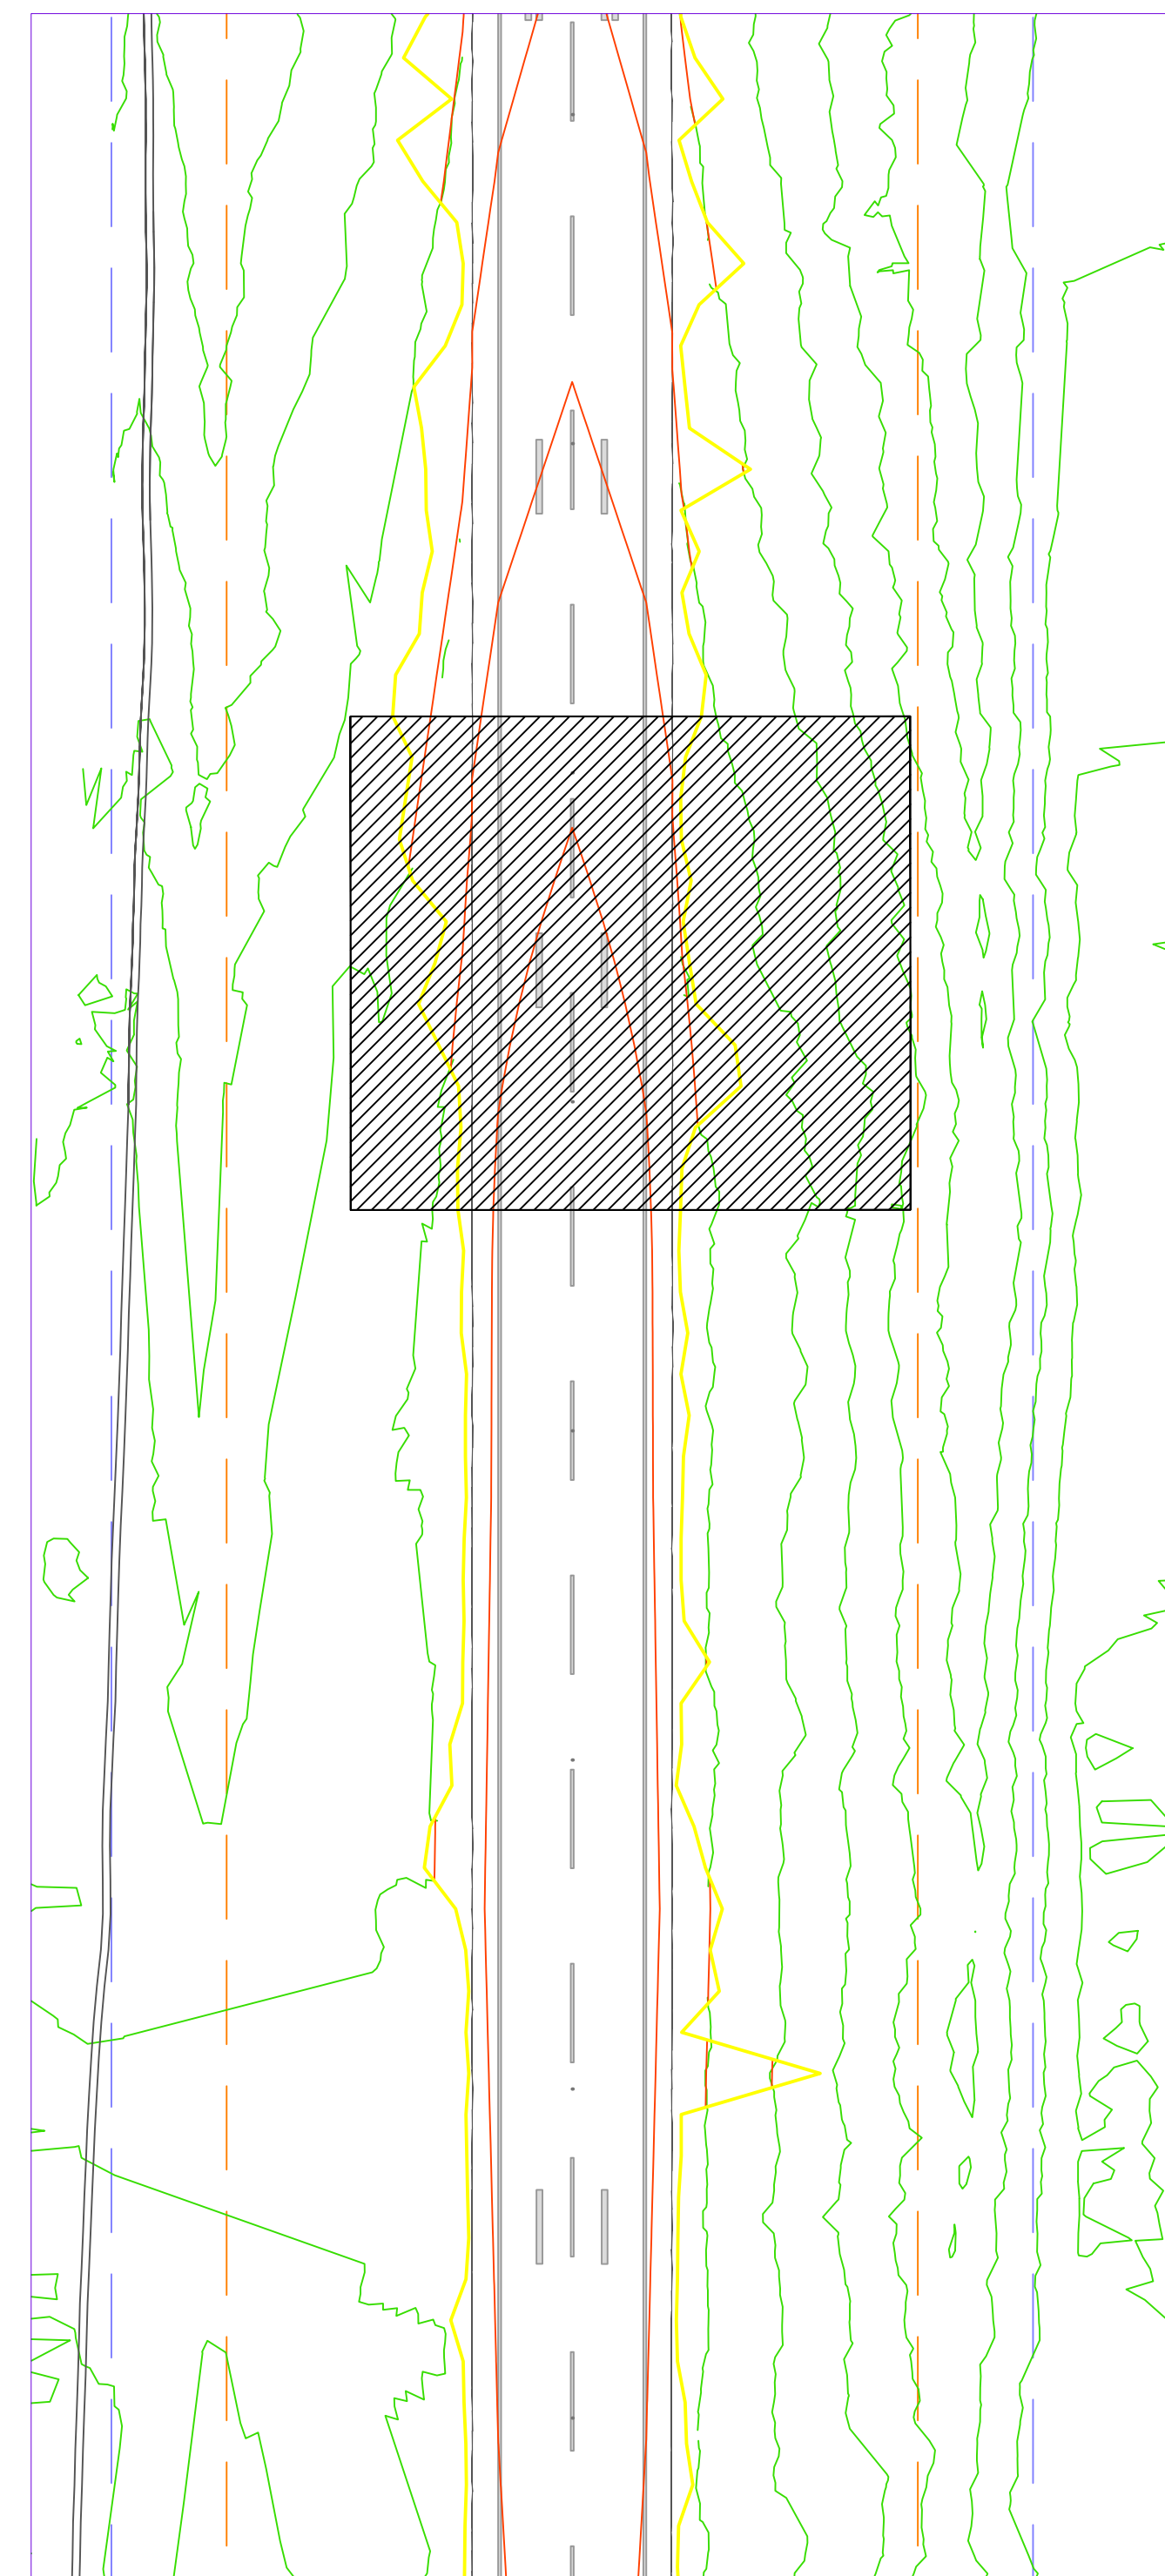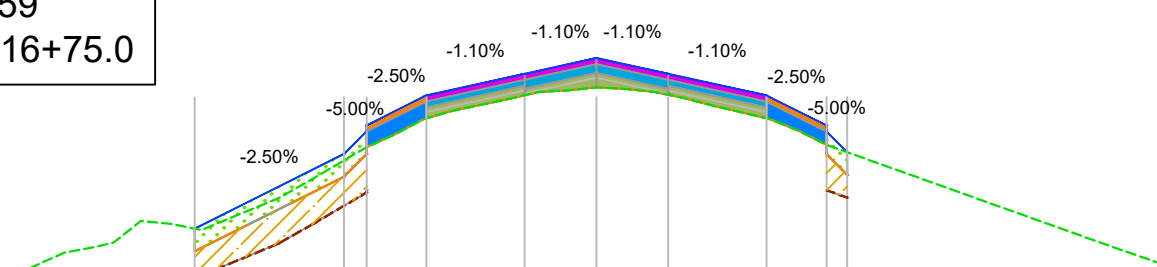


	TERRENO EXISTENTE
	RASANTE DE PROYECTO
	LIMPIEZA DE SUELO VEGETAL. Espesor = 30 cm
	BASE ASFÁLTICA DE NIVELACIÓN CAC D 12. Espesor = 3 a 7 cm
	BASE ASFÁLTICA CAC D 12. Espesor = 4 o 6 cm
	CARPETA ASFÁLTICA SMA 12. Espesor = 4 cm
	BASE ASFÁLTICA DE NIVELACIÓN CAC D 12 PAR MÁRGENES. Espesor = 3 a 7 cm
	CARPETA ASFÁLTICA CAC D12 PARA MÁRGENES. Espesor = 4 cm
	REPOSICIÓN DE SUELO VEGETAL. Espesor = 15 cm
	RELLENO DE ESPESOR VARIABLE.
	EXCAVACIÓN PARA APERTURA DE CAJA. Espesor variable

[illegible]







PERFILES TRANSVERSALES
ESC: 1.1000

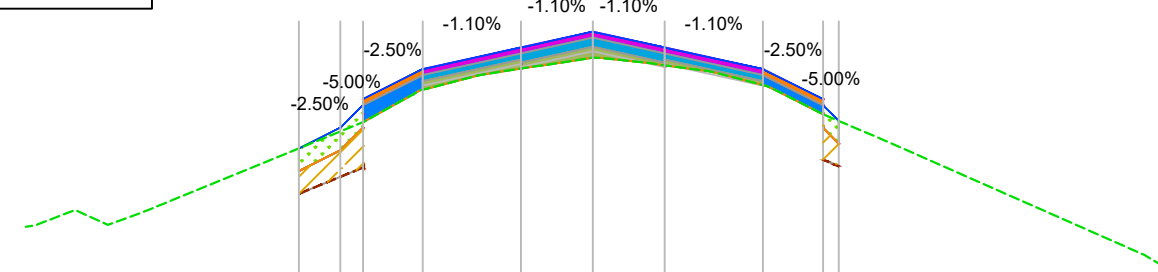








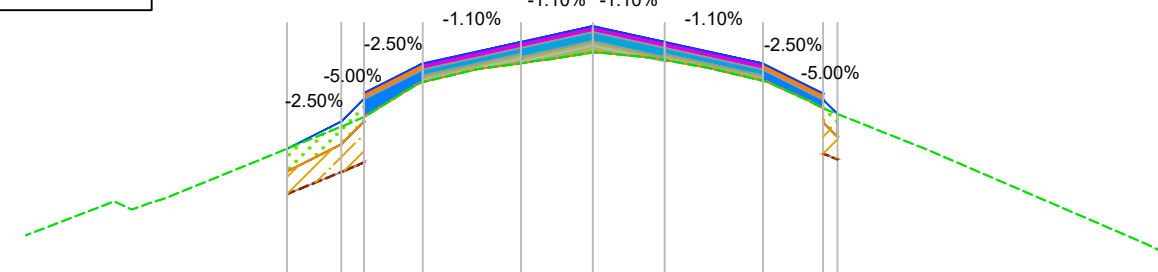



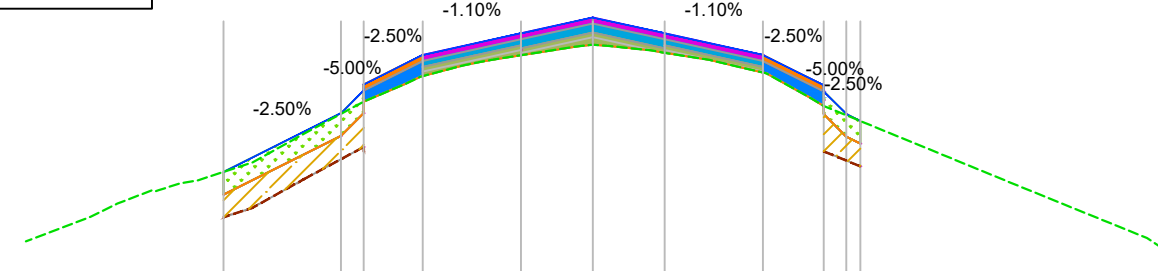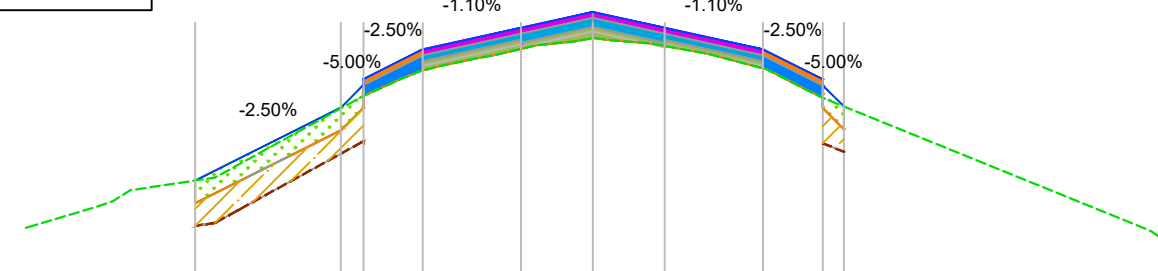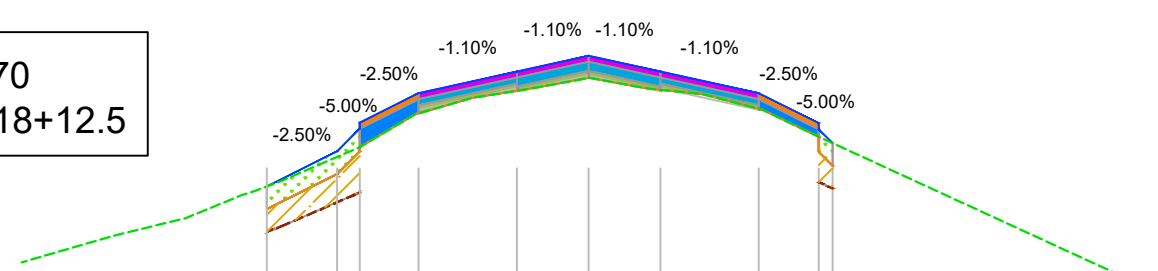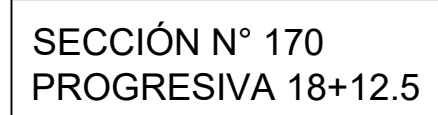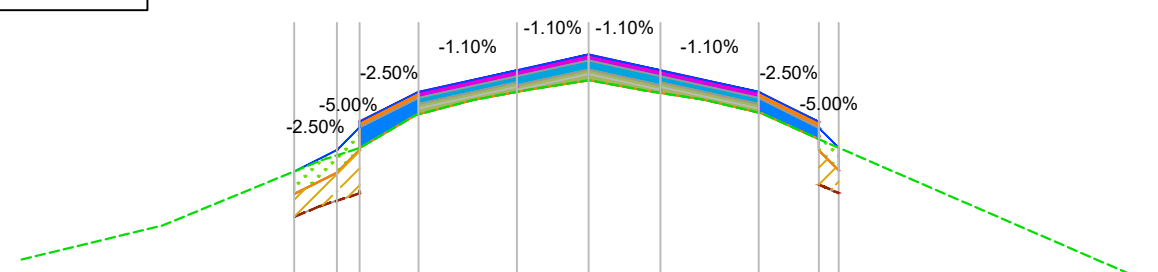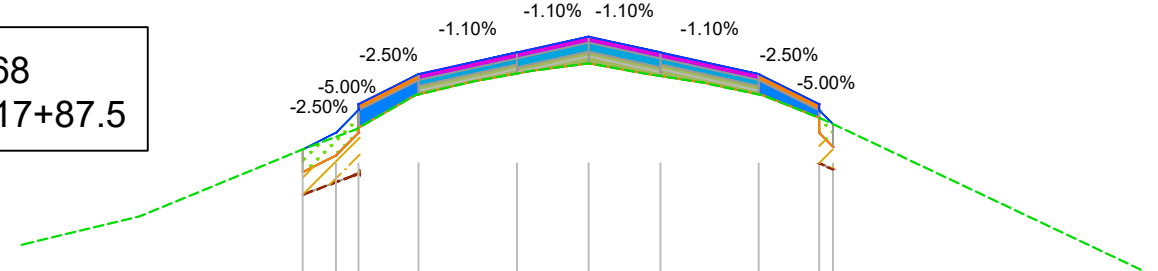[illegible][illegible][illegible][illegible]

DISTANCIA AL EJE	</
------------------	--	--	----

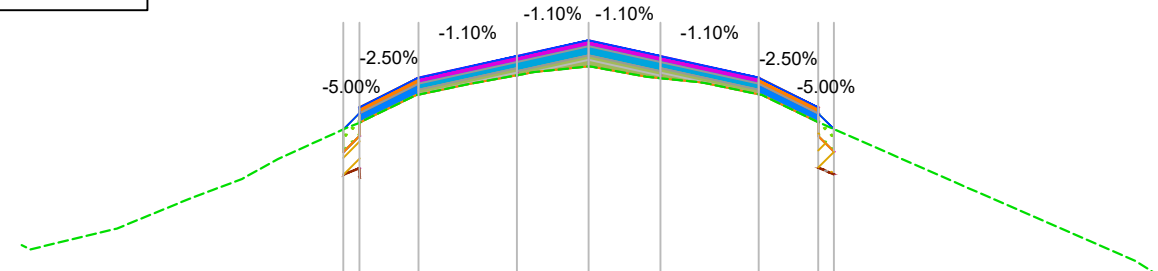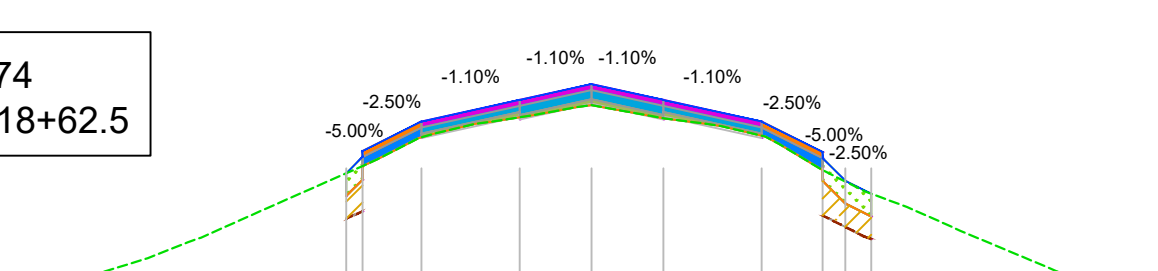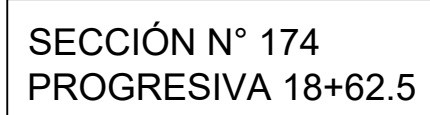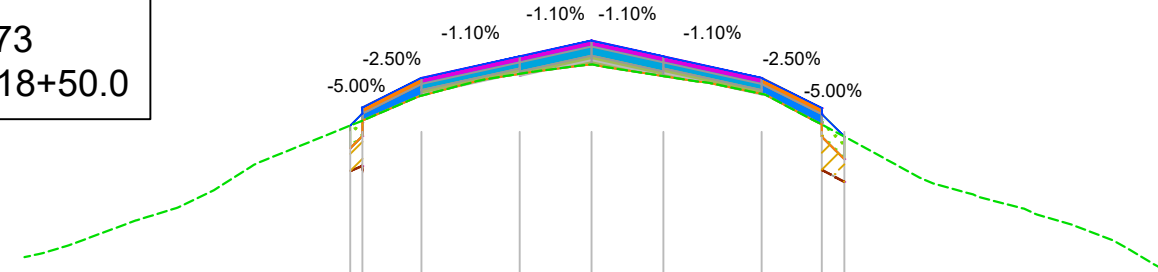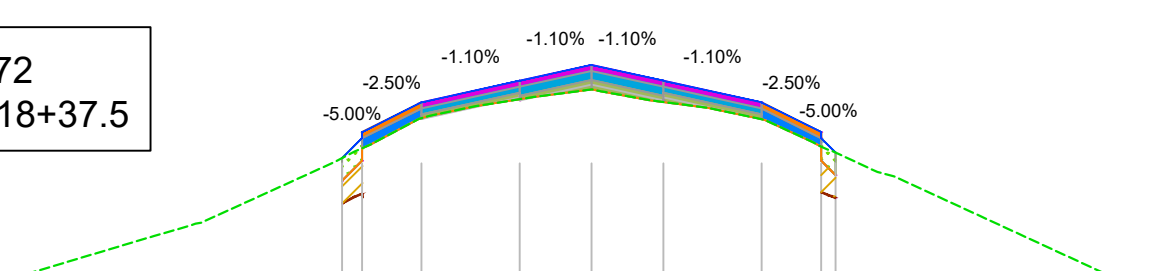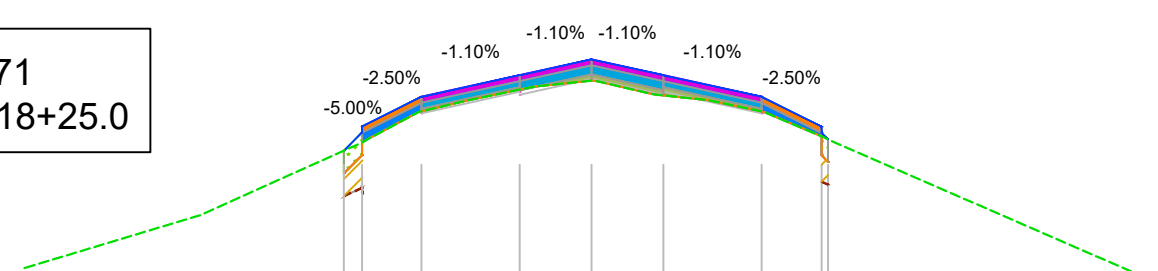[illegible][illegible][illegible][illegible][illegible]

PLANO LLAVE
ESC: 1.1000




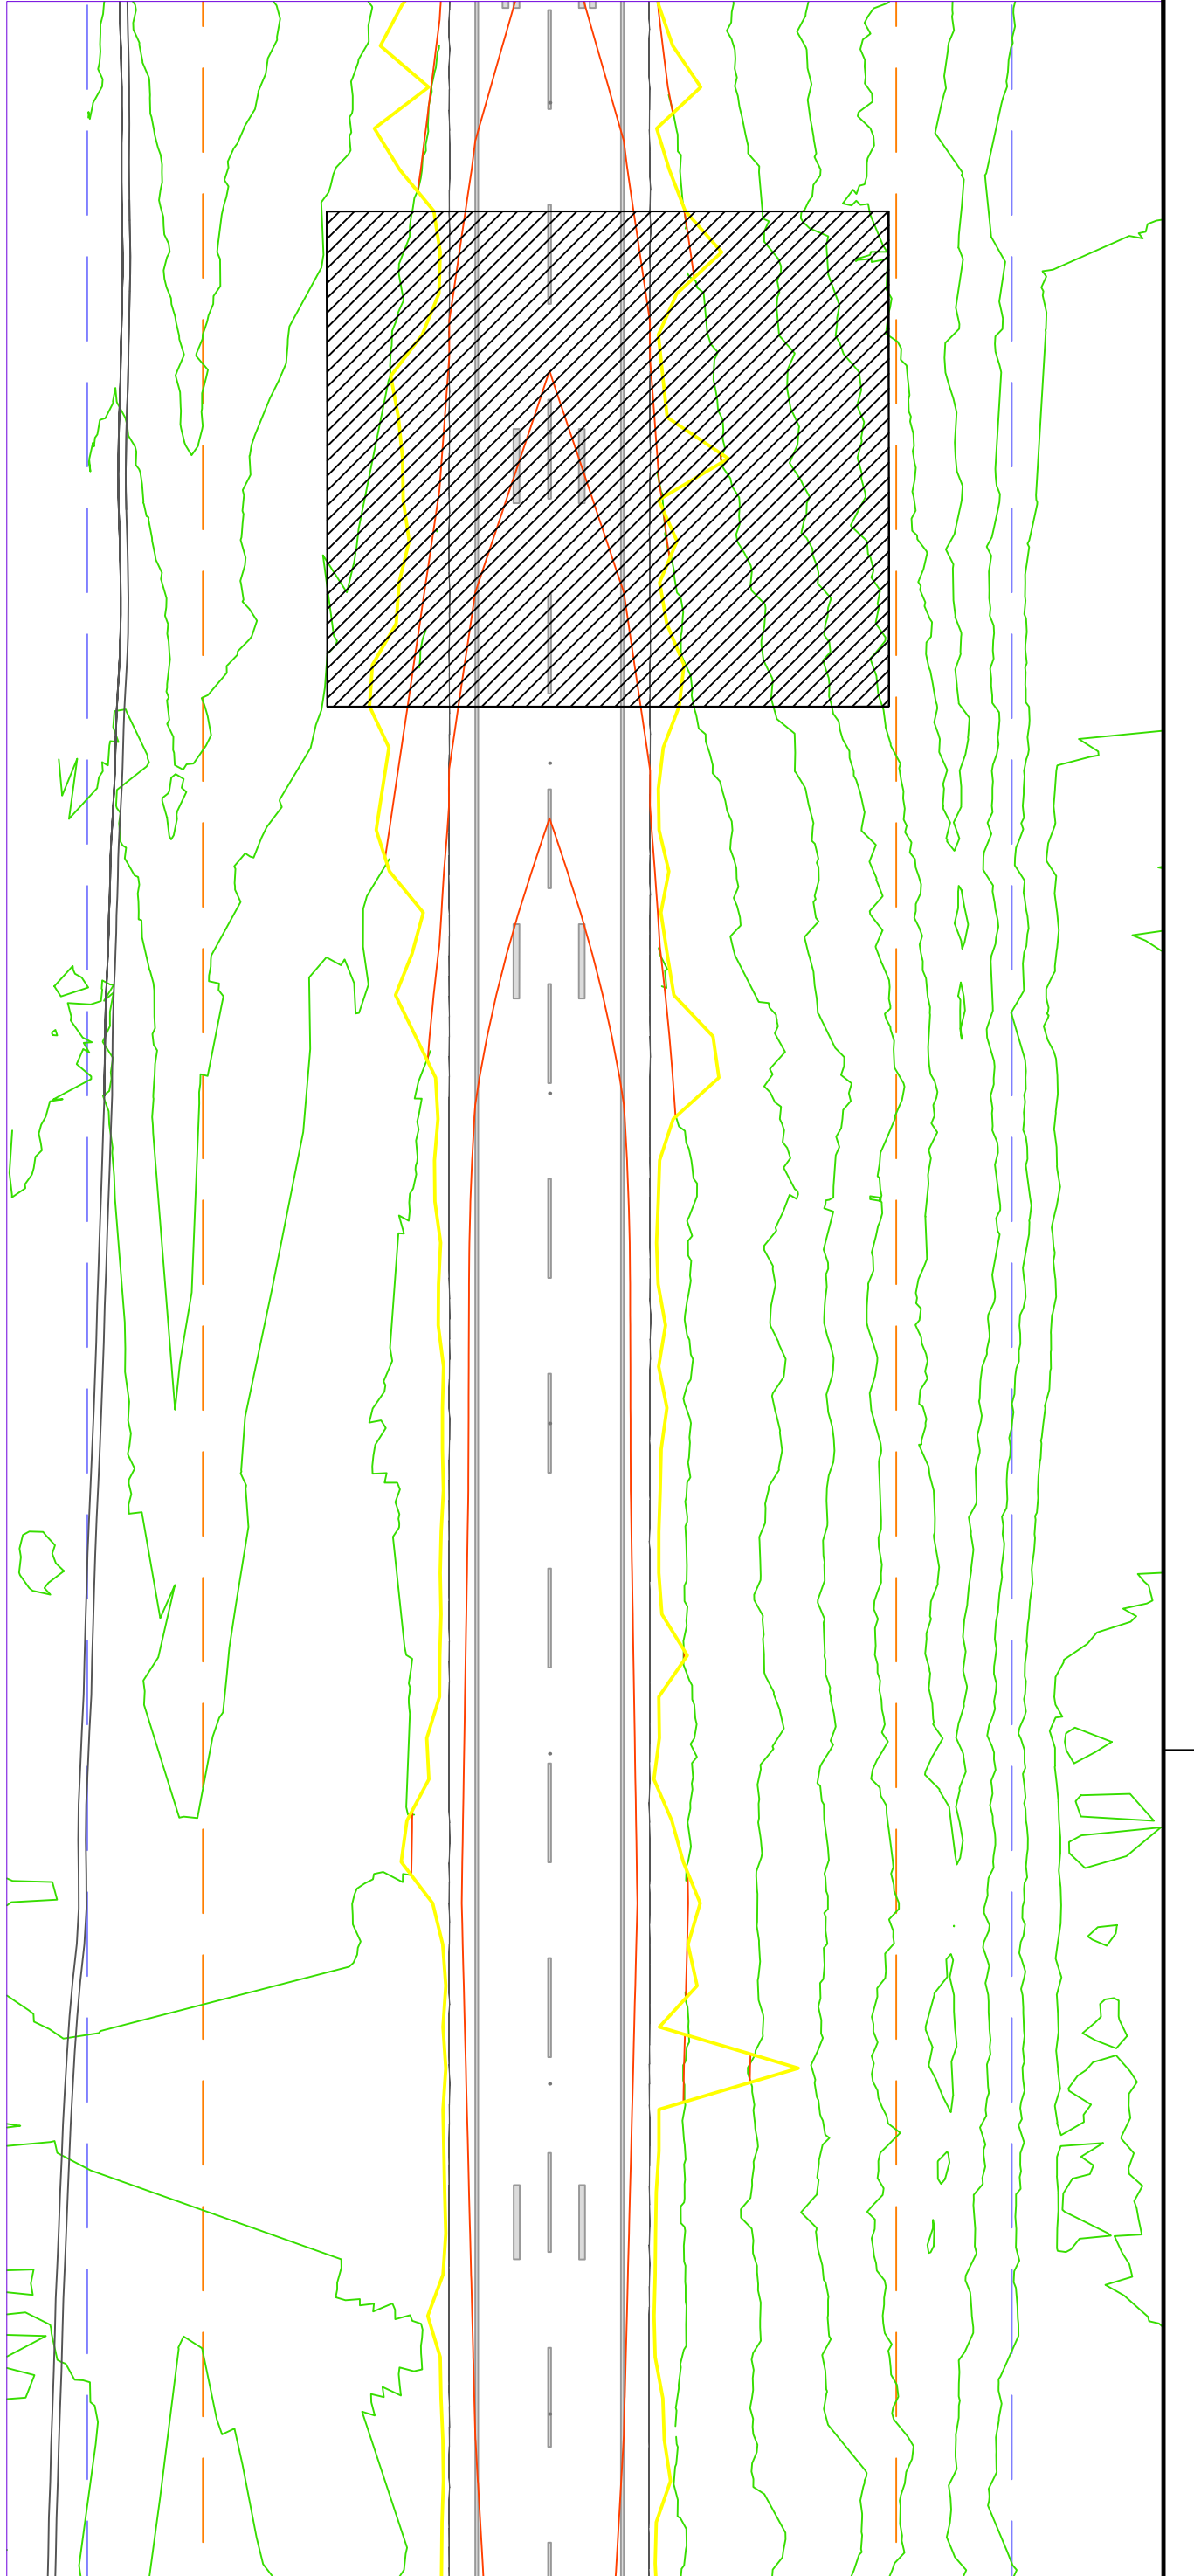






REFERENCIAS:





- | | |
|---|--|
|  | TERRENO EXISTENTE |
|  | RASANTE DE PROYECTO |
|  | LIMPIEZA DE SUELO VEGETAL. Espesor = 30 cm |
|  | BASE ASFÁLTICA DE NIVELACIÓN CAC D 12. Espesor = 3 a 7 cm |
|  | BASE ASFÁLTICA CAC D 12. Espesor = 4 o 6 cm |
|  | CARPETA ASFÁLTICA SMA 12. Espesor = 4 cm |
|  | BASE ASFÁLTICA DE NIVELACIÓN CAC D 12 PAR MÁRGENES. Espesor = 3 a 7 cm |
|  | CARPETA ASFÁLTICA CAC D12 PARA MÁRGENES. Espesor = 4 cm |
|  | REPOSICIÓN DE SUELO VEGETAL. Espesor = 15 cm |
|  | RELLENO DE ESPESOR VARIABLE. |
|  | EXCAVACIÓN PARA APERTURA DE CAJA. Espesor variable |

01	14/01/2022	CORRECCIÓN PERFILES TRANSVERSALES		
00	22/07/2021	PROYECTO EJECUTIVO		AM
REV	FECHA	DESCRIPCIÓN		ELABORÓ
		AEROPUERTO INTERNACIONAL ROSARIO "ISLAS MALVINAS"		
		REHABILITACIÓN INTEGRAL PISTA 02-20 AIR PERFILES TRANSVERSALES		
		PTR-15 ELABORADO Y REVISO: _____ CONTROLÓ Y APROBO: _____ Ing. Marcelo Basso	LAMINA: 15 ESCALA: 1:1000 APROBÓ: _____	 Ministerio de Defensa
		 ORSNA Sistema Nacional de Transportes		


ESC: 1.1000

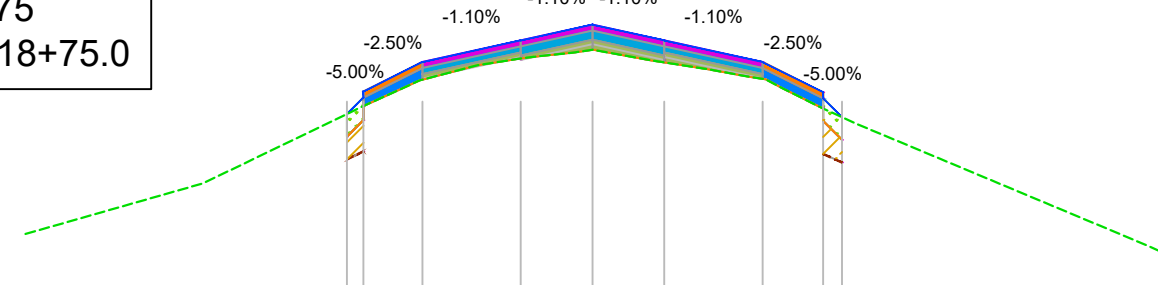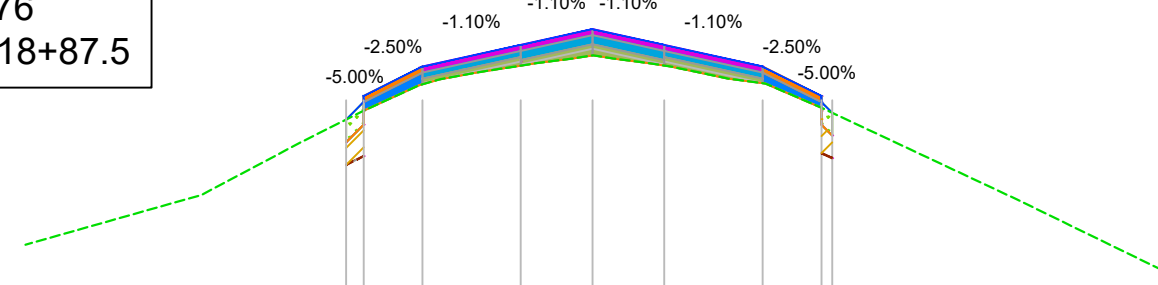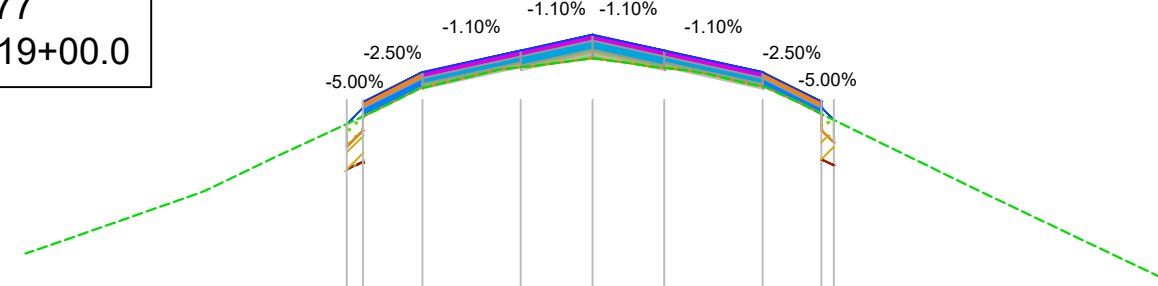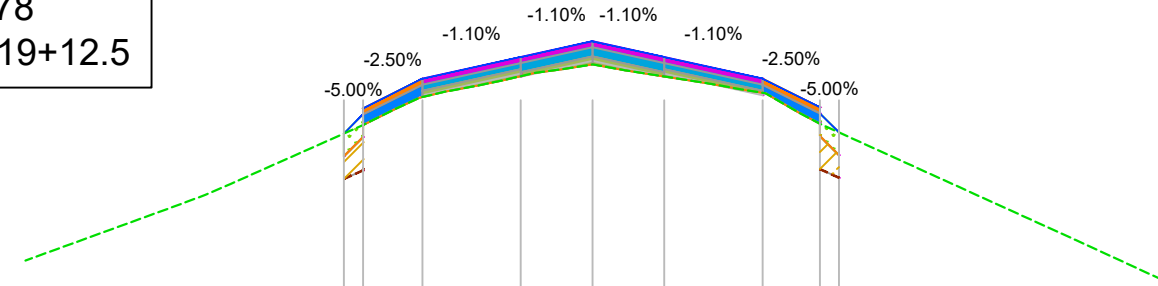

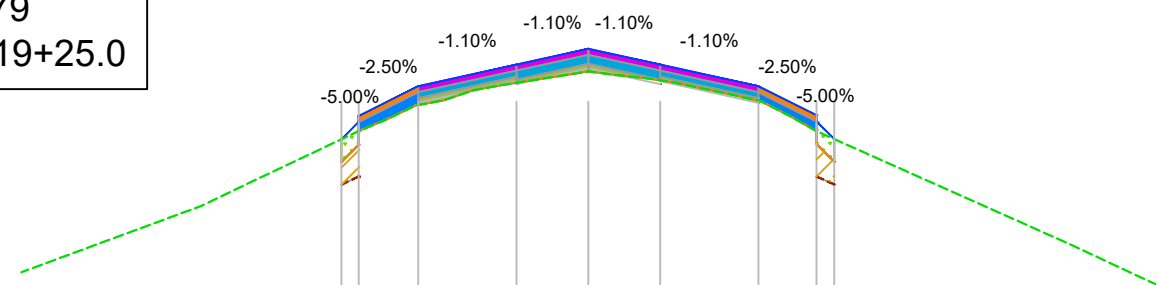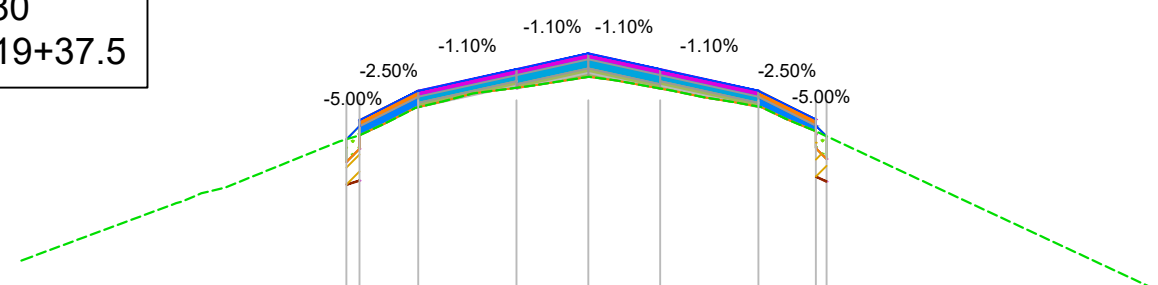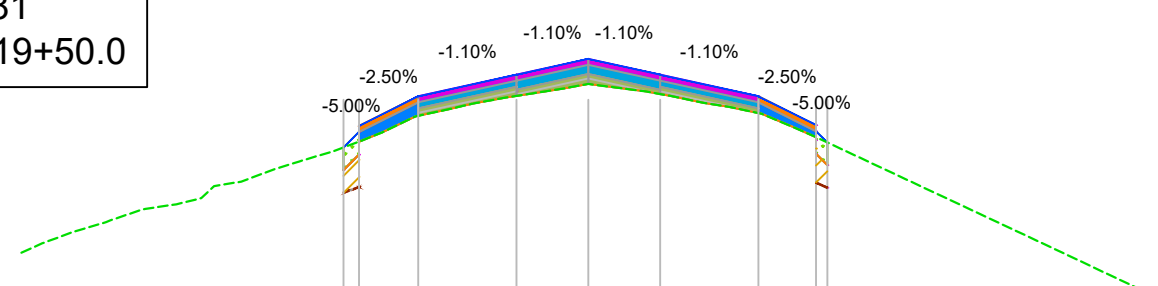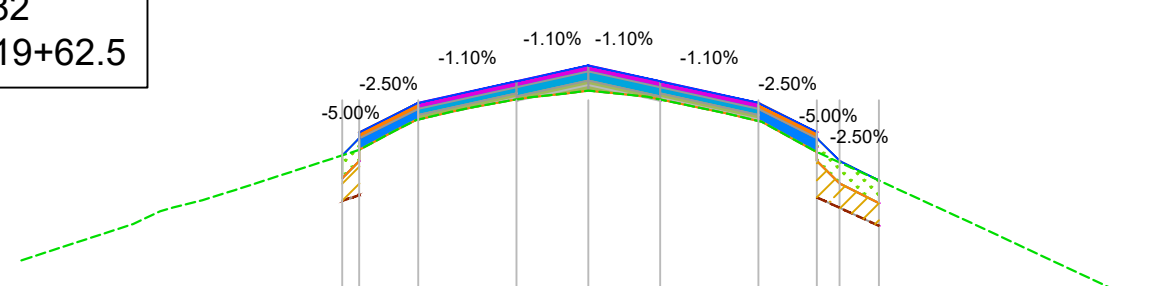

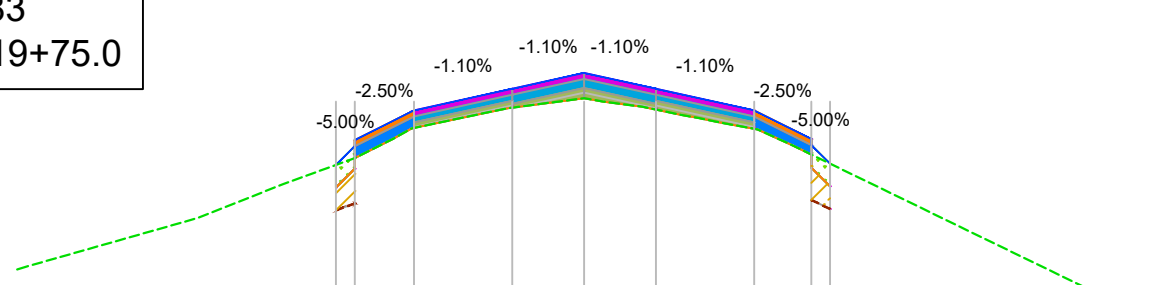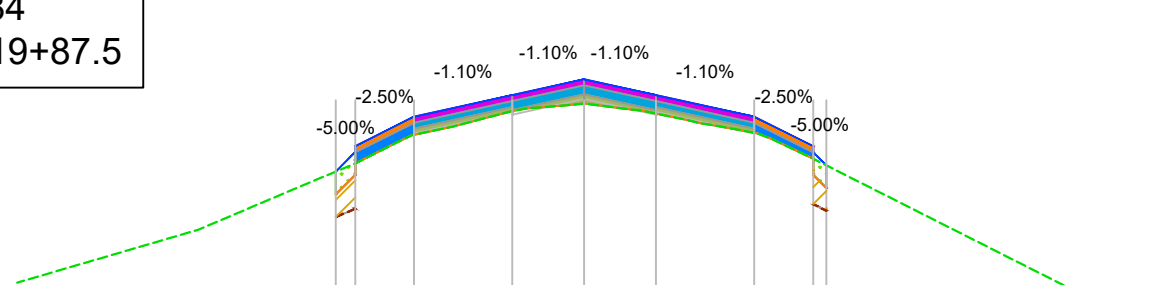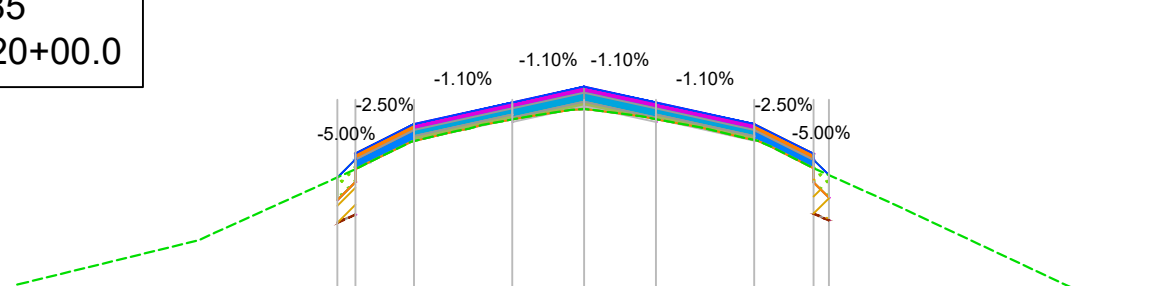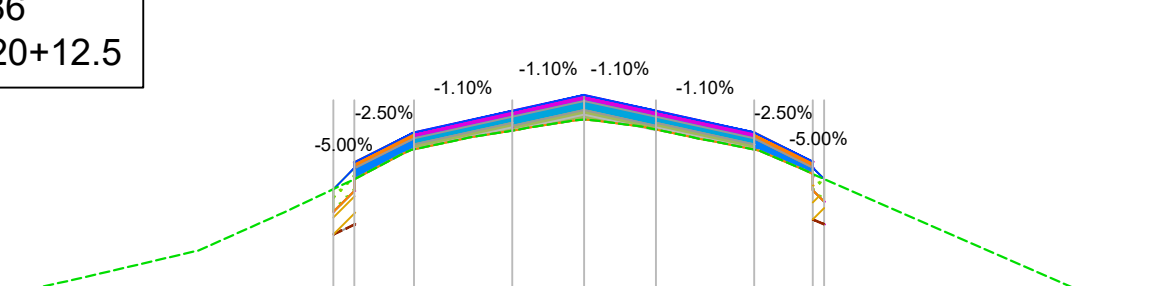

ESC: 1.1000

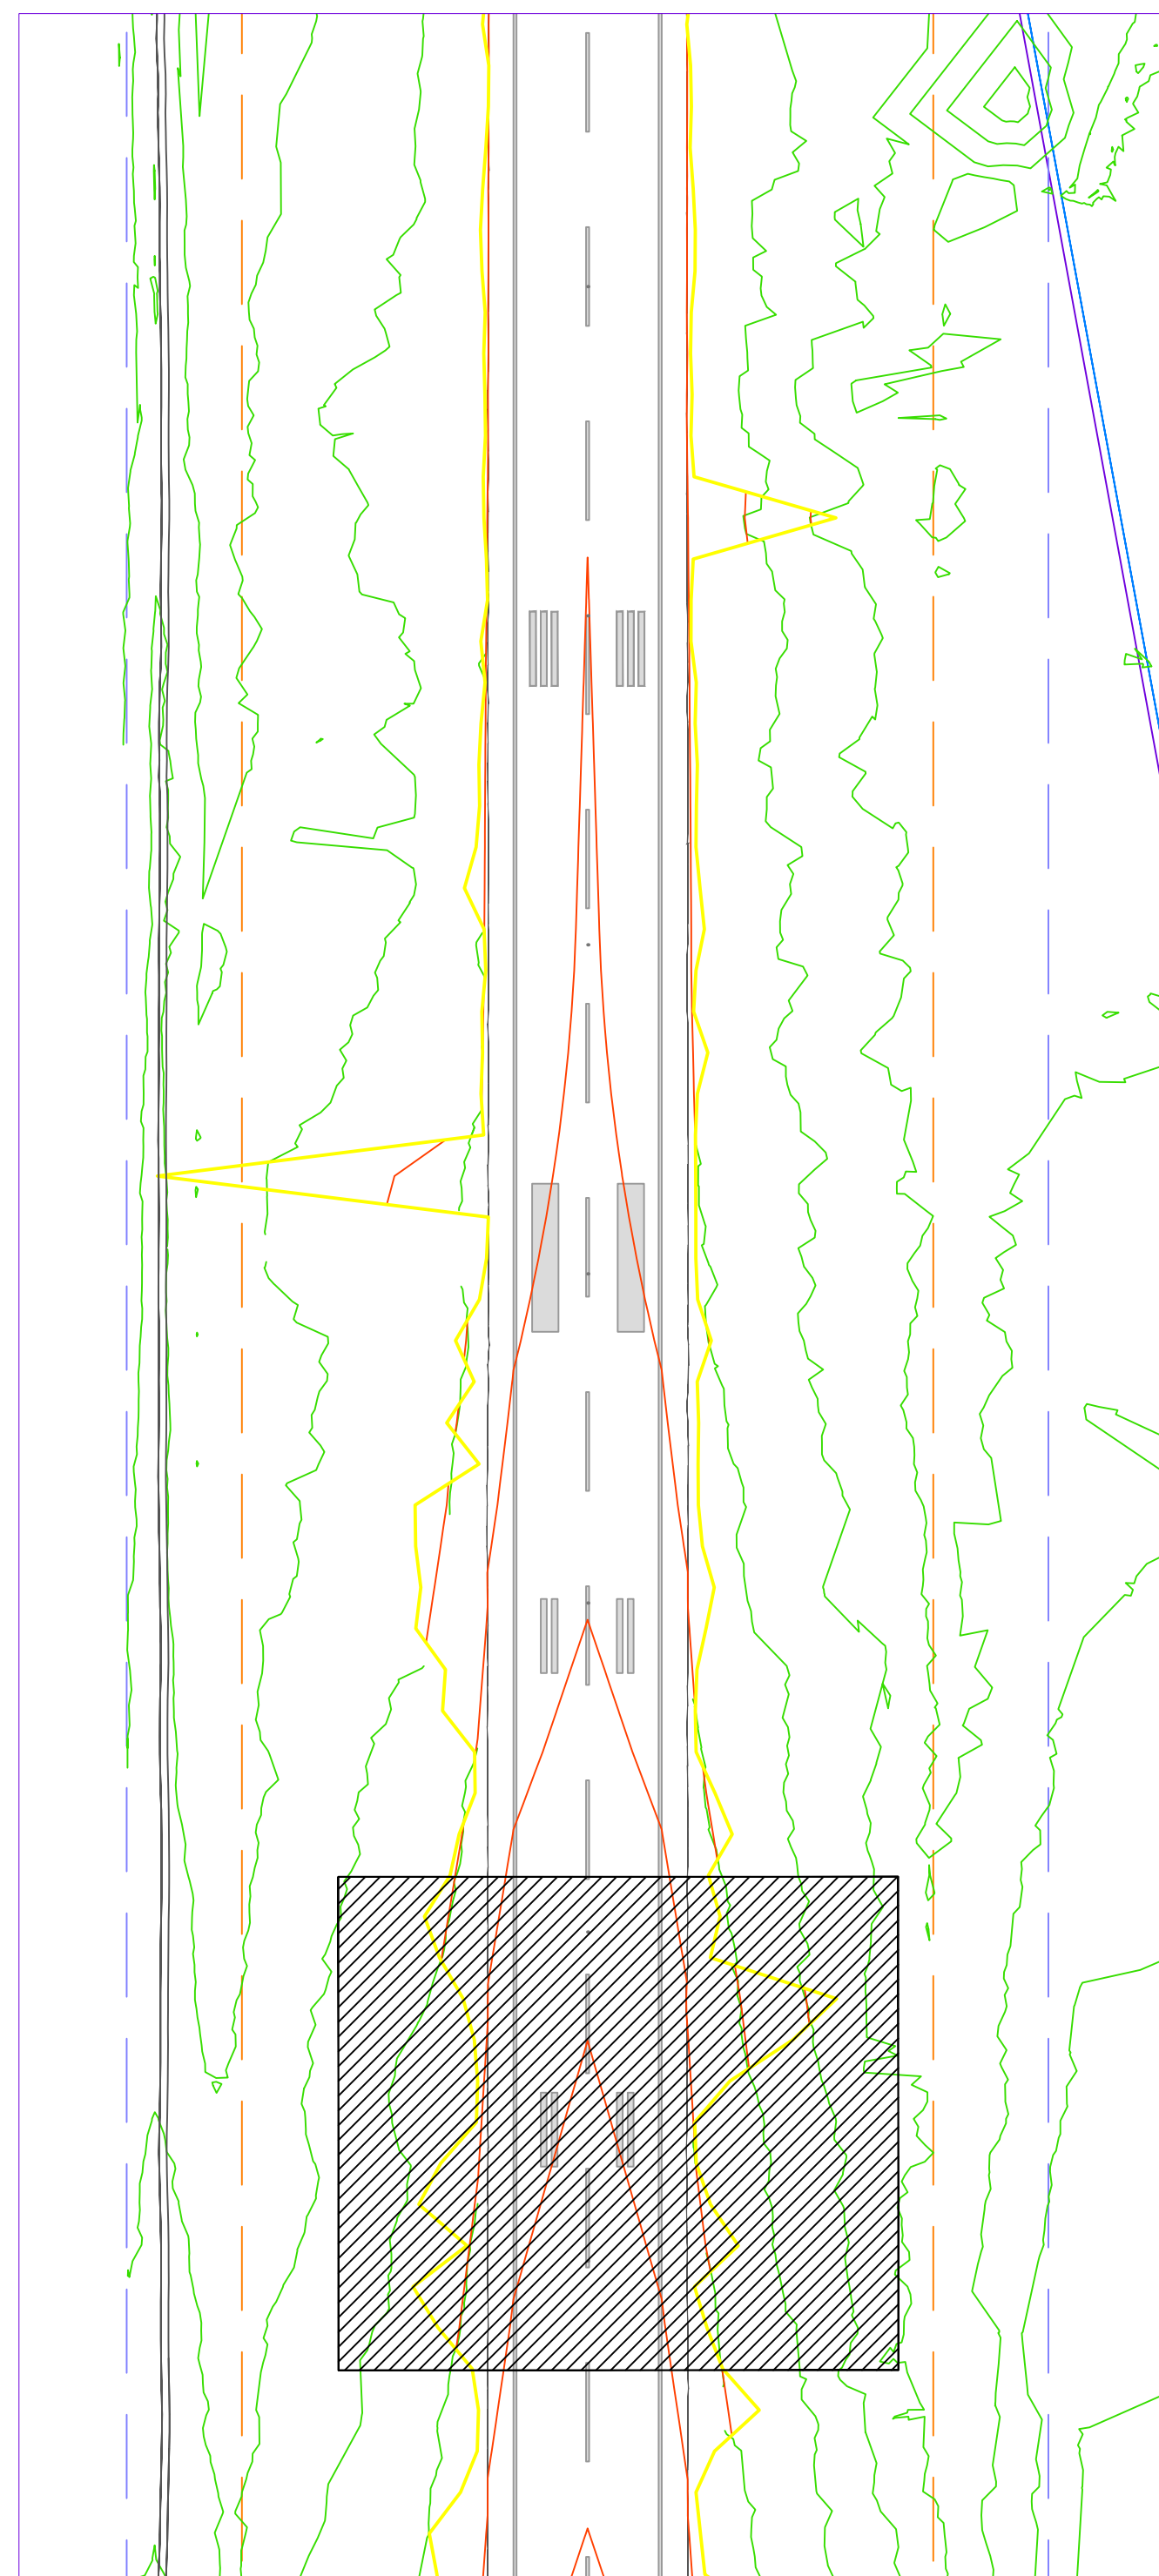


	TERRENO EXISTENTE
	RASANTE DE PROYECTO
	LIMPIEZA DE SUELO VEGETAL. Espesor = 30 cm
	BASE ASFÁLTICA DE NIVELACIÓN CAC D 12. Espesor = 3 a 7 cm
	BASE ASFÁLTICA CAC D 12. Espesor = 0 a 6 cm
	CARPETA ASFÁLTICA SMA 12. Espesor = 4 cm
	BASE ASFÁLTICA DE NIVELACIÓN CAC D 12 PAR MÁRGENES. Espesor = 3 a 7 cm
	CARPETA ASFÁLTICA CAC D12 PARA MÁRGENES. Espesor = 4 cm
	REPOSICIÓN DE SUELO VEGETAL. Espesor = 15 cm
	RELLENO DE ESPESOR VARIABLE.
	EXCAVACIÓN PARA APERTURA DE CAJA. Espesor variable



PERFILES TRANSVERSALES
ESC: 1.1000

SECCIÓN N° 190
PROGRESIVA 20+62.5

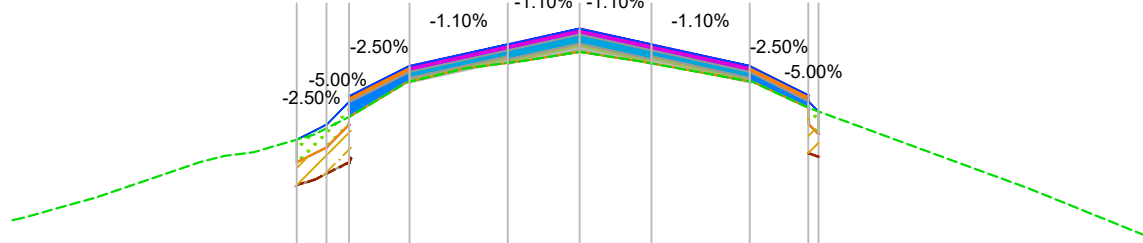


DISTANCIA AL EJE		37.42	32.48	22.50	9.50	0.00	9.50	9.50	22.50	32.48	37.42
COTA PROYECTO		23.546	23.544	24.137	24.336	24.479	24.584	24.479	24.336	24.137	23.544
COTA TERRENO		23.382	23.554	23.703	23.851	24.013	24.163	24.321	24.459	24.584	24.389
LONGITUD PARCIAL		3.93	7.99	13.00	9.50	9.50	13.00	7.75			
PENDIENTE (%)		-2.50%	-2.50%	-1.10%	-1.10%	-1.10%	-1.10%	-2.50%			

SECCIÓN N° 194
PROGRESIVA 21+12.5

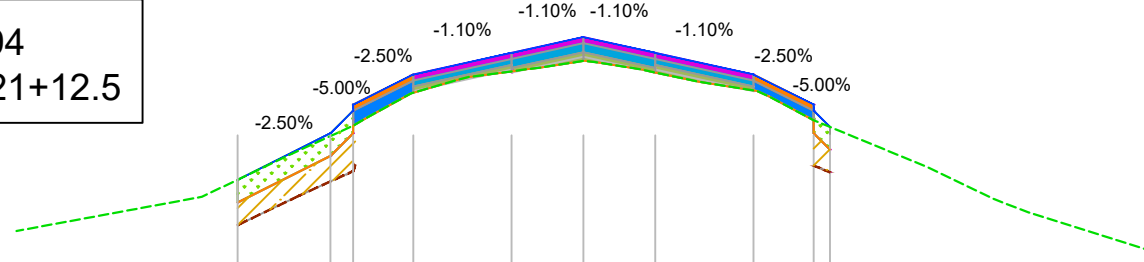


DISTANCIA AL EJE		45.75	33.48	22.50	9.50	0.00	9.50	22.50	33.48	45.75
COTA PROYECTO		23.456	23.504	24.152	24.205	24.400	24.205	24.152	23.504	23.456
COTA TERRENO		23.163	23.210	23.302	23.355	23.474	23.584	23.687	23.827	23.954
LONGITUD PARCIAL		12.29	7.96	13.00	9.50	9.50	13.00	7.96		
PENDIENTE (%)		-2.50%	-2.50%	-1.10%	-1.10%	-1.10%	-1.10%	-2.50%		

SECCIÓN N° 198
PROGRESIVA 21+62.5

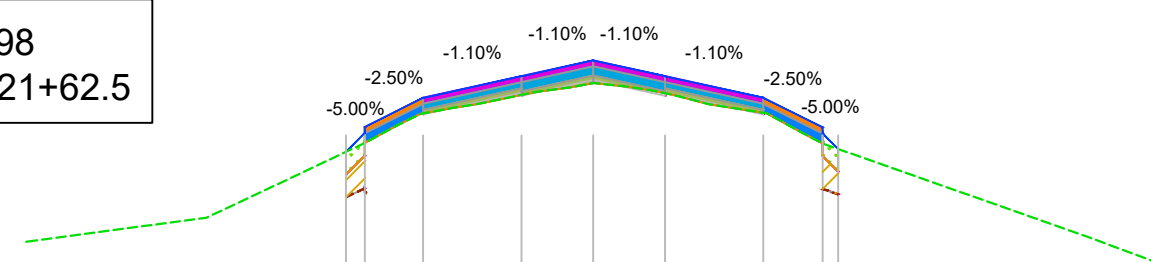


DISTANCIA AL EJE		37.42	32.48	22.50	9.50	0.00	9.50	22.50	32.48	37.42
COTA PROYECTO		23.641	23.605	24.141	24.246	24.141	24.098	23.998	23.605	23.641
COTA TERRENO		23.080	23.173	23.447	23.690	23.918	24.012	24.055	24.069	24.023
LONGITUD PARCIAL		7.72	13.00	9.50	9.50	13.00	7.84			
PENDIENTE (%)		-2.50%	-1.10%	-1.10%	-1.10%	-1.10%	-2.50%			

SECCIÓN N° 189
PROGRESIVA 20+50.0

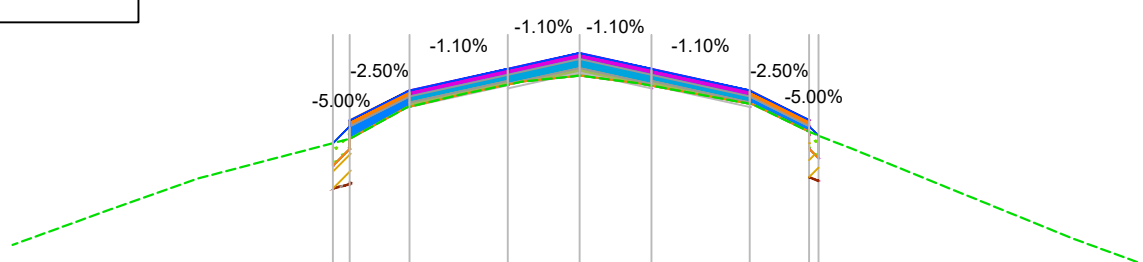


DISTANCIA AL EJE		30.50	24.00	22.50	9.50	0.00	9.50	22.50	24.00	30.50
COTA PROYECTO		24.083	24.111	24.382	24.525	24.630	24.525	24.382	24.111	24.083
COTA TERRENO		23.451	23.542	23.632	23.720	23.806	23.872	24.002	24.074	24.111
LONGITUD PARCIAL		7.90	13.00	9.50	9.50	13.00	7.85			
PENDIENTE (%)		-2.50%	-1.10%	-1.10%	-1.10%	-1.10%	-2.50%			

SECCIÓN N° 193
PROGRESIVA 21+00.0

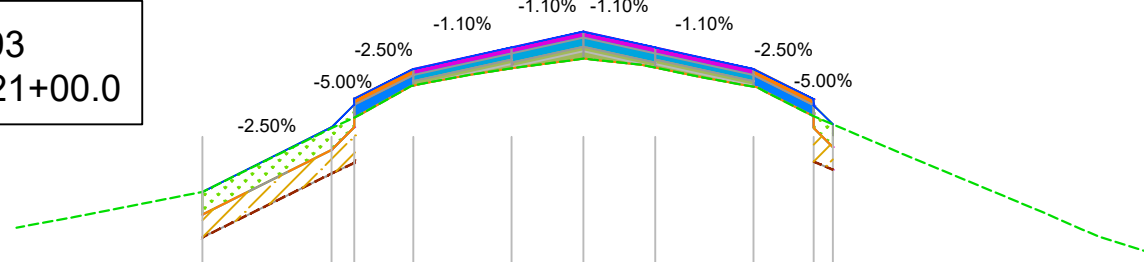


DISTANCIA AL EJE		50.41	33.31	22.50	9.50	0.00	9.50	22.50	33.31	50.41
COTA PROYECTO		23.386	24.013	24.198	24.341	24.448	24.341	24.198	24.013	23.386
COTA TERRENO		23.195	23.243	23.292	23.341	23.395	23.442	23.496	23.544	23.594
LONGITUD PARCIAL		17.09	7.81	13.00	9.50	9.50	13.00	7.95		
PENDIENTE (%)		-2.50%	-2.50%	-1.10%	-1.10%	-1.10%	-1.10%	-2.50%		

SECCIÓN N° 197
PROGRESIVA 21+50.0

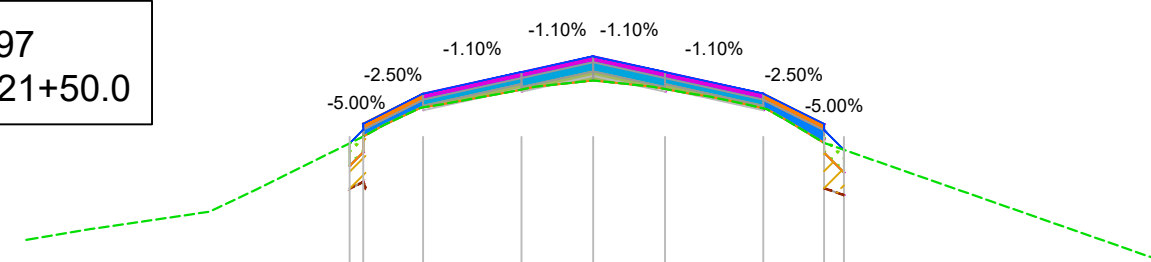


DISTANCIA AL EJE		30.50	24.00	22.50	9.50	0.00	9.50	22.50	24.00	30.50
COTA PROYECTO		23.638	24.038	24.179	24.283	24.179	24.038	23.638	23.664	23.638
COTA TERRENO		23.110	23.161	23.197	23.224	23.250	23.273	23.295	23.315	23.339
LONGITUD PARCIAL		7.91	13.00	9.50	9.50	13.00	8.04			
PENDIENTE (%)		-2.50%	-1.10%	-1.10%	-1.10%	-1.10%	-2.50%			

SECCIÓN N° 188
PROGRESIVA 20+37.5

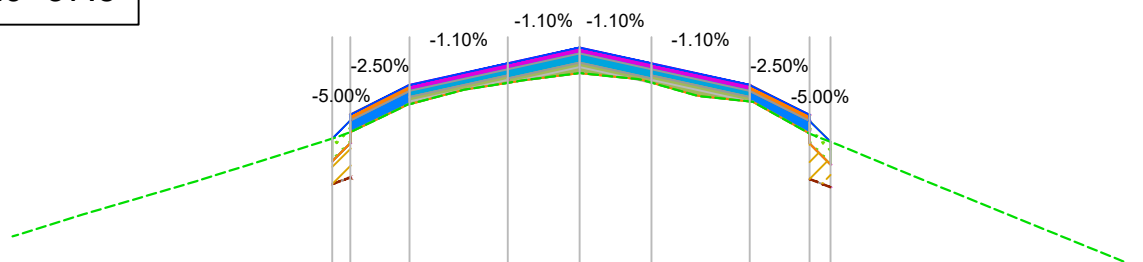


DISTANCIA AL EJE		30.50	24.00	22.50	9.50	0.00	9.50	22.50	24.00	30.50
COTA PROYECTO		24.038	24.434	24.577	24.682	24.577	24.434	24.038	24.057	24.038
COTA TERRENO		23.510	23.598	23.661	23.734	23.808	23.866	24.043	24.130	24.160
LONGITUD PARCIAL		7.83	13.00	9.50	9.50	13.00	7.91			
PENDIENTE (%)		-2.50%	-1.10%	-1.10%	-1.10%	-1.10%	-2.50%			

SECCIÓN N° 192
PROGRESIVA 20+87.5

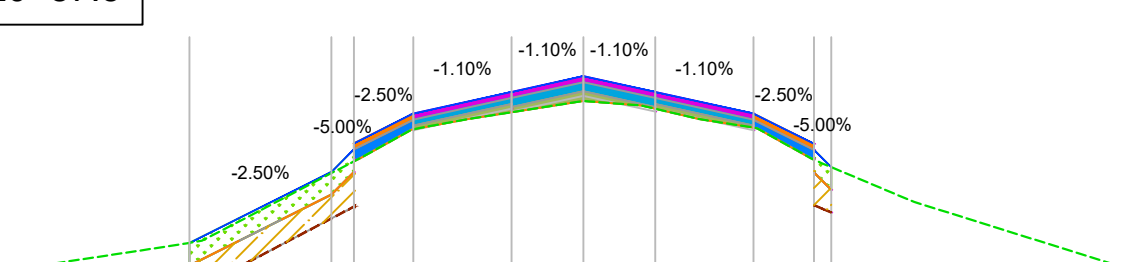


DISTANCIA AL EJE		52.11	33.35	22.50	9.50	0.00	9.50	22.50	33.35	52.11
COTA PROYECTO		23.389	24.038	24.244	24.387	24.492	24.387	24.244	24.038	23.389
COTA TERRENO		23.223	23.291	23.326	23.366	23.416	23.465	24.015	24.114	24.160
LONGITUD PARCIAL		18.77	7.85	13.00	9.50	9.50	13.00	7.99		
PENDIENTE (%)		-2.50%	-2.50%	-1.10%	-1.10%	-1.10%	-1.10%	-2.50%		

SECCIÓN N° 196
PROGRESIVA 21+37.5

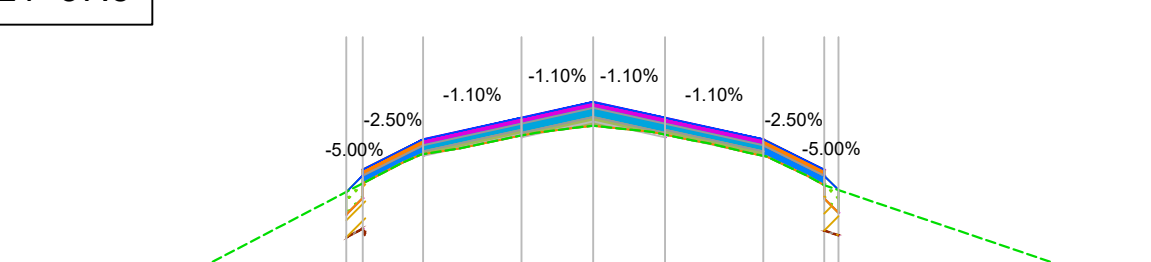


DISTANCIA AL EJE		30.50	24.00	22.50	9.50	0.00	9.50	22.50	24.00	30.50
COTA PROYECTO		24.075	24.218	24.322	24.218	24.075	24.075	24.075	24.218	24.075
COTA TERRENO		23.123	23.198	23.221	23.244	23.266	23.286	23.306	23.324	23.344
LONGITUD PARCIAL		7.99	13.00	9.50	9.50	13.00	8.05			
PENDIENTE (%)		-2.50%	-1.10%	-1.10%	-1.10%	-1.10%	-2.50%			

SECCIÓN N° 187
PROGRESIVA 20+25.0

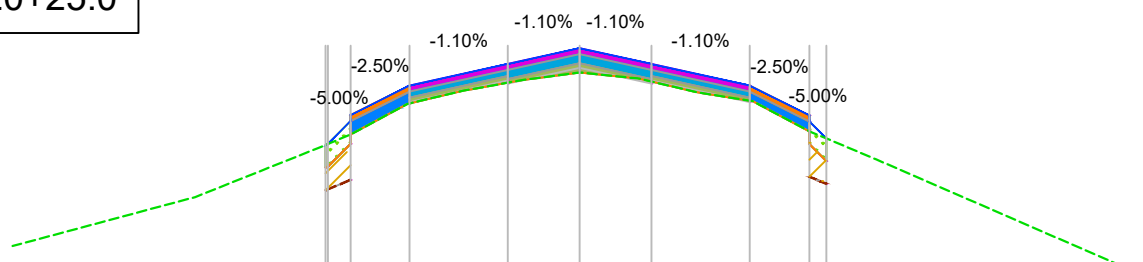


DISTANCIA AL EJE		33.08	24.291	22.50	9.50	0.00	9.50	22.50	24.291	33.08
COTA PROYECTO		24.083	24.480	24.629	24.733	24.629	24.480	24.083	24.083	24.083
COTA TERRENO		23.432	23.559	23.626	23.693	23.765	23.865	24.064	24.170	24.305
LONGITUD PARCIAL		7.78	13.00	9.50	9.50	13.00	7.91			
PENDIENTE (%)		-2.50%	-1.10%	-1.10%	-1.10%	-1.10%	-2.50%			

SECCIÓN N° 191
PROGRESIVA 20+75.0

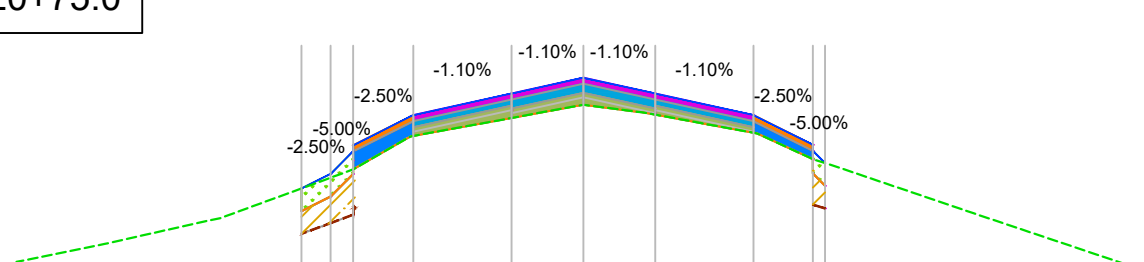


DISTANCIA AL EJE		37.29	24.092	22.50	9.50	0.00	9.50	22.50	24.092	37.29
COTA PROYECTO		23.868	24.092	24.290	24.433	24.538	24.433	24.290	24.092	23.868
COTA TERRENO		23.371	23.421	23.476	23.532	23.589	23.664	23.756	23.848	23.945
LONGITUD PARCIAL		8.84	7.95	13.00	9.50	9.50	13.00	7.85		
PENDIENTE (%)		-2.50%	-2.50%	-1.10%	-1.10%	-1.10%	-1.10%	-2.50%		

SECCIÓN N° 195
PROGRESIVA 21+25.0

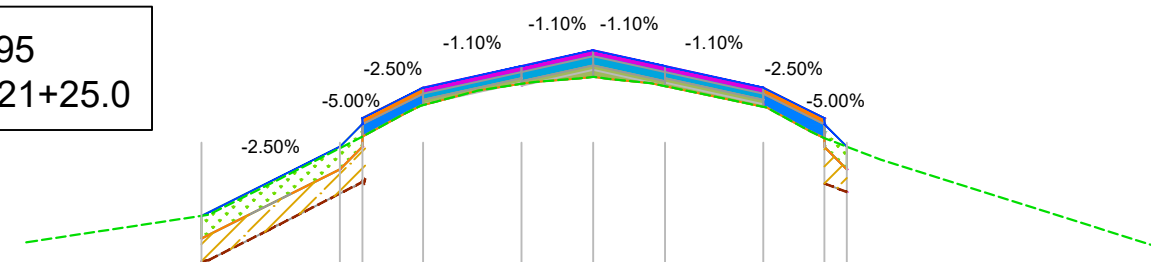

DISTANCIA AL EJE		51.82	33.52	22.50	9.50	0.00	9.50	22.50	33.52	51.82
COTA PROYECTO		23.266	23.523	24.114	24.257	24.361	24.257	24.114	23.523	23.266
COTA TERRENO		23.128	23.199	23.242	23.269	23.295	23.317	23.334	23.349	23.364
LONGITUD PARCIAL		18.29	8.02	13.00	9.50	9.50	13.00	8.08		
PENDIENTE (%)		-2.50%	-2.50%	-1.10%	-1.10%	-1.10%	-1.10%	-2.50%		

PLANO LLAVE
ESC: 1.1000

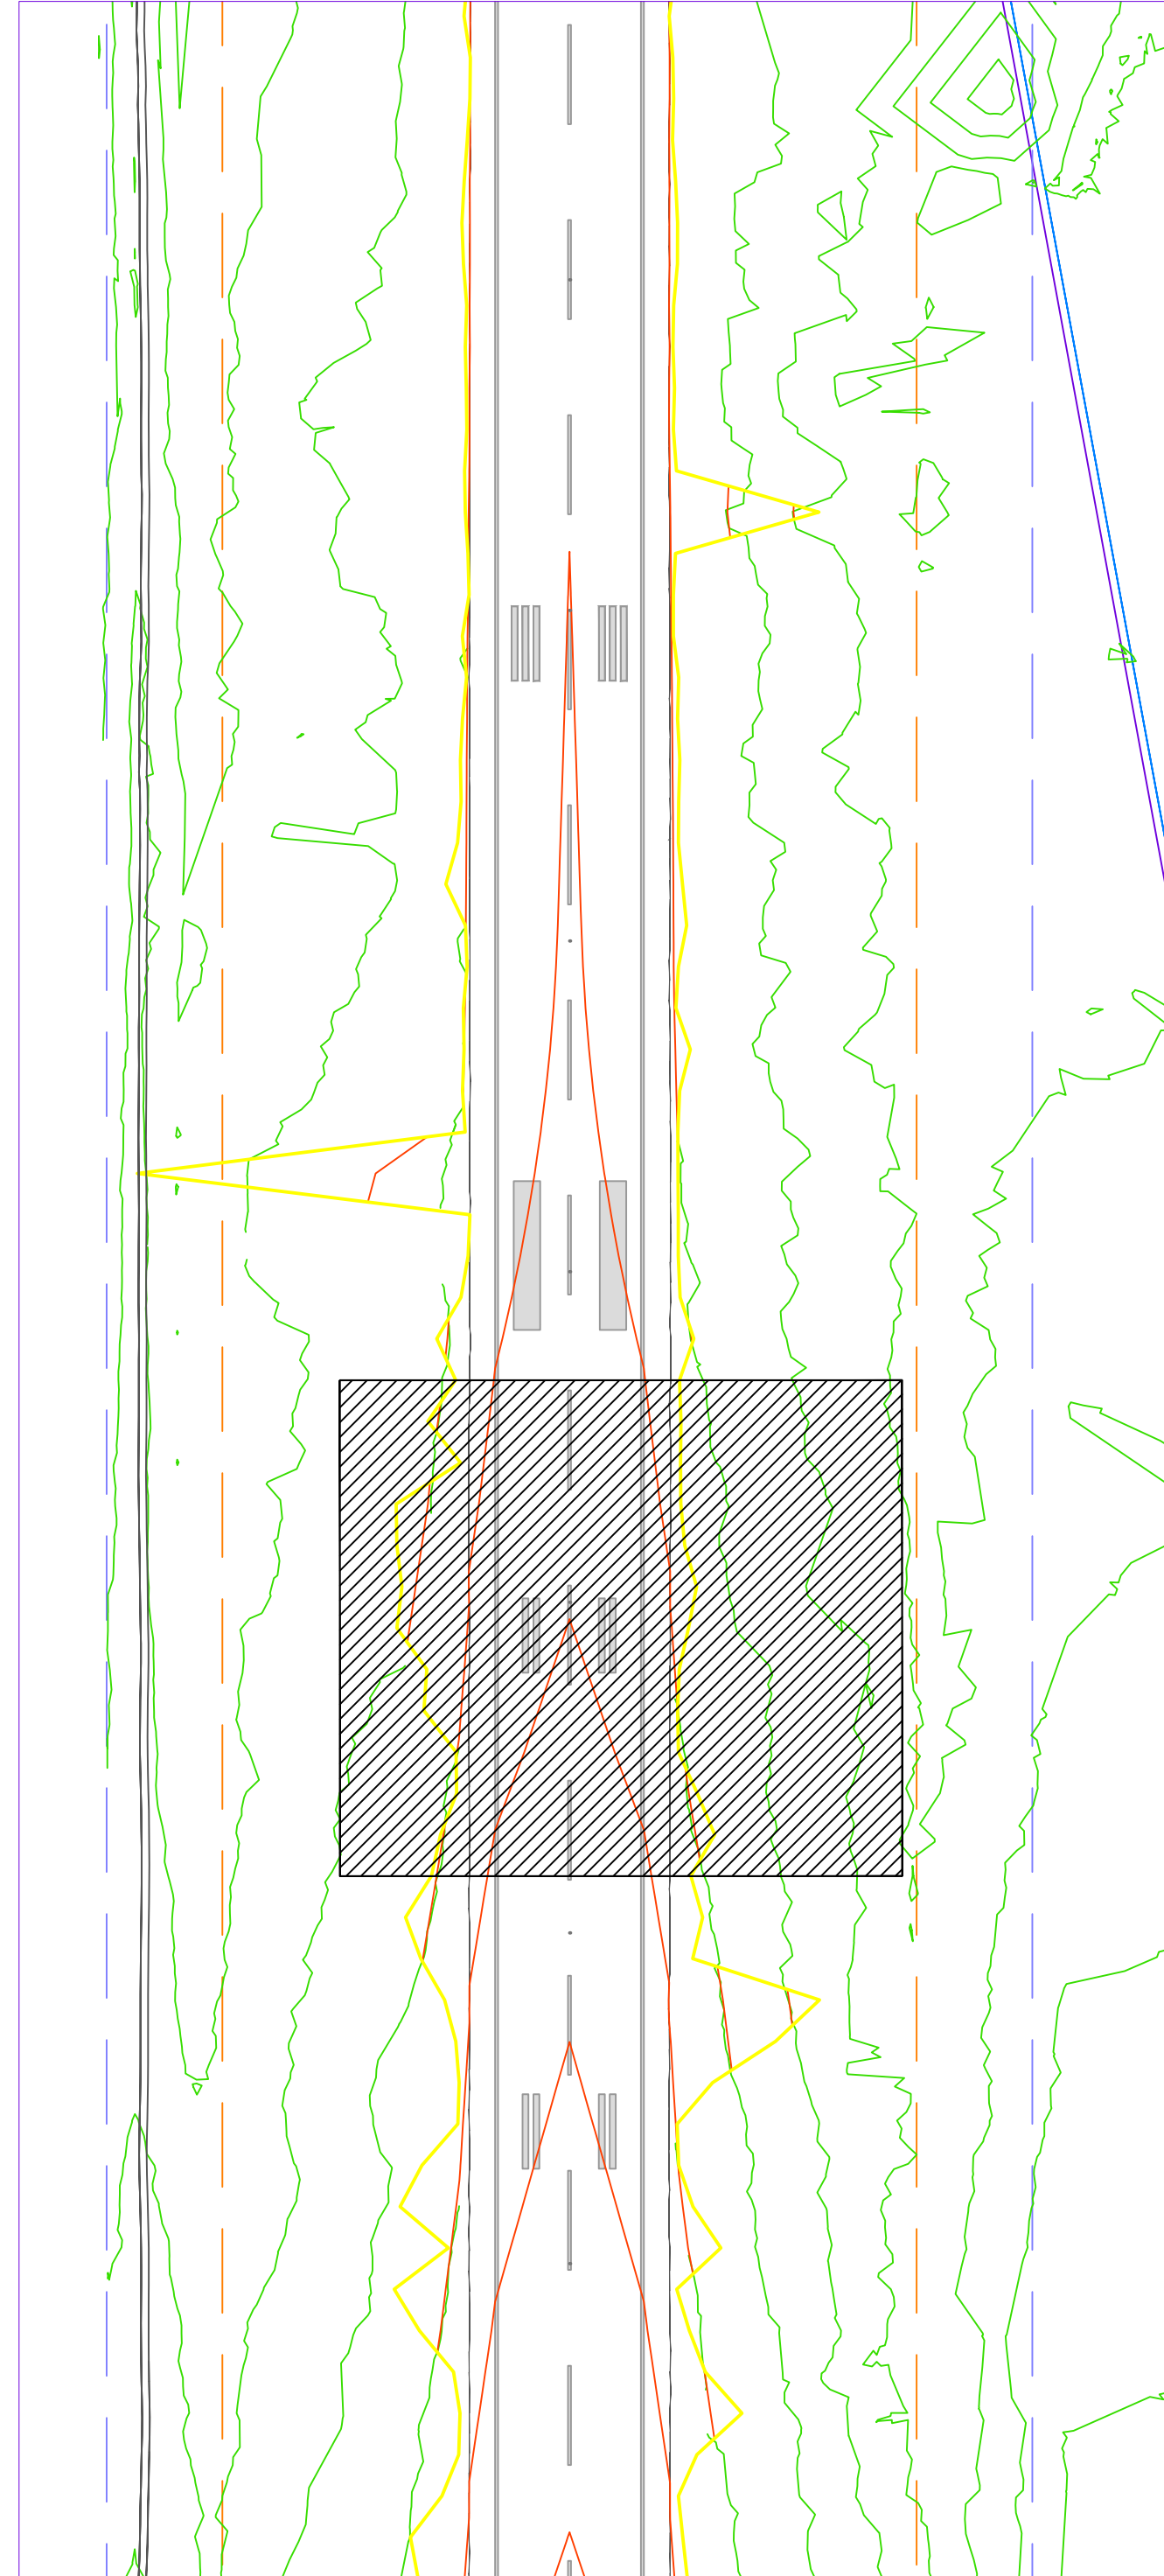


REFERENCIAS:

- TERRENO EXISTENTE
- RASANTE DE PROYECTO
- LIMPIEZA DE SUELO VEGETAL. Espesor = 30 cm
- BASE ASFÁLTICA DE NIVELACIÓN CAC D 12. Espesor = 3 a 7 cm
- BASE ASFÁLTICA CAC D 12. Espesor = 4 o 6 cm
- CARPETA ASFÁLTICA SMA 12. Espesor = 4 cm
- BASE ASFÁLTICA DE NIVELACIÓN CAC D 12 PAR MÁRGENES. Espesor = 3 a 7 cm
- CARPETA ASFÁLTICA CAC D12 PARA MÁRGENES. Espesor = 4 cm
- REPOSICIÓN DE SUELO VEGETAL. Espesor = 15 cm
- RELLENO DE ESPESOR VARIABLE.
- EXCAVACIÓN PARA APERTURA DE CAJA. Espesor variable

01	14/01/2022	CORRECCIÓN PERFILES TRANSVERSALES	AM
00	22/07/2021	PROYECTO EJECUTIVO	ELABORÓ
REV	FECHA	DESCRIPCIÓN	
AEROPUERTO INTERNACIONAL ROSARIO "ISLAS MALVINAS"			
REHABILITACIÓN INTEGRAL PISTA 02-20 AIR			
PERFILES TRANSVERSALES			
PTR-17			
ESCALA: 1:1000			
ELABORÓ Y REVISÓ:		CONTROLÓ Y APROBÓ:	APROBÓ Y ELEVÓ:


PERFILES TRANSVERSALES
ESC: 1.1000

SECCIÓN N° 202
PROGRESIVA 22+12.5

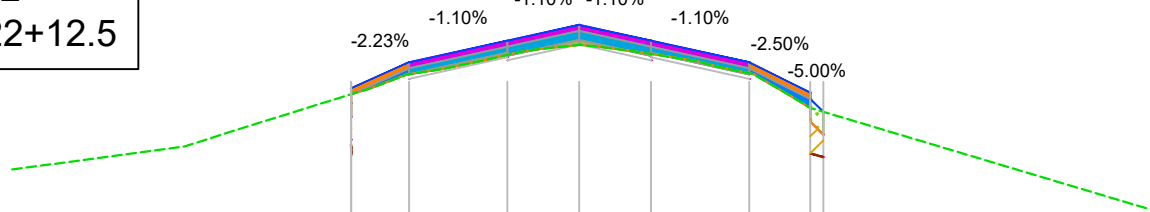


DISTANCIA AL EJE		-30.17	-22.50	-9.50	0.00	9.50	22.50	30.25	
COTA PROYECTO		23.807	23.878	24.021	24.126	24.021	23.878	23.657	
COTA TERRENO	23.303	23.326	23.360	23.393	23.357	23.514	23.592	23.670	23.705
LONGITUD PARCIAL		7.67	13.00	9.50	9.50	13.00	8.07		
PENDIENTE (%)		-2.23%	-1.10%	-1.10%	-1.10%	-1.10%	-2.50%		

SECCIÓN N° 206
PROGRESIVA 22+62.5

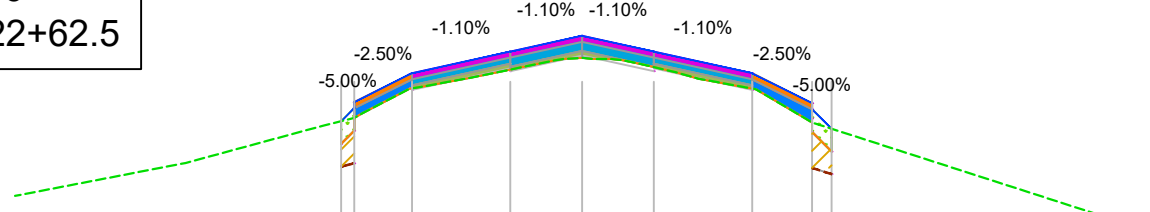


DISTANCIA AL EJE		-30.17	-22.50	-9.50	0.00	9.50	22.50	30.43	
COTA PROYECTO		23.893	23.806	23.940	24.053	23.940	23.806	23.438	
COTA TERRENO	23.043	23.091	23.108	23.106	23.313	23.389	23.449	23.514	23.646
LONGITUD PARCIAL		7.62	13.00	9.50	9.50	13.00	7.93		
PENDIENTE (%)		-2.50%	-1.10%	-1.10%	-1.10%	-1.10%	-2.50%		

SECCIÓN N° 210
PROGRESIVA 23+12.5

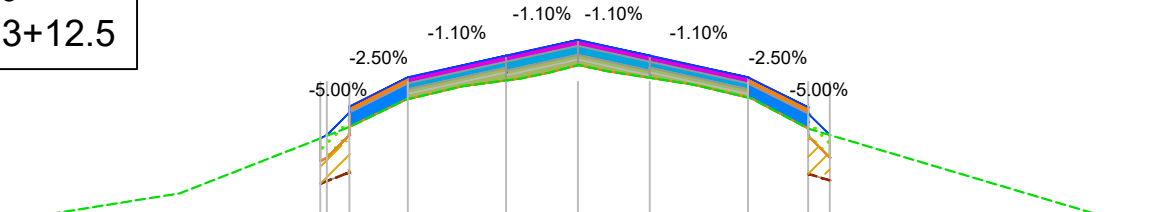


DISTANCIA AL EJE		-30.17	-22.50	-9.50	0.00	9.50	22.50	30.43	
COTA PROYECTO		23.808	23.779	23.922	24.027	23.922	23.779	23.399	
COTA TERRENO	22.873	22.913	22.953	23.004	23.161	23.259	23.357	23.456	23.506
LONGITUD PARCIAL		7.71	13.00	9.50	9.50	13.00	7.96		
PENDIENTE (%)		-2.50%	-1.10%	-1.10%	-1.10%	-1.10%	-2.50%		

SECCIÓN N° 201
PROGRESIVA 22+00.0

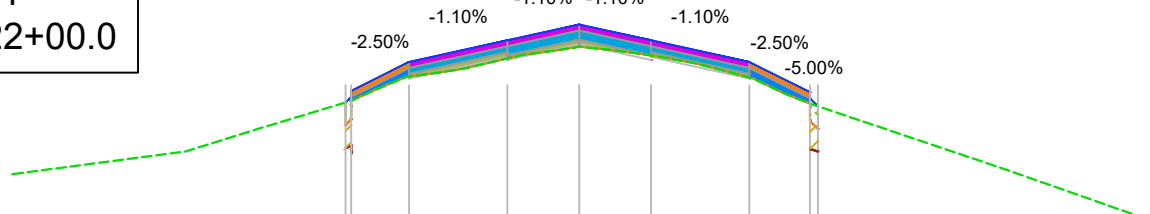


DISTANCIA AL EJE		-30.17	-22.50	-9.50	0.00	9.50	22.50	30.43	
COTA PROYECTO		23.818	23.804	24.047	24.151	24.047	23.804	23.474	
COTA TERRENO	23.194	23.227	23.260	23.292	23.344	23.422	23.574	23.650	23.701
LONGITUD PARCIAL		7.66	13.00	9.50	9.50	13.00	8.01		
PENDIENTE (%)		-2.50%	-1.10%	-1.10%	-1.10%	-1.10%	-2.50%		

SECCIÓN N° 205
PROGRESIVA 22+50.0

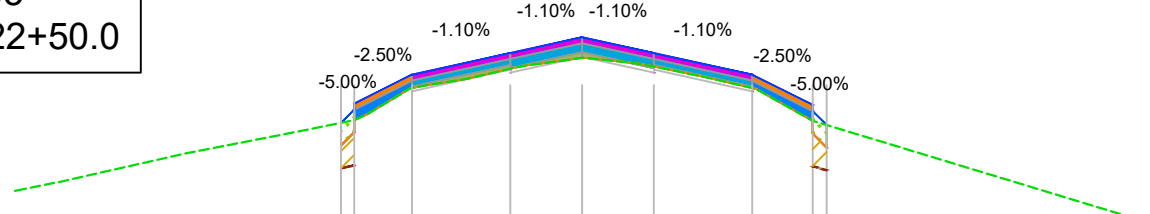


DISTANCIA AL EJE		-30.17	-22.50	-9.50	0.00	9.50	22.50	30.43	
COTA PROYECTO		23.823	23.820	23.863	24.067	23.863	23.820	23.497	
COTA TERRENO	23.102	23.157	23.210	23.262	23.371	23.439	23.468	23.522	23.661
LONGITUD PARCIAL		7.63	13.00	9.50	9.50	13.00	8.00		
PENDIENTE (%)		-2.50%	-1.10%	-1.10%	-1.10%	-1.10%	-2.50%		

SECCIÓN N° 209
PROGRESIVA 23+00.0

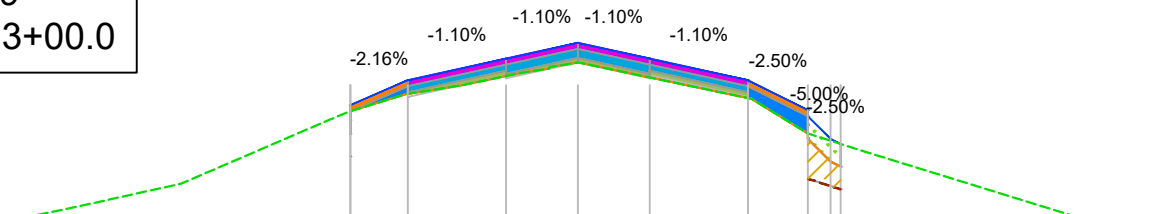


DISTANCIA AL EJE		-30.10	-22.50	-9.50	0.00	9.50	22.50	30.45	
COTA PROYECTO		23.818	23.783	23.926	24.030	23.926	23.783	23.405	
COTA TERRENO	22.907	22.960	23.016	23.071	23.152	23.260	23.367	23.475	23.580
LONGITUD PARCIAL		7.60	13.00	9.50	9.50	13.00	7.92		
PENDIENTE (%)		-2.16%	-1.10%	-1.10%	-1.10%	-1.10%	-2.50%		

SECCIÓN N° 200
PROGRESIVA 21+87.5

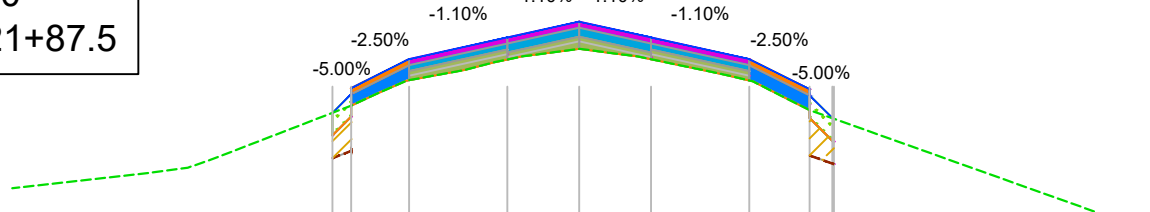


DISTANCIA AL EJE		-30.16	-22.50	-9.50	0.00	9.50	22.50	30.48	
COTA PROYECTO		23.711	23.823	24.076	24.180	24.076	23.823	23.588	
COTA TERRENO	23.106	23.134	23.162	23.192	23.245	23.339	23.432	23.529	23.629
LONGITUD PARCIAL		7.66	13.00	9.50	9.50	13.00	7.98		
PENDIENTE (%)		-2.50%	-1.10%	-1.10%	-1.10%	-1.10%	-2.50%		

SECCIÓN N° 204
PROGRESIVA 22+37.5

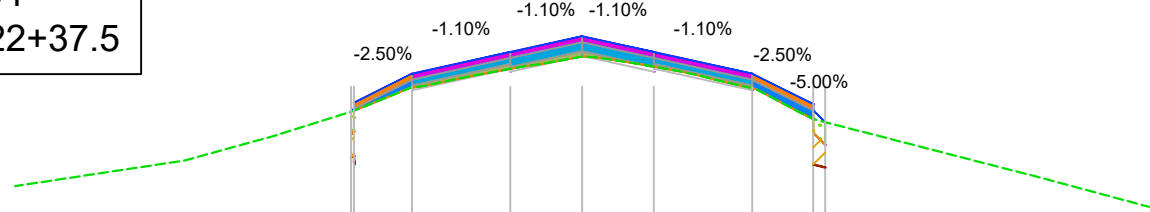


DISTANCIA AL EJE		-30.49	-22.50	-9.50	0.00	9.50	22.50	30.59	
COTA PROYECTO		23.806	23.830	23.979	24.084	23.979	23.830	23.576	
COTA TERRENO	23.130	23.168	23.208	23.243	23.297	23.366	23.438	23.515	23.594
LONGITUD PARCIAL		7.67	13.00	9.50	9.50	13.00	8.08		
PENDIENTE (%)		-2.50%	-1.10%	-1.10%	-1.10%	-1.10%	-2.50%		

SECCIÓN N° 208
PROGRESIVA 22+87.5

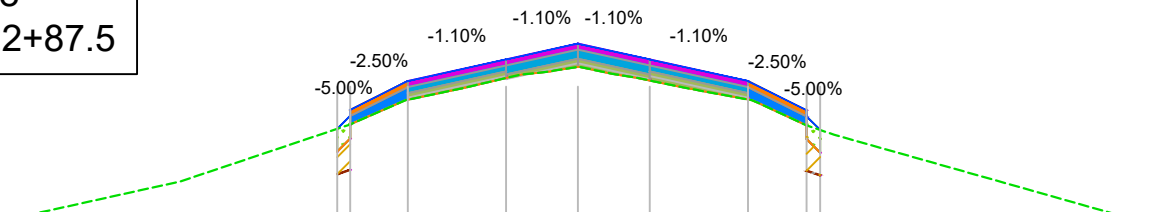


DISTANCIA AL EJE		-30.47	-22.50	-9.50	0.00	9.50	22.50	30.58	
COTA PROYECTO		23.677	23.787	23.930	24.035	23.930	23.787	23.493	
COTA TERRENO	22.831	22.868	23.041	23.098	23.168	23.250	23.334	23.418	23.503
LONGITUD PARCIAL		7.62	13.00	9.50	9.50	13.00	7.75		
PENDIENTE (%)		-2.50%	-1.10%	-1.10%	-1.10%	-1.10%	-2.50%		

SECCIÓN N° 199
PROGRESIVA 21+75.0

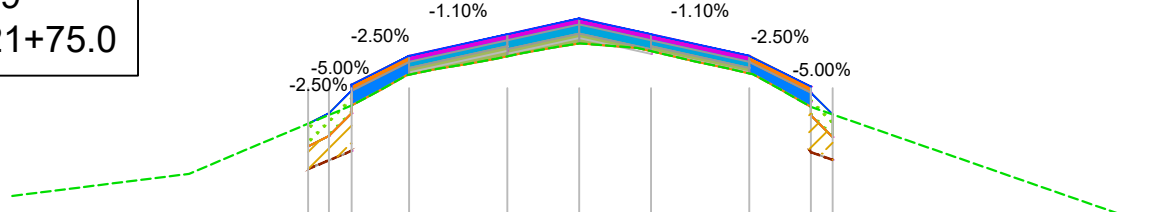


DISTANCIA AL EJE		-35.85	-22.50	-9.50	0.00	9.50	22.50	30.85	
COTA PROYECTO		23.714	23.964	24.107	24.211	24.107	23.964	23.676	
COTA TERRENO	23.068	23.100	23.131	23.162	23.217	23.323	23.428	23.533	23.638
LONGITUD PARCIAL		7.61	13.00	9.50	9.50	13.00	8.15		
PENDIENTE (%)		-2.50%	-1.10%	-1.10%	-1.10%	-1.10%	-2.50%		

SECCIÓN N° 203
PROGRESIVA 22+25.0

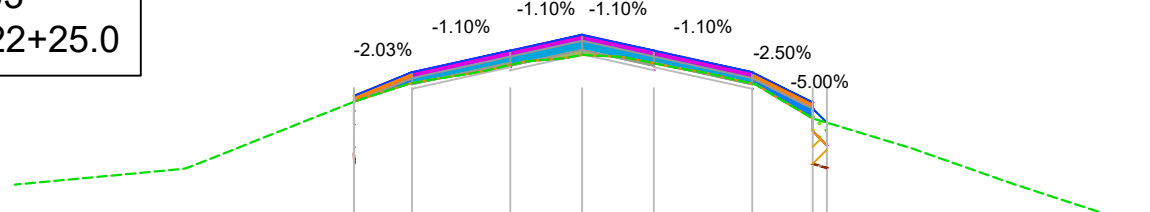


DISTANCIA AL EJE		-30.17	-22.50	-9.50	0.00	9.50	22.50	30.51	
COTA PROYECTO		23.800	23.856	23.990	24.103	23.990	23.856	23.555	
COTA TERRENO	23.136	23.169	23.192	23.205	23.297	23.366	23.438	23.515	23.594
LONGITUD PARCIAL		7.67	13.00	9.50	9.50	13.00	8.01		
PENDIENTE (%)		-2.03%	-1.10%	-1.10%	-1.10%	-1.10%	-2.50%		

SECCIÓN N° 207
PROGRESIVA 22+75.0

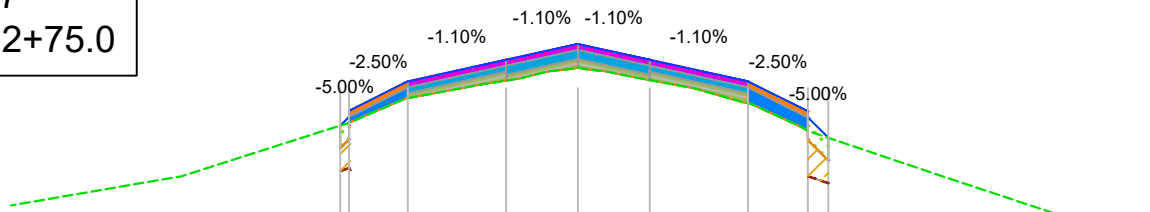

DISTANCIA AL EJE		-30.48	-22.50	-9.50	0.00	9.50	22.50	30.42	
COTA PROYECTO		23.681	23.795	23.938	24.043	23.938	23.795	23.497	
COTA TERRENO	23.077	23.080	23.103	23.145	23.206	23.286	23.366	23.446	23.527
LONGITUD PARCIAL		7.76	13.00	9.50	9.50	13.00	7.92		
PENDIENTE (%)		-2.50%	-1.10%	-1.10%	-1.10%	-1.10%	-2.50%		

PLANO LLAVE
ESC: 1.1000

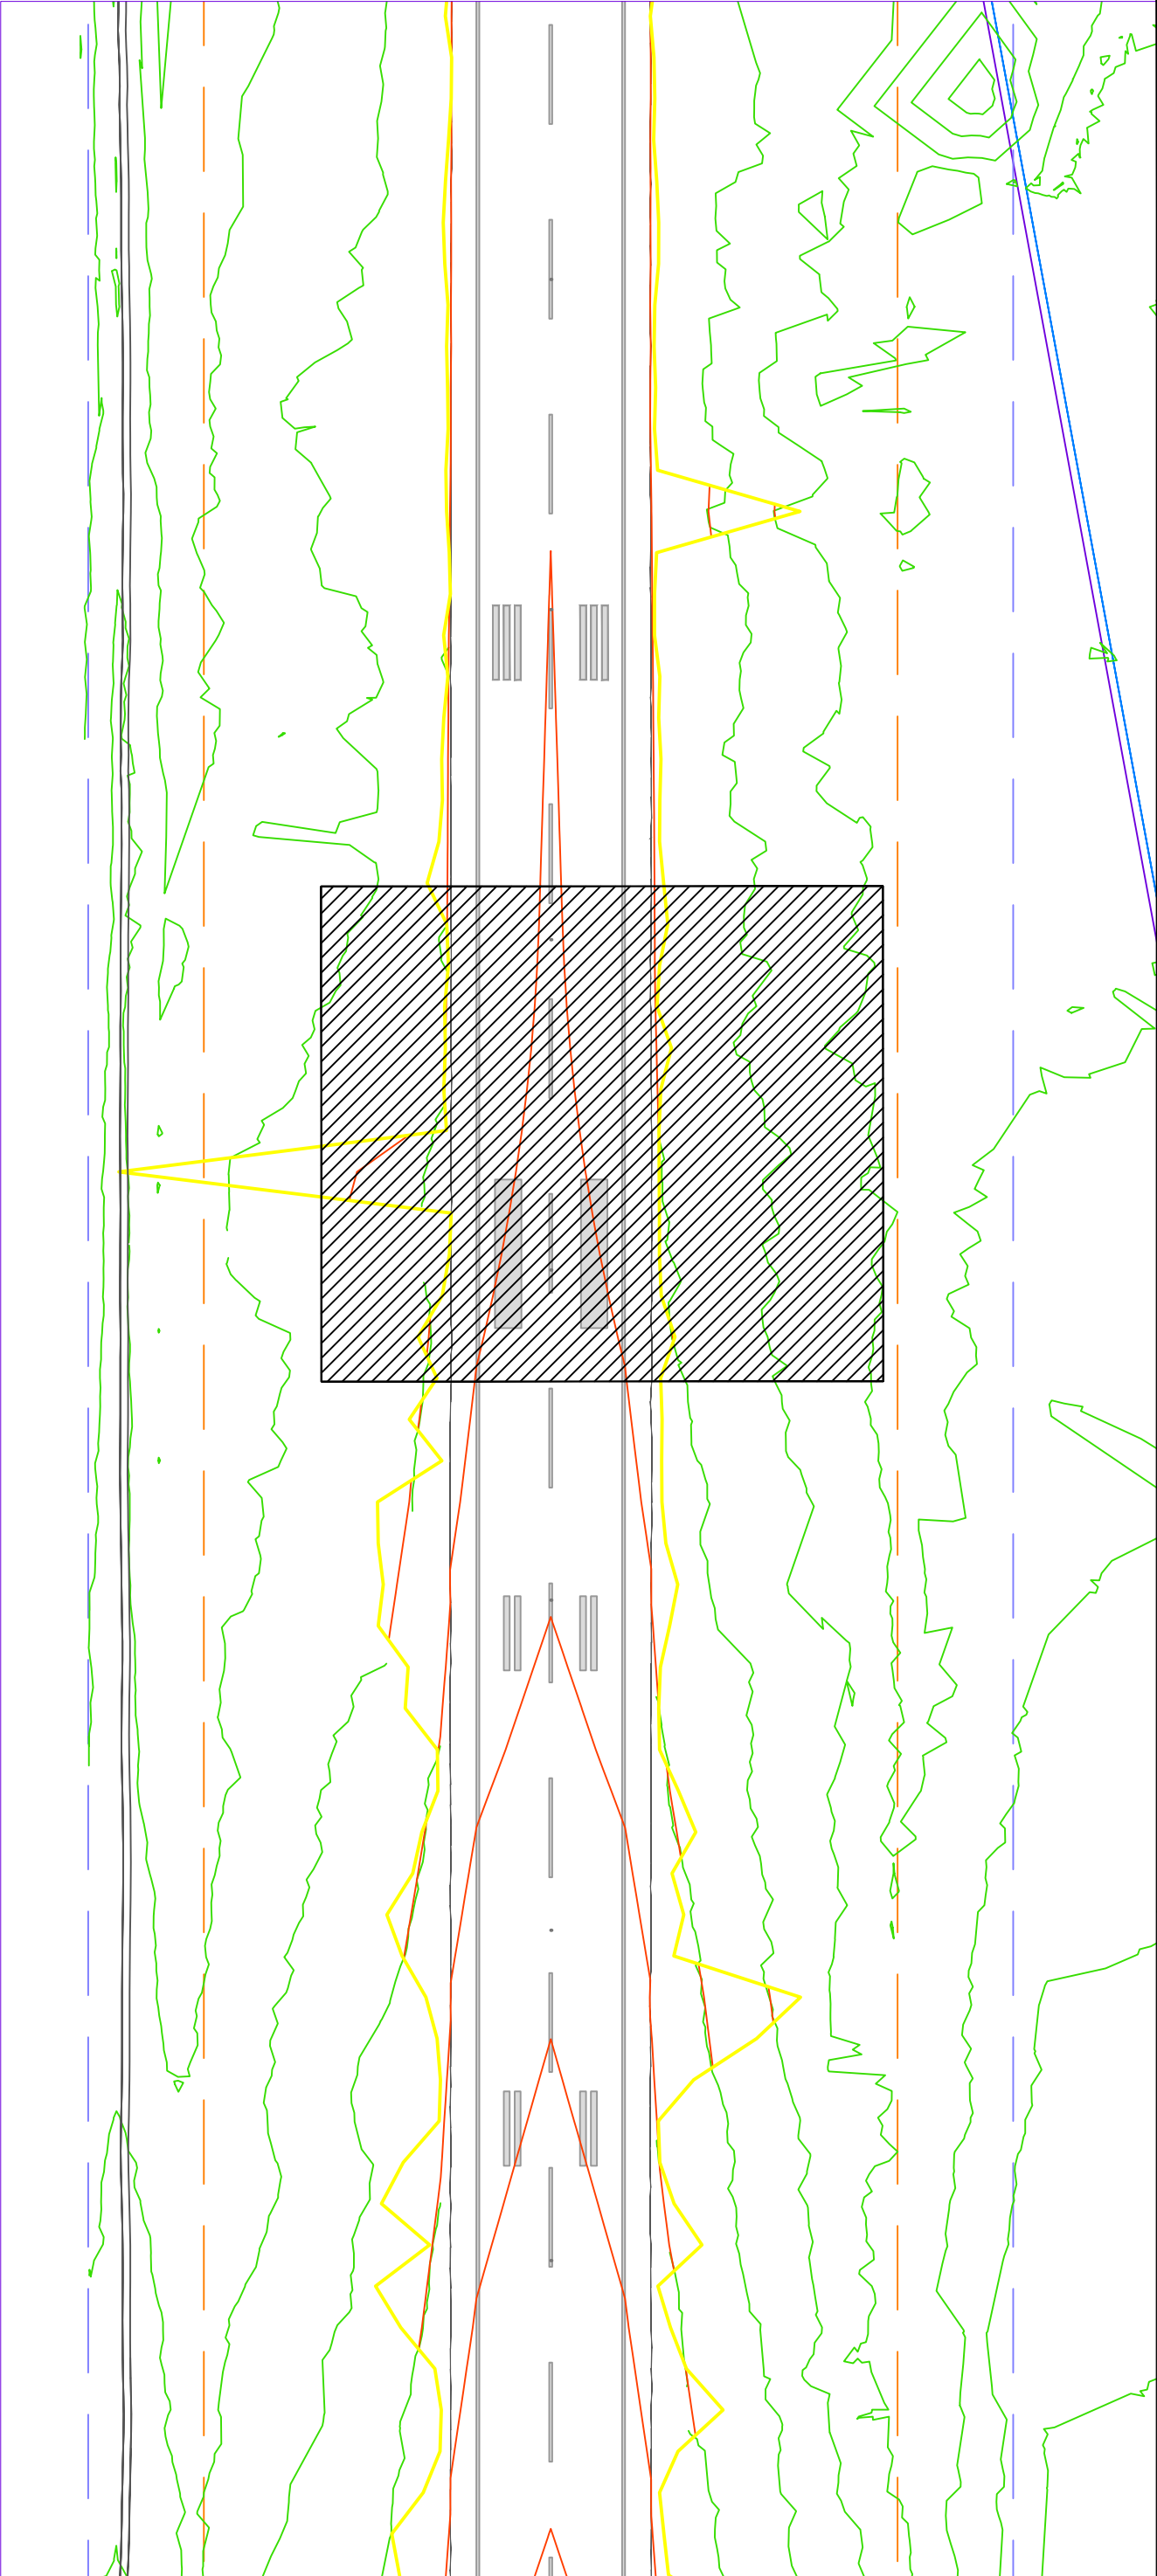


REFERENCIAS:


- TERRENO EXISTENTE
- RASANTE DE PROYECTO
- LIMPIEZA DE SUELO VEGETAL. Espesor = 30 cm
- BASE ASFÁLTICA DE NIVELACIÓN CAC D 12. Espesor = 3 a 7 cm
- BASE ASFÁLTICA CAC D 12. Espesor = 4 o 6 cm
- CARPETA ASFÁLTICA SMA 12. Espesor = 4 cm
- BASE ASFÁLTICA DE NIVELACIÓN CAC D 12 PAR MÁRGENES. Espesor = 3 a 7 cm
- CARPETA ASFÁLTICA CAC D12 PARA MÁRGENES. Espesor = 4 cm
- REPOSICIÓN DE SUELO VEGETAL. Espesor = 15 cm
- RELLENO DE ESPESOR VARIABLE.
- EXCAVACIÓN PARA APERTURA DE CAJA. Espesor variable

PERFILES TRANSVERSALES
ESC: 1.1000


SECCIÓN N° 214
PROGRESIVA 23+62.5

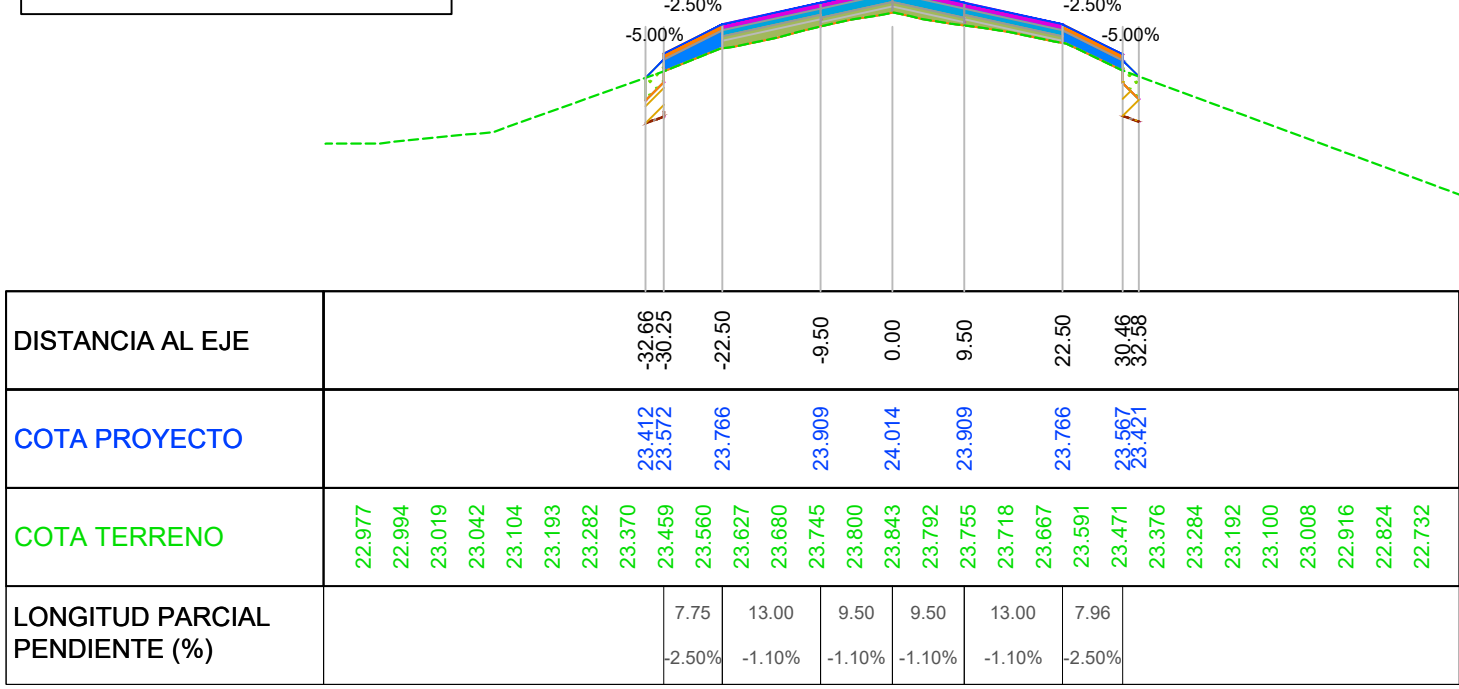


SECCIÓN N° 218
PROGRESIVA 24+12.5

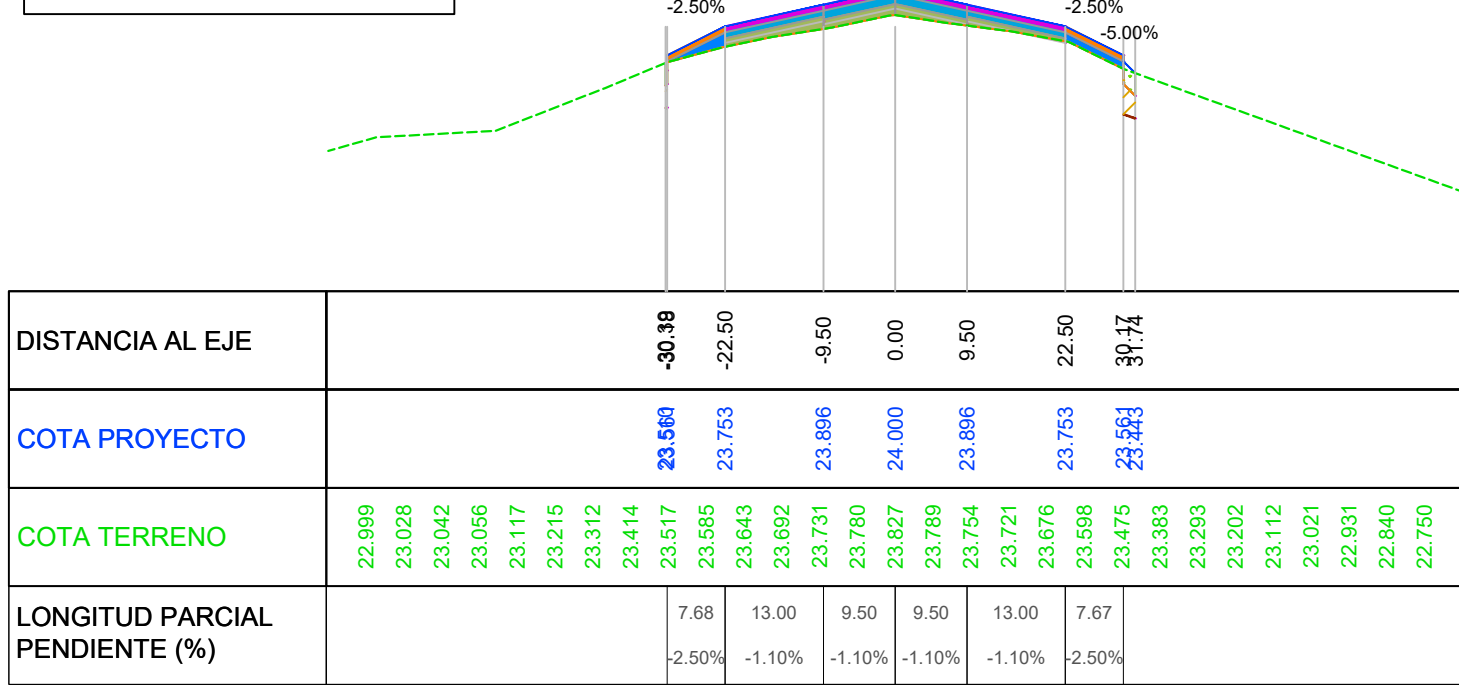


SECCIÓN N° 222
PROGRESIVA 24+62.5

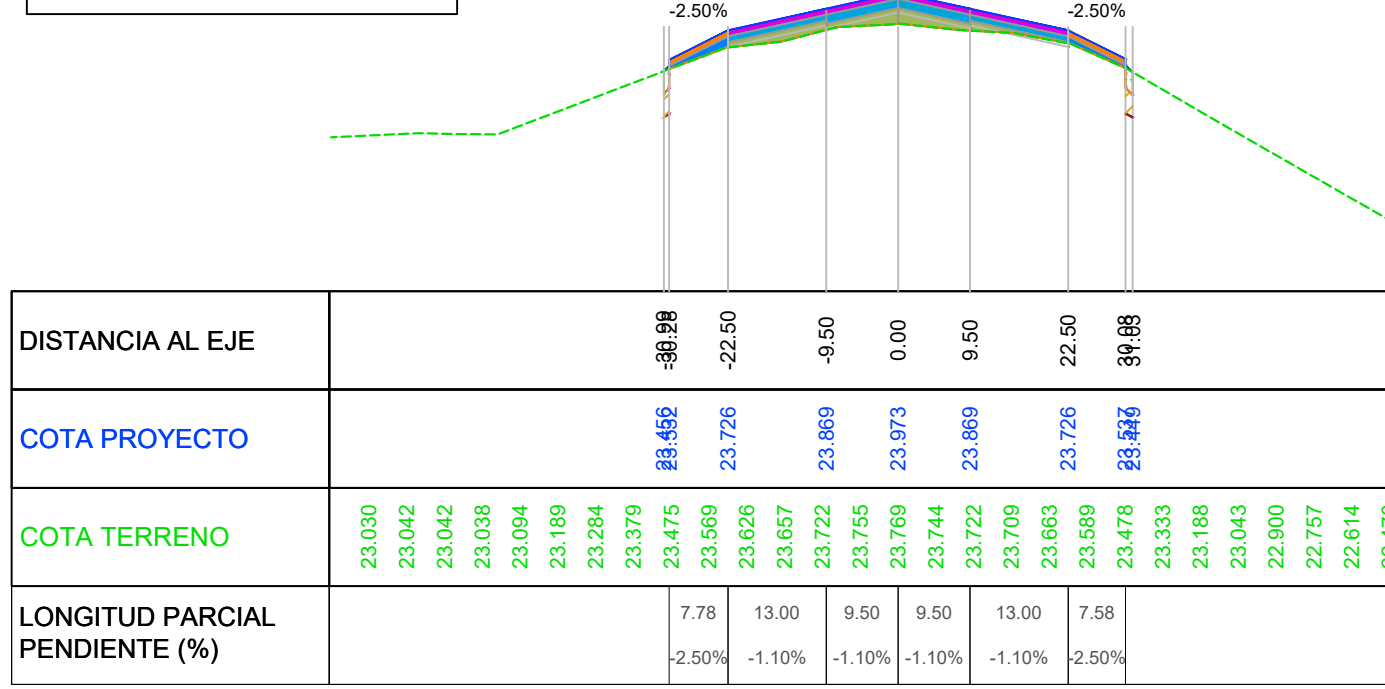


SECCIÓN N° 213
PROGRESIVA 23+50.0

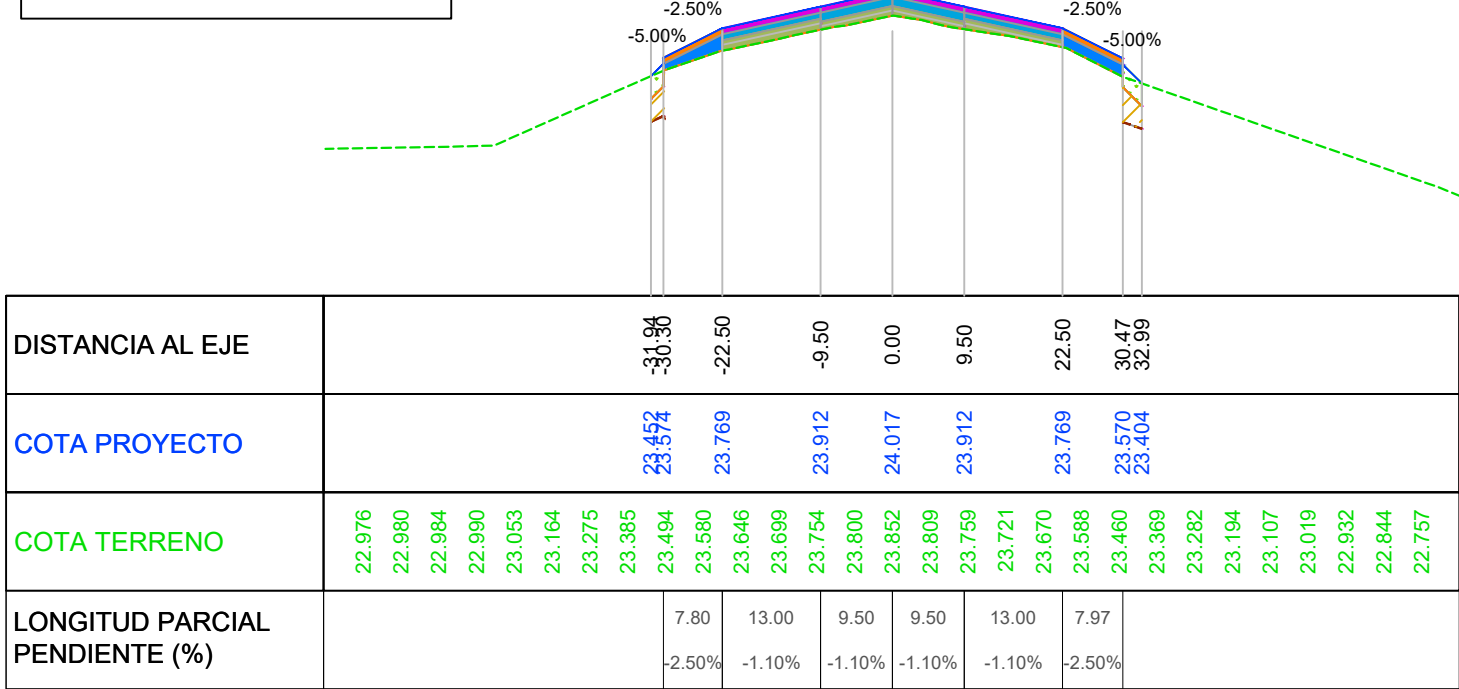


SECCIÓN N° 217
PROGRESIVA 24+00.0

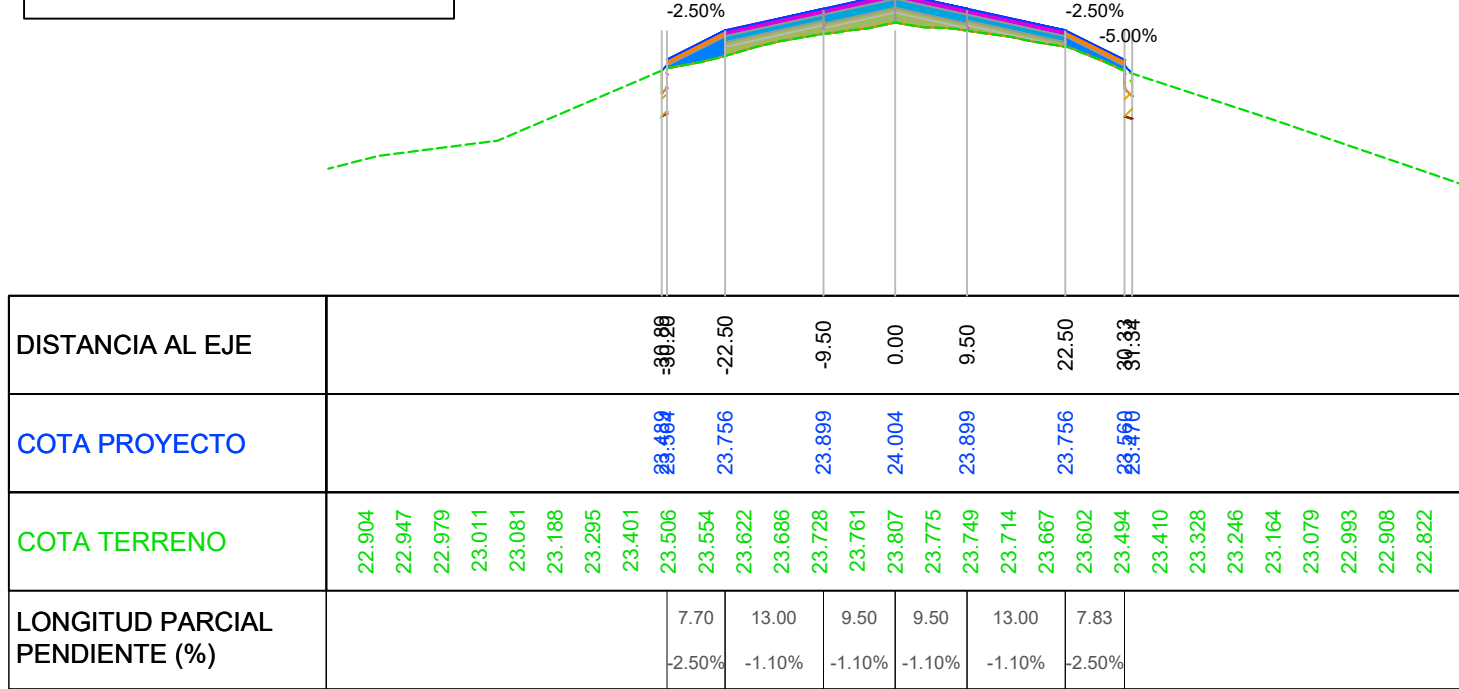


SECCIÓN N° 221
PROGRESIVA 24+50.0

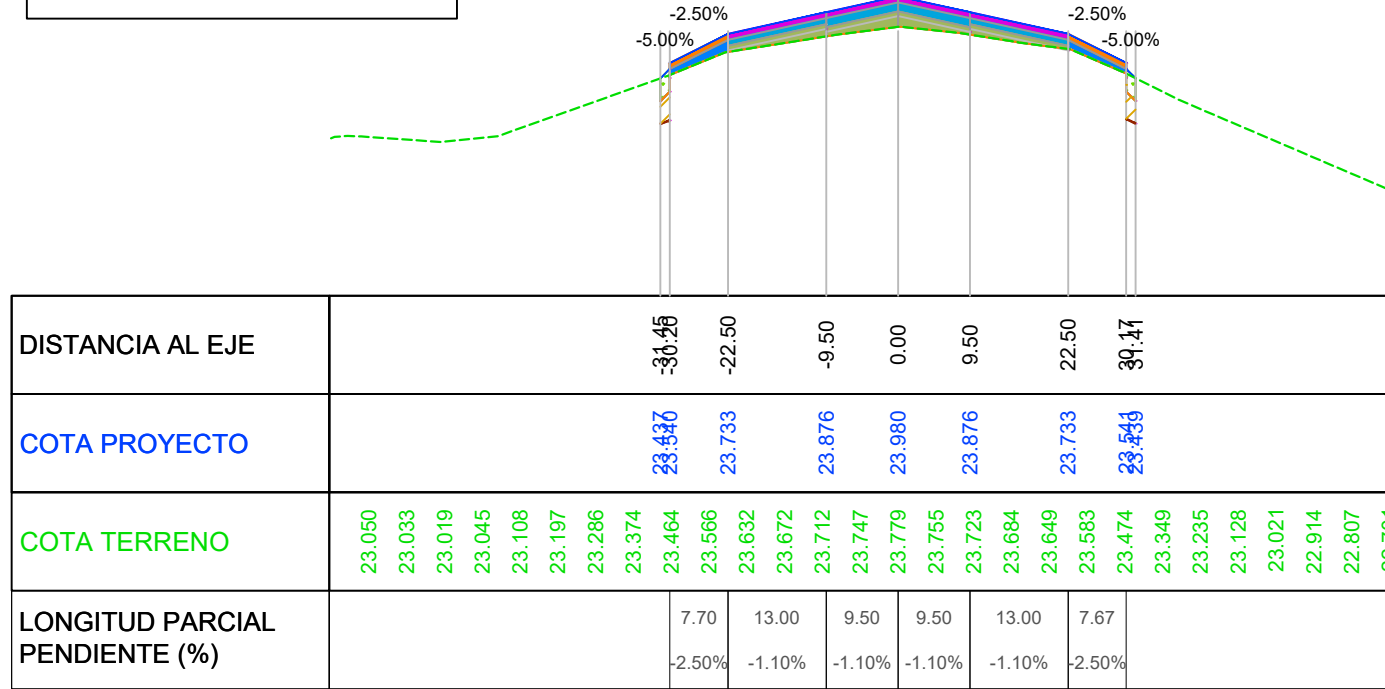


SECCIÓN N° 212
PROGRESIVA 23+37.5

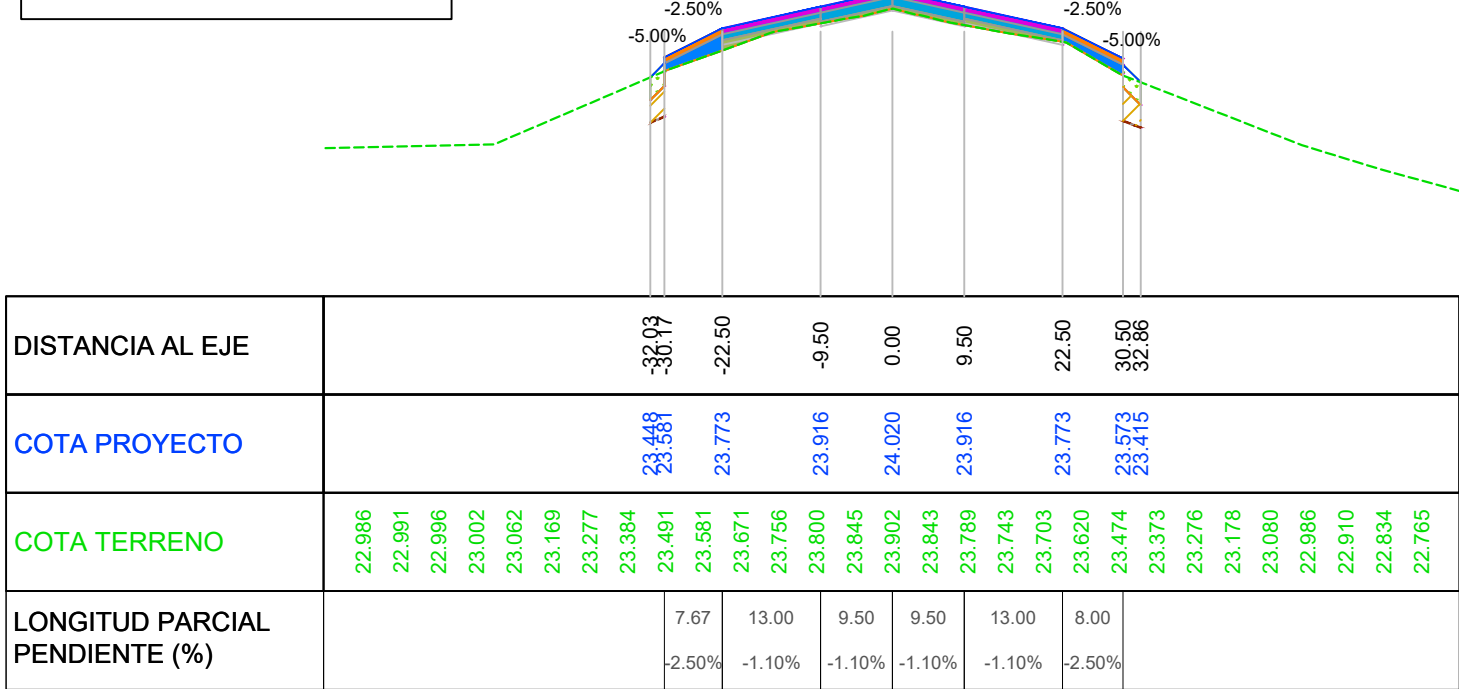


SECCIÓN N° 216
PROGRESIVA 23+87.5

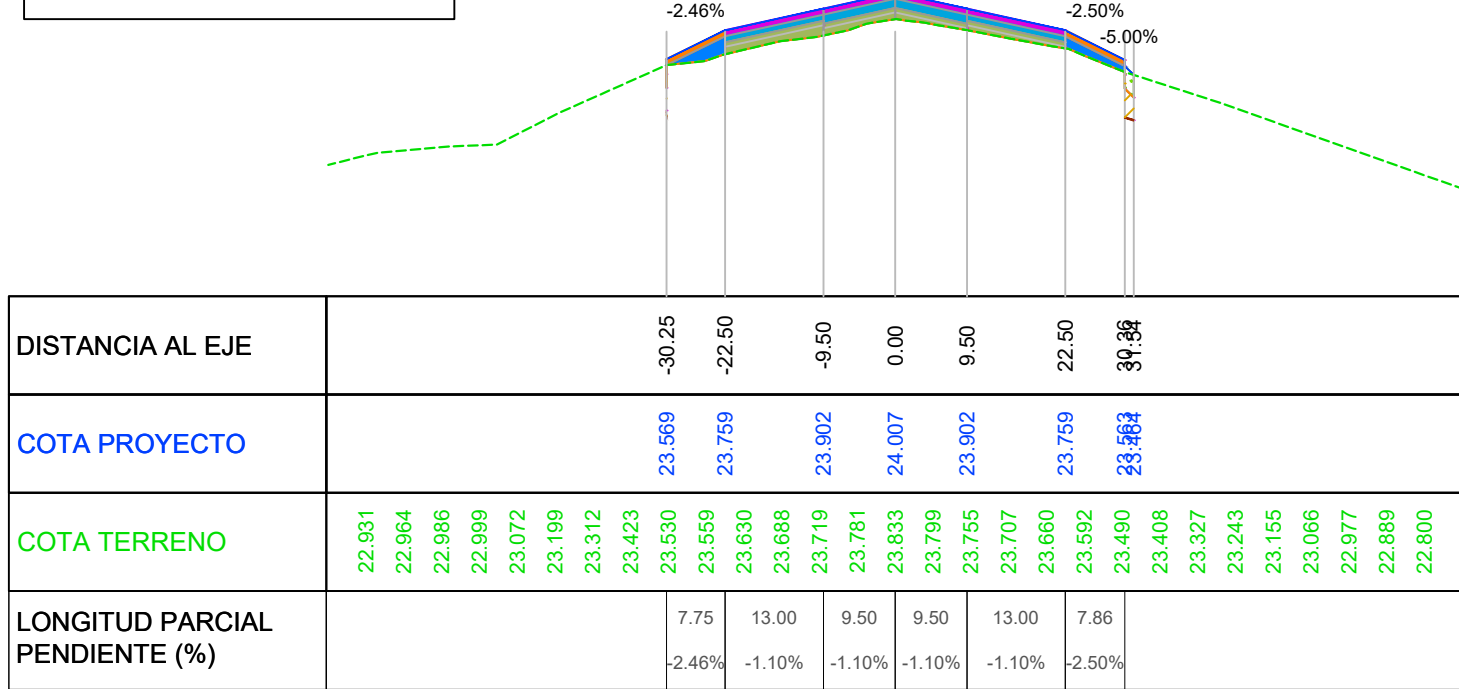


SECCIÓN N° 220
PROGRESIVA 24+37.5

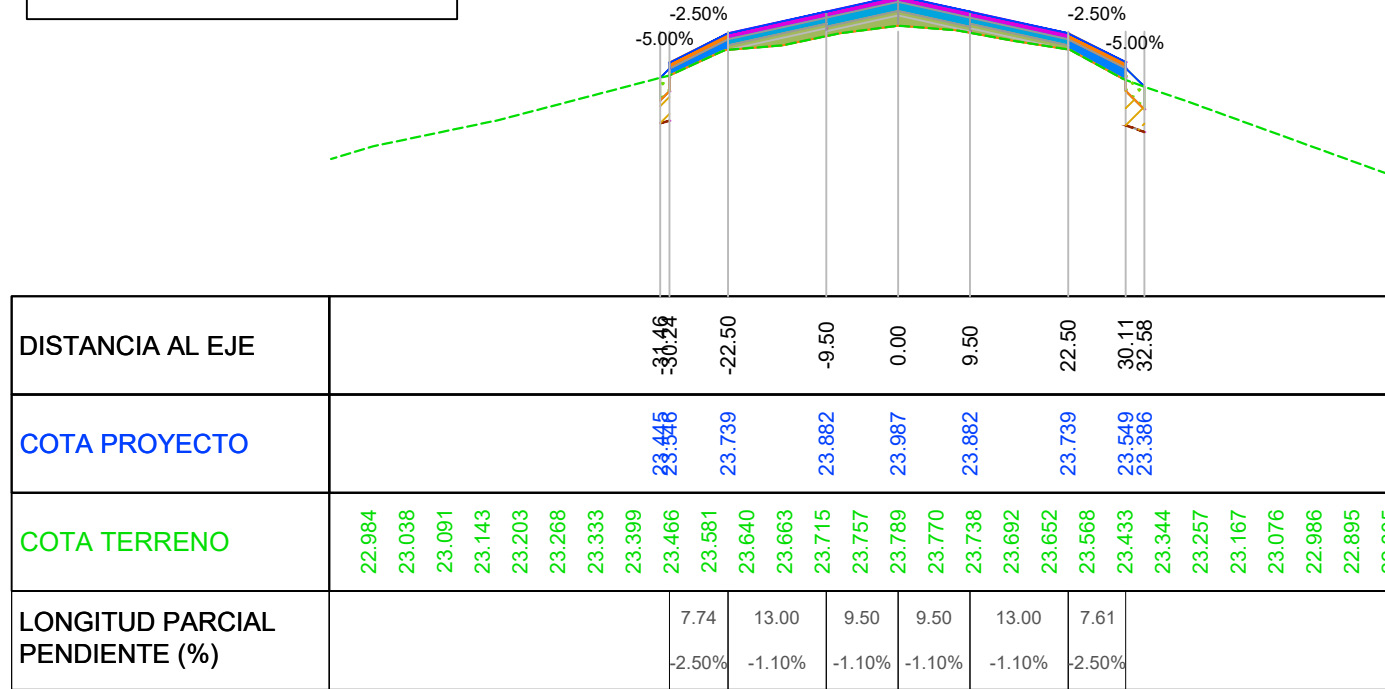


SECCIÓN N° 211
PROGRESIVA 23+25.0

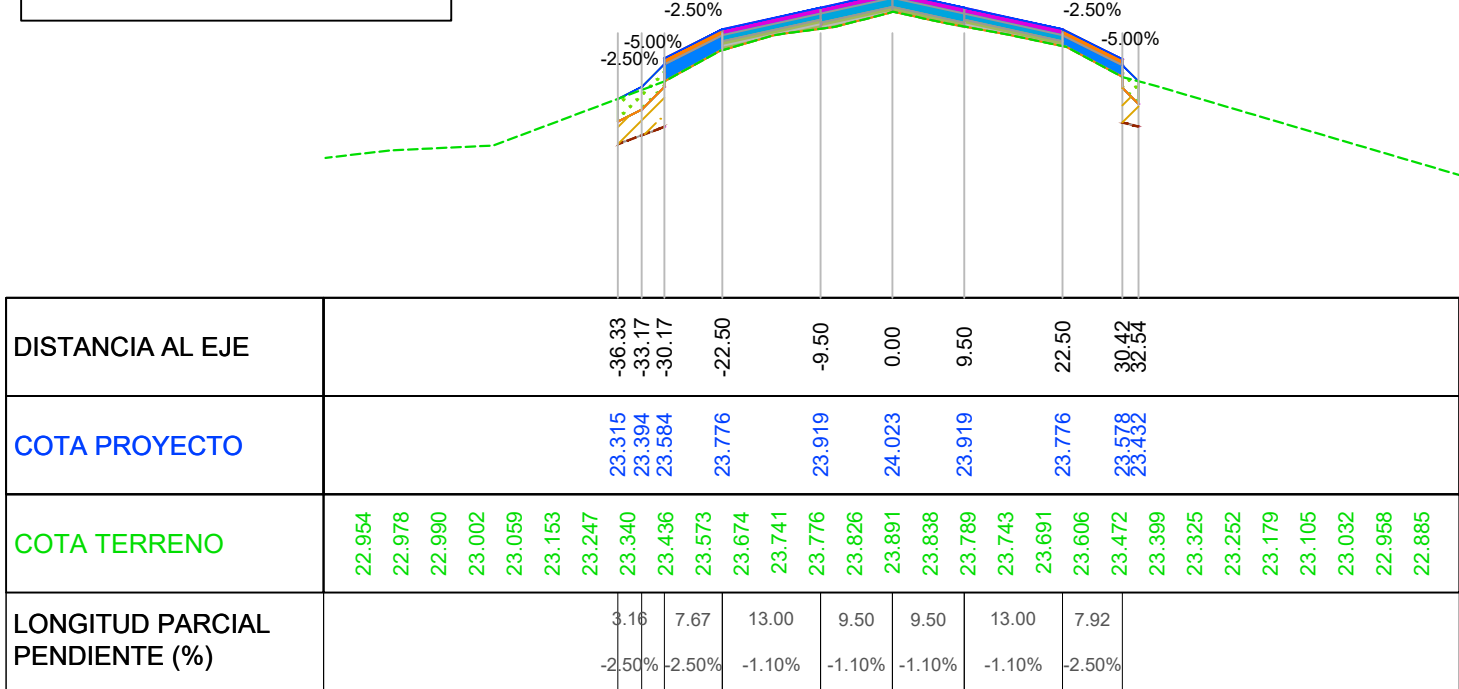


SECCIÓN N° 215
PROGRESIVA 23+75.0

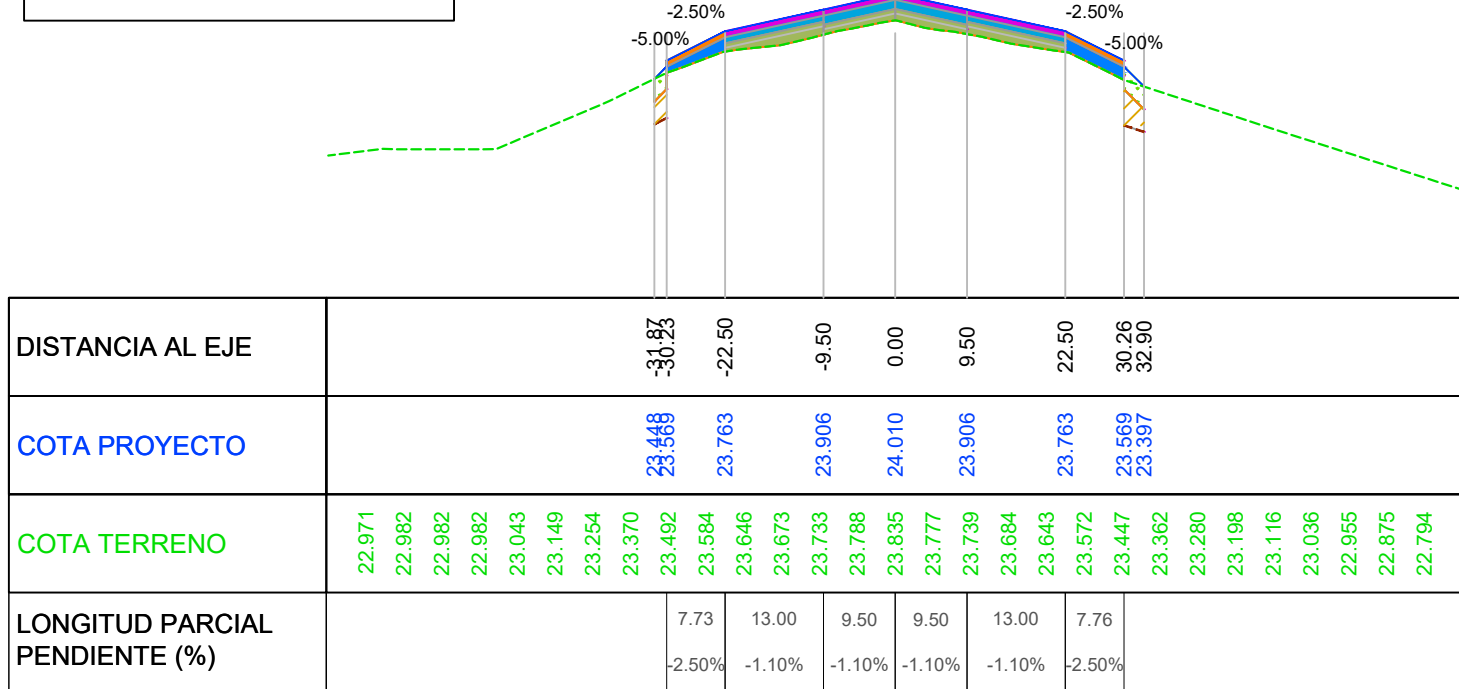

SECCIÓN N° 219
PROGRESIVA 24+25.0

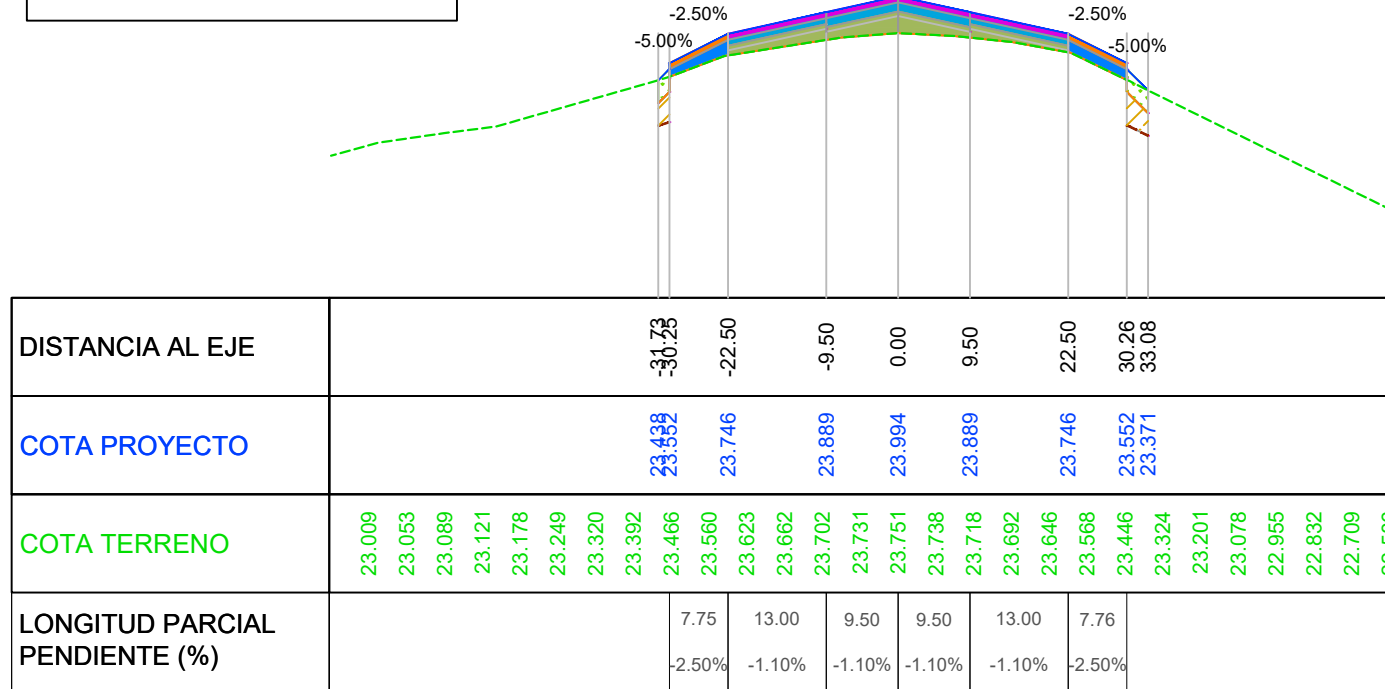

PLANO LLAVE
ESC: 1.1000


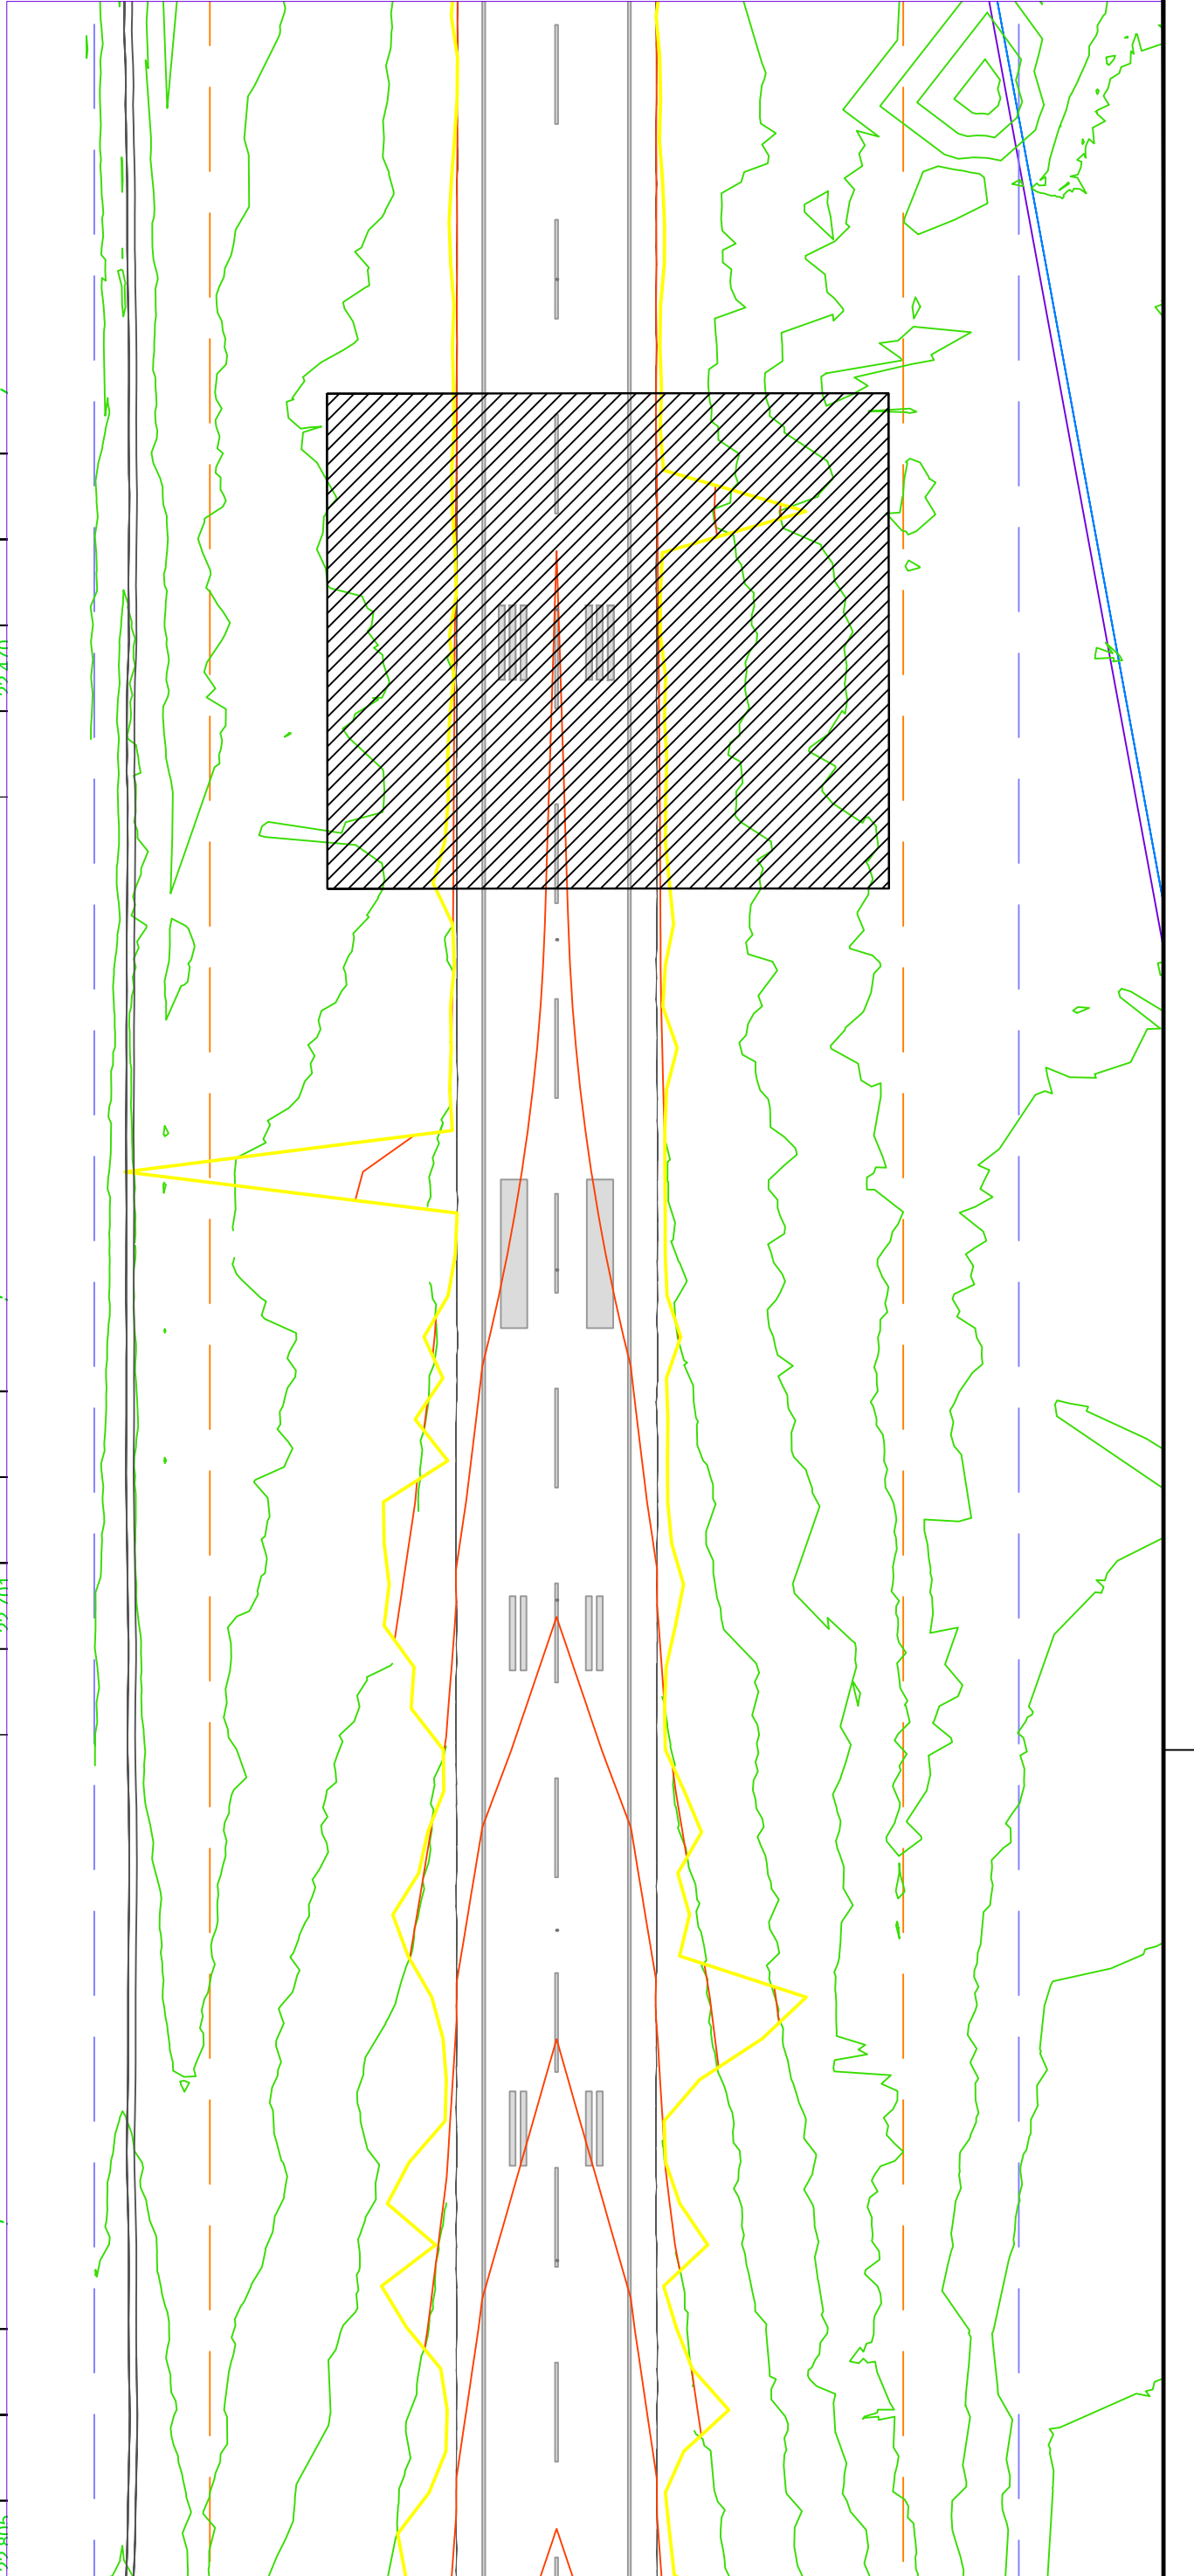


REFERENCIAS:






- TERRENO EXISTENTE
- RASANTE DE PROYECTO
- LIMPIEZA DE SUELO VEGETAL. Espesor = 30 cm
- BASE ASFÁLTICA DE NIVELACIÓN CAC D 12. Espesor = 3 a 7 cm
- BASE ASFÁLTICA CAC D 12. Espesor = 4 o 6 cm
- CARPETA ASFÁLTICA SMA 12. Espesor = 4 cm
- BASE ASFÁLTICA DE NIVELACIÓN CAC D 12 PAR MÁRGENES. Espesor = 3 a 7 cm
- CARPETA ASFÁLTICA CAC D12 PARA MÁRGENES. Espesor = 4 cm
- REPOSICIÓN DE SUELO VEGETAL. Espesor = 15 cm
- RELLENO DE ESPESOR VARIABLE.
- EXCAVACIÓN PARA APERTURA DE CAJA. Espesor variable

01	14/01/2022	CORRECCIÓN PERFILES TRANSVERSALES	AM
00	22/07/2021	PROYECTO EJECUTIVO	ELABORÓ
DESCRIPCIÓN			
AEROPUERTO INTERNACIONAL ROSARIO "ISLAS MALVINAS"			
REHABILITACIÓN INTEGRAL PISTA 02-20 AIR			
PERFILES TRANSVERSALES		LÁMINA: 19	
PTR-19		ESCALA: 1:1000	
ELABORÓ Y REVISÓ:	CONTROLÓ Y APROBÓ:	APROBÓ Y ELEVÓ:	APROBÓ:
AEROPUERTO INTERNACIONAL ROSARIO		ORSNA Sistema Nacional de Aeronáutica	







ESC: 1.1000

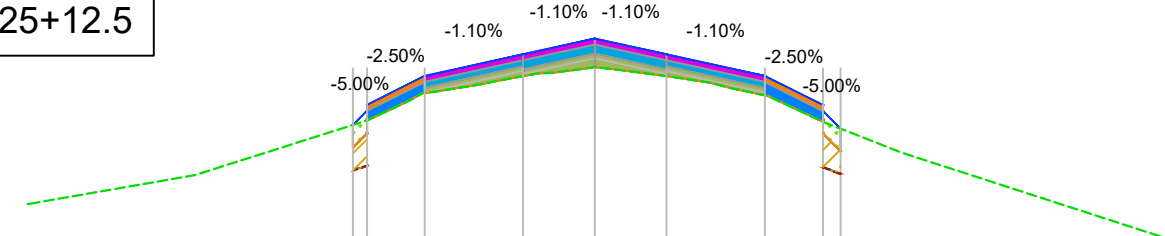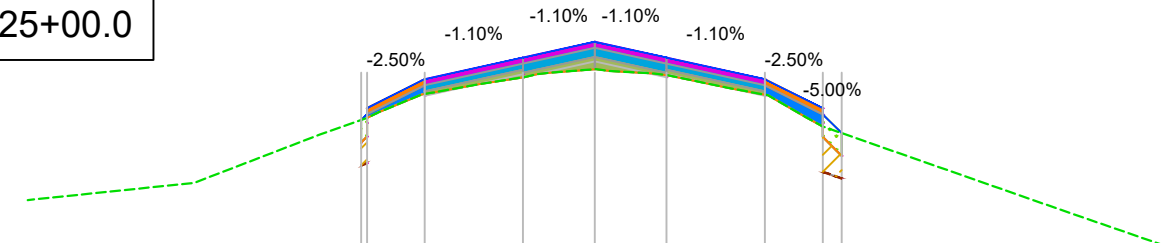[illegible]


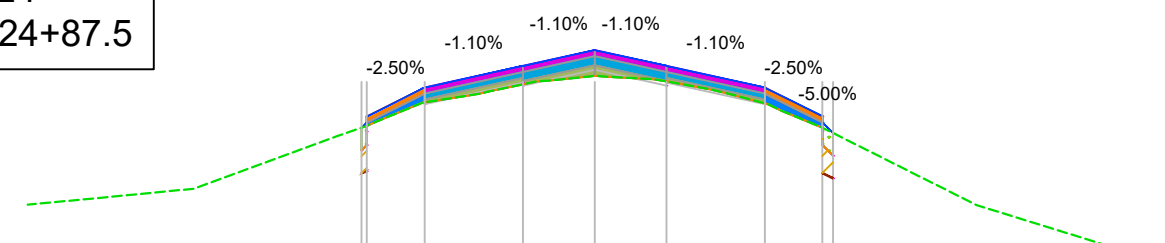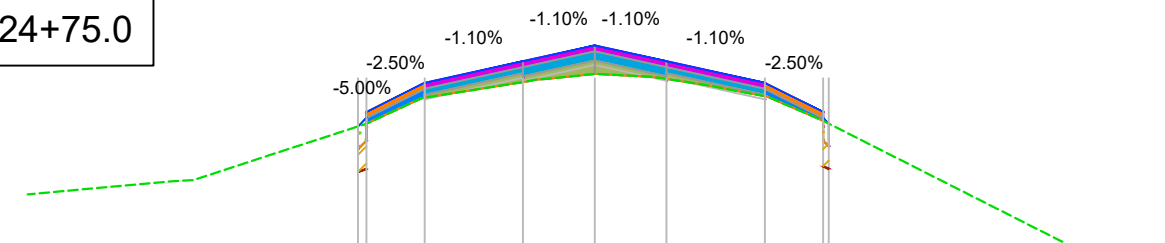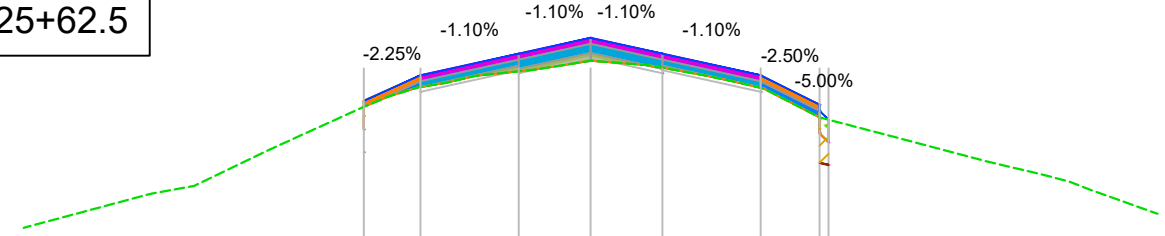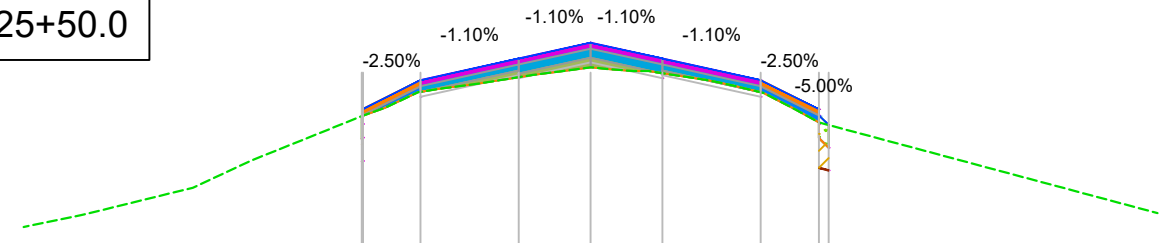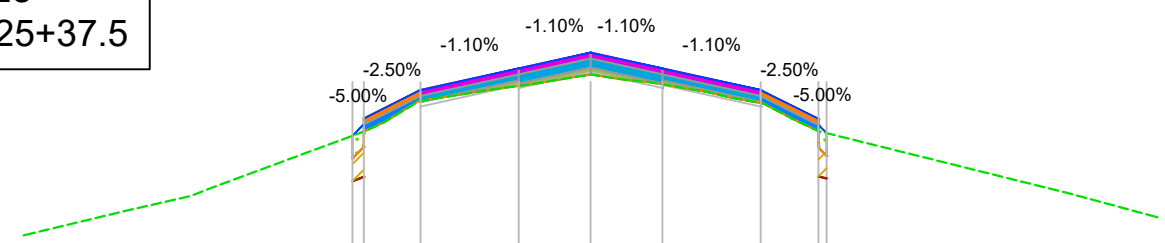[illegible][illegible][illegible][illegible]



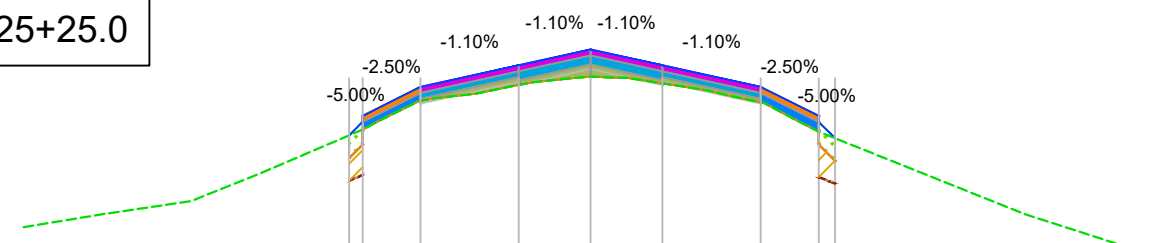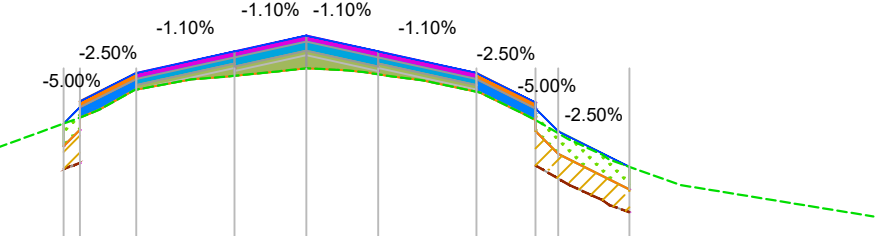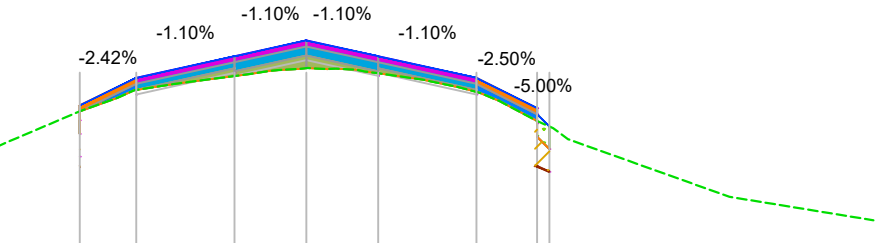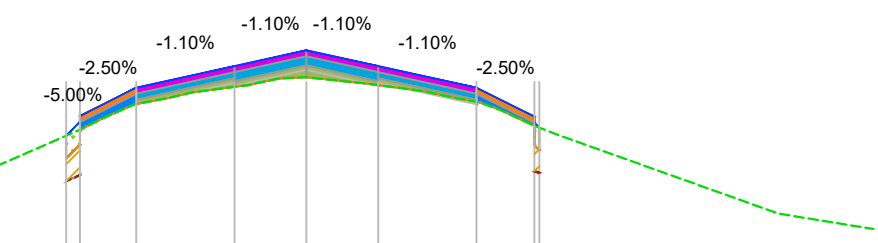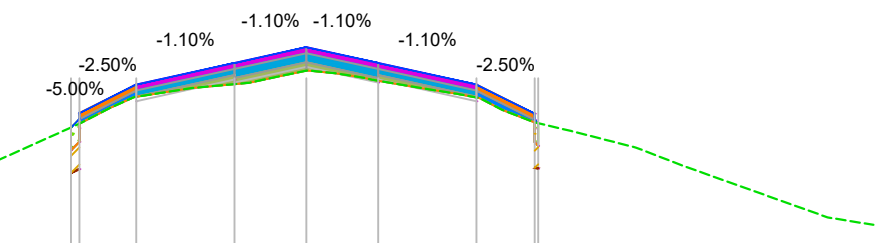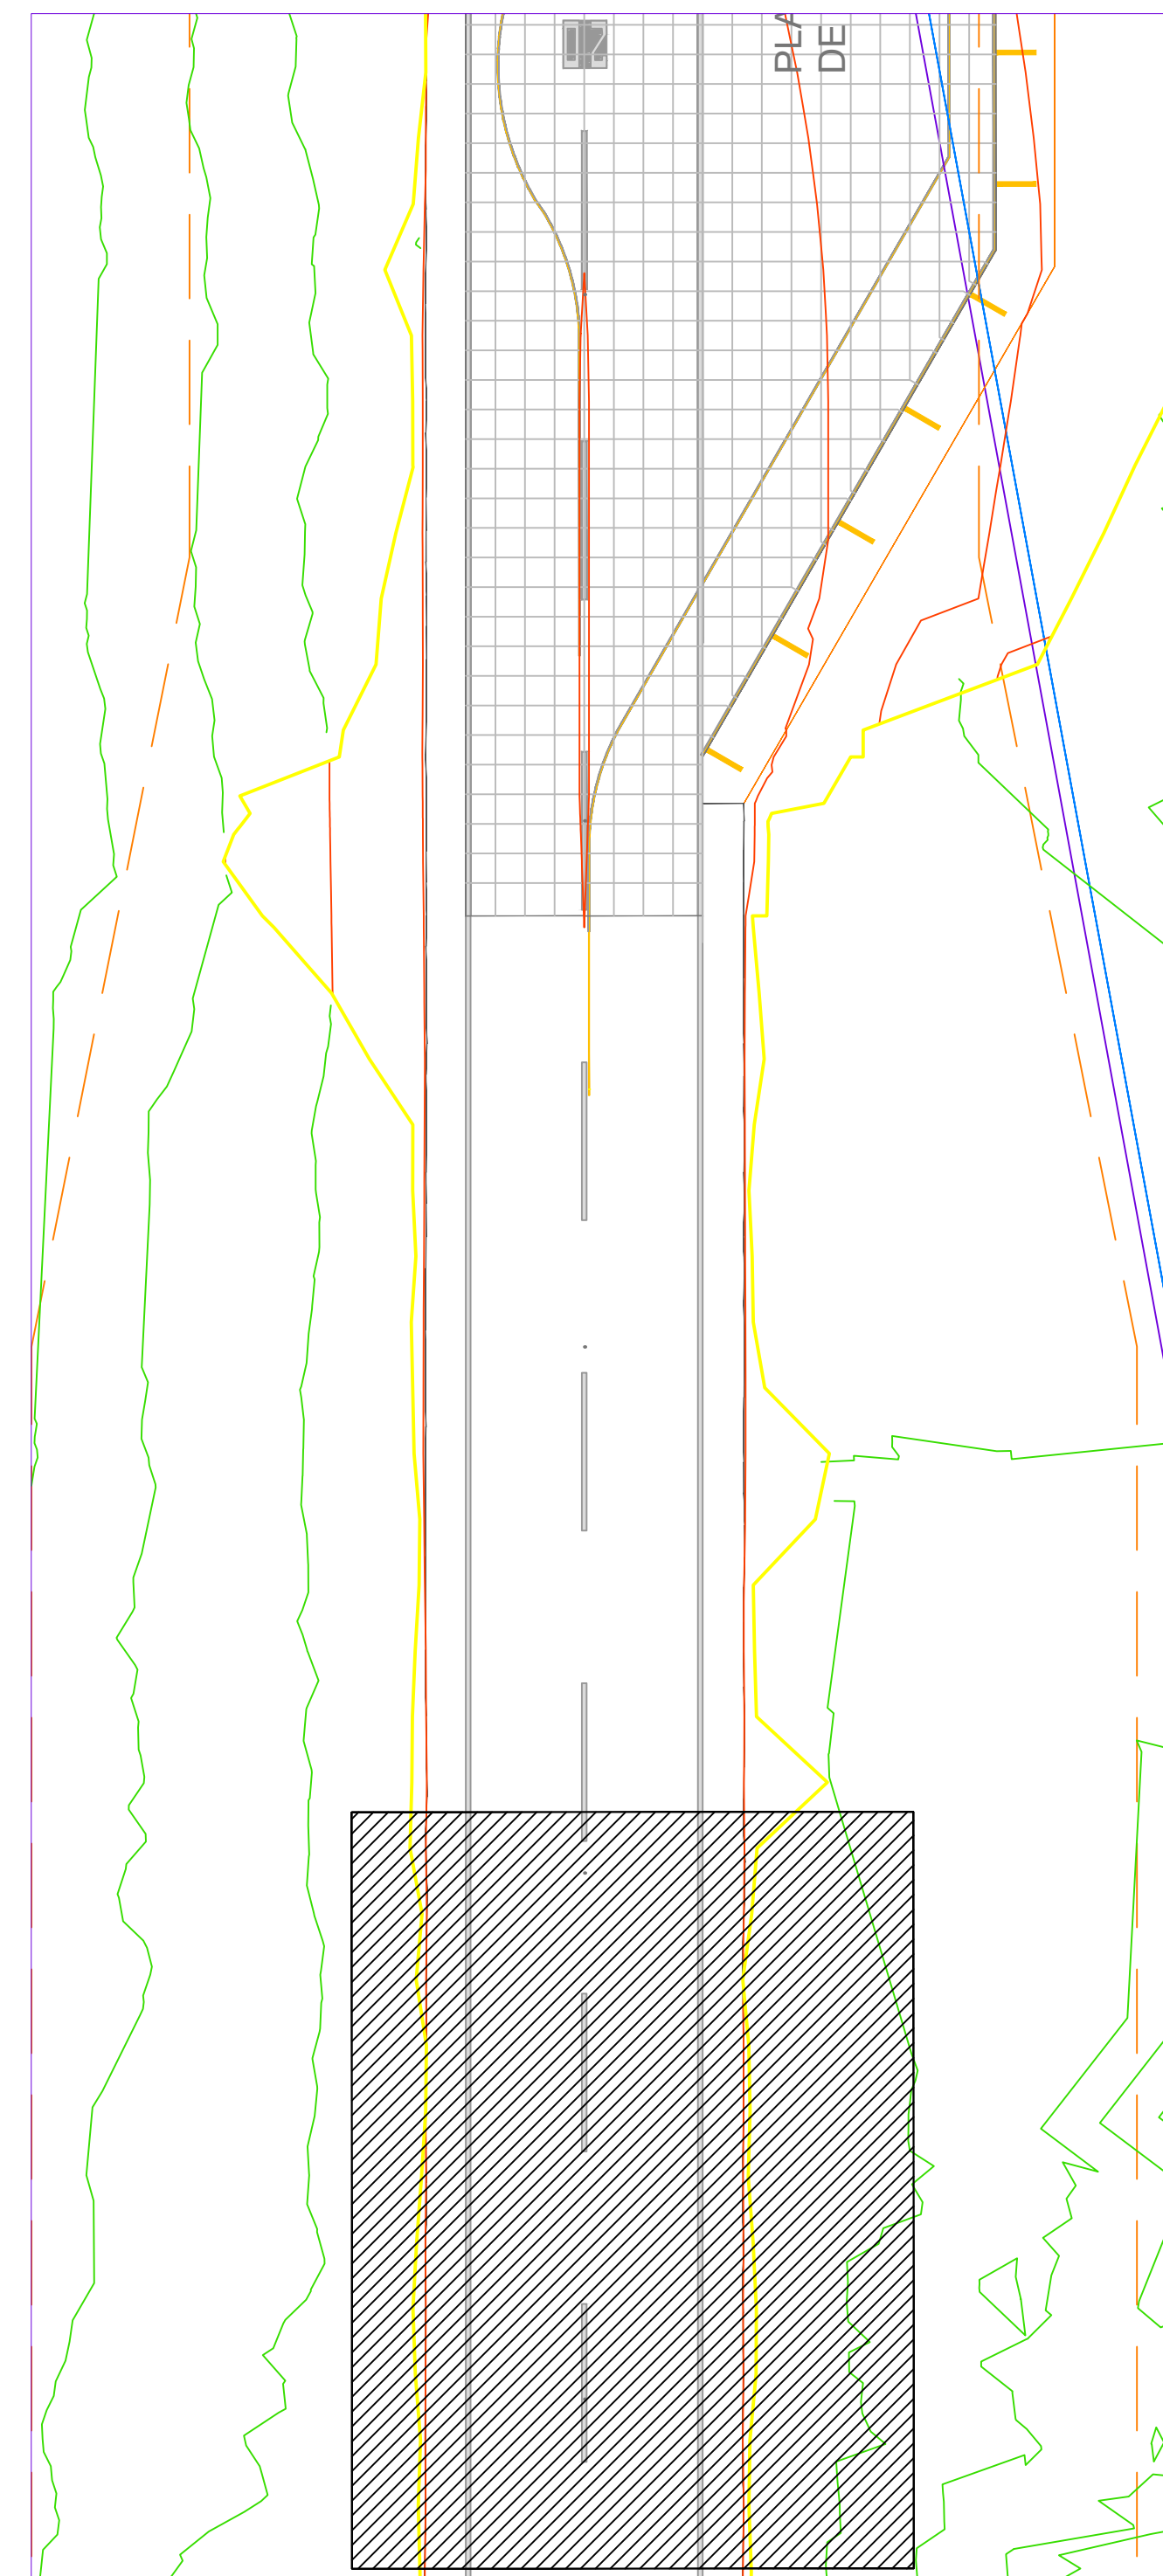[illegible][illegible][illegible][illegible][illegible]


	TERRENO EXISTENTE
	RASANTE DE PROYECTO
	LIMPIEZA DE SUELO VEGETAL. Espesor = 30 cm
	BASE ASFÁLTICA DE NIVELACIÓN CAC D 12. Espesor = 3 a 7 cm
	BASE ASFÁLTICA CAC D 12. Espesor = 4 o 6 cm
	CARPETA ASFÁLTICA SMA 12. Espesor = 4 cm
	BASE ASFÁLTICA DE NIVELACIÓN CAC D 12 PAR MÁRGENES. Espesor = 3 a 7 cm
	CARPETA ASFÁLTICA CAC D12 PARA MÁRGENES. Espesor = 4 cm
	REPOSICIÓN DE SUELO VEGETAL. Espesor = 15 cm
	RELLENO DE ESPESOR VARIABLE.
	EXCAVACIÓN PARA APERTURA DE CAJA. Espesor variable

01	14/01/2022	CORRECCIÓN PERFILES TRANSVERSALES		
00	22/07/2021	PROYECTO EJECUTIVO		AM
REV	FECHA	DESCRIPCIÓN	ELABOR	
		AEROPUERTO INTERNACIONAL ROSARIO "ISLAS MALVINAS"		
		REHABILITACIÓN INTEGRAL PISTA 02-20 AIR		
		PERFILES TRANSVERSALES		
		PTK-20	LAMINA: 20	
			ESCALA: 1:1000	
ELABORÓ Y REVISÓ:	CONTROLÓ Y APROBO:	APROBÓ Y ELEVÓ:	APROBÓ:	
		 		
		ORNSA Sistema Nacional de Aeropuertos		

ESC: 1.1000

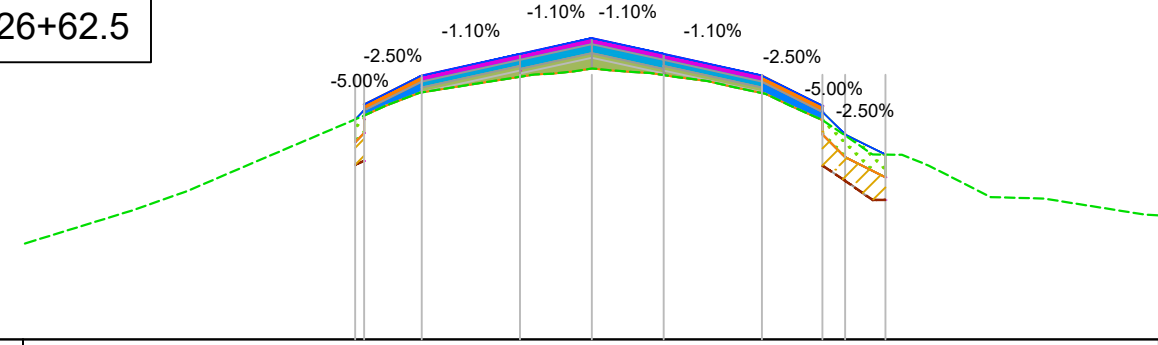

PLANO LLAVE
ESC: 1.1000

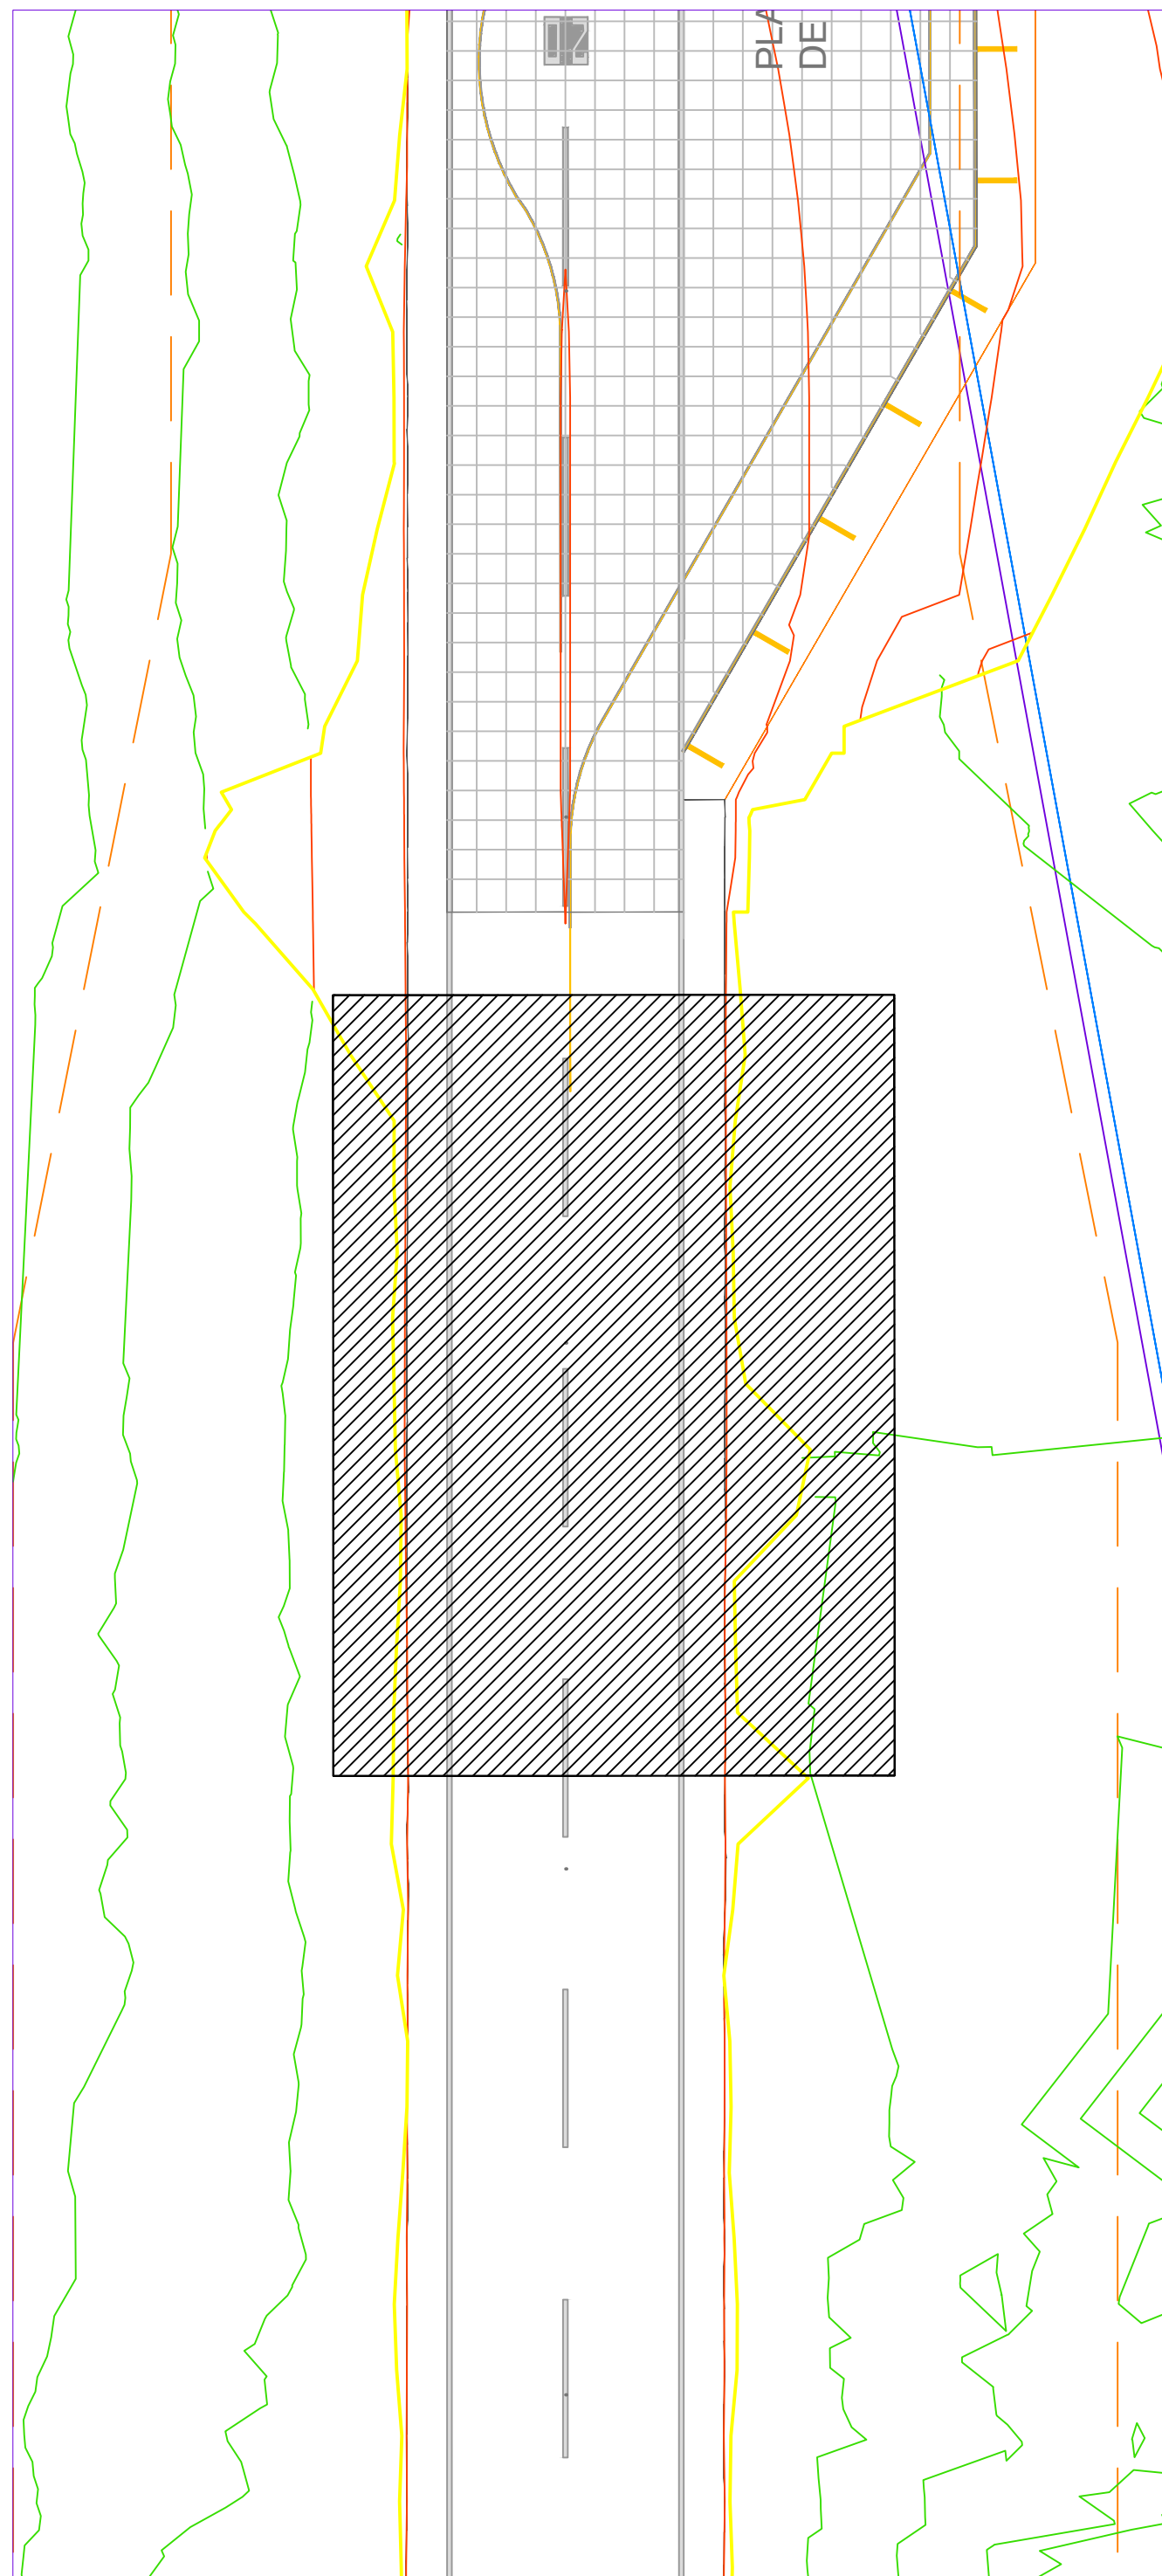

	TERRENO EXISTENTE
	RASANTE DE PROYECTO
	LIMPIEZA DE SUELO VEGETAL. Espesor = 30 cm
	BASE ASFÁLTICA DE NIVELACIÓN CAC D 12. Espesor = 3 a 7 cm
	BASE ASFÁLTICA CAC D 12. Espesor = 4 o 6 cm
	CARPETA ASFÁLTICA SMA 12. Espesor = 4 cm
	BASE ASFÁLTICA DE NIVELACIÓN CAC D 12 PAR MÁRGENES. Espesor = 3 a 7 cm
	CARPETA ASFÁLTICA CAC D12 PARA MÁRGENES. Espesor = 4 cm
	REPOSICIÓN DE SUELO VEGETAL. Espesor = 15 cm
	RELLENO DE ESPESOR VARIABLE.
	EXCAVACIÓN PARA APERTURA DE CAJA. Espesor variable

01	14/01/2022	CORRECCIÓN PERFILES TRANSVERSALES	AM
00	22/07/2021	PROYECTO EJECUTIVO	ELABORÓ
REV	FECHA	DESCRIPCIÓN	
		AEROPUERTO INTERNACIONAL ROSARIO "ISLAS MALVINAS"	
		REHABILITACIÓN INTEGRAL PISTA 02-00 AIR	
		PERFILES TRANSVERSALES	
		PT-21	
		ELABORÓ Y REVISÓ:	LÁMINA: 21
		CONTROLÓ Y APROBÓ:	ESCALA: 1:1000
		APROBÓ Y ELEVÓ:	
		APROBÓ:	



AEROPUERTO
INTERNACIONAL
ROSARIO




Provincia de Santa Fe



PERFILES TRANSVERSALES


ESC: 1.1000

SECCIÓN N° 248
PROGRESIVA 27+81.5

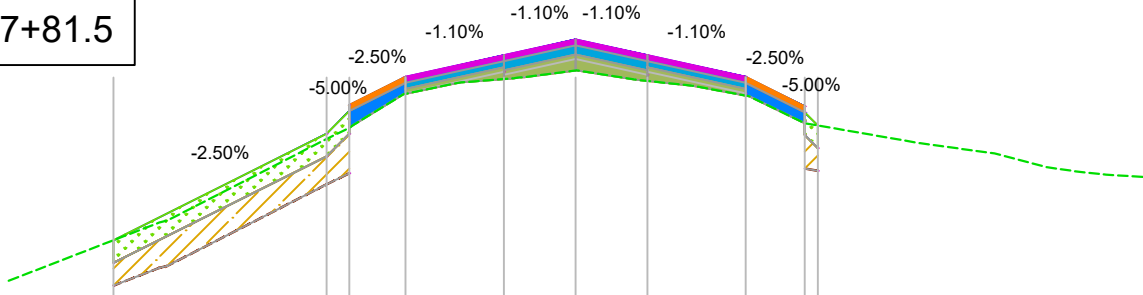

DISTANCIA AL EJE	-41.13	-32.84	-28.84	-22.50	-9.50	0.00	9.50	22.50	32.84	39.26
COTA PROYECTO	22.674	23.378	23.589	23.755	23.896	24.000	23.896	23.755	23.589	23.378
COTA TERRENO	22.503	22.600	22.696	22.782	22.863	22.932	23.016	23.099	23.178	23.254
LONGITUD PARCIAL		28.19	7.44	13.00	9.50	9.50	13.00	7.80		
PENDIENTE (%)		-2.50%	-2.50%	-1.10%	-1.10%	-1.10%	-1.10%	-2.50%		


SECCIÓN N° 247
PROGRESIVA 27+75.0

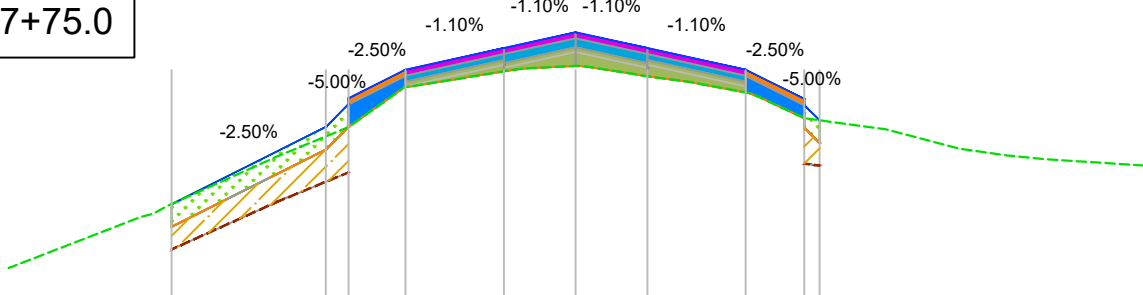

DISTANCIA AL EJE	-53.46	-38.05	-30.05	-22.50	-9.50	0.00	9.50	22.50	38.05	53.46
COTA PROYECTO	22.884	23.374	23.554	23.703	23.806	24.000	23.806	23.703	23.554	23.374
COTA TERRENO	22.538	22.634	22.731	22.816	22.892	22.954	23.016	23.078	23.140	23.202
LONGITUD PARCIAL		20.41	7.55	13.00	9.50	9.50	13.00	7.74		
PENDIENTE (%)		-2.50%	-2.50%	-1.10%	-1.10%	-1.10%	-1.10%	-2.50%		

PLANO LLAVE

ESC: 1.1000

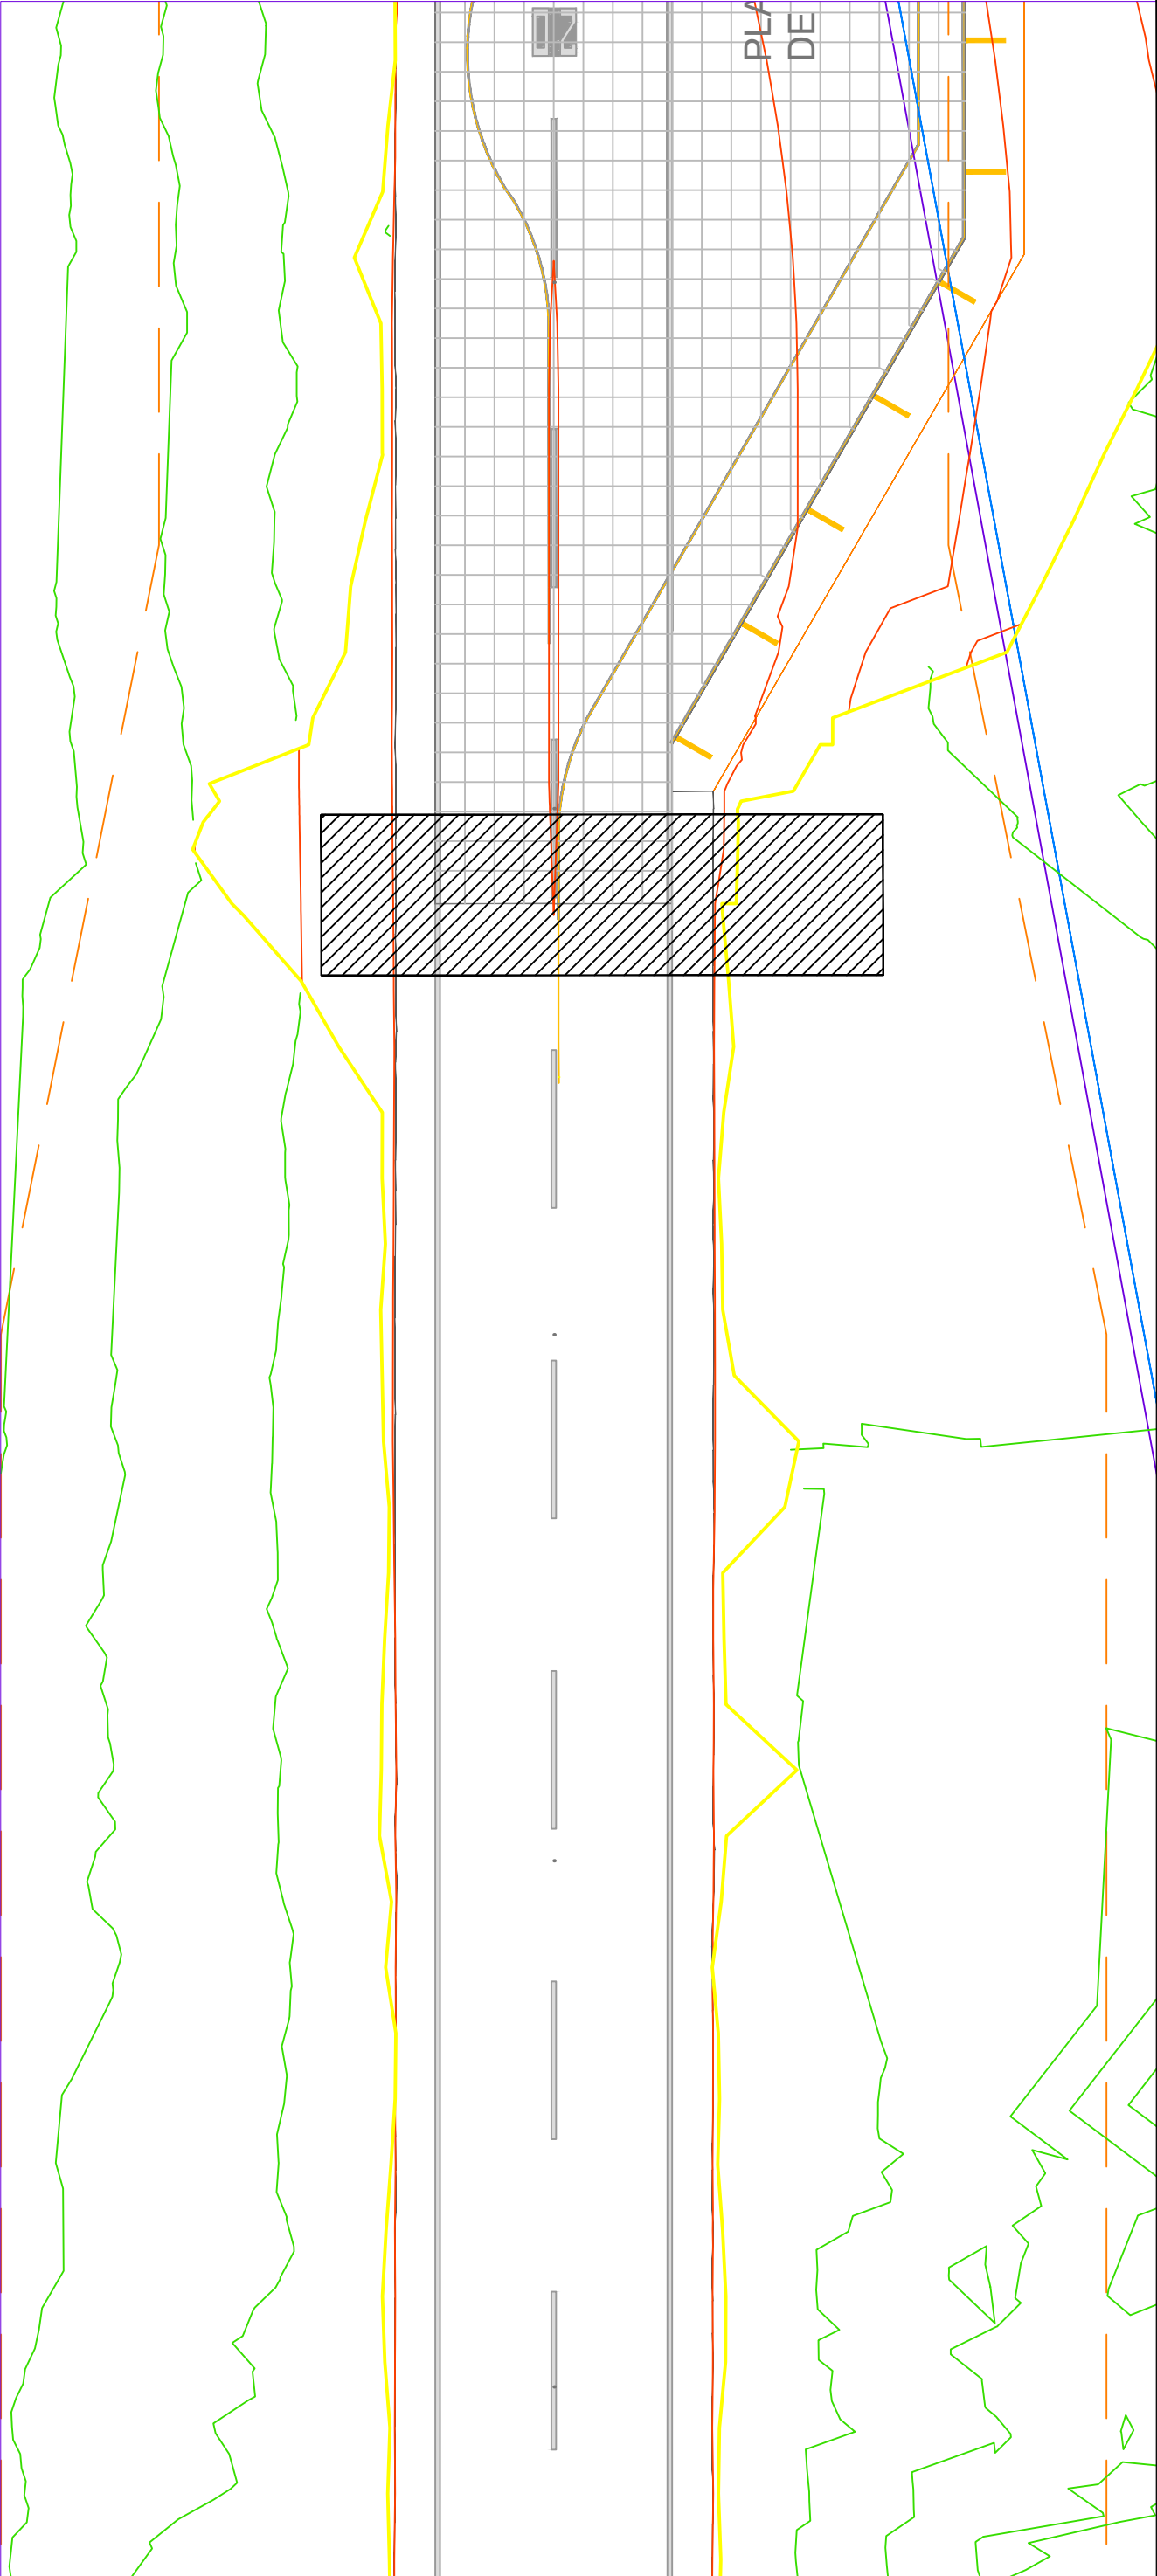

REFERENCIAS:

- TERRENO EXISTENTE
- RASANTE DE PROYECTO
- LIMPIEZA DE SUELO VEGETAL. Espesor = 30 cm
- BASE ASFÁLTICA DE NIVELACIÓN CAC D 12. Espesor = 3 a 7 cm
- BASE ASFÁLTICA CAC D 12. Espesor = 4 o 6 cm
- CARPETA ASFÁLTICA SMA 12. Espesor = 4 cm
- BASE ASFÁLTICA DE NIVELACIÓN CAC D 12 PAR MÁRGENES. Espesor = 3 a 7 cm
- CARPETA ASFÁLTICA CAC D12 PARA MÁRGENES. Espesor = 4 cm
- REPOSICIÓN DE SUELO VEGETAL. Espesor = 15 cm
- RELLENO DE ESPESOR VARIABLE.
- EXCAVACIÓN PARA APERTURA DE CAJA. Espesor variable

0114/01/2022CORRECCIÓN PERFILES TRANSVERSALES

0022/07/2021PROYECTO EJECUTIVO

REVFECHADESCRIPCIÓNELABORÓ

AIR

AEROPUERTO INTERNACIONAL ROSARIO

AEROPUERTO INTERNACIONAL ROSARIO

REHABILITACIÓN INTEGRAL PISTA 02-20 AIR

PERFILES TRANSVERSALES

PTR-22

ELABORÓ Y REVISÓ:

LÁMINA: 21

ESCALA: 1:11000

CONTROLÓ Y APROBÓ:

APROBÓ Y ELEVÓ:

AM

ELABORÓ

Provincia de Santa Fe

ORSNA

Sistema Nacional de Aeronáutica



República Argentina - Poder Ejecutivo Nacional
AÑO DE LA RECONSTRUCCIÓN DE LA NACIÓN ARGENTINA

Hoja Adicional de Firmas
Informe gráfico

Número:

Referencia: Perfiles transversales 2

El documento fue importado por el sistema GEDO con un total de 18 pagina/s.