


PLANIMETRÍA DE ACOTADAS


ESC: 1:2000

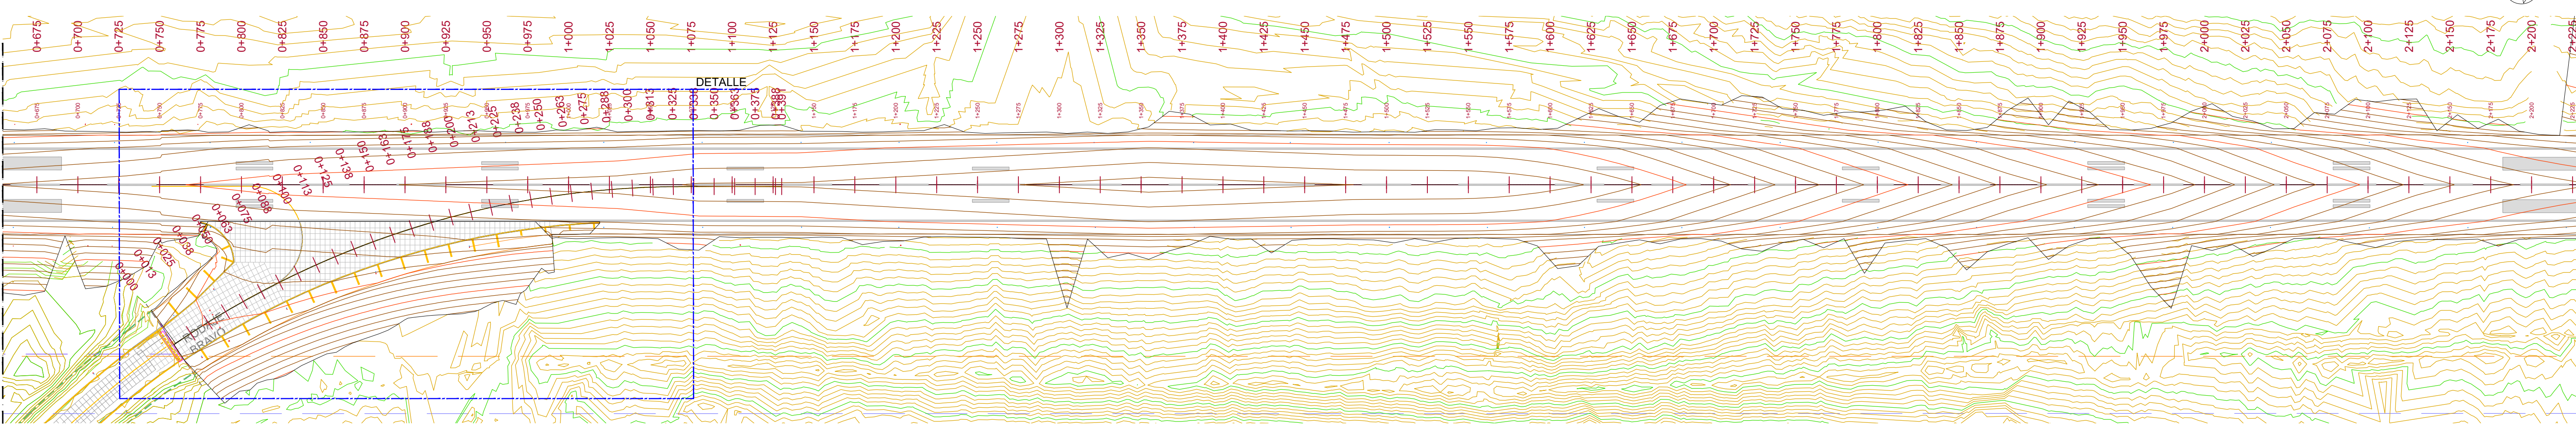

DETALLE

INTERSECCIÓN BRAVO - PISTA

Esc.: 1:400

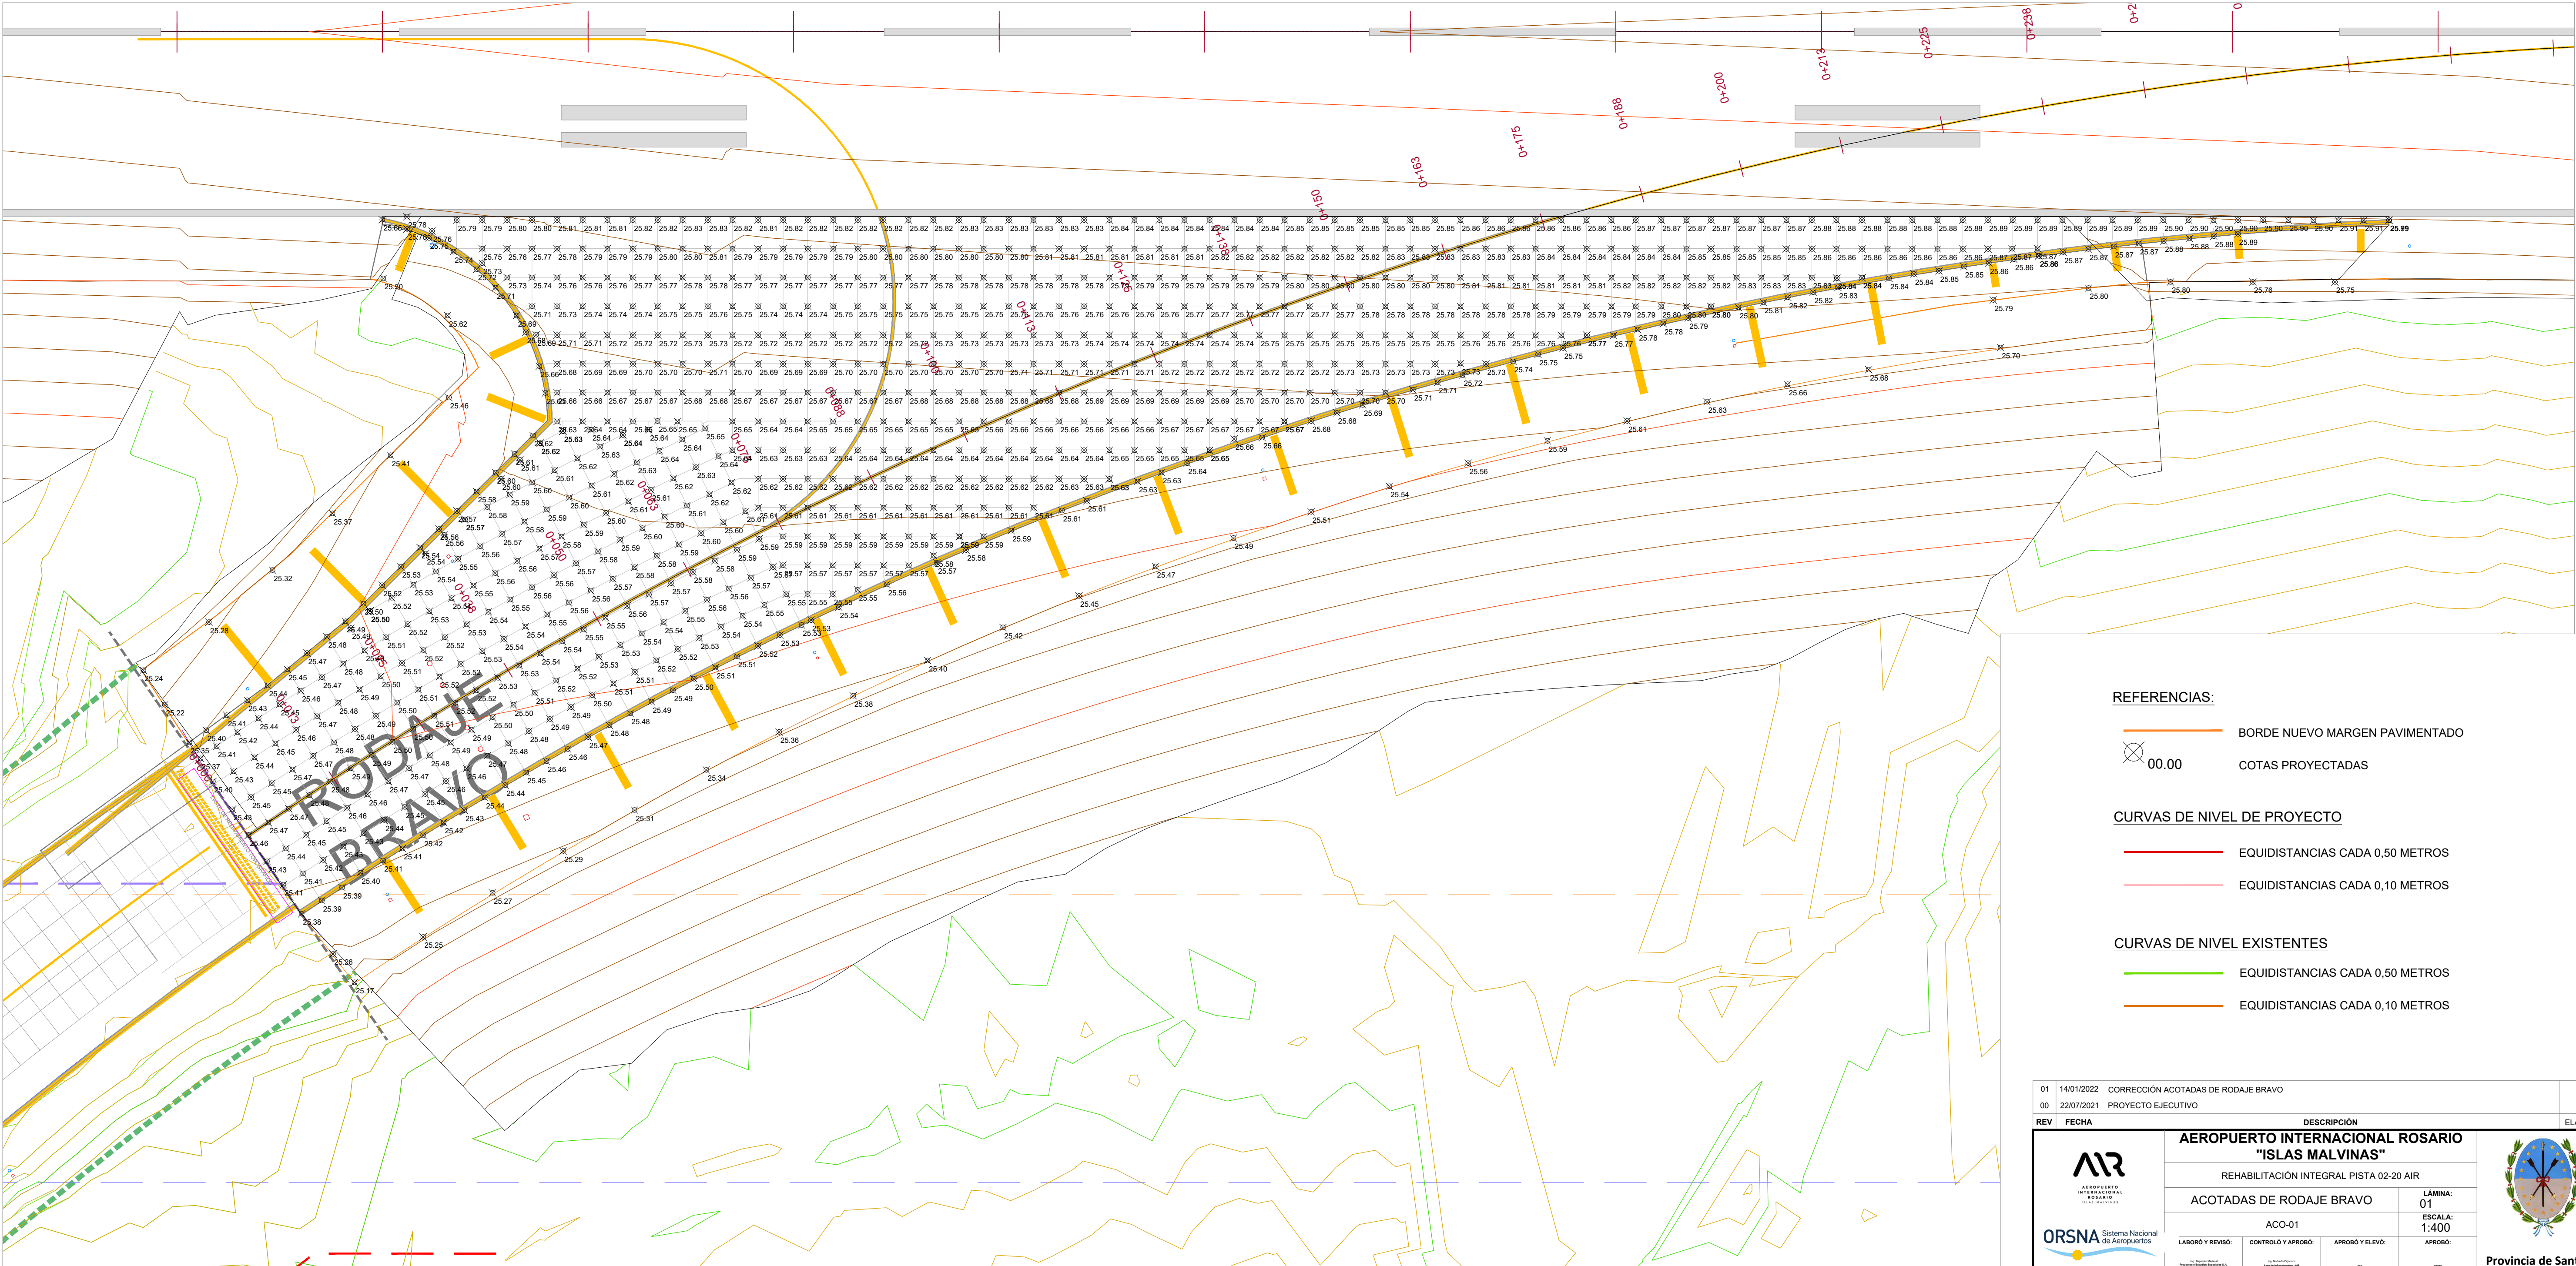

REFERENCIAS:

- BORDE NUEVO MARGEN PAVIMENTADO
- 00.00
- COTAS PROYECTADAS

CURVAS DE NIVEL DE PROYECTO

- EQUIDISTANCIAS CADA 0,50 METROS
- EQUIDISTANCIAS CADA 0,10 METROS

CURVAS DE NIVEL EXISTENTES

- EQUIDISTANCIAS CADA 0,50 METROS
- EQUIDISTANCIAS CADA 0,10 METROS

01	14/01/2022	CORRECCIÓN ACOTADAS DE RODAJE BRAVO	
00	22/07/2021	PROYECTO EJECUTIVO	AM
REV	FECHA	DESCRIPCIÓN	ELABORÓ
AEROPUERTO INTERNACIONAL ROSARIO "ISLAS MALVINAS"			
REHABILITACION INTEGRAL PISTA 02-20 AIR			
ACOTADAS DE RODAJE BRAVO			
ACO-01			LÁMINA: 01
LABORIO Y REVISÓ:			ESCALA: 1:400
CONTROLÓ Y APROBÓ:			APROBÓ:
APROBÓ Y ELEVÓ:			
Provincia de Santa Fe			



República Argentina - Poder Ejecutivo Nacional
AÑO DE LA RECONSTRUCCIÓN DE LA NACIÓN ARGENTINA

Hoja Adicional de Firmas
Informe gráfico

Número:

Referencia: Acotadas de rodaje bravo

El documento fue importado por el sistema GEDO con un total de 1 pagina/s.