



ESCALA 1:20

SEMI-CORTE LONGITUDINAL

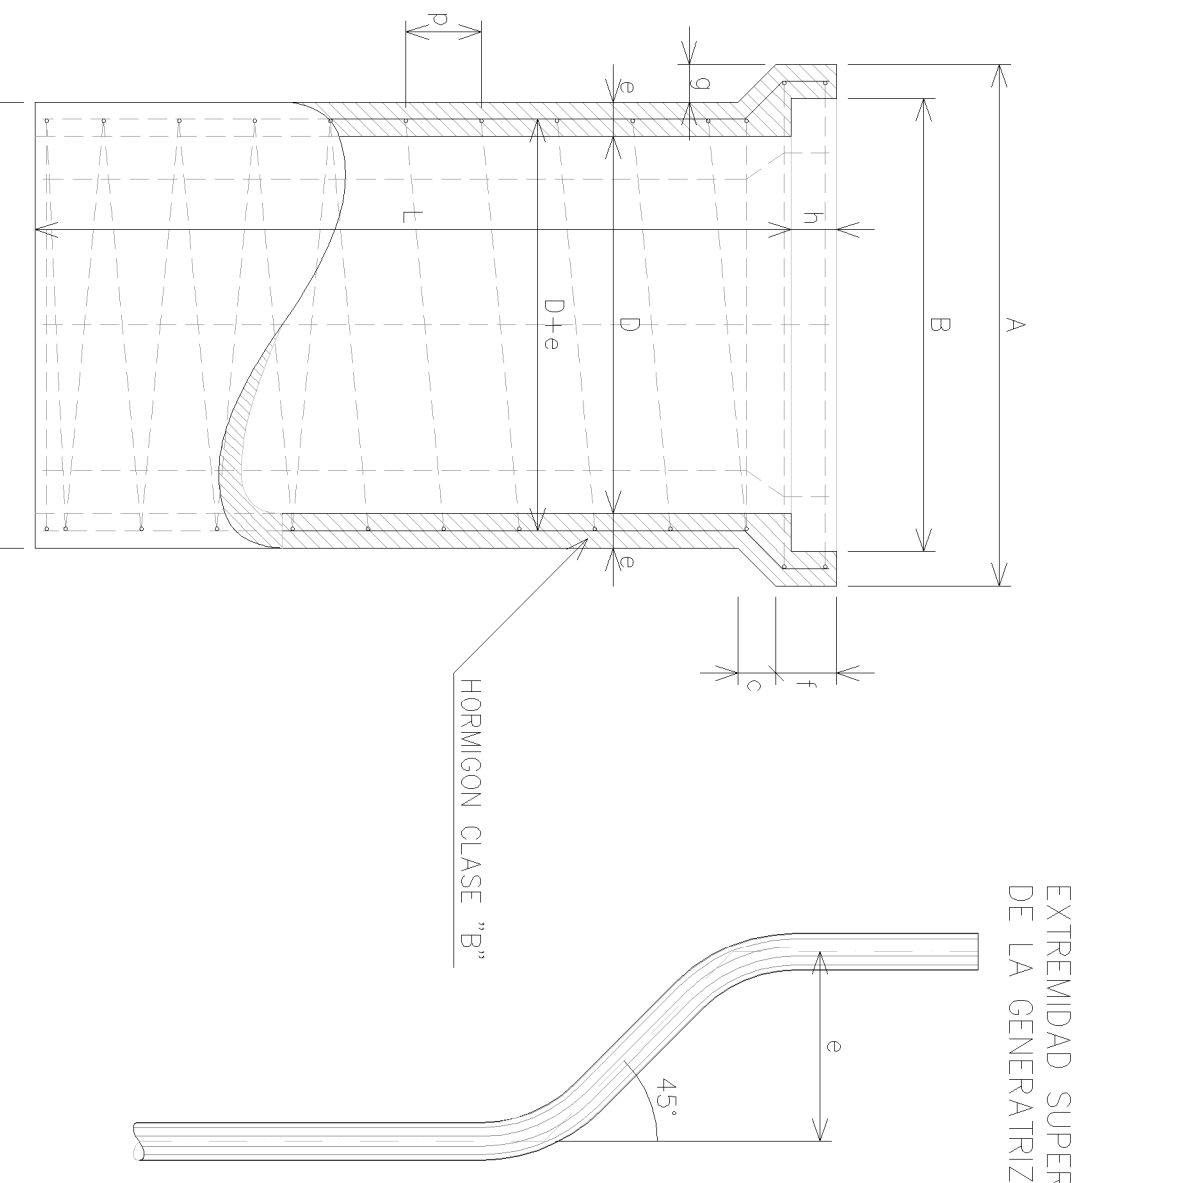

ESCALA 1:10

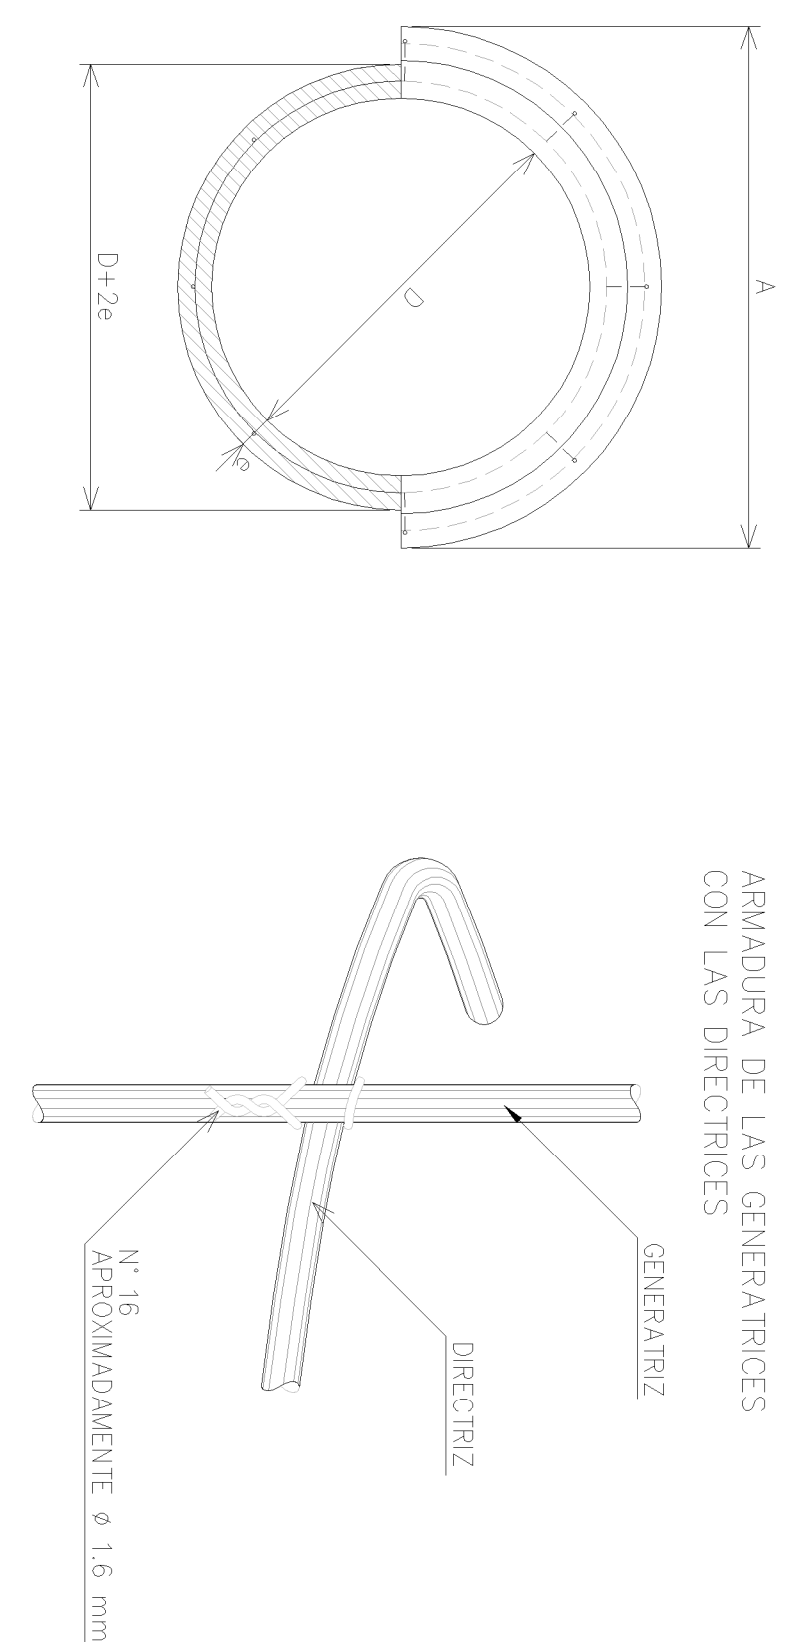

COLOCACION DE CAÑOS SIN ASIENTO DE HORMIGON

DATOS A FIJAR EN EL PROYECTO

n=... (N° DE LUCES

1.20	0.41	1.73	1.12	1.30	1.300	0.201	1.000	0.400
------	------	------	------	------	-------	-------	-------	-------

BASE DEL CAÑO.

* MEDIDAS EM MELIROS (M), SALVO LAS INDICADAS
* DIÁMETROS EM MILÍMETROS (mm)


* ACERO PARA HORMIGÓN AUN 420

TODOS S/ ESPECIFICACIONES CIRSOC 201 (2005)

ES ADAPTACION DEL PLANO H-2993 DE LA D.N.V.

1.20	0.09	0.00	14X8	12	0.11	1.180	84.322	1.820	1.380	0.090	0.130	0.092	0.080	0.3940
------	------	------	------	----	------	-------	--------	-------	-------	-------	-------	-------	-------	--------

ES ADAPTACIÓN DEL PLANO A-82 DE LA D.N.V.

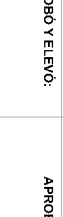00	22/07/2021	PROYECTO EJECUTIVO			
REV	FECHA	DESCRIPCION			PAI
AEROPUERTO INTERNACIONAL ROSARIO "ISLAS MALVINAS"			EL ALBANO		
					
REHABILITACION INTERSEAL P/SLA 02-20 AIR DETALLE DE ALCANTARILLA					
ALC-01					
					
					



República Argentina - Poder Ejecutivo Nacional
AÑO DE LA RECONSTRUCCIÓN DE LA NACIÓN ARGENTINA

Hoja Adicional de Firmas
Informe gráfico

Número:

Referencia: Detalle de alcantarilla

El documento fue importado por el sistema GEDO con un total de 1 pagina/s.