
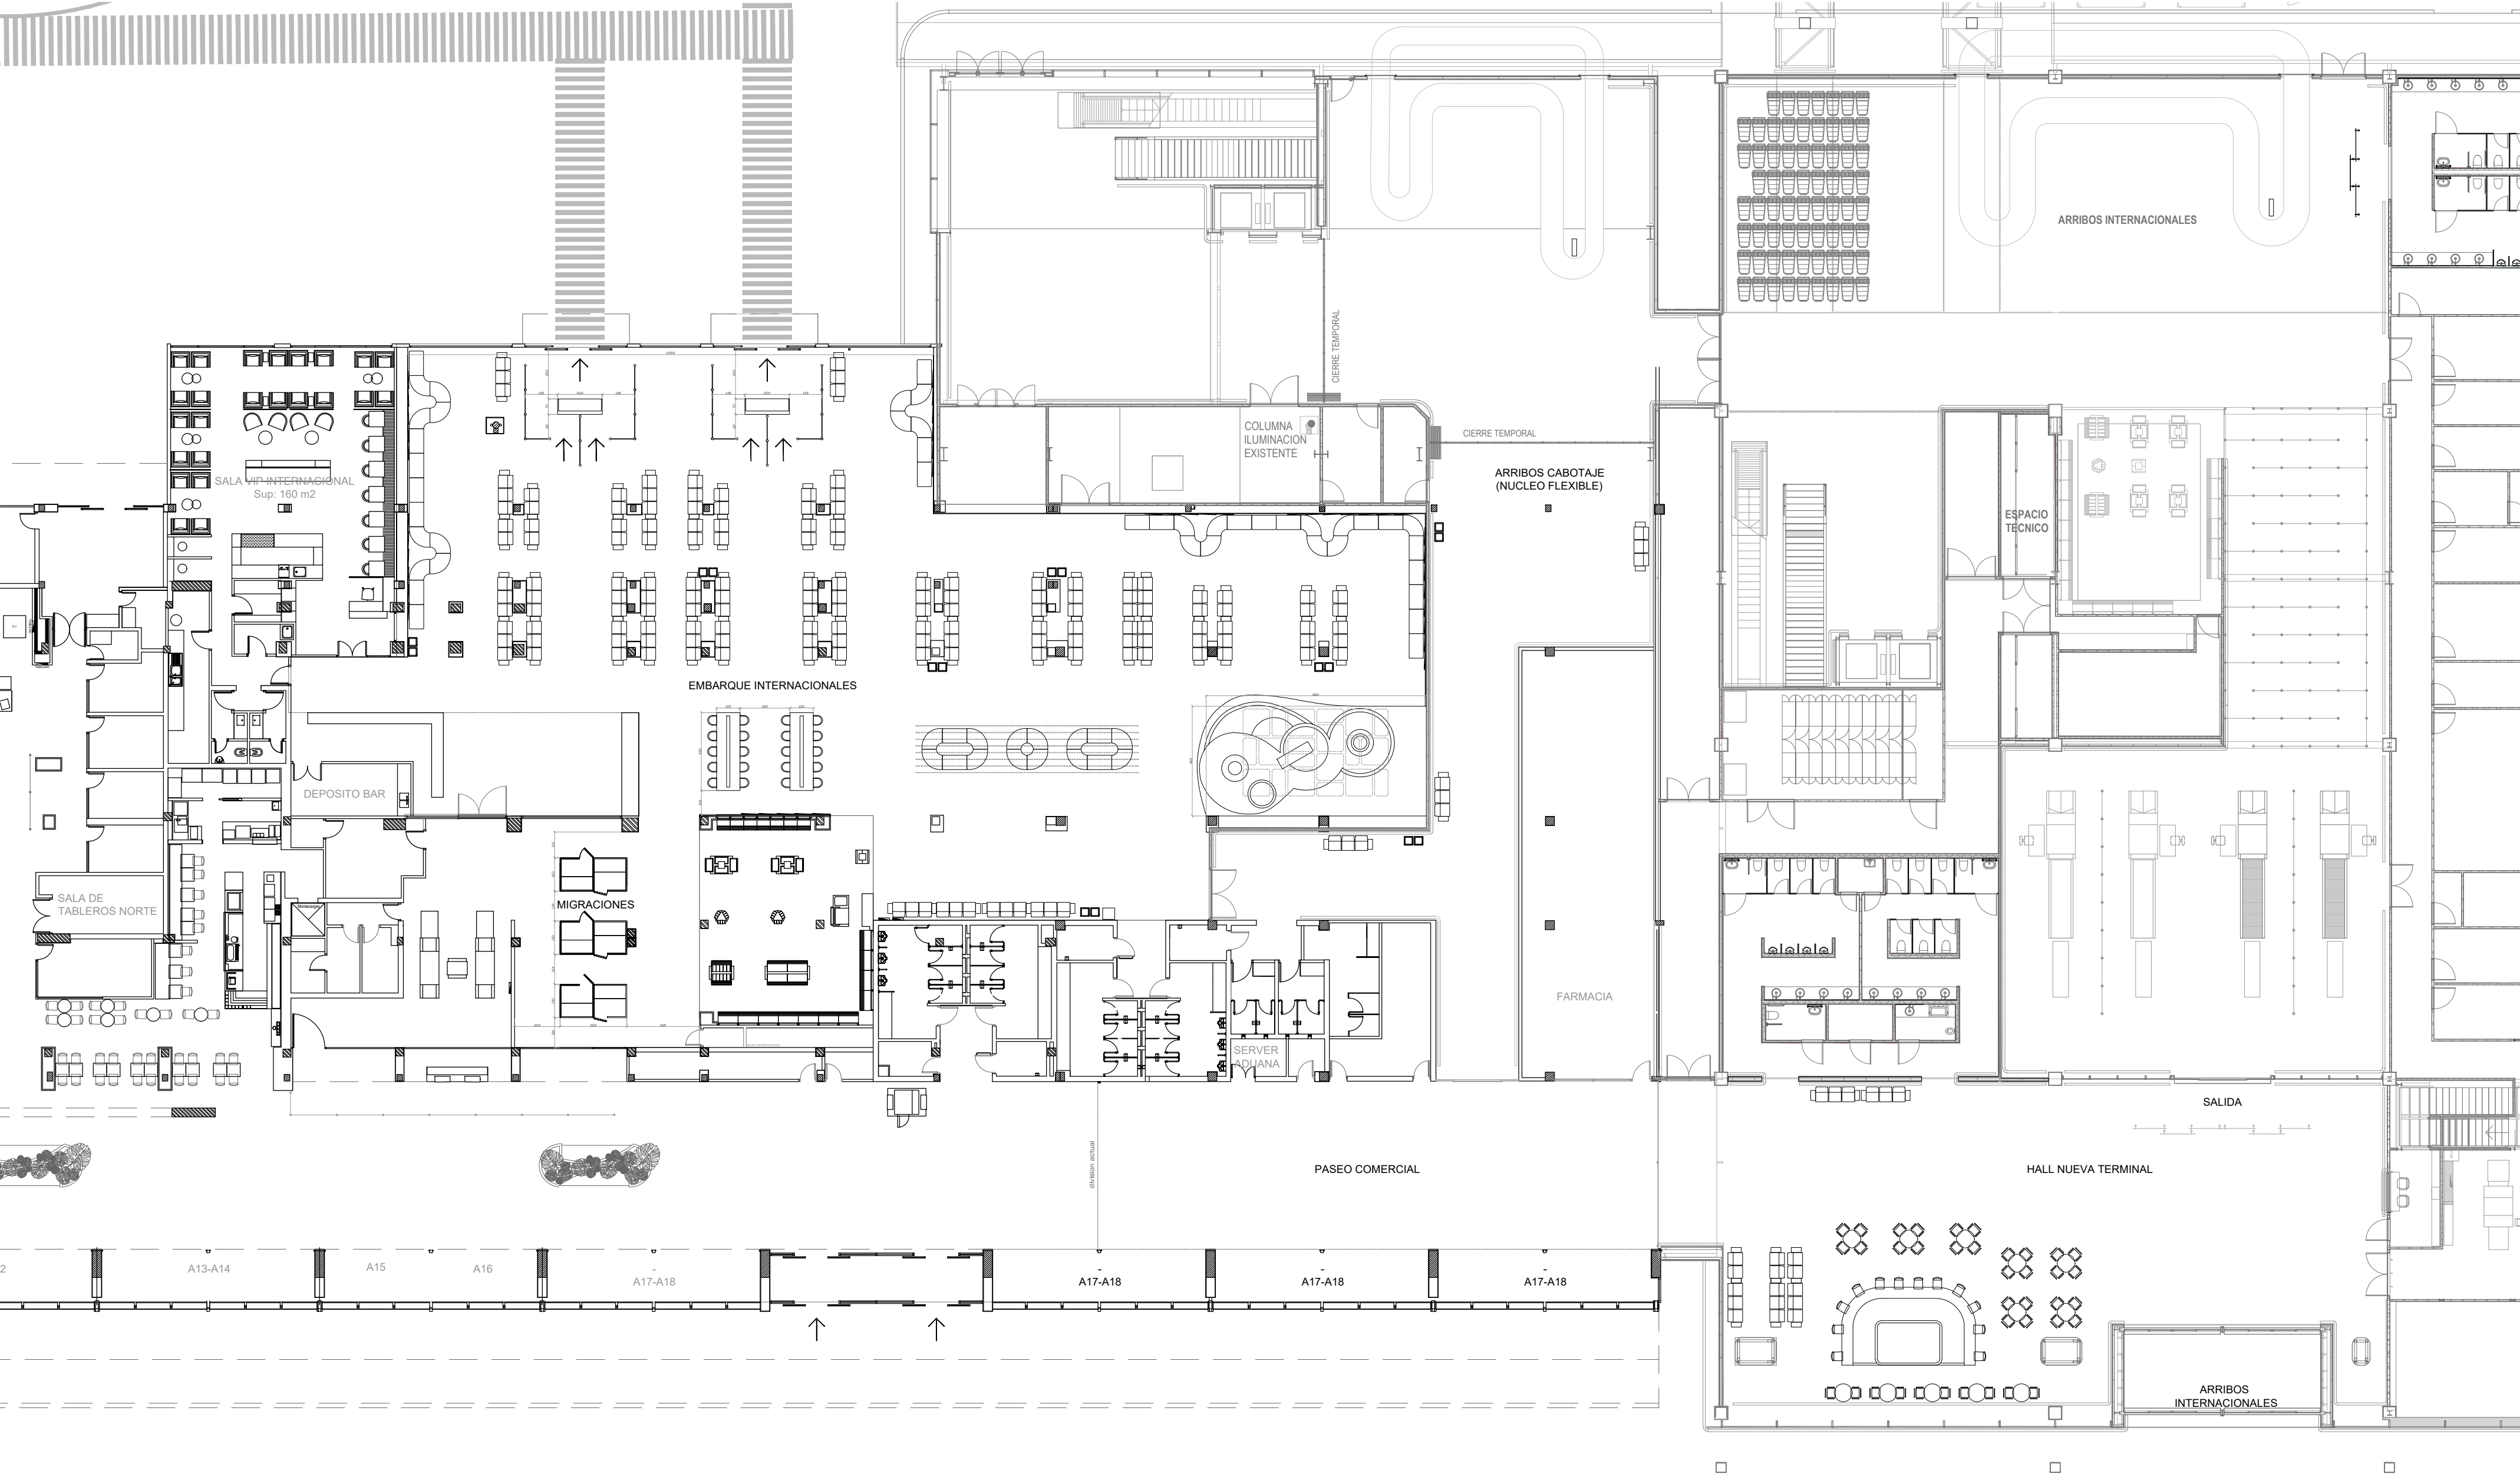


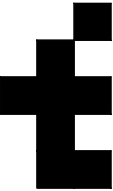

PLANTA BAJA esc: 1/200

NOTA: Todas las medidas son referenciales. El adjudicatario deberá realizar un relevamiento del sector verificando medidas, condiciones y estructuras existentes, siendo el responsable de la revisión de la misma.

Geo01	RUBRO: GEOMETRALES	DESCRIPCIÓN / OBSERVACIONES: PLANTA BAJA	 AIR 2025 estudio taverna arquitectura diseño + equipamiento entre rios 377 of. 2 rosario. arg.	contacto@estudiotaverna.com + 54 (341) 3 190 183 ig @estudio_taverna
------------------	--	--	--	---