


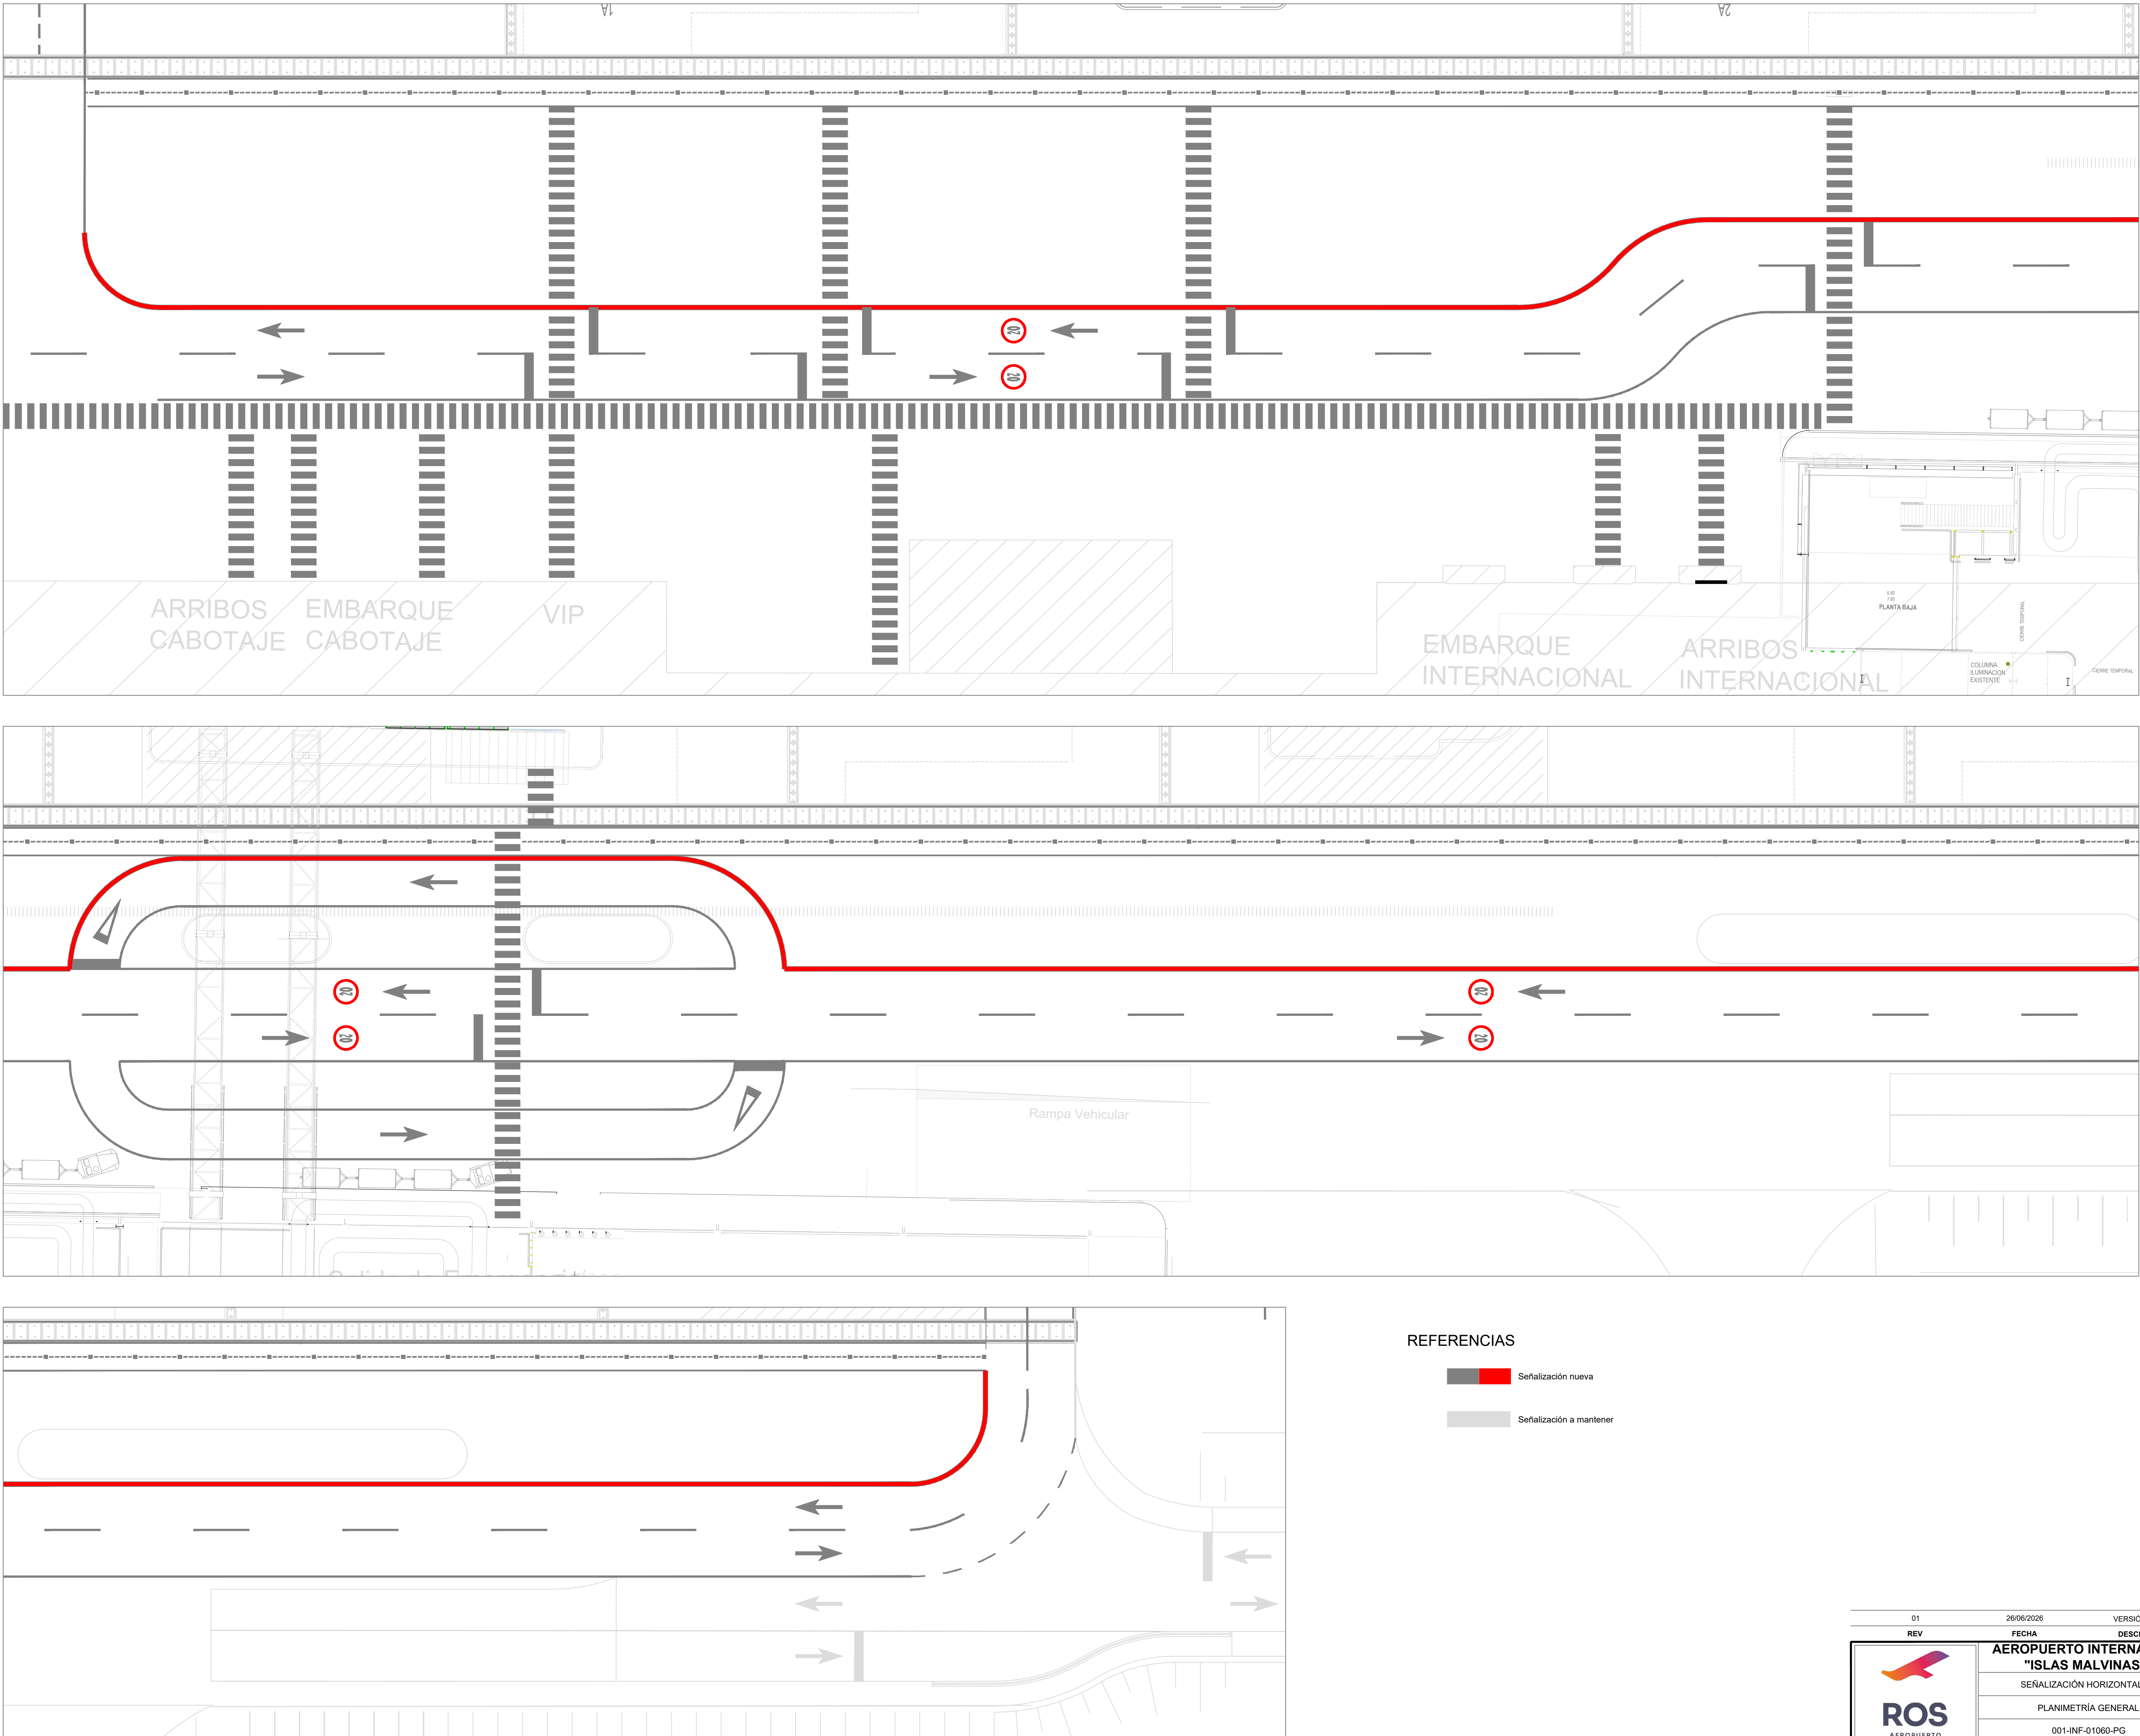

01	26/06/2026	VERSIÓN INICIAL	I.G.R.
REV	FECHA	DESCRIPCIÓN	ELABORÓ
 ROS AEROPUERTO INTERNACIONAL ROSARIO ISLAS MALVINAS		AEROPUERTO INTERNACIONAL ROSARIO "ISLAS MALVINAS" - ROS/SAAR	
		SEÑALIZACIÓN HORIZONTAL CALLE DE SERVICIO	
		PLANIMETRÍA GENERAL	
		001-INF-01060-PG	
		01	
ELABORÓ:		CONTRÓLO:	APROBÓ:
Ing. Ivan Gabriel Rodriguez Aux. Infraestructura		Mg. Ing. Maria Laura Pagani Coordinadora Area Infraestructura	Cecilia Beldini Administradora ARI
			ESCALA: 1 : 250

