


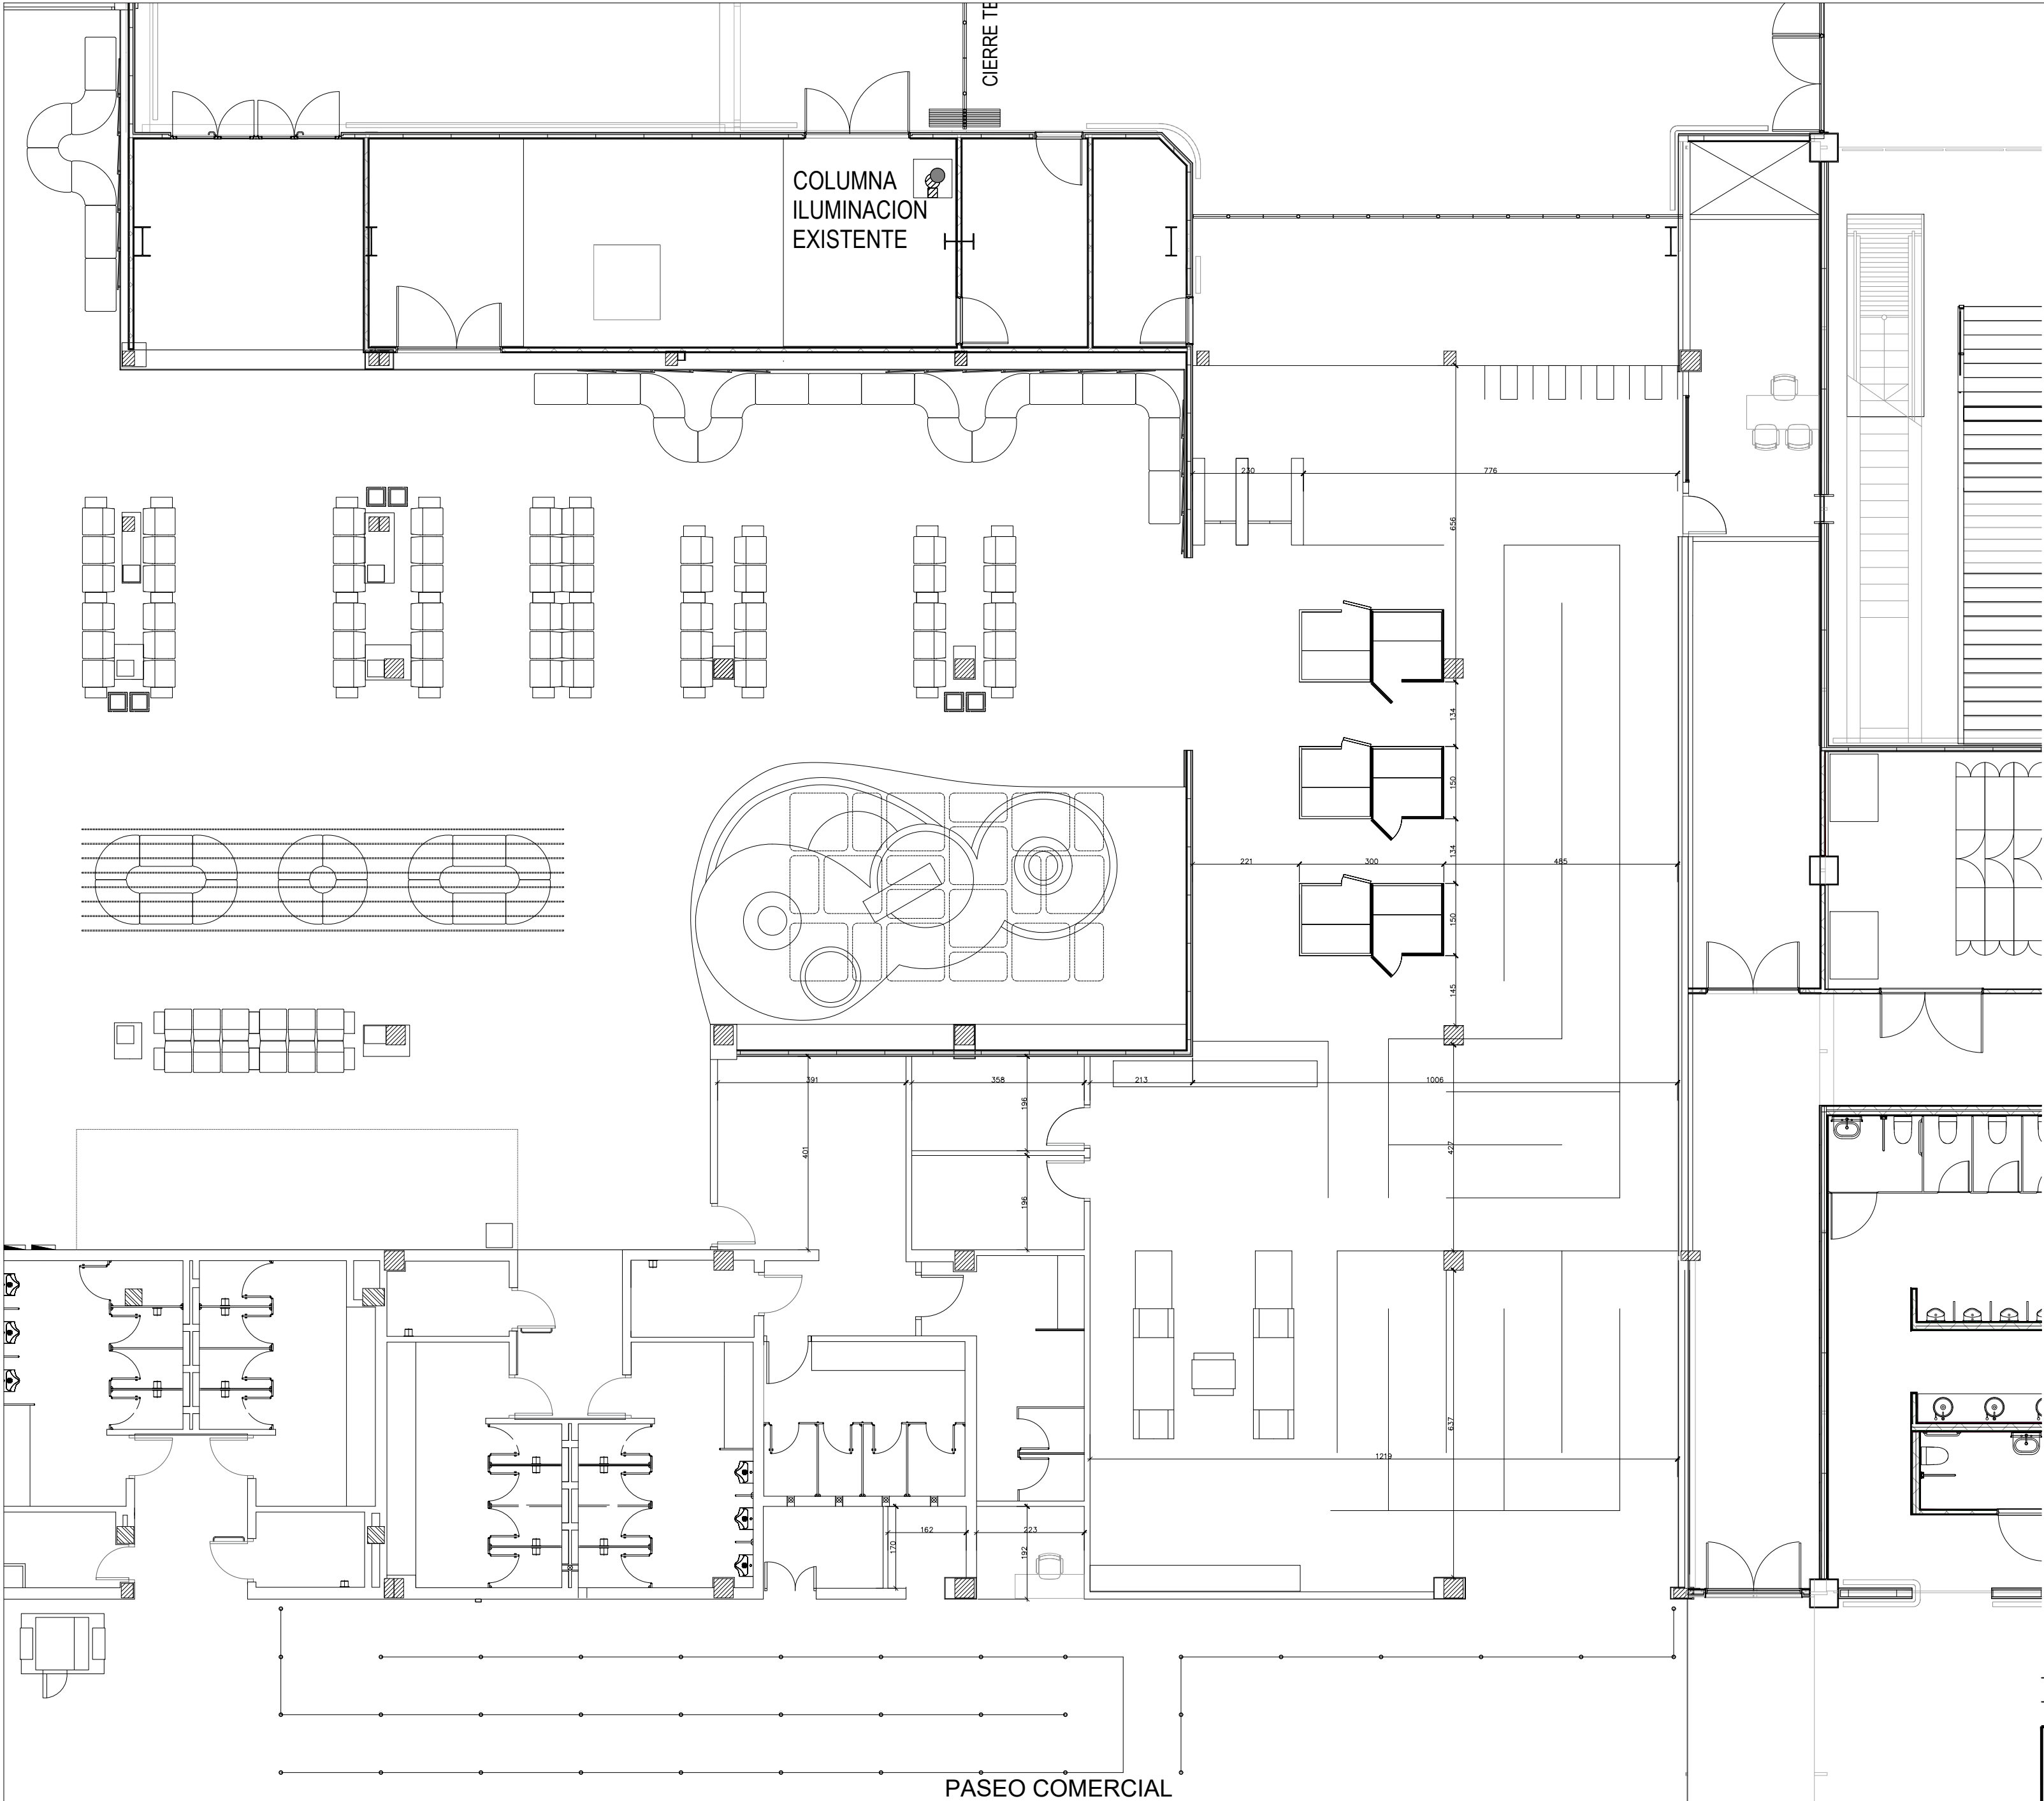

PLANO NO APTO PARA CONSTRUIR

A	03/07/2026	VERSIÓN INICIAL	L.O
REV	FECHA	DESCRIPCIÓN	ELABORÓ
AEROPUERTO INTERNACIONAL ROSARIO "ISLAS MALVINAS" - ROS/SAAR			
AMPLIACIÓN EMBARQUE INTERNACIONAL			
ARQUITECTURA - PLANTA PREEMBARQUE			05
051-PL-AR-01			
ELABORÓ:	CONTROLÓ:	APROBÓ:	ESCALA:
Arq. Lucía Oviedo Aux. Infraestructura	Ing. Octavio Civitelli Jefe de Proyecto	Mg. Ing. María Laura Pagani Coordinadora Área Infraestructura	1:100