


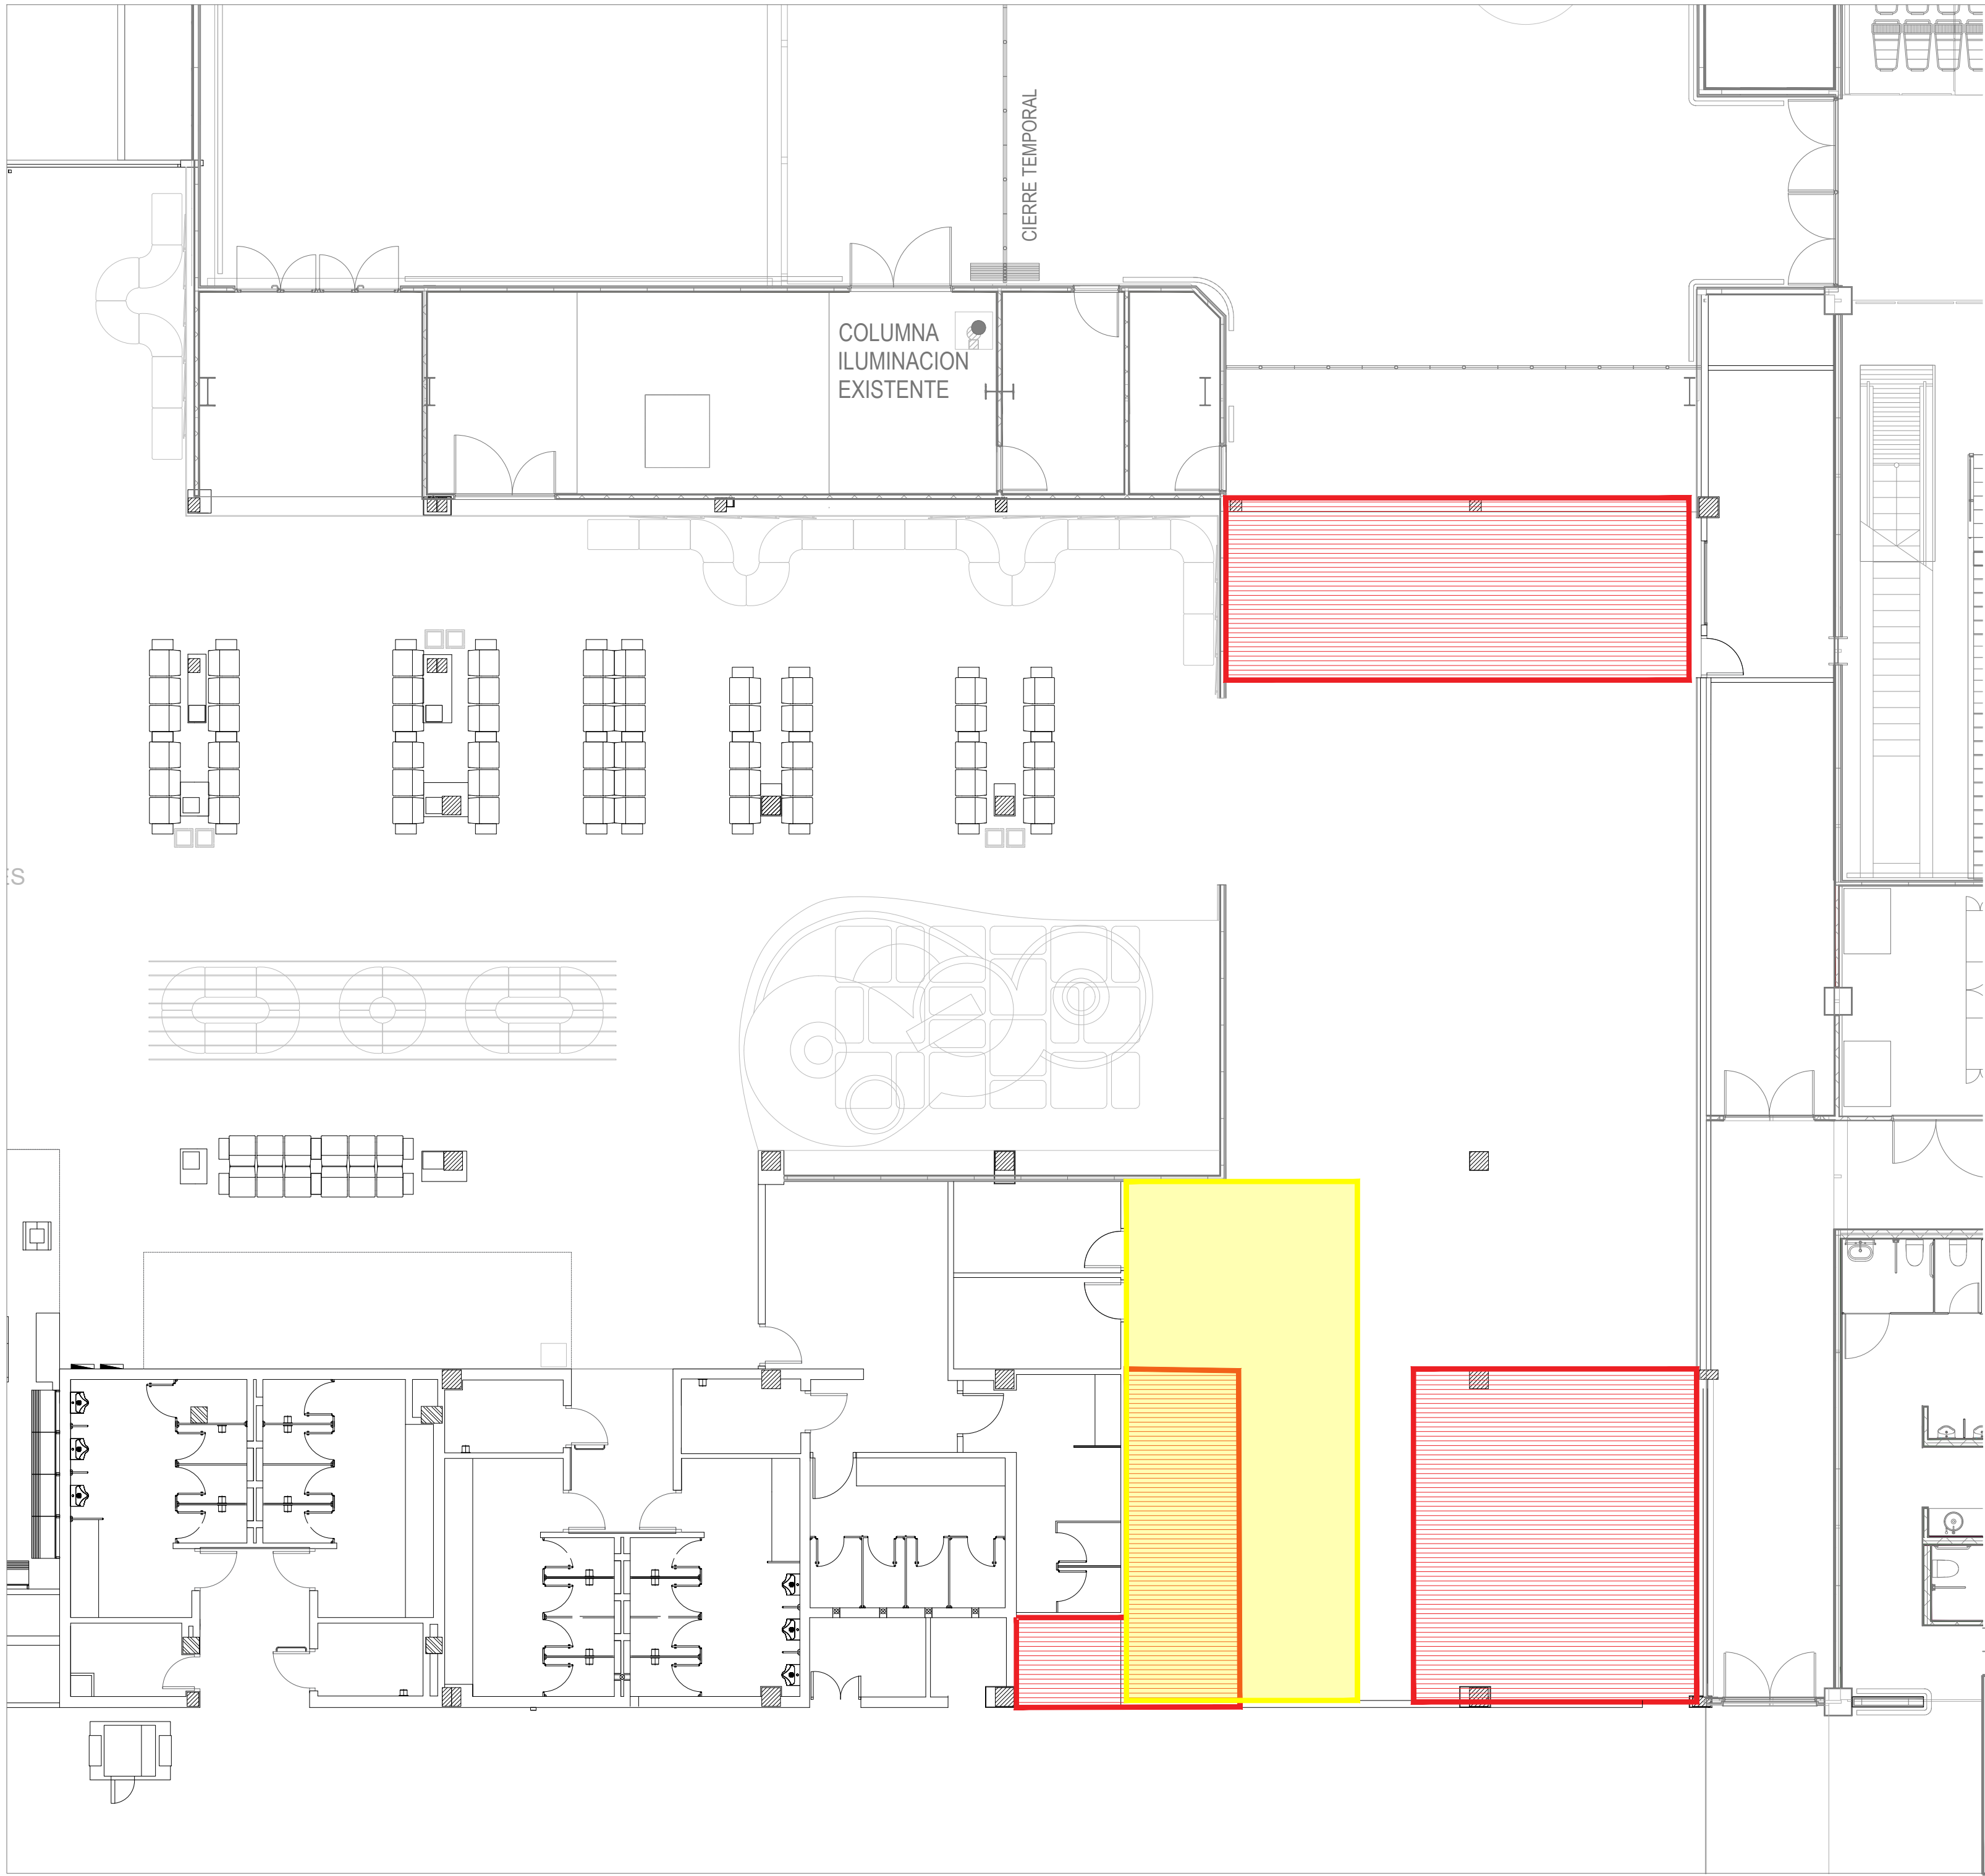

REFERENCIAS:

-  PISO DE ALFOMBRA ALTO TRANSITO COLOR GRIS OSCURO: 107m2.
-  PISO BLANGINO, CON TERMINACION PULIDO: 44m2.

A		03/07/2026		VERSIÓN INICIAL		L.O	
REV		FECHA		DESCRIPCIÓN		ELABORÓ	
 ROS AEROPUERTO INTERNACIONAL ROSARIO ISLAS MALVINAS		AEROPUERTO INTERNACIONAL ROSARIO "ISLAS MALVINAS" - ROS/SAAR					
		AMPLIACIÓN EMBARQUE INTERNACIONAL					
		ARQUITECTURA - PISOS PREEMBARQUE				06	
		051-PL-AR-02					
		ELABORÓ:		CONTROLÓ:			
Arq. Lucía Oviedo Aux. Infraestructura		Ing. Octavio Civitelli Jefe de Proyecto		Mg. Ing. María Laura Piganti Coordinadora Área Infraestructura		ESCALA: 1:100	