


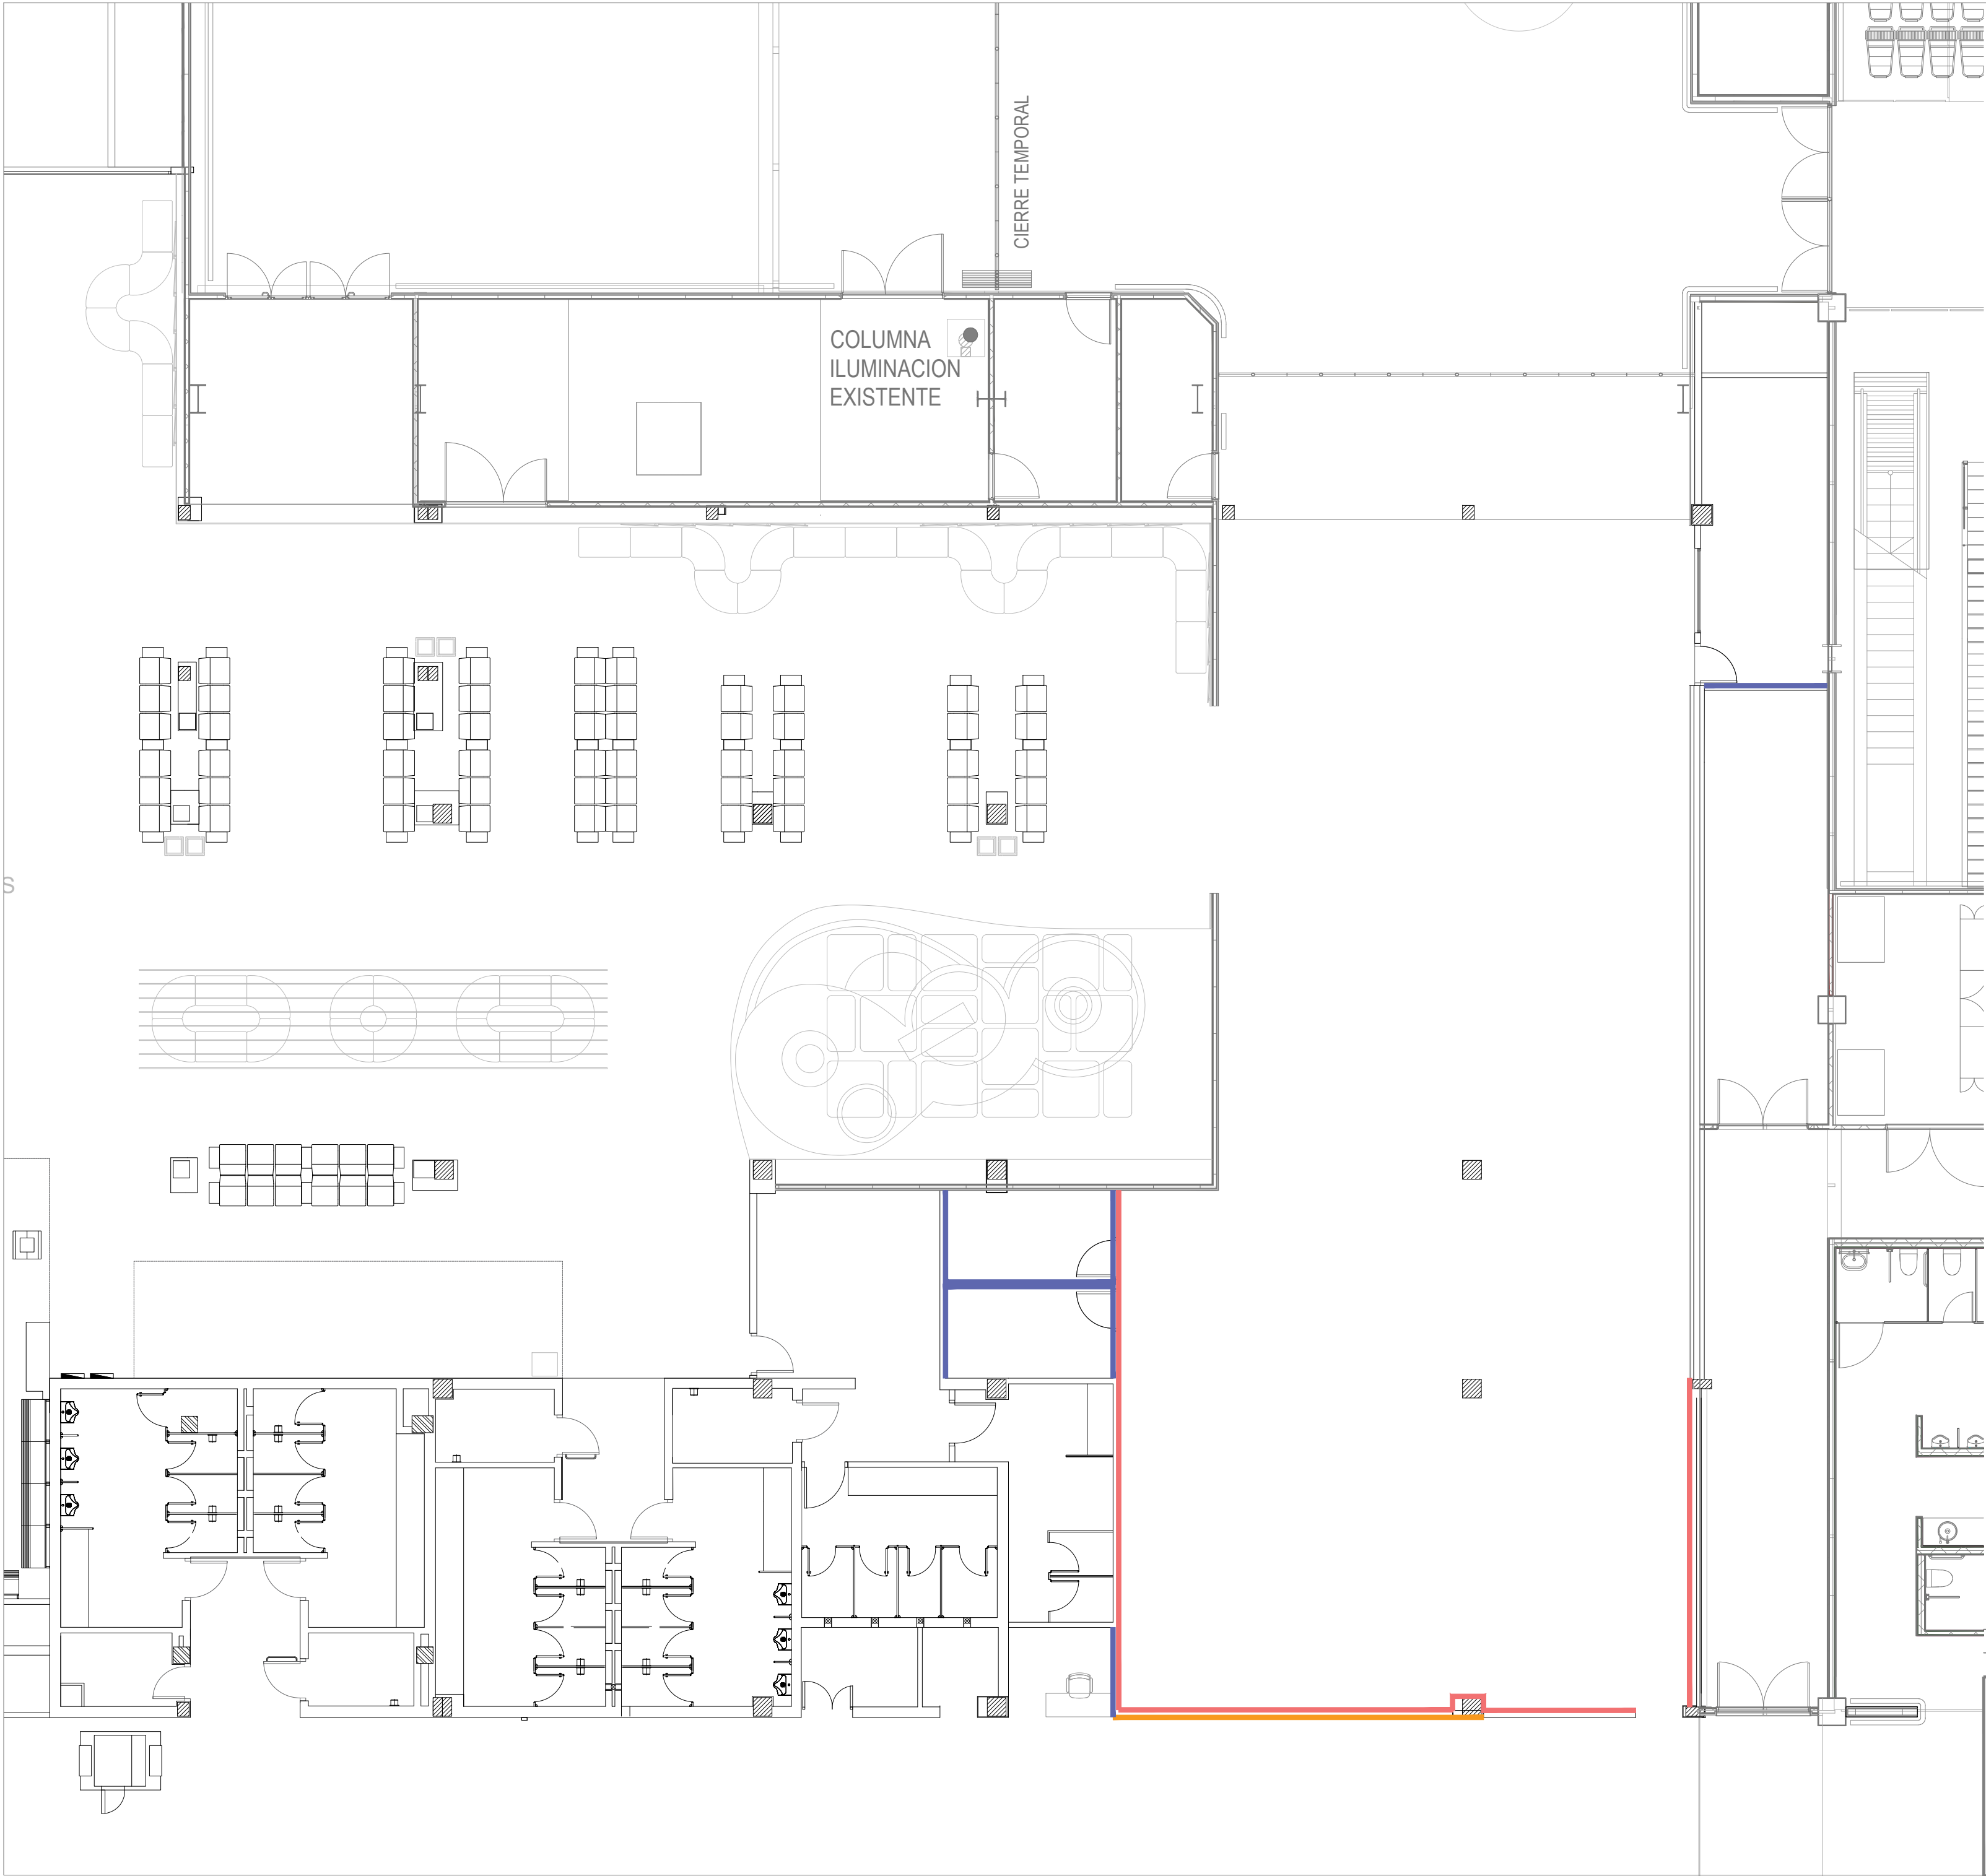

- REFERENCIAS:**
- REVESTIMIENTO ALUCOBON
 - REVESTIMIENTO PANEL ARNEG CON ZÓCALO GRANITICO
 - TABIQUE DURLOCK

A	03/07/2026	VERSIÓN INICIAL	L.O
REV	FECHA	DESCRIPCIÓN	ELABORÓ
AEROPUERTO INTERNACIONAL ROSARIO "ISLAS MALVINAS" - ROS/SAAR			
AMPLIACIÓN EMBARQUE INTERNACIONAL			07
ARQUITECTURA - TABIQUES PREAMBARQUE			
051-PL-AR-03			
ELABORÓ:	CONTROLÓ:	APROBÓ:	ESCALA:
Arq. Lucía Oviedo Aux. Infraestructura	Ing. Octavio Civitelli Jefe de Proyecto	Mg. Ing. María Laura Piganti Coordinadora Área Infraestructura	1:100

