


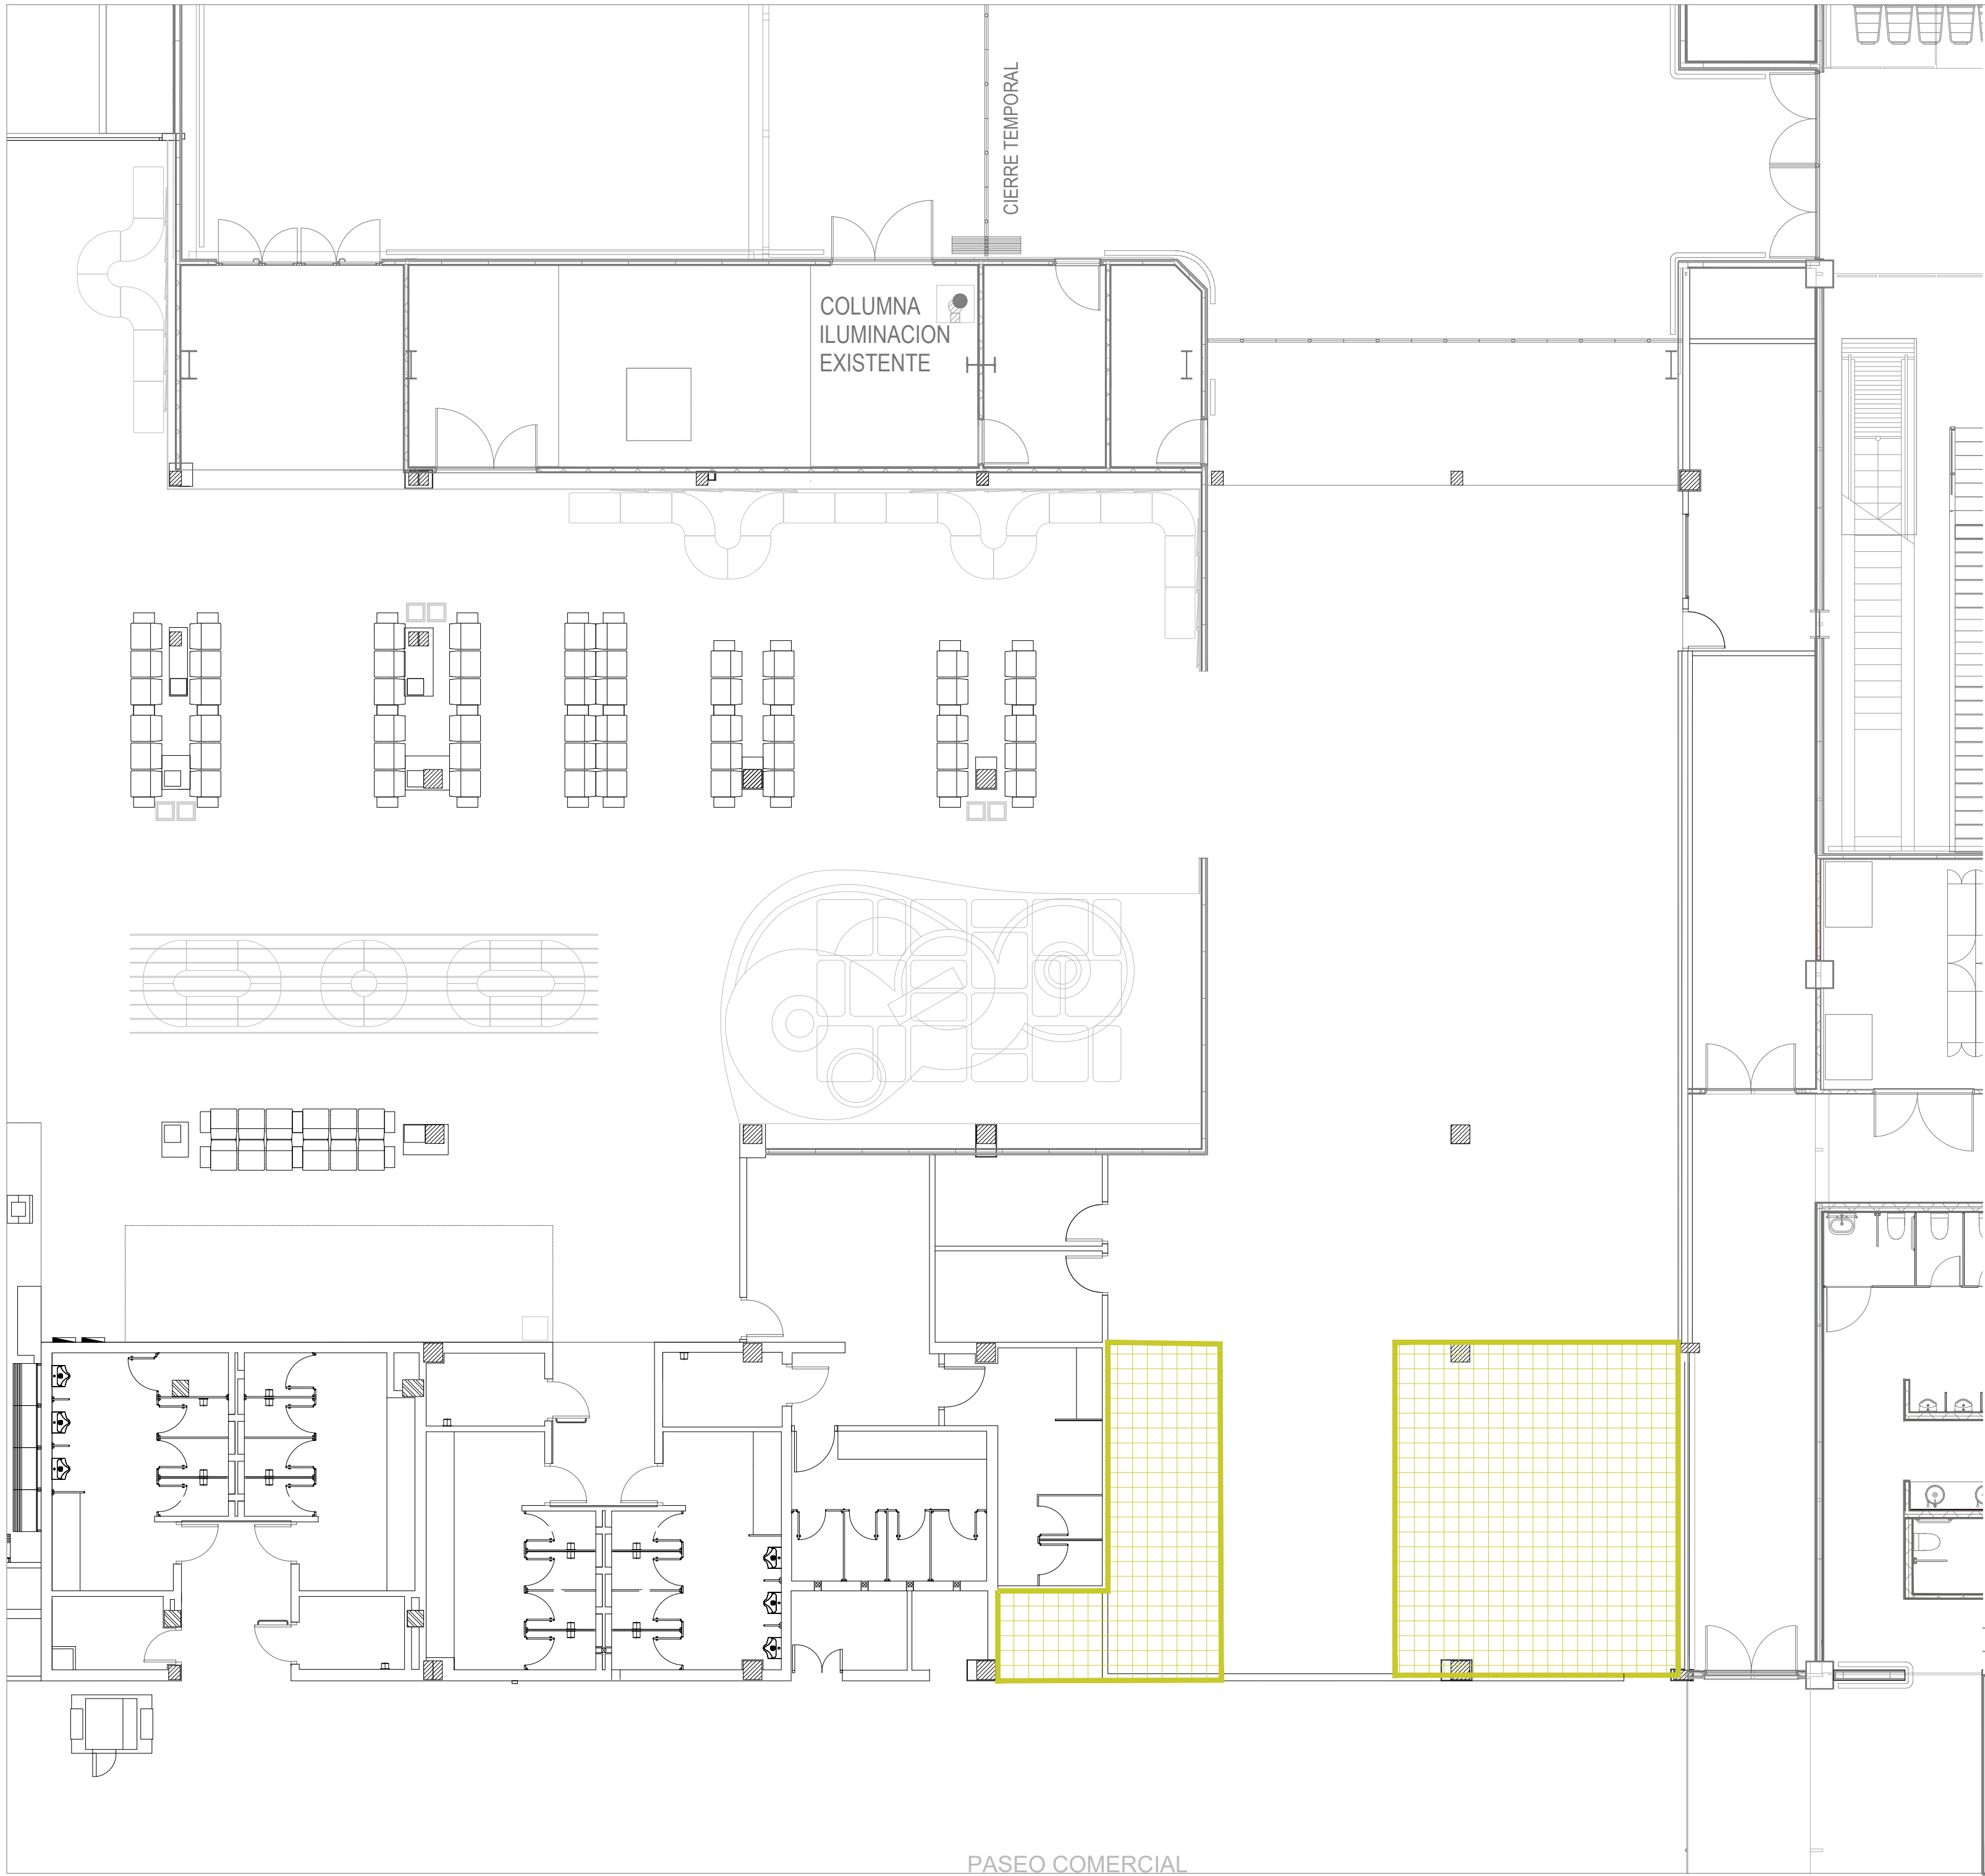

REFERENCIAS:
■ CIELORRASO SUSPENDIDO DESMONTABLE TIPO EXSOUND CON AJUSTE DE JUNTA TOMADA: 66m2

A		03/07/2026		VERSIÓN INICIAL		L.O	
REV		FECHA		DESCRIPCIÓN		ELABORÓ	
 ROS AEROPUERTO INTERNACIONAL ROSARIO ISLAS MALVINAS		AEROPUERTO INTERNACIONAL ROSARIO "ISLAS MALVINAS" - ROS/SAAR					
		AMPLIACIÓN EMBARQUE INTERNACIONAL					
		ARQUITECTURA - CIELORRASOS PREEMBARQUE					08
		051-PL-AR-04					
		ELABORÓ: Arq. Lucía Oviedo Aux. Infraestructura		CONTROLÓ: Ing. Octavio Civitelli Jefe de Proyectos		APROBÓ: Mg. Ing. María Laura Pagani Coordinadora Área Infraestructura	
					ESCALA: 1:100		