


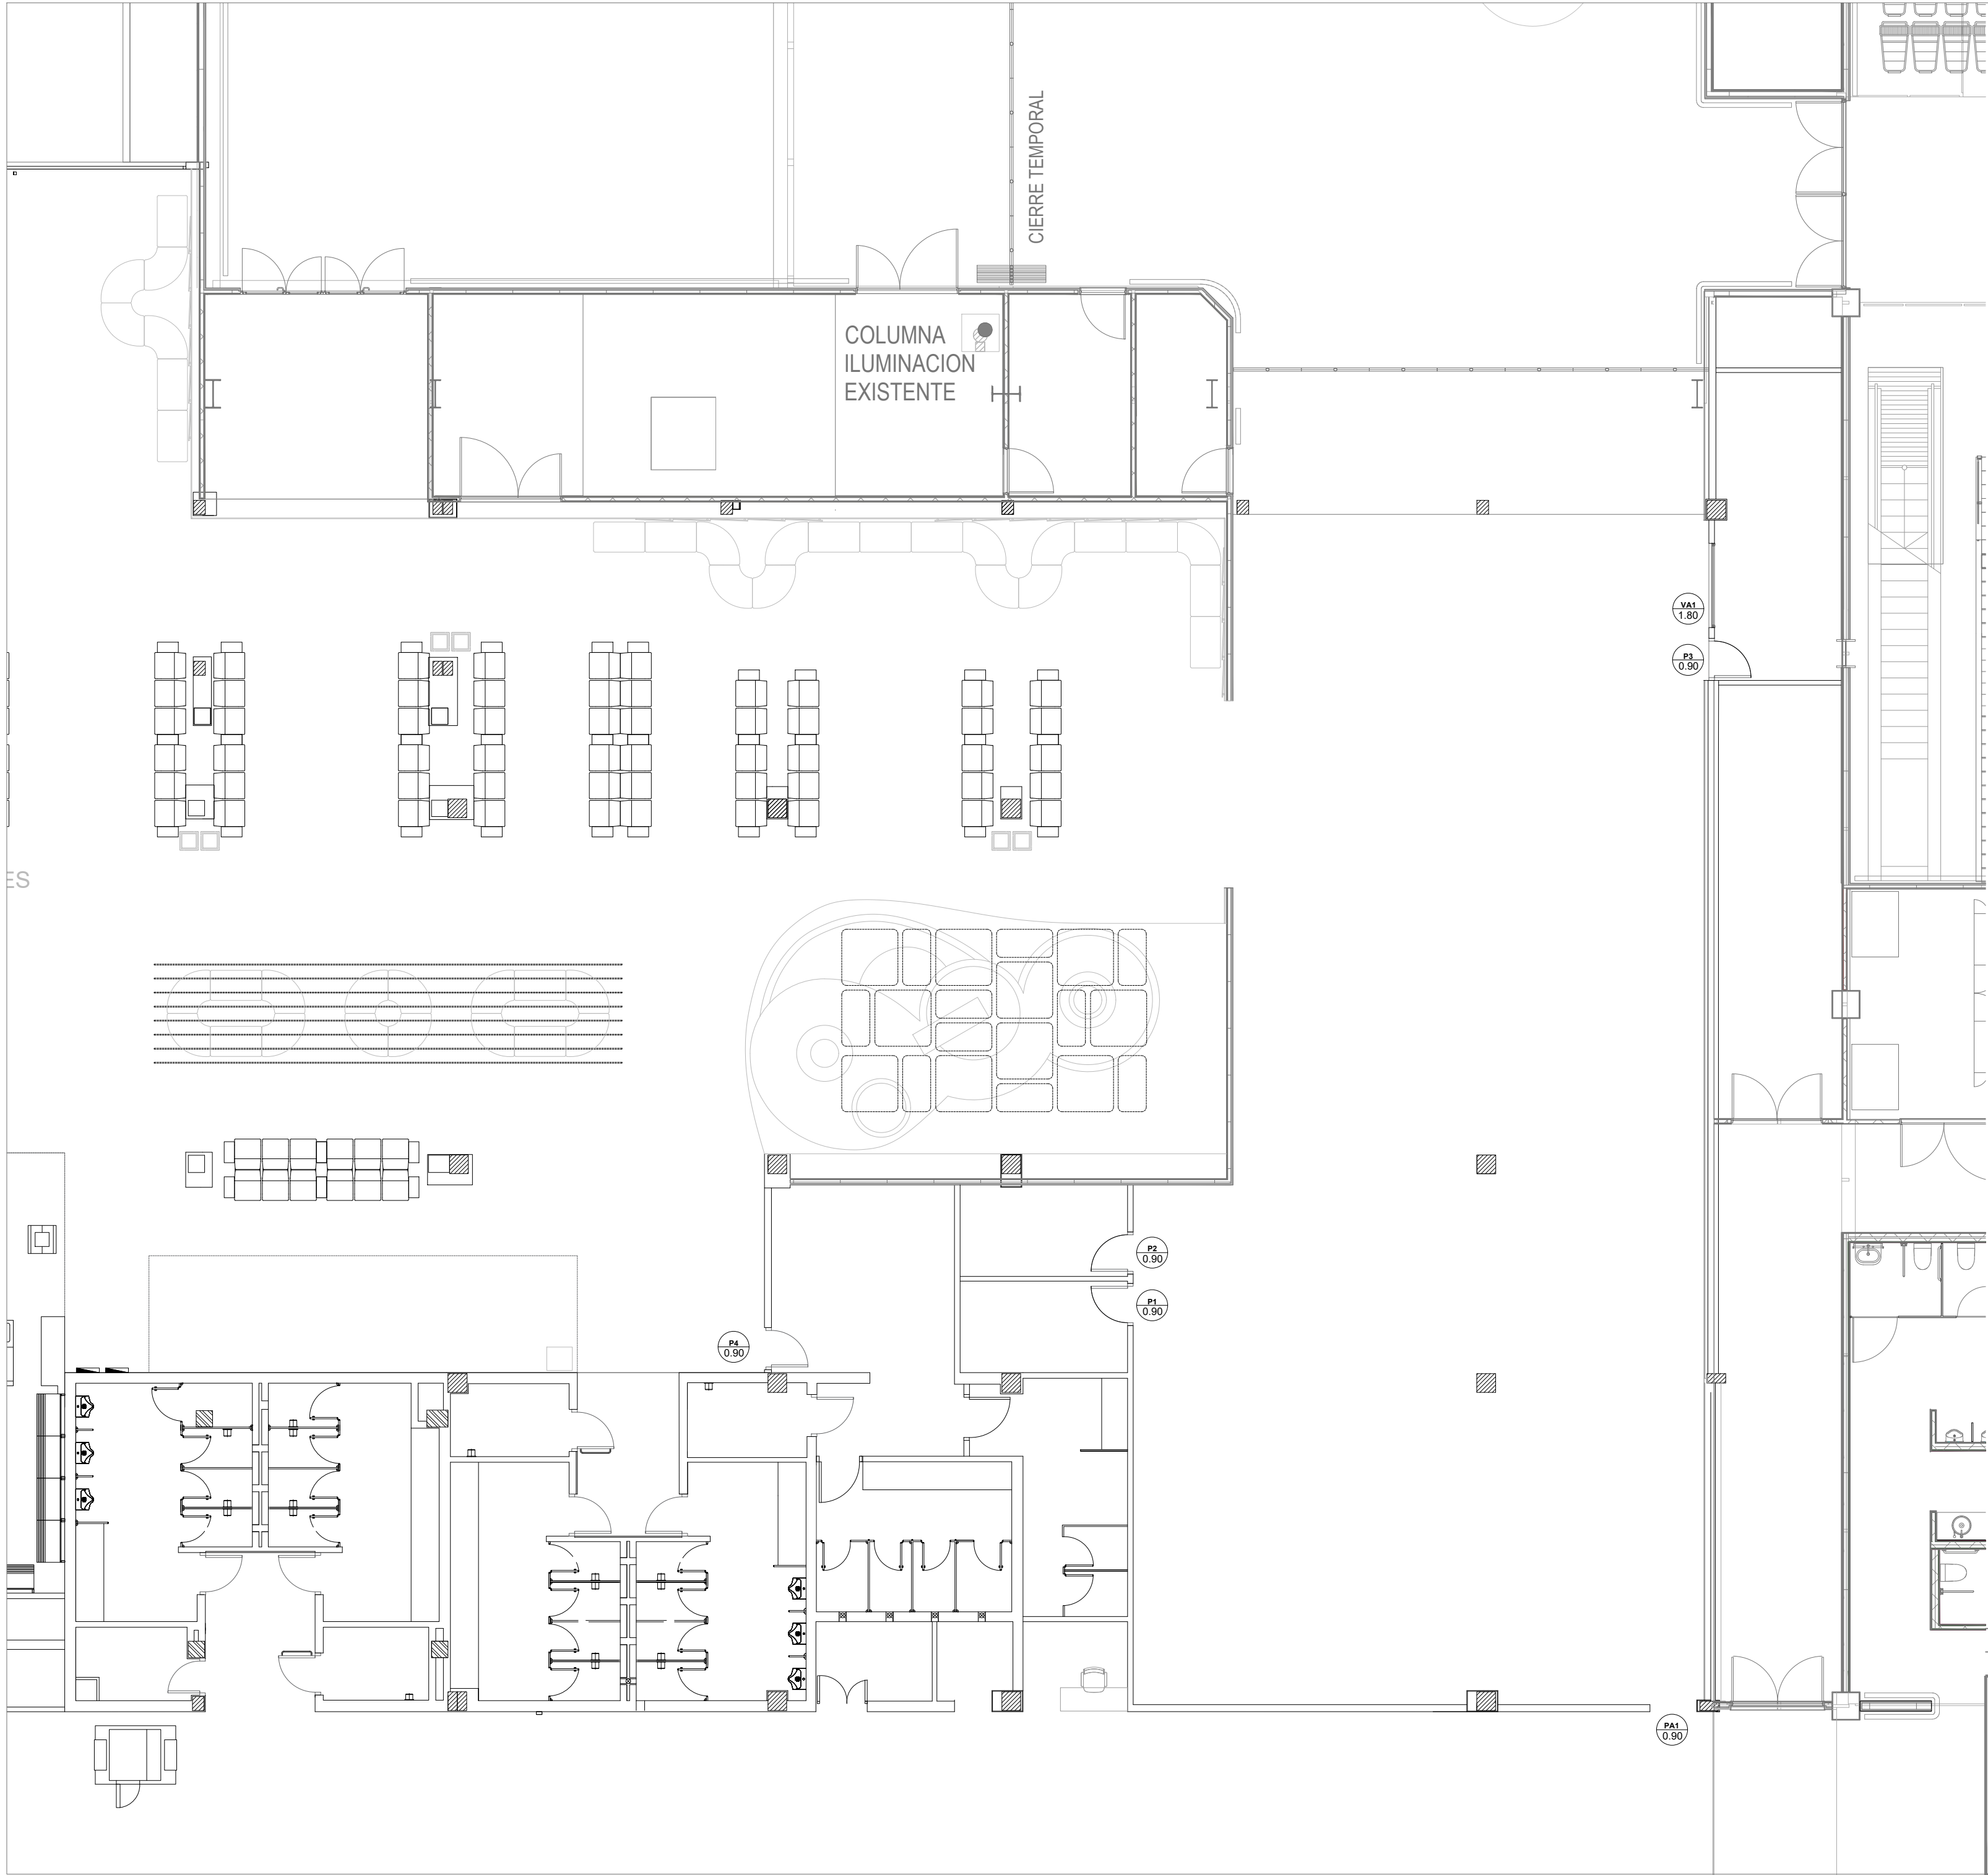

REFERENCIAS:
PA: PUERTA DE ALUMINIO Y VIDRIO
VA: VENTANA DE ALUMINIO Y VIDRIO
P: PUERTA PLACA DE MADERA COLOR BLANCO

A	03/07/2026	VERSIÓN INICIAL	L.O
REV	FECHA	DESCRIPCIÓN	ELABORÓ
AEROPUERTO INTERNACIONAL ROSARIO			
"ISLAS MALVINAS" - ROS/SAAR			
AMPLIACIÓN EMBARQUE INTERNACIONAL			
ARQUITECTURA - CARPINTERIAS			
PREEMBARQUE			
051-PL-AR-05			
ELABORÓ:	CONTROLÓ:	APROBÓ:	ESCALA:
Arq. Lucía Oviedo Aux. Infraestructura	Ing. Octavio Civitelli Jefe de Proyecto	Mg. Ing. María Laura Piganti Coordinadora Área Infraestructura	1:100



ROS
AEROPUERTO
INTERNACIONAL
ROSARIO
ISLAS MALVINAS