


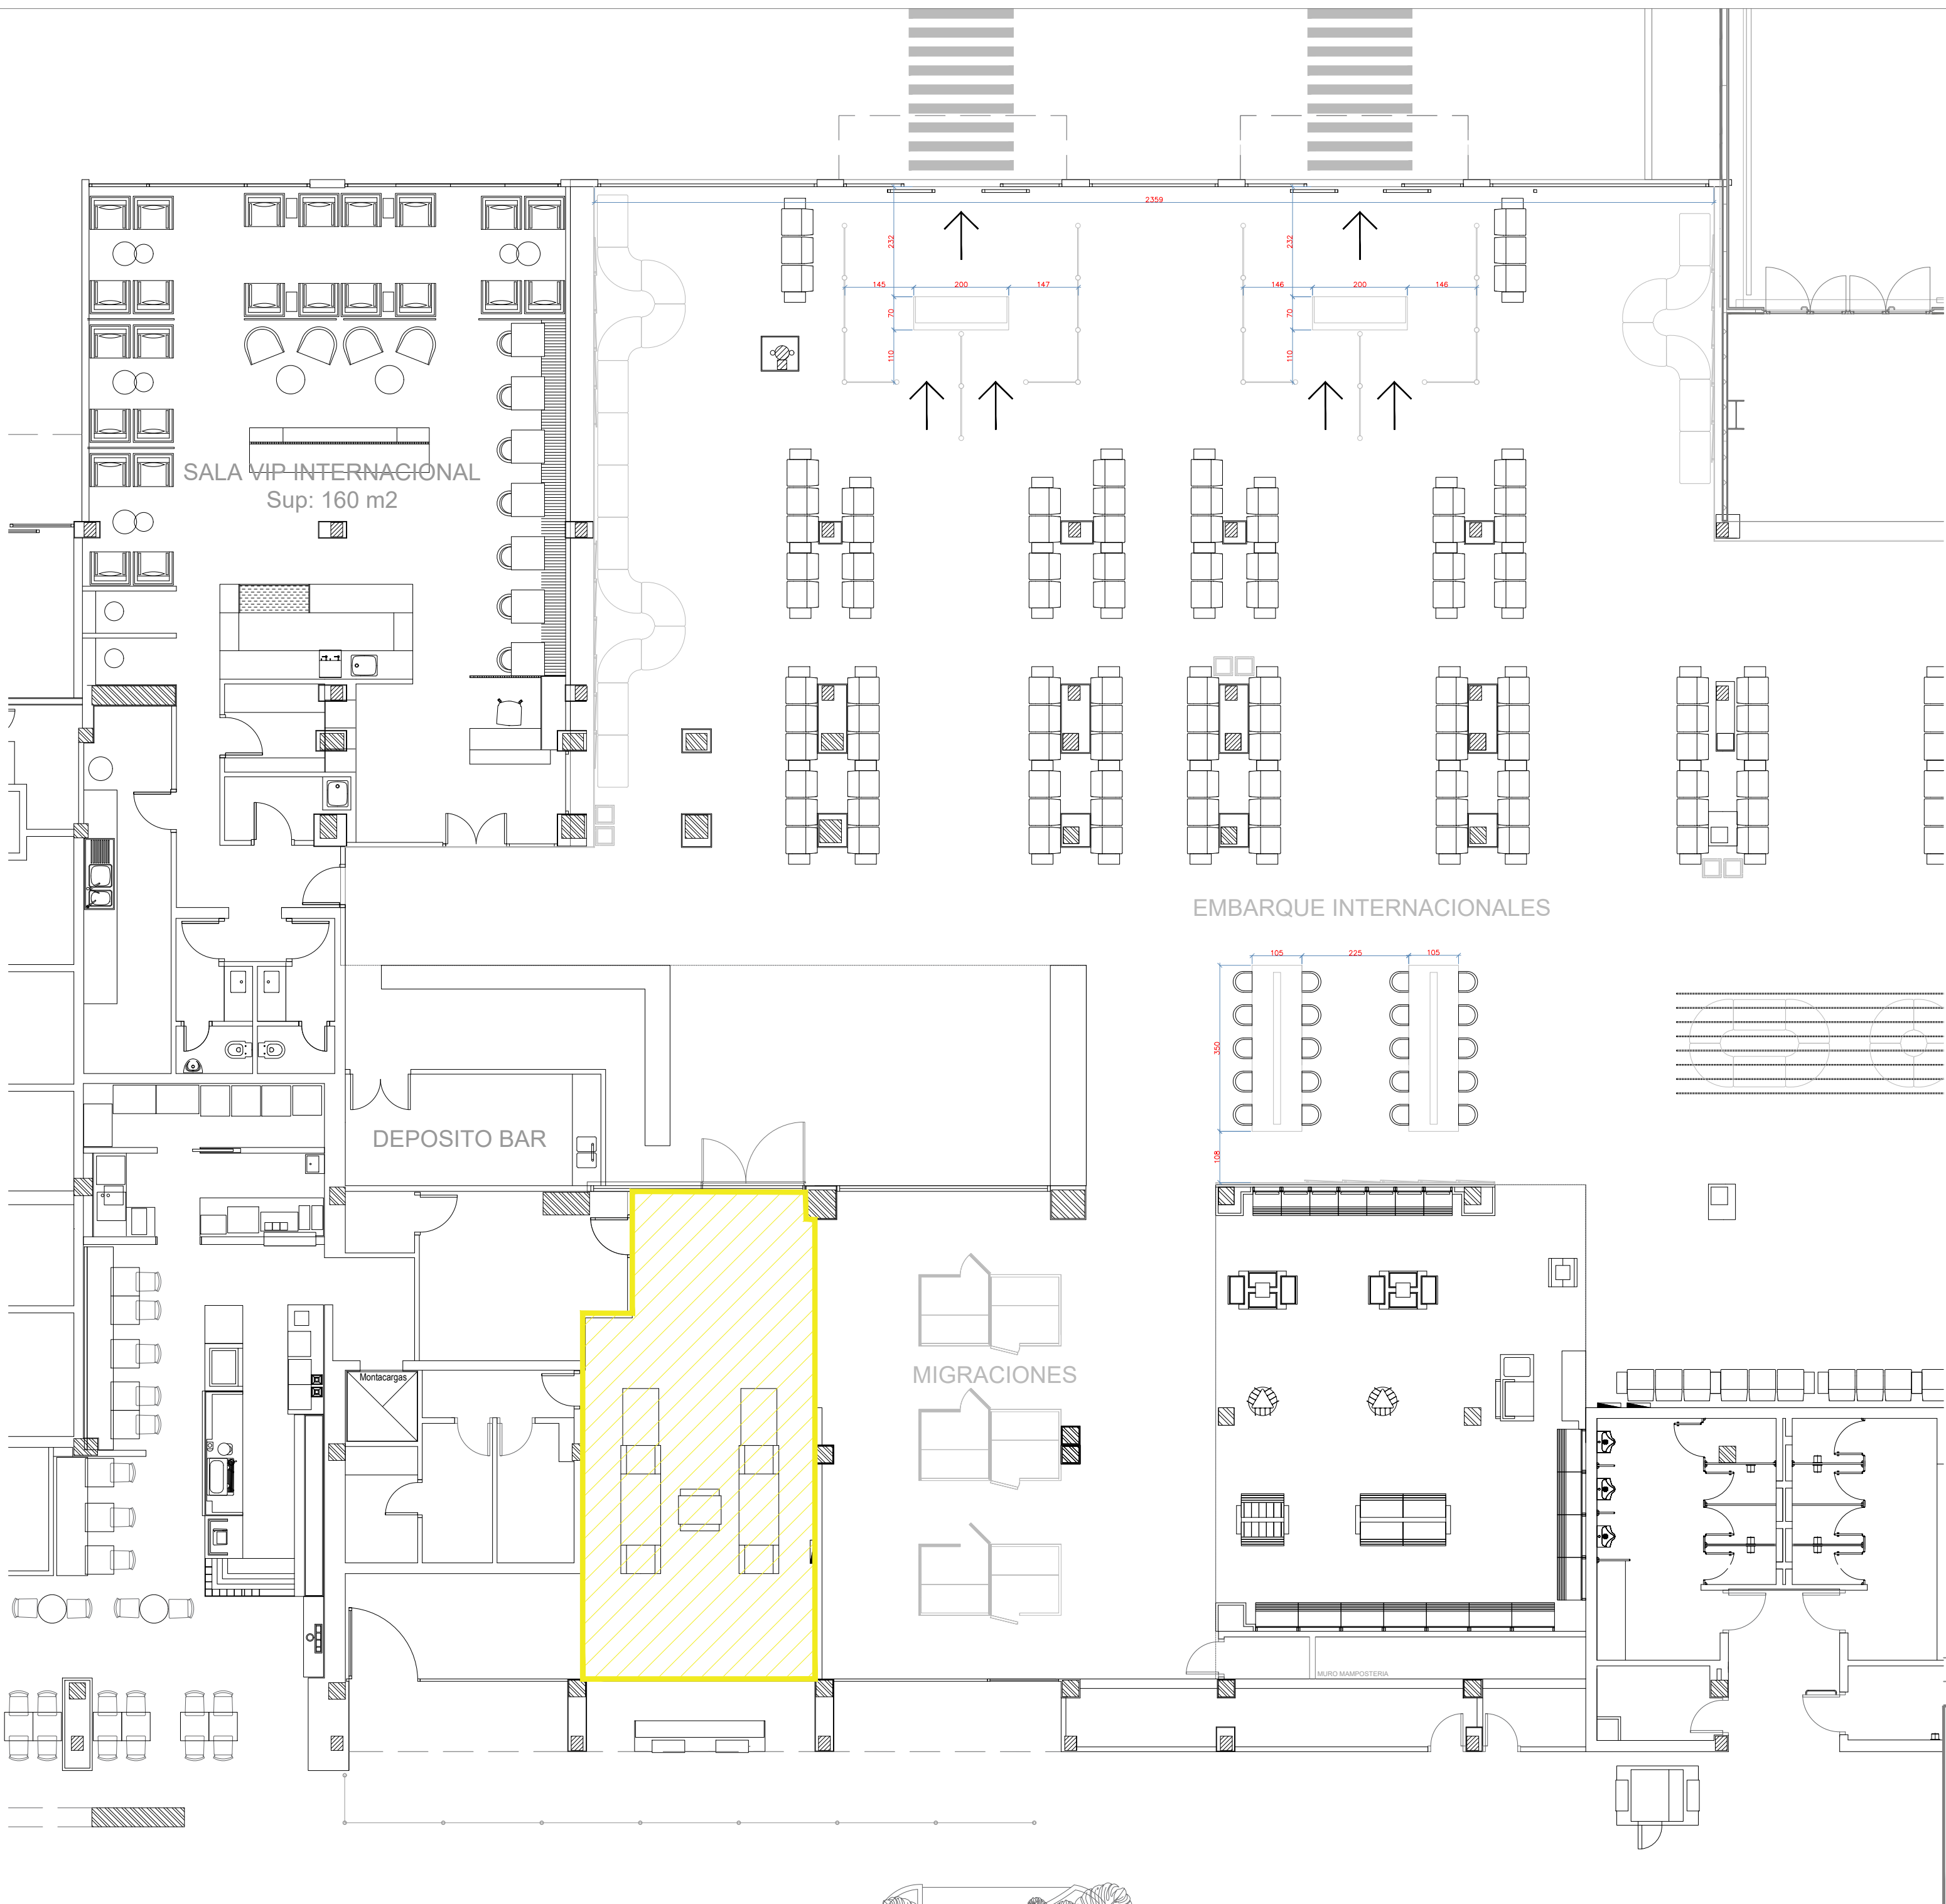

REFERENCIAS:
■ RETIRO PISO ALFOMBRA: 45m2.

	A		03/07/2026	VERSIÓN INICIAL
	REV		FECHA	DESCRIPCIÓN
	AEROPUERTO INTERNACIONAL ROSARIO "ISLAS MALVINAS" - ROS/SAAR			
	AMPLIACIÓN PRE-EMBARQUE INTERNACIONAL			
	DEMOLICIÓN DE PISOS PREEMBARQUE			
		051-PL-DEM-01 (hoja 2/2)		02
ELABORÓ: Arq. Lucía Oviedo Aux. Infraestructura		CONTROLÓ: Ing. Octavio Civitelli Jefe de Proyecto		APROBÓ: Mg. Ing. María Laura Piganti Coordinadora Área Infraestructura
				ESCALA: 1:100