


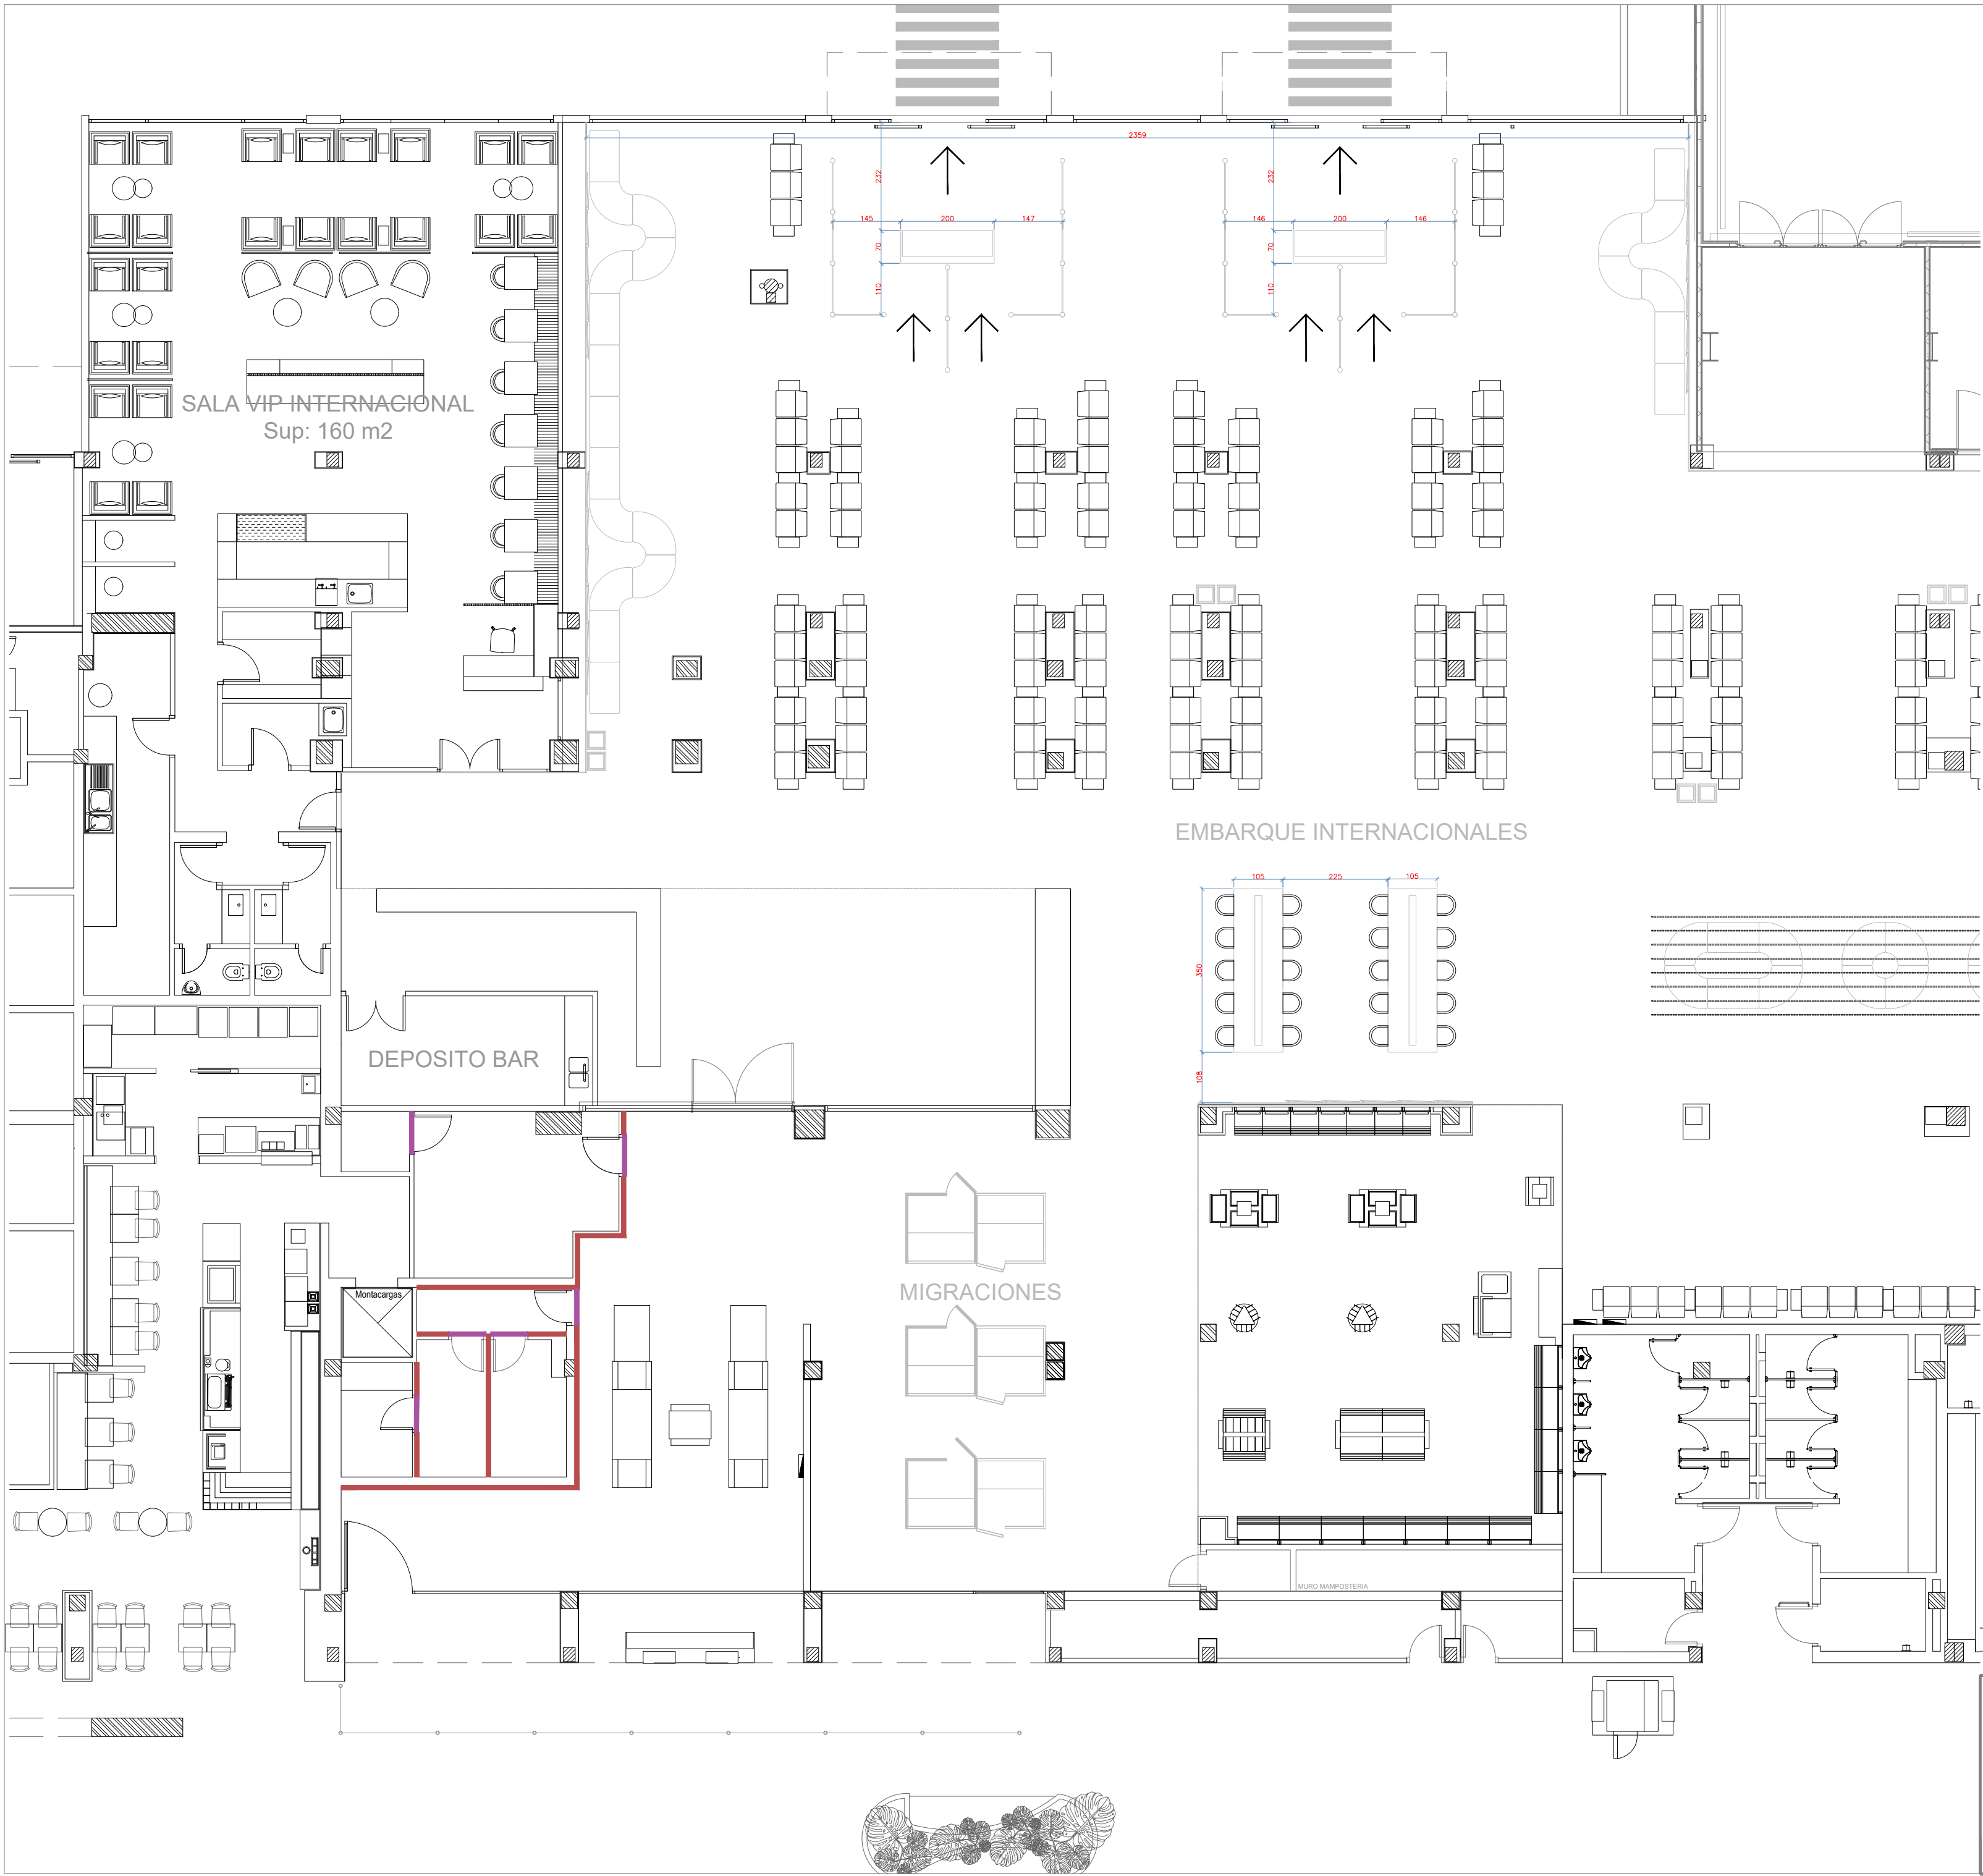

REFERENCIAS:

- DEMOLICIÓN DE TABIQUE DURLOCK
- RETIRO ABERTURAS

 ROS AEROPUERTO INTERNACIONAL ROSARIO ISLAS MALVINAS	A	03/07/2026	VERSIÓN INICIAL	L.O
	REV	FECHA	DESCRIPCIÓN	ELABORÓ
	AEROPUERTO INTERNACIONAL ROSARIO "ISLAS MALVINAS" - ROS/SAAR			
	AMPLIACIÓN EMBARQUE INTERNACIONAL			
	DEMOLICIÓN DE TABIQUES Y ABERTURAS			
PL-051-PRE-DEM-02 (hoja 2/2)				03
ELABORÓ:	CONTROLÓ:	APROBÓ:	ESCALA:	
Arq. Lucía Oviedo Aux. Infraestructura	Ing. Octavio Civitelli Jefe de Proyectos	Mg. Ing. María Laura Pagani Coordinadora Área Infraestructura	1:100	