


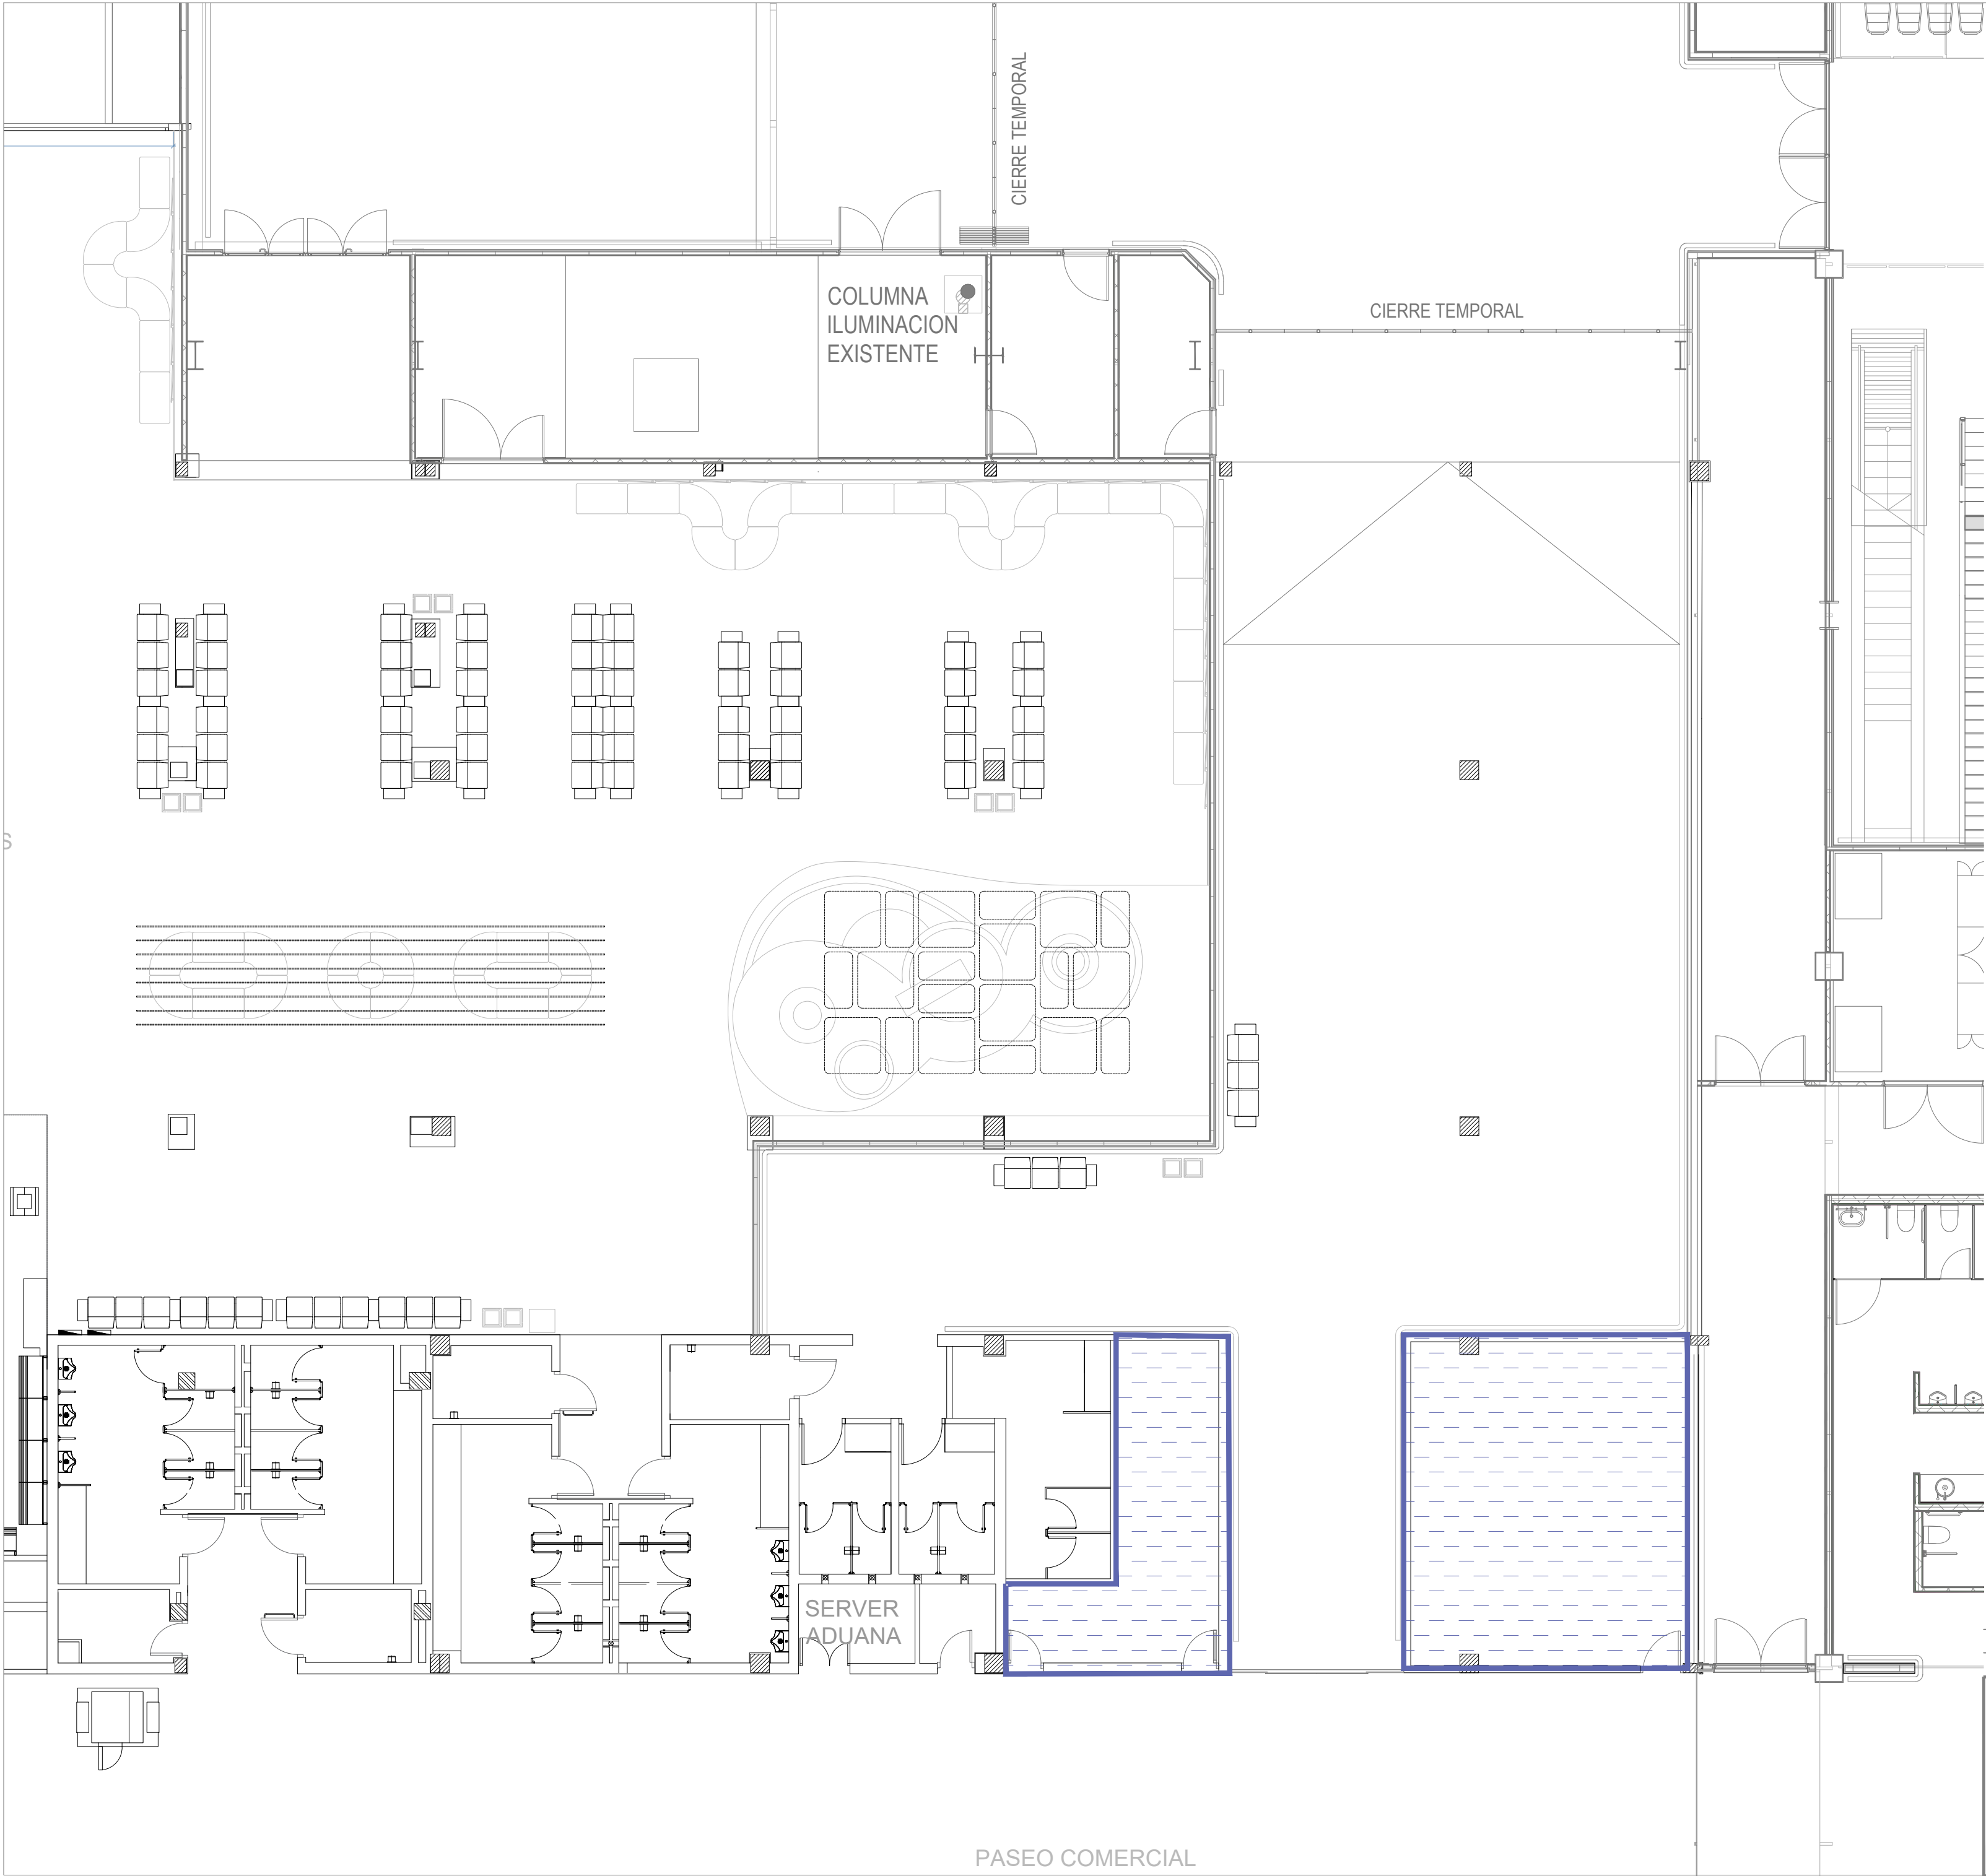

REFERENCIAS:
■ DEMOLICIÓN CIELORRASO: 66m2.

A		03/07/2026		VERSIÓN INICIAL		L.O	
REV		FECHA		DESCRIPCIÓN		ELABORÓ	
 ROS AEROPUERTO INTERNACIONAL ROSARIO ISLAS MALVINAS		AEROPUERTO INTERNACIONAL ROSARIO "ISLAS MALVINAS" - ROS/SAAR					
		AMPLIACIÓN EMBARQUE INTERNACIONAL					
		DEMOLICIÓN DE CIELORRASOS					
		PL-051-PRE-DEM-03					
ELABORÓ:		CONTROLÓ:		APROBÓ:		ESCALA:	
Arq. Lucía Oviedo Aux. Infraestructura		Ing. Octavio Civitelli Jefe de Proyectos		Mg. Ing. María Laura Pagani Coordinadora Área Infraestructura		1:100	