


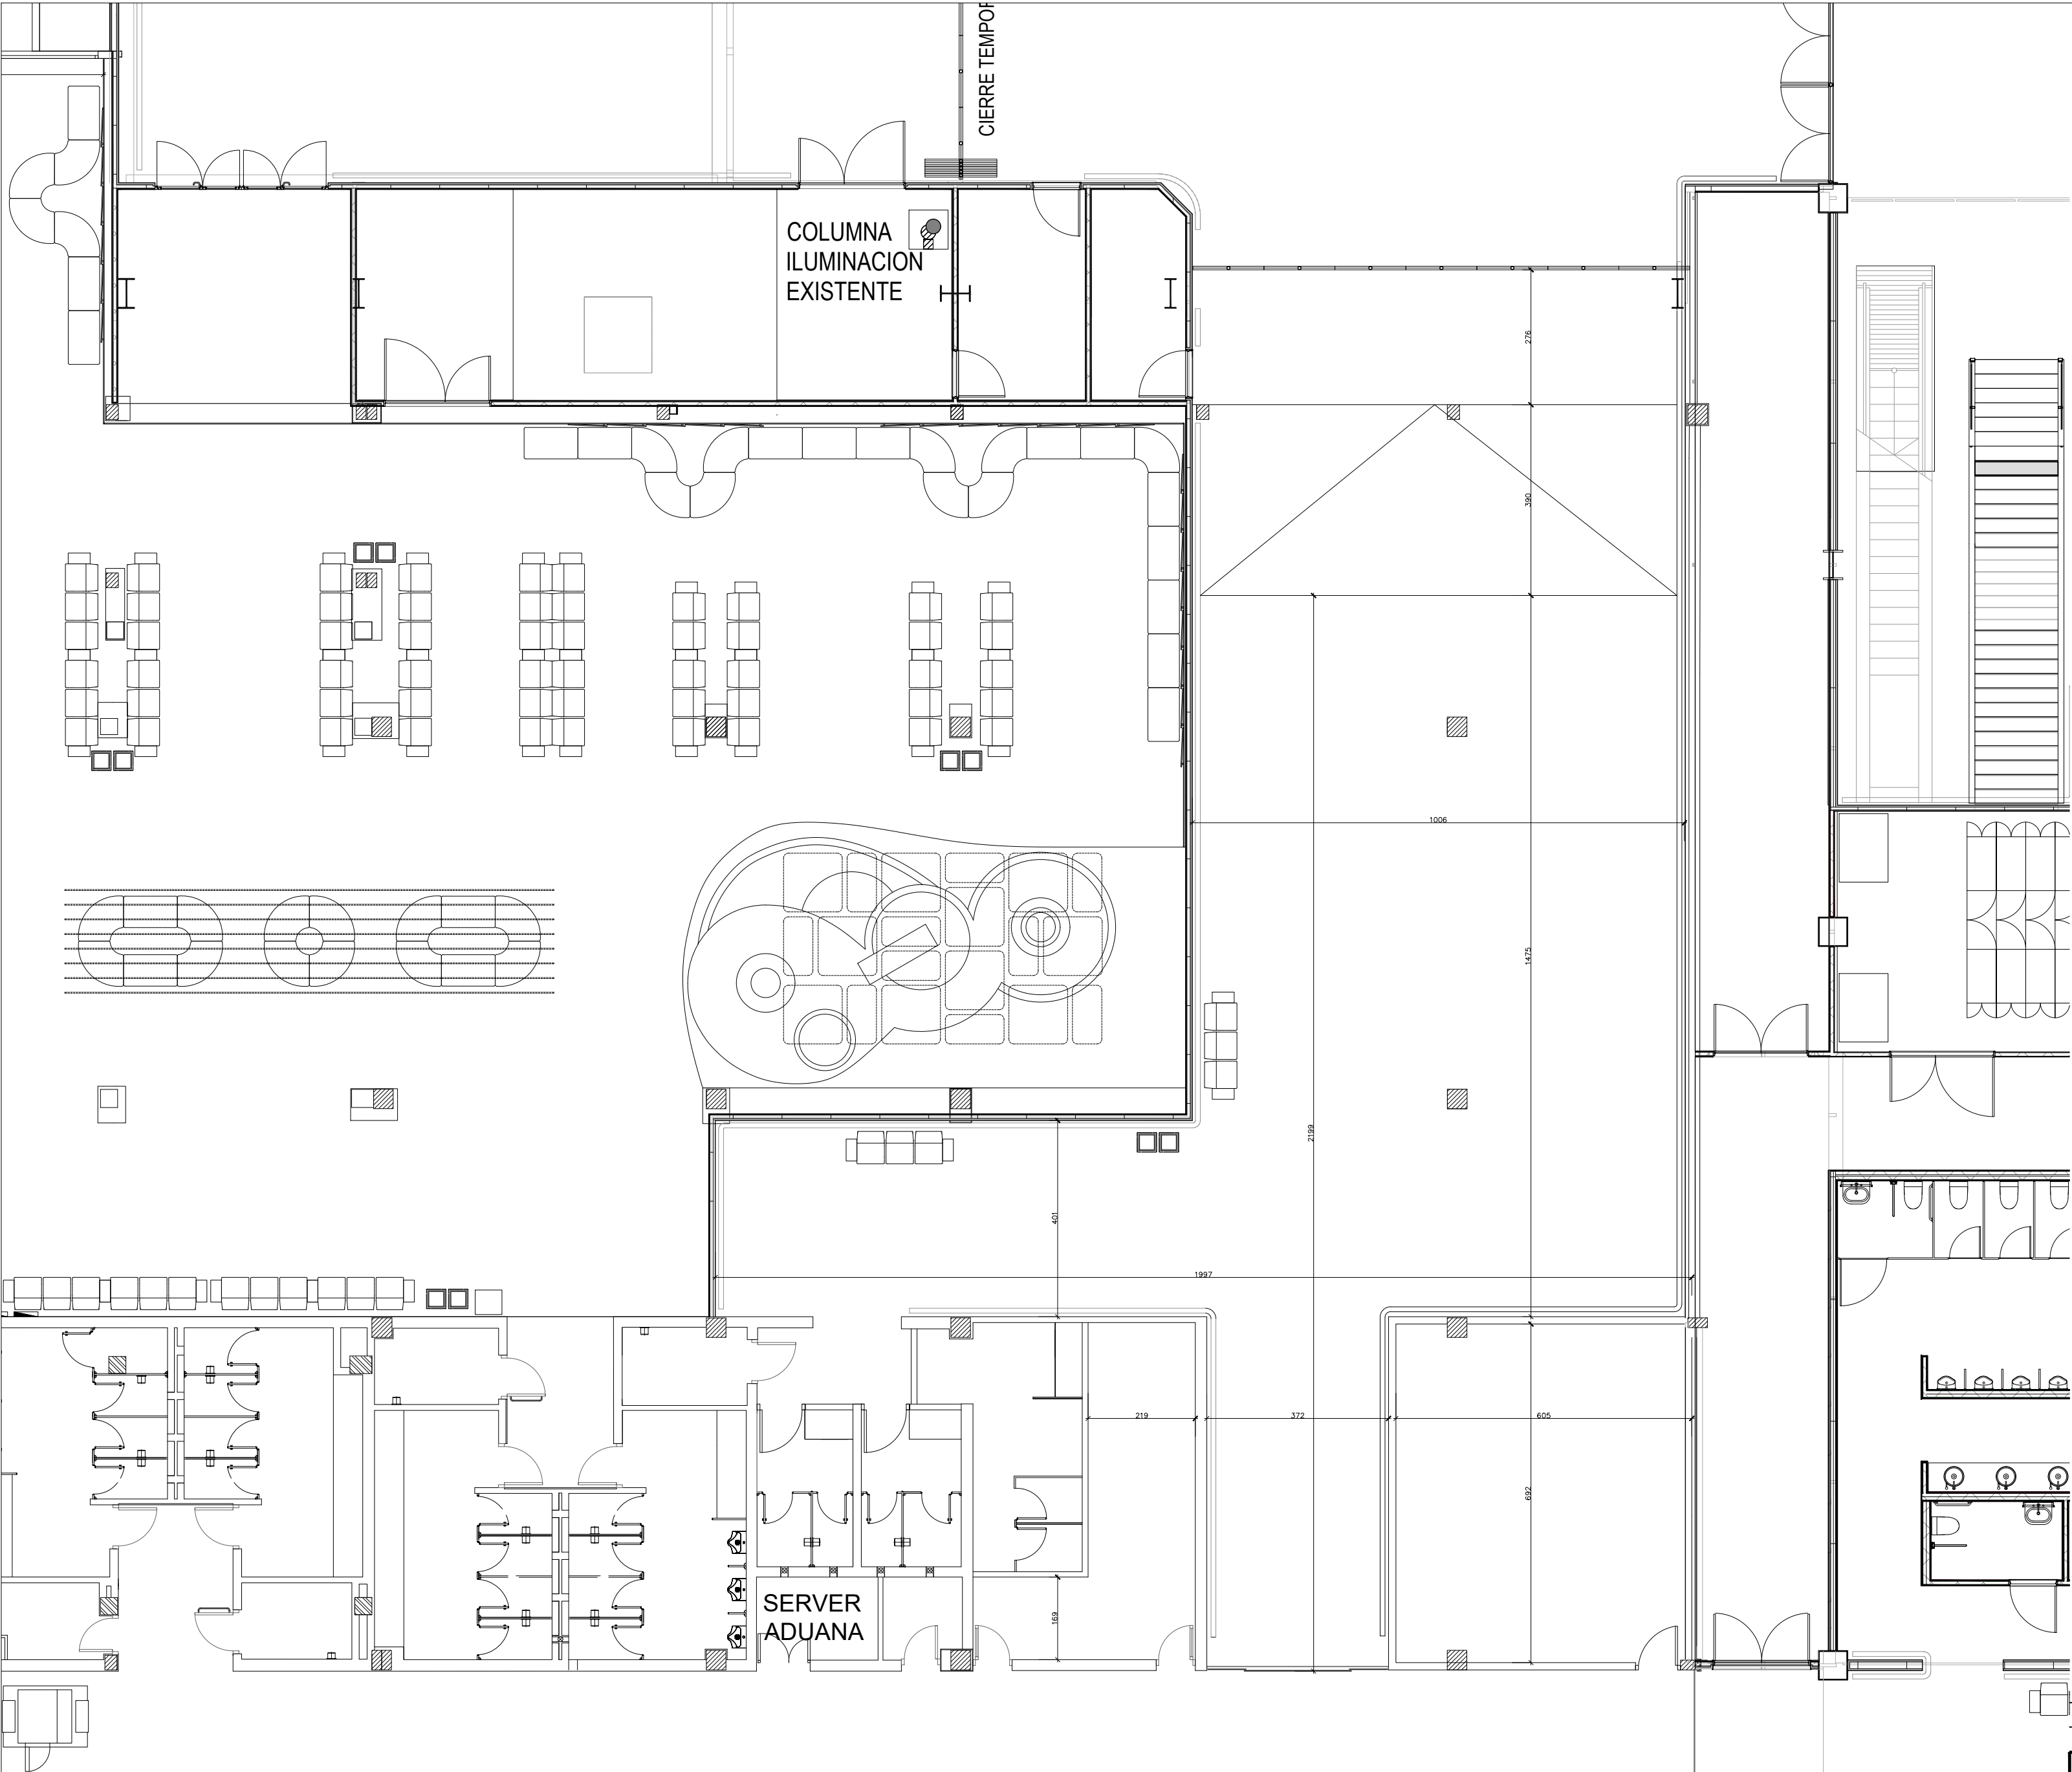

PASEO COMERCIAL

|   |  |                                                                               |  |                                                                  |  |                      |           |
|---|--|-------------------------------------------------------------------------------|--|------------------------------------------------------------------|--|----------------------|-----------|
| A   |  | 03/07/2026                                                                    |  | VERSIÓN INICIAL                                                  |  | L.O                  |           |
| REV   |  | FECHA                                                                         |  | DESCRIPCIÓN                                                      |  | ELABORÓ              |           |
| <br><b>ROS</b><br>AEROPUERTO<br>INTERNACIONAL<br>ROSARIO<br>ISLAS MALVINAS |  | <b>AEROPUERTO INTERNACIONAL ROSARIO</b><br><b>"ISLAS MALVINAS" - ROS/SAAR</b> |  |                                                                  |  |                      |           |
|   |  | AMPLIACIÓN EMBARQUE INTERNACIONAL                                             |  |                                                                  |  |                      |           |
|   |  | ARQUITECTURA EXISTENTE PRE-EMBARQUE                                           |  |                                                                  |  |                      | <b>01</b> |
|   |  | 051-PL-EX-01                                                                  |  |                                                                  |  |                      |           |
|   |  | ELABORÓ:                                                                      |  | CONTROLÓ:                                                        |  | APROBÓ:              |           |
| Arq. Lucía Oviedo<br>Aux. Infraestructura   |  | Ing. Octavio Civitelli<br>Jefe de Proyecto                                    |  | Mg. Ing. María Laura Pagani<br>Coordinadora Área Infraestructura |  | ESCALA:<br><br>1:100 |           |