


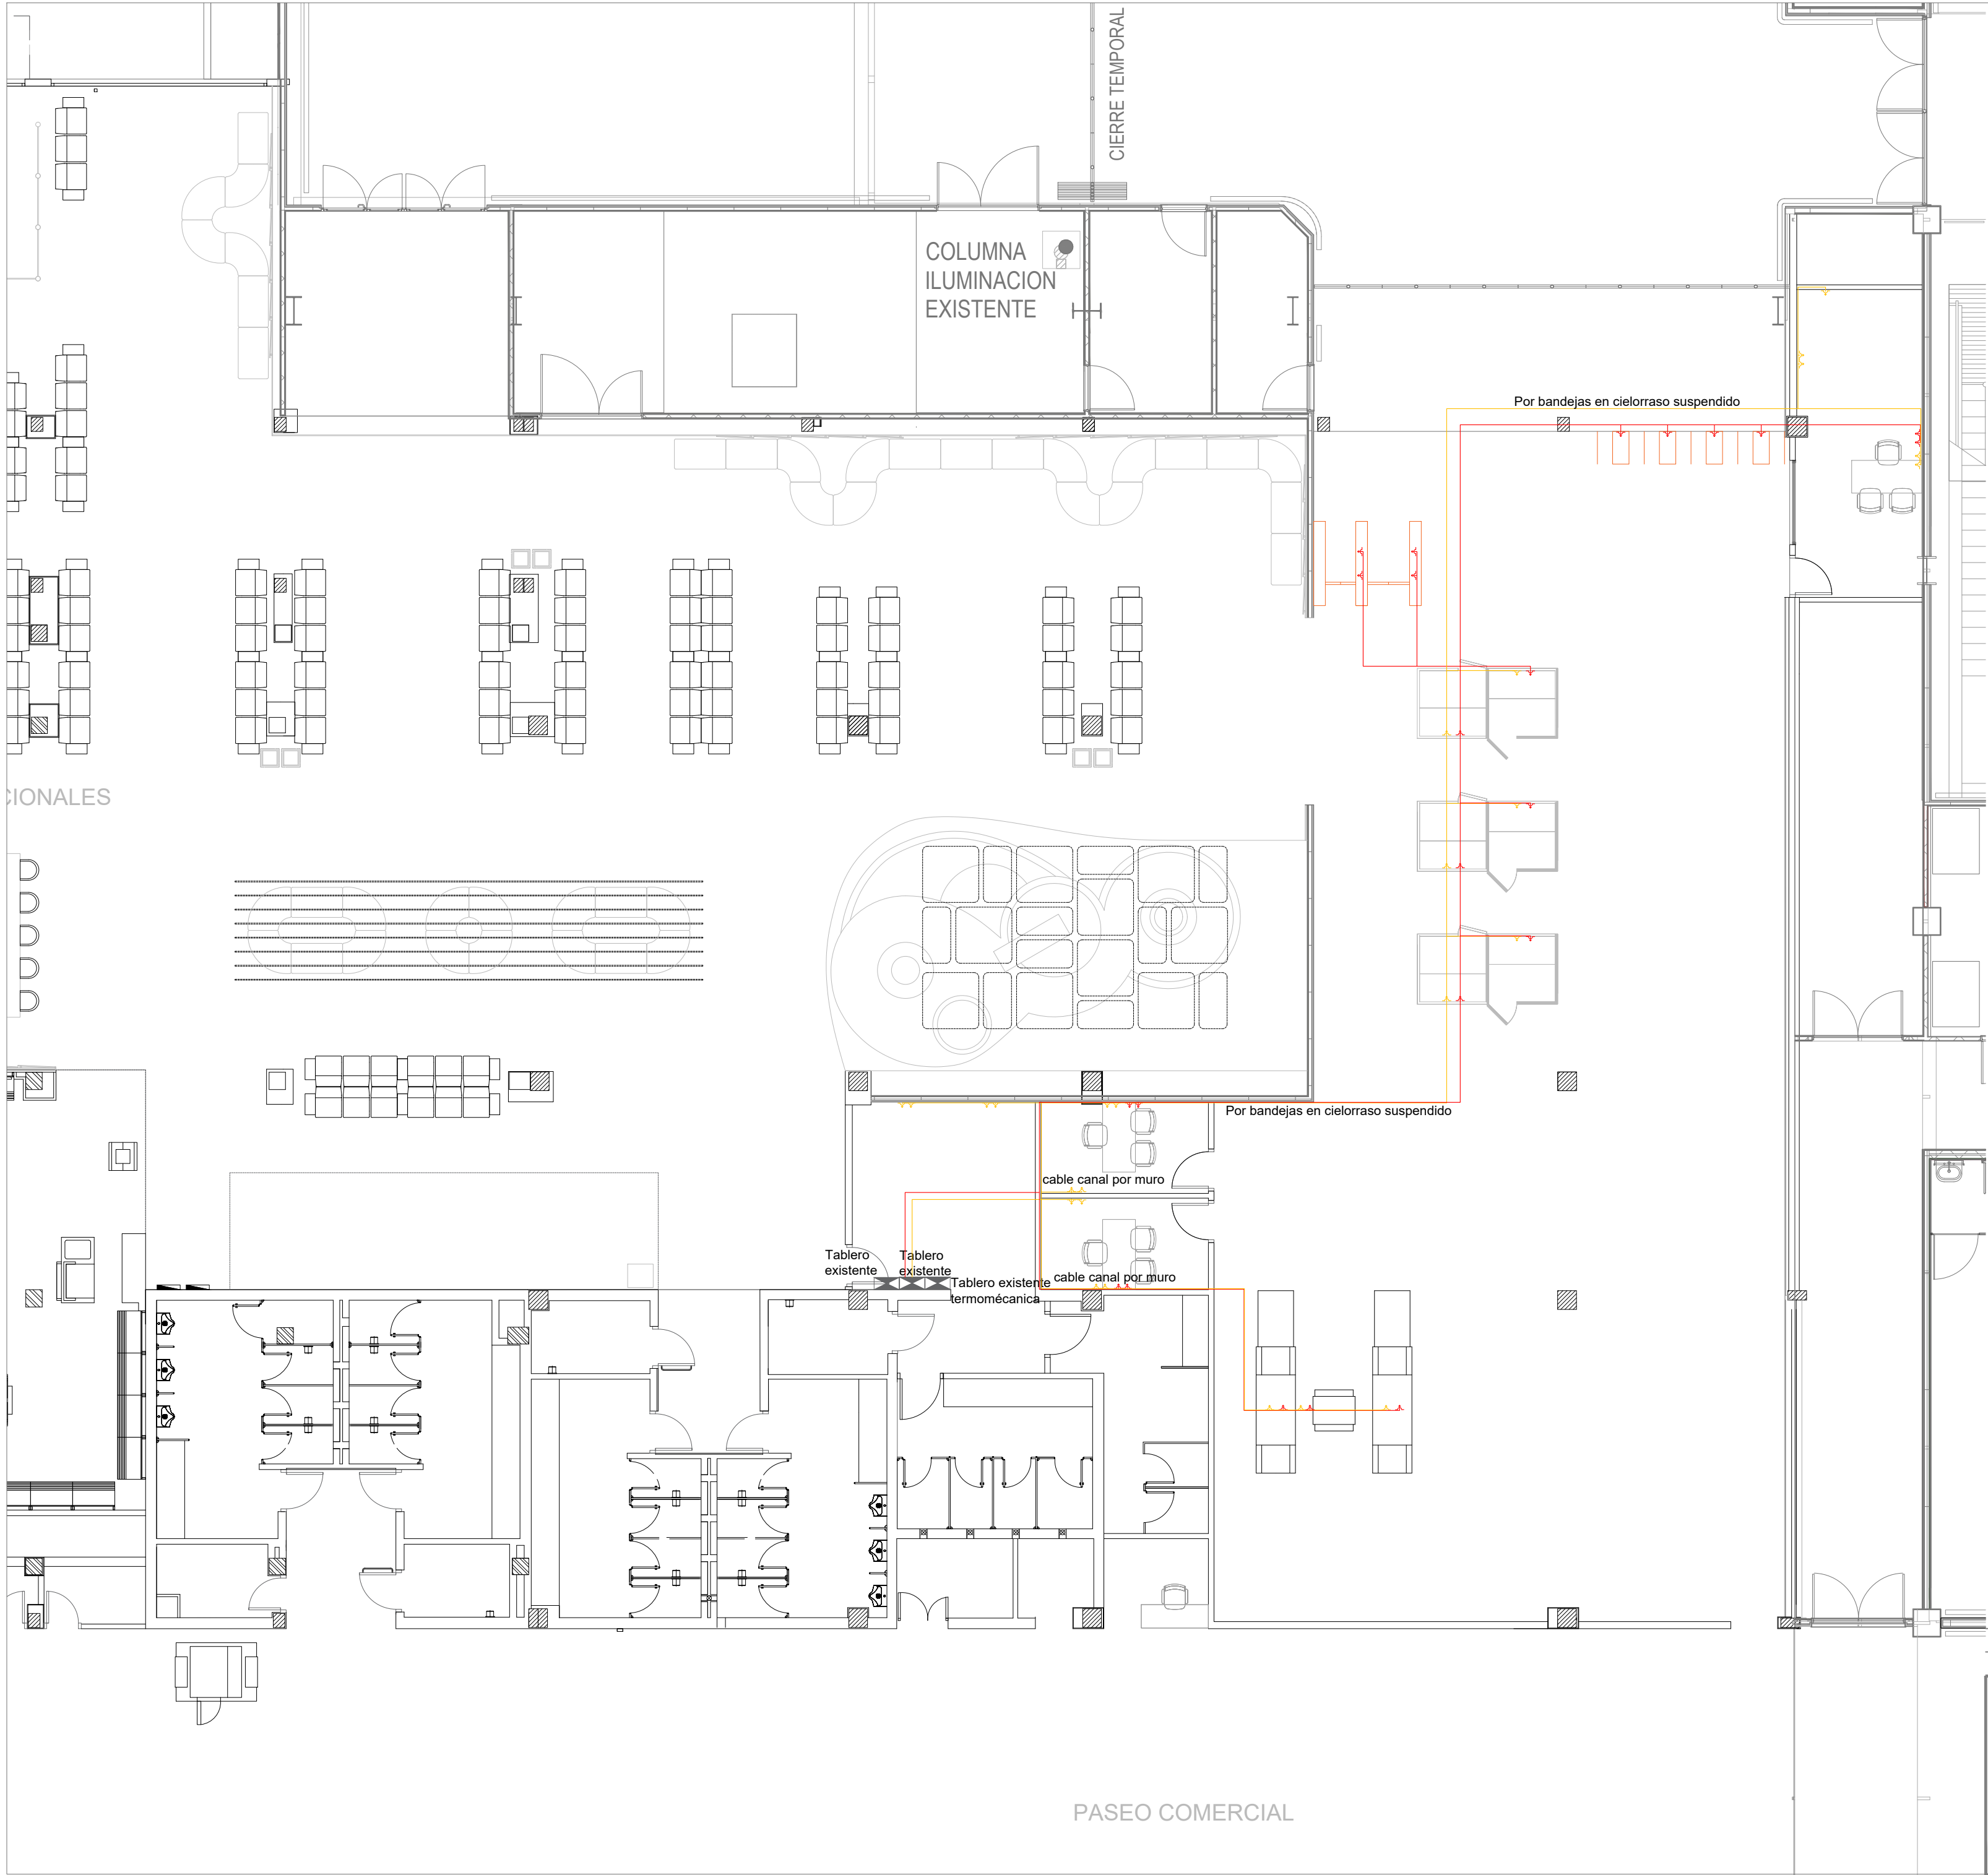

REFERENCIA:

-  Tomacorriente doble común
-  Tomacorriente doble estabilizada

NOTA:

- Por muro: se colocarán tomacorrientes dobles a una altura de 0.50 sobre NPT. (Se aplica en tomas de corriente estabilizada y común)
- La instalación se desarrollaran por cable canal por muro y por bandejas en cielorraso (según plano)
- Del tablero general existente saldra la alimentacion tanto para la corriente comun como para UPS. La ups sera la encargada de dar la energia estabilizada.
- Todas las medidas y tendidos deberan ser relevados en obra

A		03/07/2026		VERSIÓN INICIAL		L.O		
REV		FECHA		DESCRIPCIÓN		ELABORÓ		
		AEROPUERTO INTERNACIONAL ROSARIO "ISLAS MALVINAS" - ROS/SAAR						
		AMPLIACIÓN EMBARQUE INTERNACIONAL						
		INSTALACIÓN ELECTRICA PRE-EMBARQUE					12	
		051-PL-IN-01						
		ELABORÓ:		CONTROLÓ:		APROBÓ:		
Arq. Lucía Oviedo Aux. Infraestructura		Ing. Octavio Civitelli Jefe de Proyectos		Mg. Ing. María Laura Pagani Coordinadora Área Infraestructura		ESCALA: 1:100		