


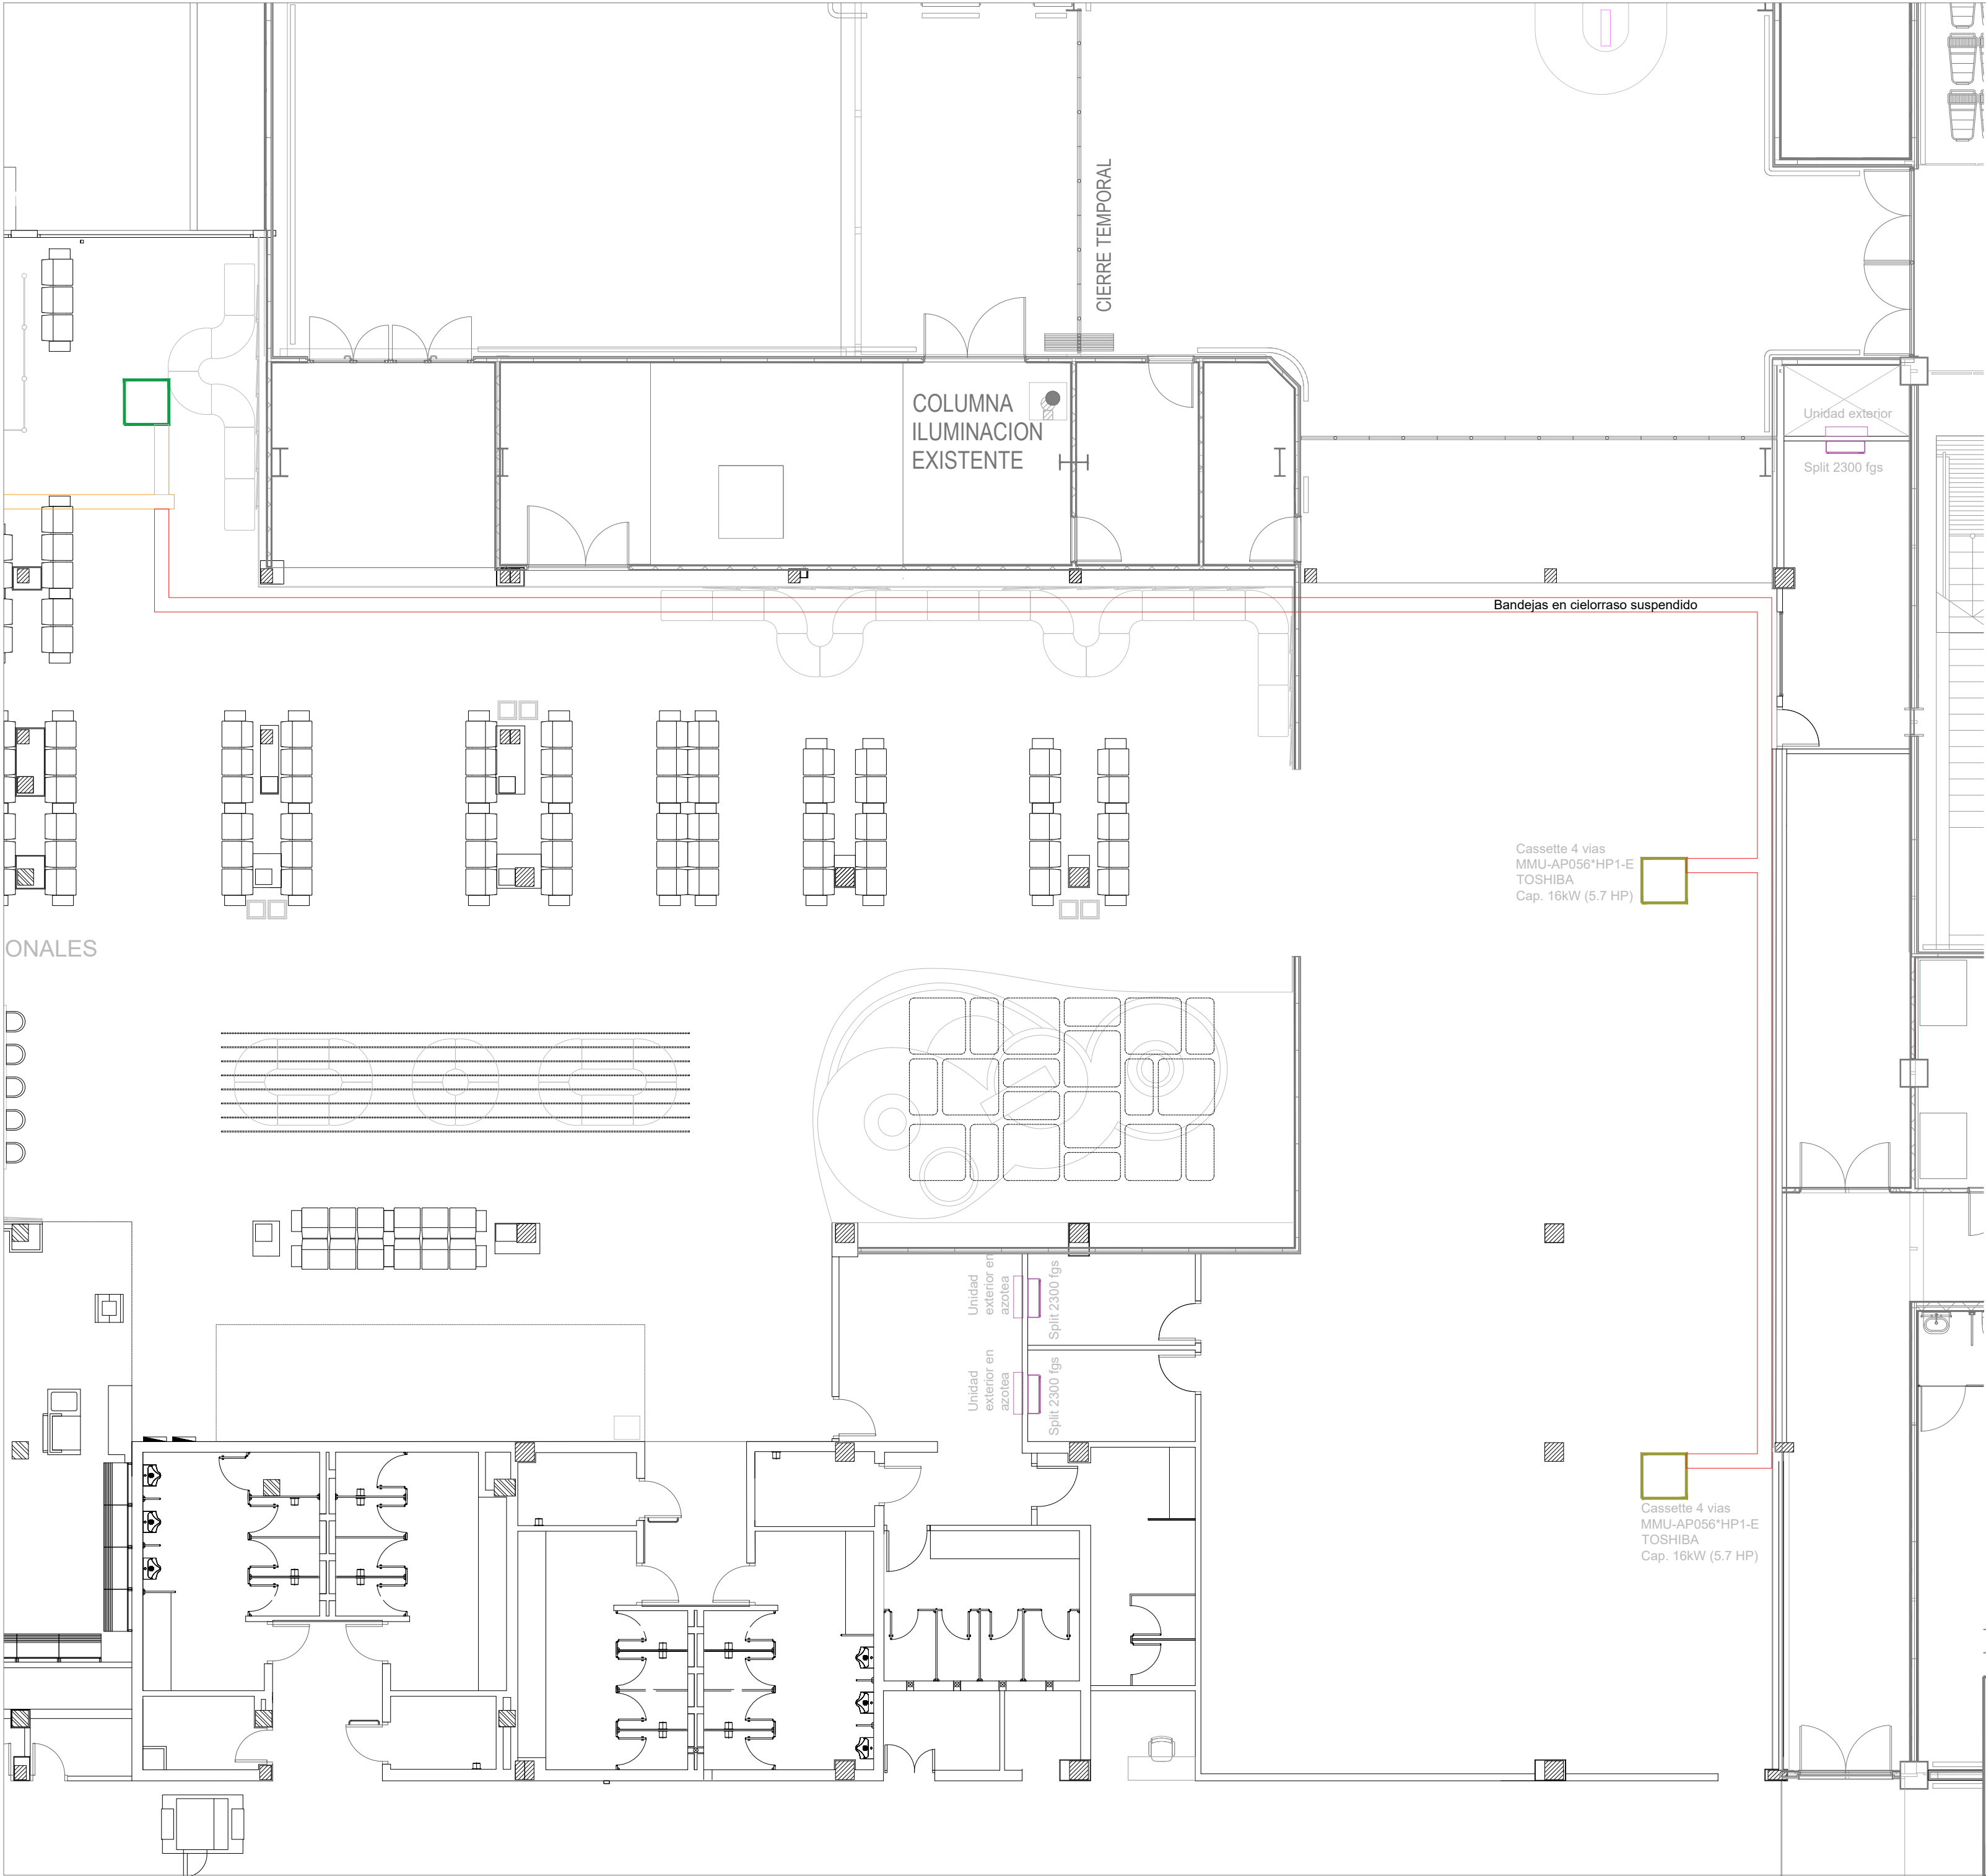

ONALES

REFERENCIAS:

-  Cassette 4 vias MMU-AP056*HP1-E TOSHIBA Cap. 16kW (5.7 HP)
-  BANDEJAS EXISTENTES
-  BANDEJAS NUEVAS
-  Split 2300 fgs. Con unidad exterior

NOTA:

- La instalación se desarrollaran por bandejas en cielorraso (según plano) y se conectaran a bandejas y al sistema existente
- Todas las medidas y tendidos deberan ser relevados en obra

A		03/07/2026		VERSIÓN INICIAL		L.O	
REV		FECHA		DESCRIPCIÓN		ELABORÓ	
		AEROPUERTO INTERNACIONAL ROSARIO "ISLAS MALVINAS" - ROS/SAAR					
		AMPLIACIÓN EMBARQUE INTERNACIONAL					
		INSTALACIÓN TERMOMECAÁNICA					13
		051-PL-IN-02					
		ELABORÓ: Arq. Lucía Oviedo Aux. Infraestructura		CONTROLÓ: Ing. Octavio Civitelli Jefe de Proyectos		APROBÓ: Mg. Ing. María Laura Pagani Coordinadora Área Infraestructura	
ESCALA: 1:100							