


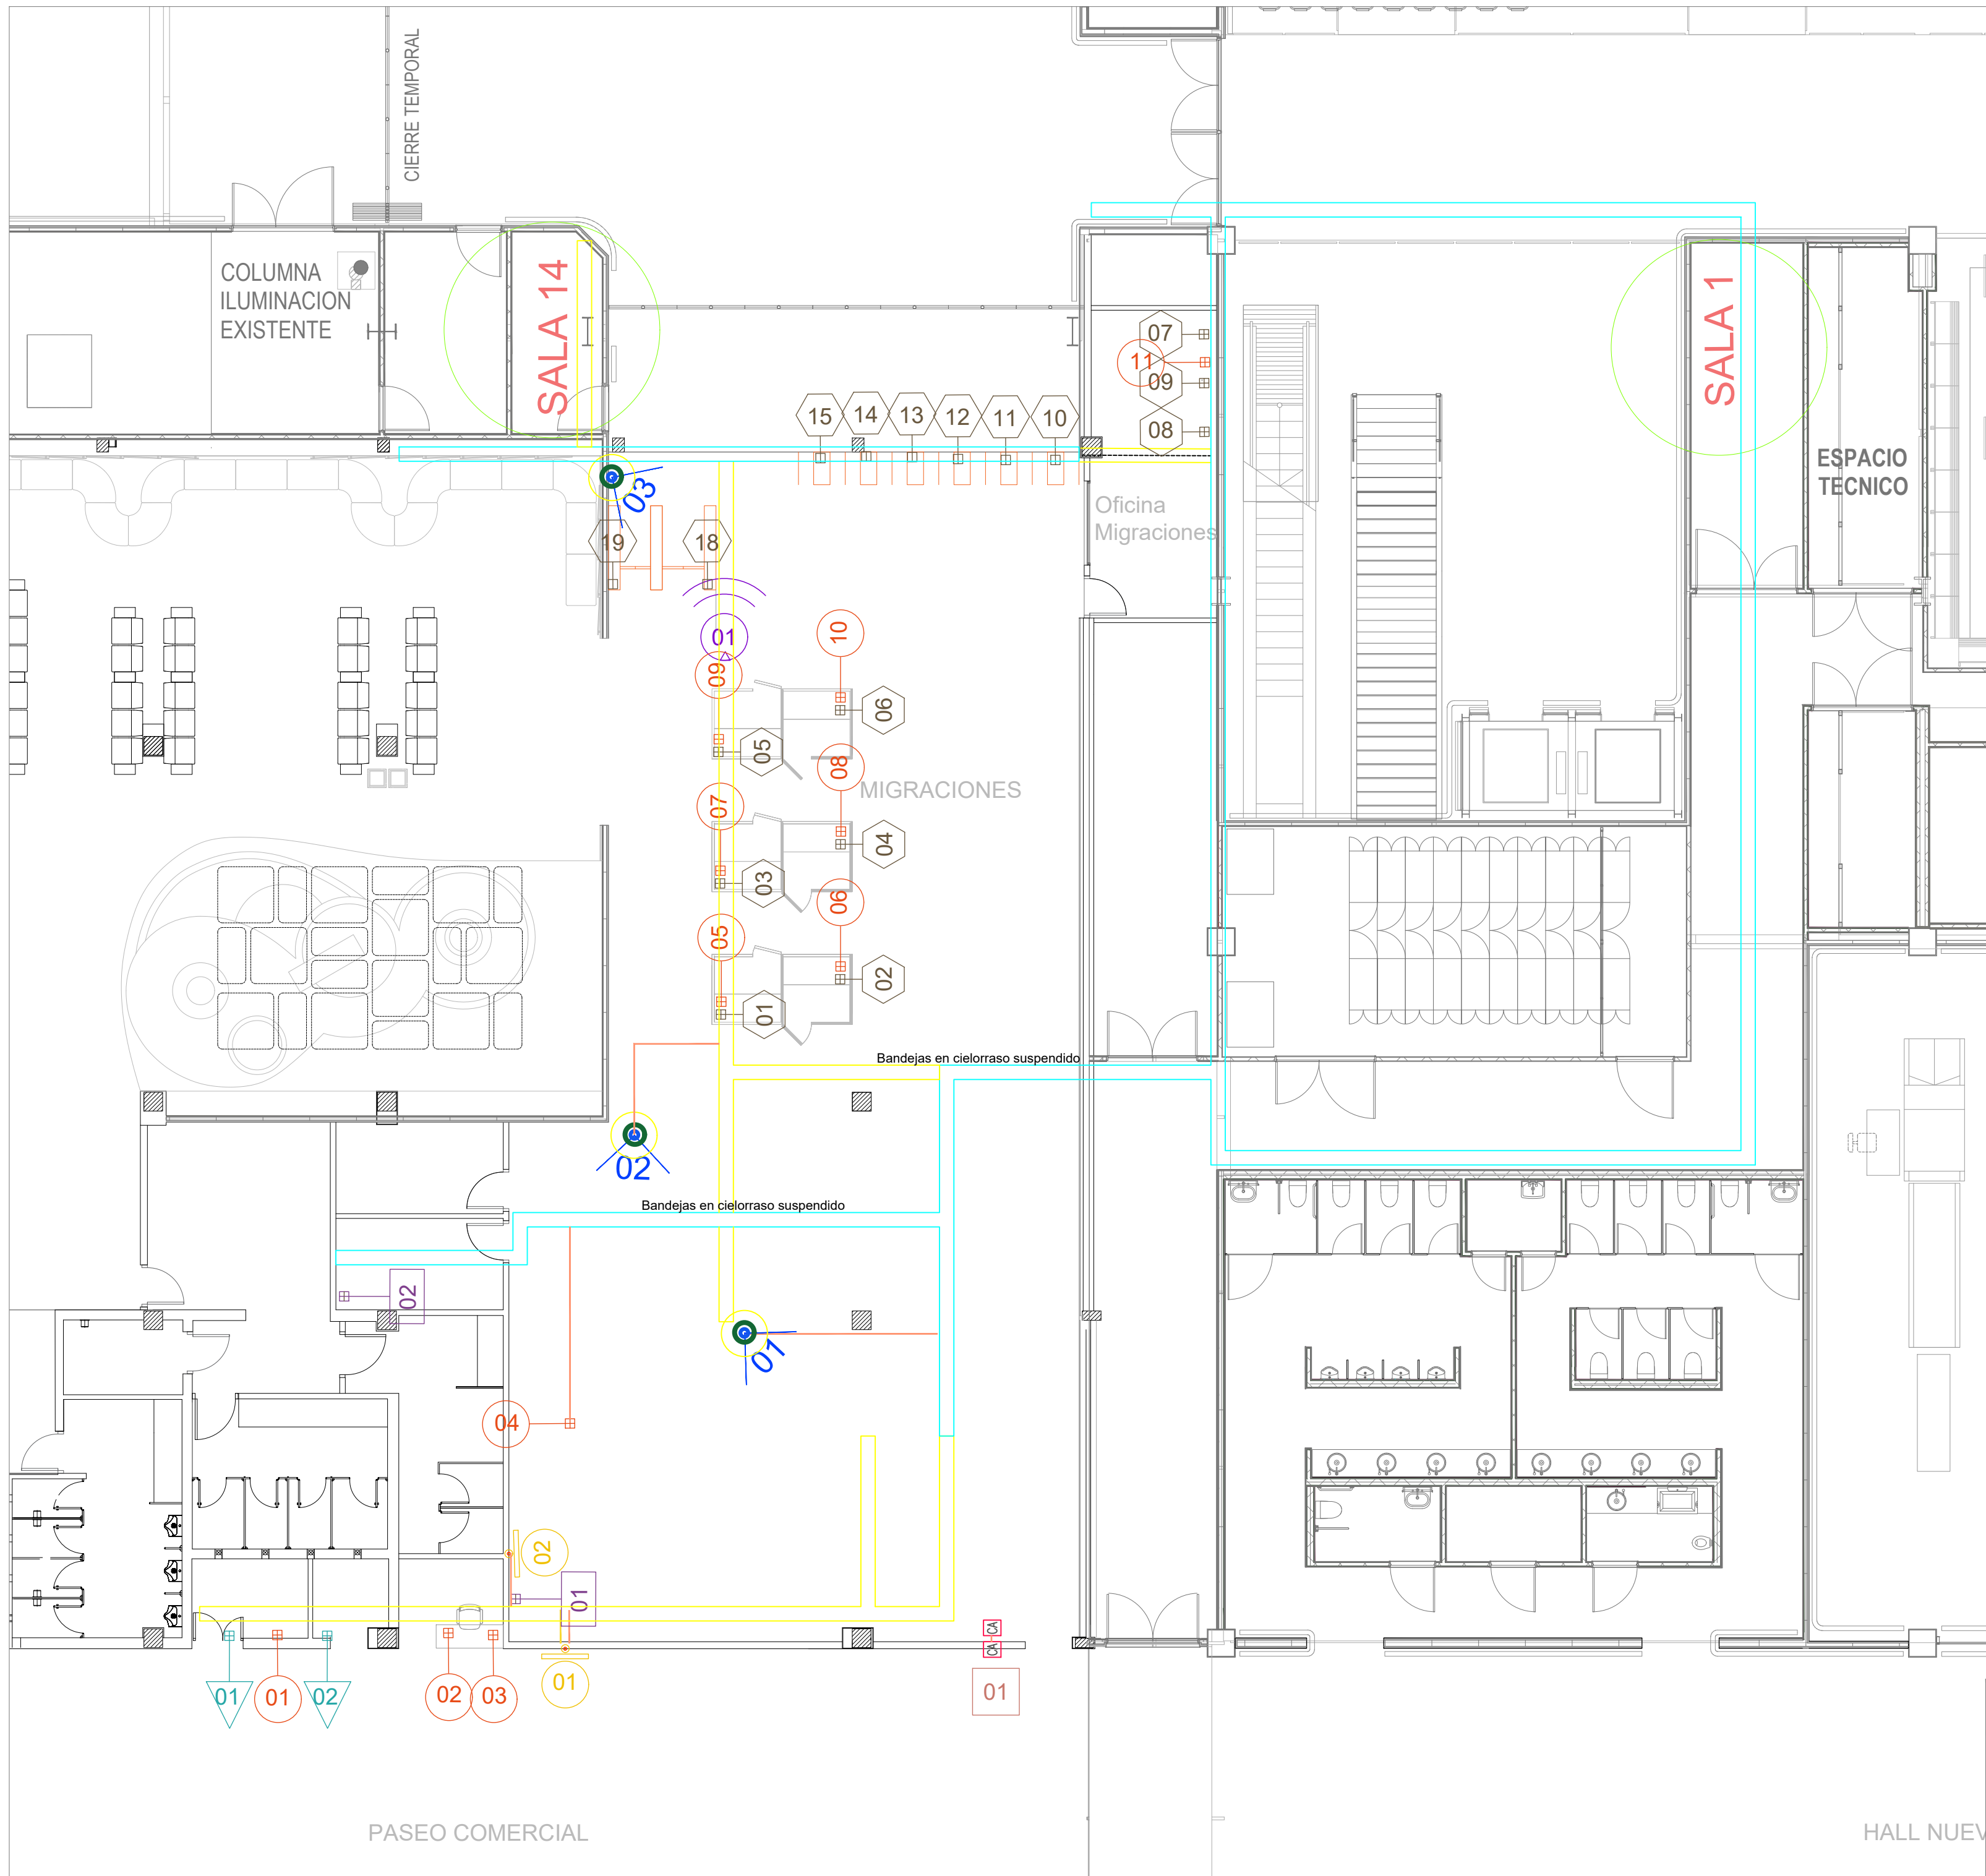

REFERENCIAS:

- CAMARA IP
- DATO MIGRACIONES
- PANTALLA DIGITAL
- DATO ADUANA
- DATO AIR
- DATO PSA
- DATO CONTROL DE ACCESO
- BANDEJAS EXISTENTES
- BANDEJAS NUEVAS

A		03/07/2026		VERSIÓN INICIAL		L.O	
REV		FECHA		DESCRIPCIÓN		ELABORÓ	
 ROS AEROPUERTO INTERNACIONAL ROSARIO ISLAS MALVINAS		AEROPUERTO INTERNACIONAL ROSARIO "ISLAS MALVINAS" - ROS/SAAR					
		AMPLIACIÓN EMBARQUE INTERNACIONAL					
		CORRIENTES DEBILES PRE-EMBARQUE					14
		051-PL-IN-03					
		ELABORÓ: Arq. Lucía Oviedo Aux. Infraestructura		CONTROLÓ: Ing. Octavio Civitelli Jefe de Proyecto		APROBÓ: Mg. Ing. María Laura Piganti Coordinadora Área Infraestructura	
						ESCALA: 1:100	