


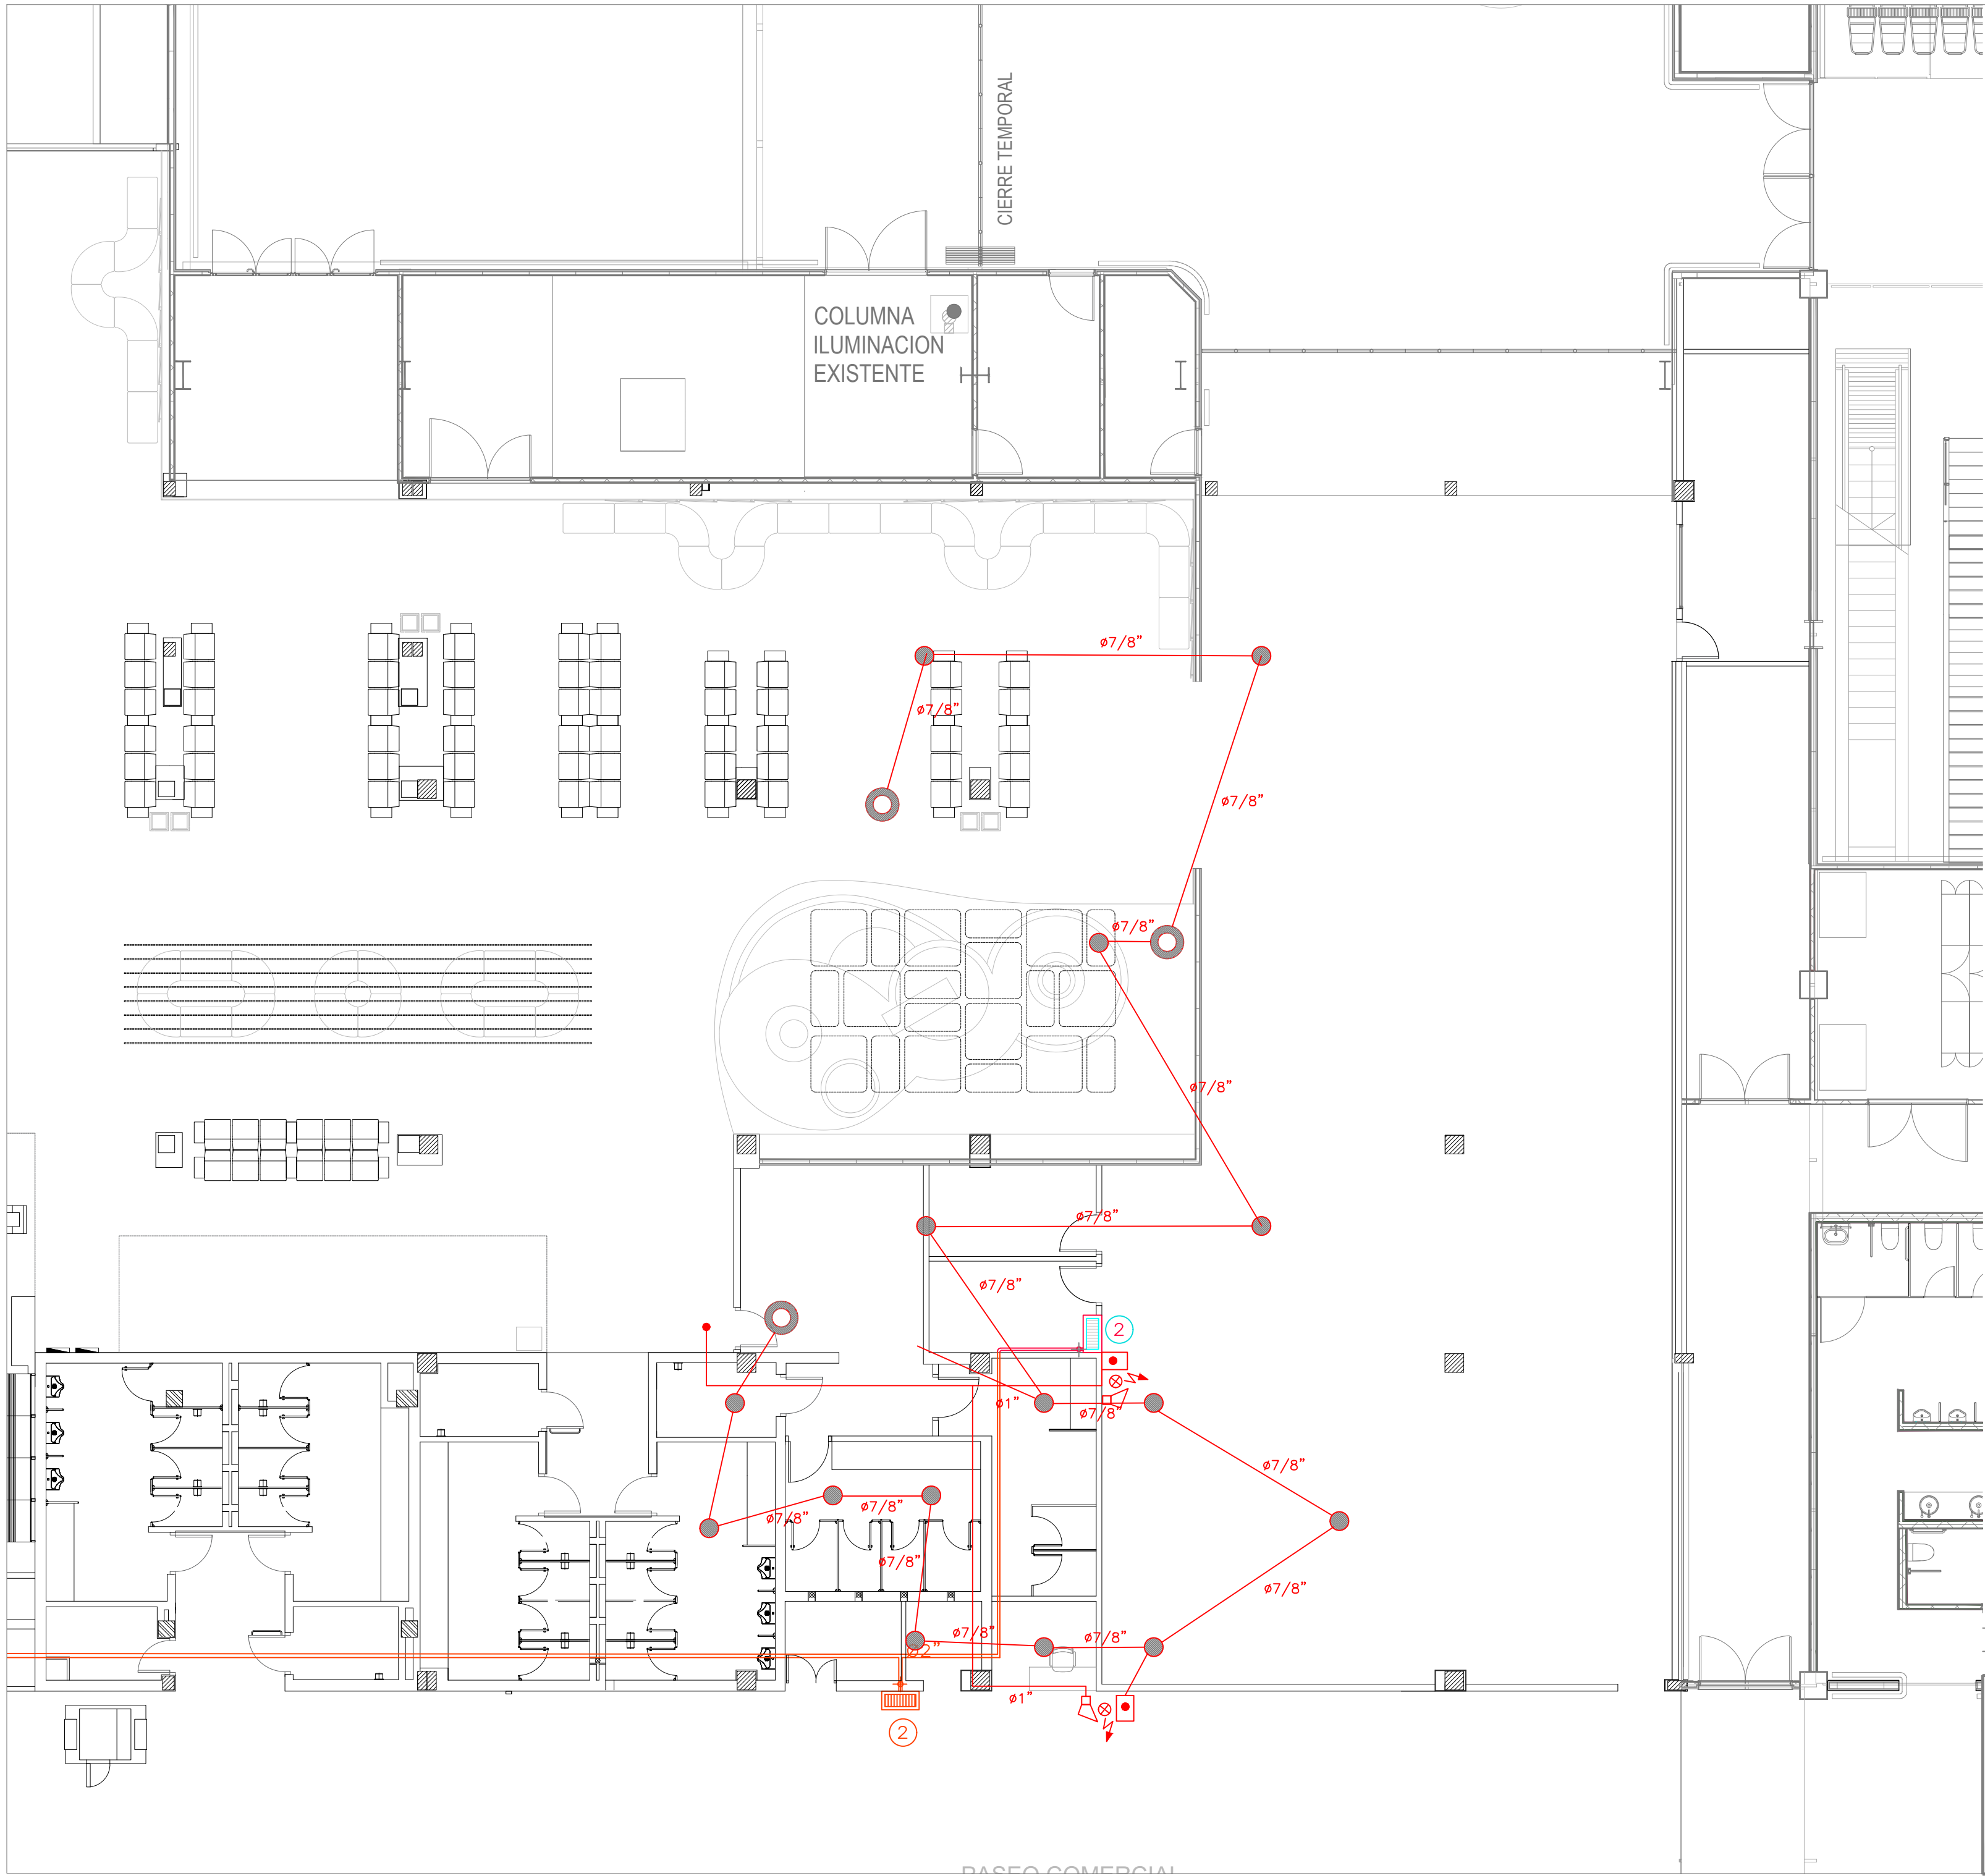

REFERENCIAS:

- CAÑO DE HIERRO GALVANIZADO POR CIELORRASO EXISTENTE
- CAÑO DE HIERRO GALVANIZADO POR CIELORRASO
- 2 HIDRANTES C/GABINETE METALICO
- VALVULA TIPO TEATRO Ø 1"3/4
- LANZA CON BOQUILLA 13mm, MANGUERA 20m

	A	03/07/2026	VERSIÓN INICIAL	L.O
	REV	FECHA	DESCRIPCIÓN	ELABORÓ
	AEROPUERTO INTERNACIONAL ROSARIO "ISLAS MALVINAS" - ROS/SAAR			
	AMPLIACIÓN EMBARQUE INTERNACIONAL			
	INSTALACION CONTRA INCENDIO PREEMBARQUE			
051-PL-IN-04				15
ELABORÓ:	CONTROLÓ:	APROBÓ:	ESCALA:	
Arq. Lucía Oviedo Aux. Infraestructura	Ing. Octavio Civitelli Jefe de Proyectos	Mg. Ing. María Laura Piganti Coordinadora Área Infraestructura	1:100	